



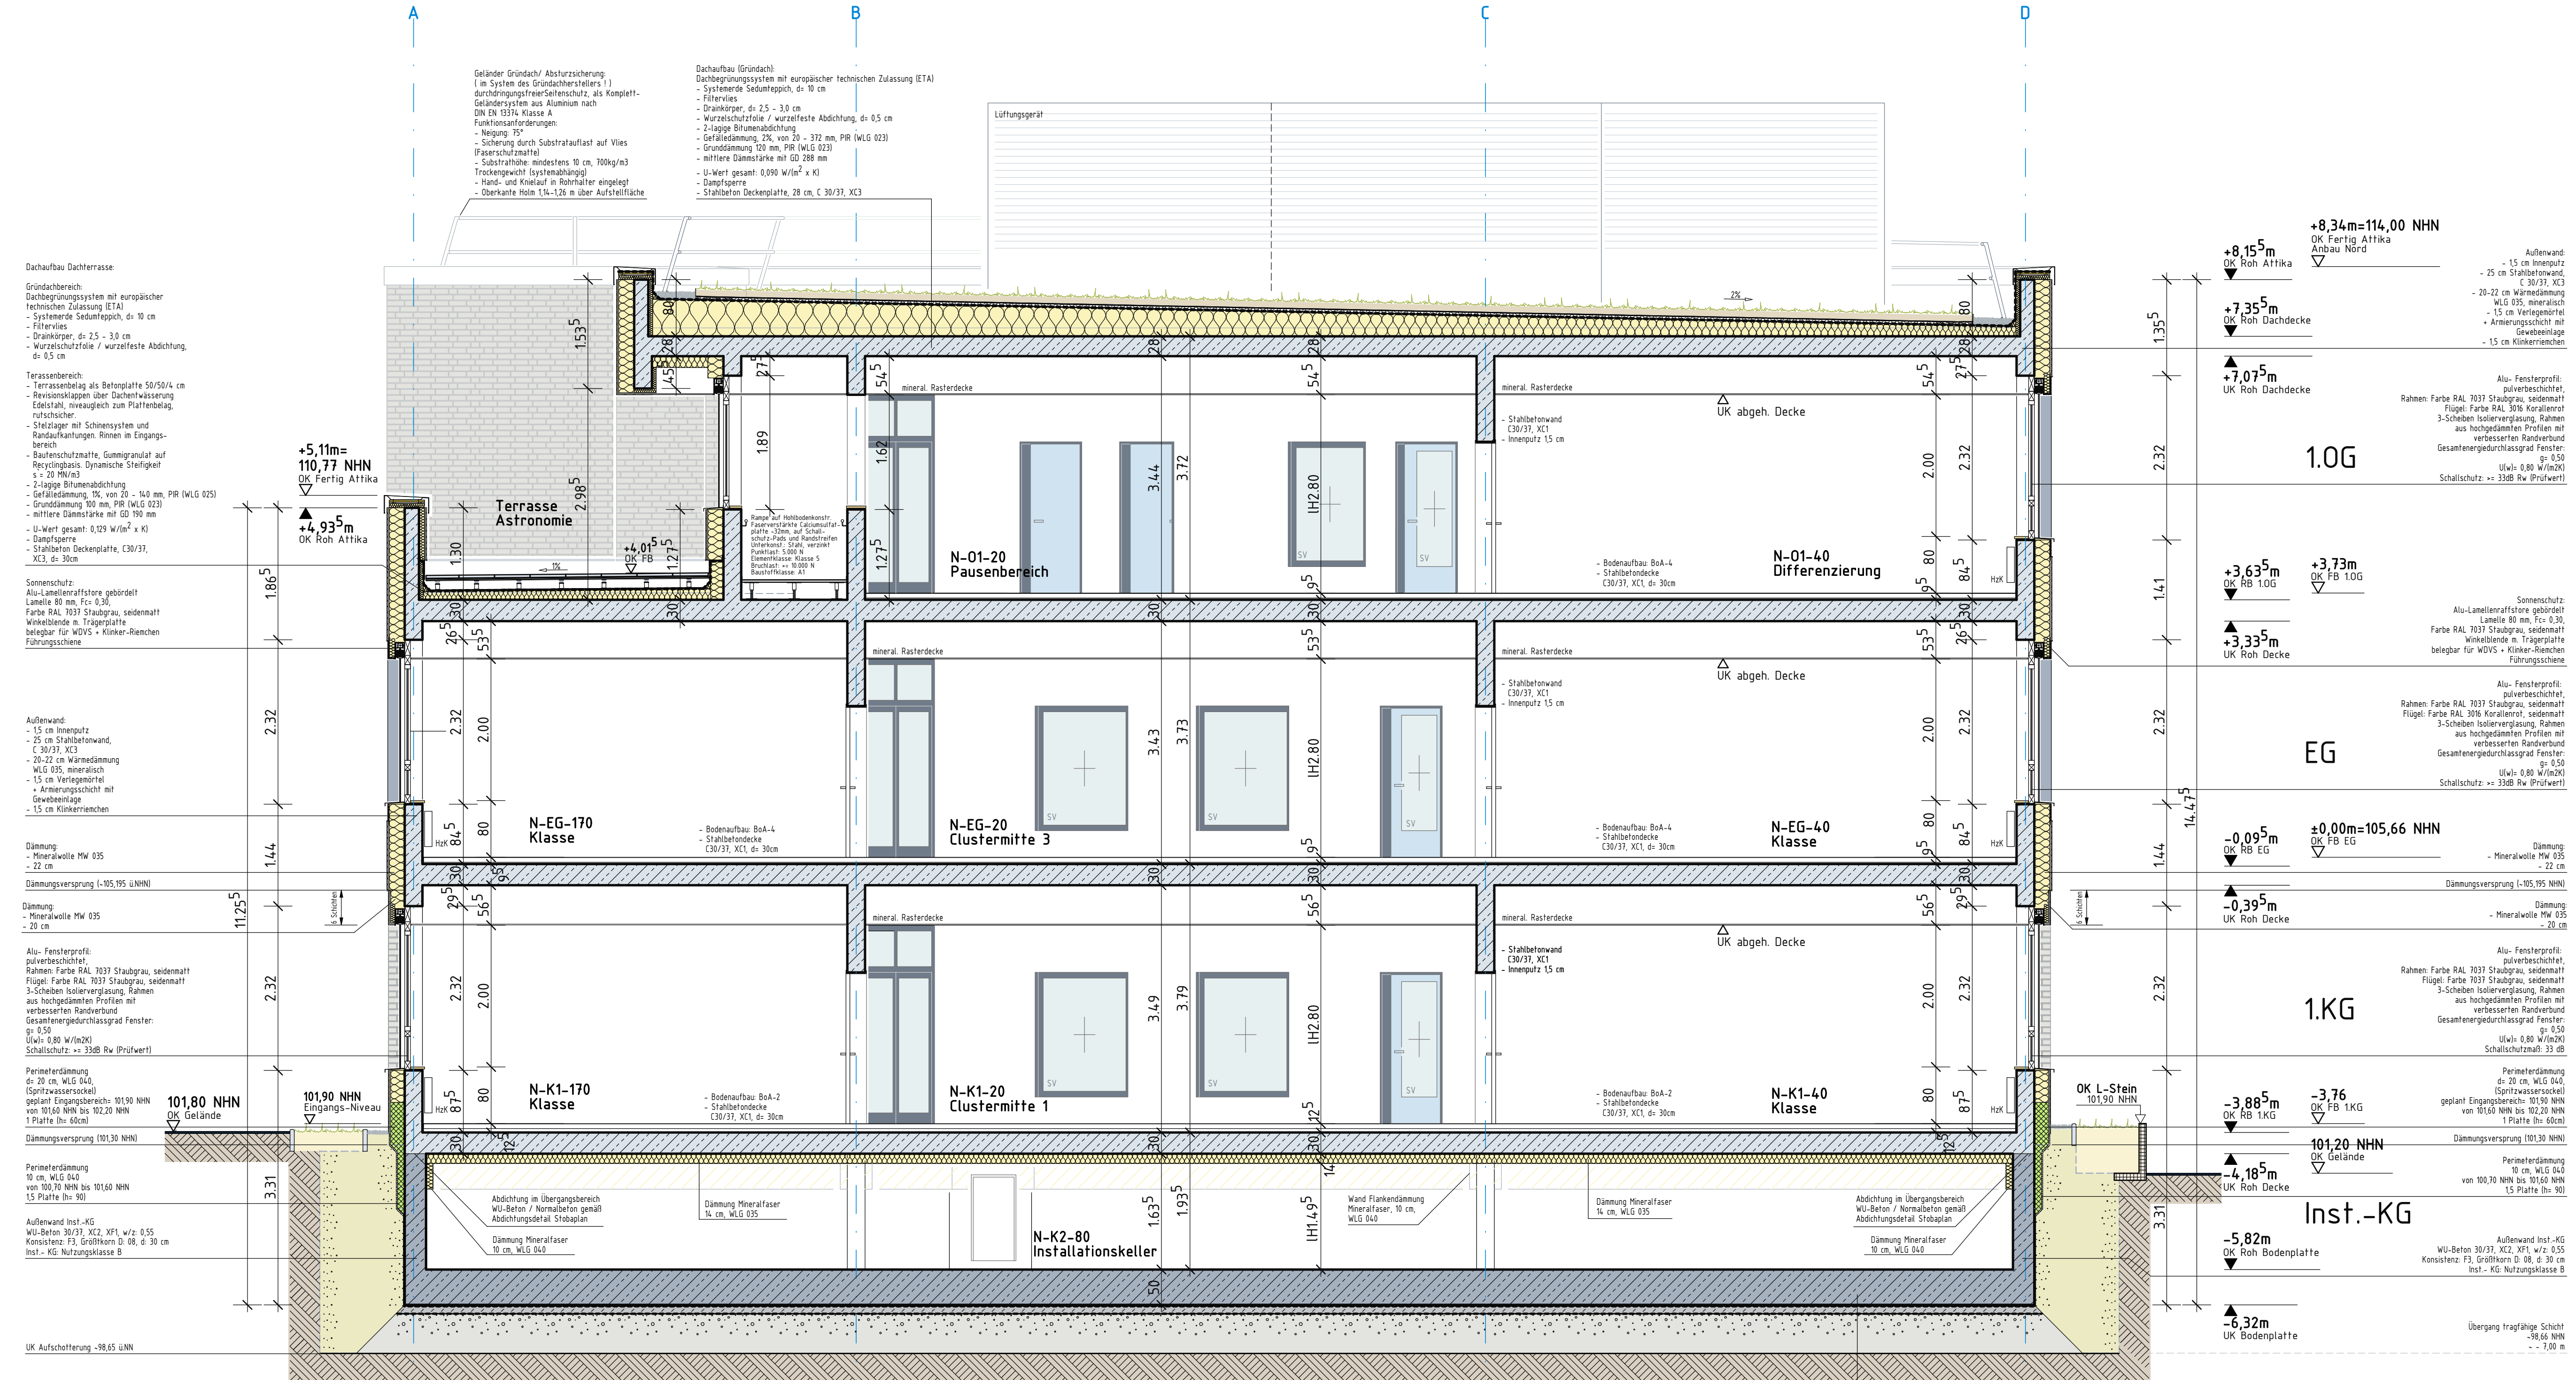

ANBAU NORD
SCHNITT N1 - N1

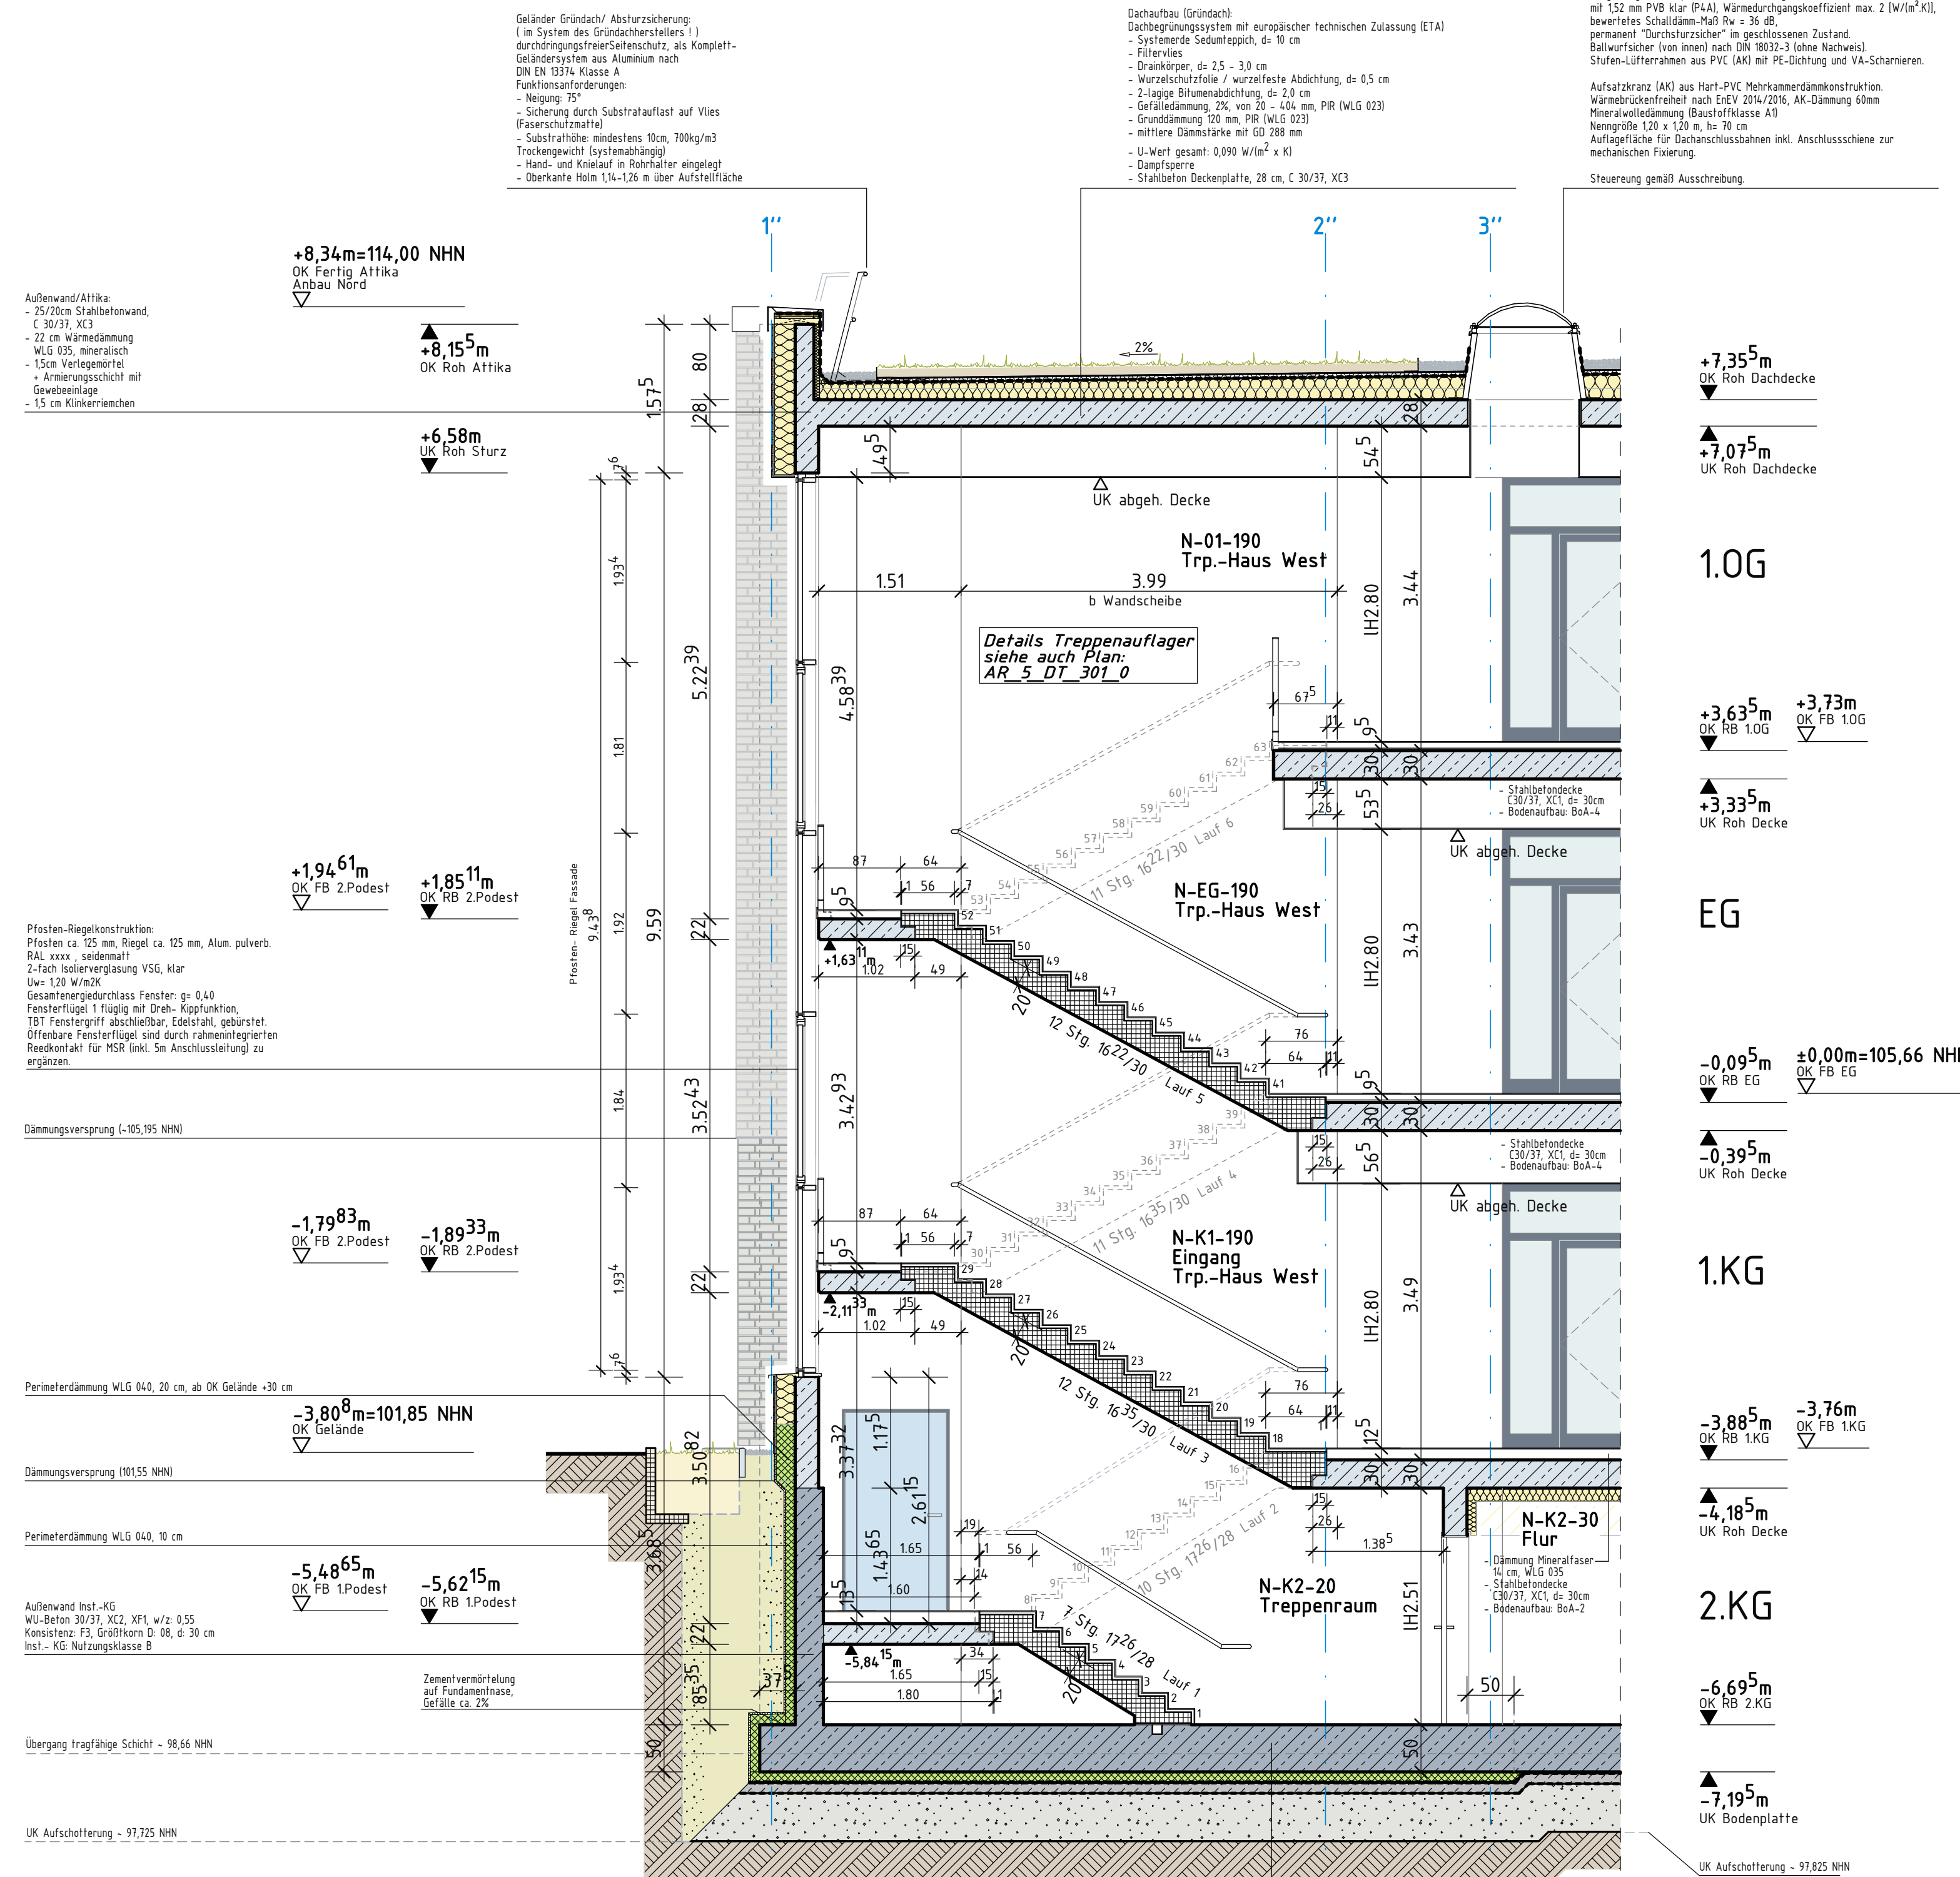


ANBAU NORD
SCHNITT N2 - N2

Legende	
	Mauerwerk KS-P 20-2.0-115/240/DM
	Stahlbeton
	Stahlbeton (WU-Beton)
	unbewehrter Beton
	Betonfertigteil
	Trockenbauwand, Gipskarton GK
	Dämmung
	Perimeterdämmung
	Erdreich
	Sperrschicht
	neues Bauteil (im Bestand)
	vorhandenes Bauteil (im Bestand)
	Abbruch (im Bestand)
	Bauart Brandwand (F90-A-M)
	Bauart Brandwand (F90-A-M)
	Wand feuerbeständig (von innen)
	Dach feuerbeständig (von innen)
	Dach feuerhemmend (von innen)
	T30 selbstschließend, gem. DIN 4102 T5 und DIN 18082
	T30 selbstschließend und raschschl. Rauchschutztür, selbstschließend, gem. DIN 18089 T1
	dichtschießende Tür (Motor, Fenster)
	2. Rettungsweg über Fenster, mind. 0,90m x 1,20m, Brüstung max. 120cm
	Sichtverbindung
	Feuerlöscher
	Hausalarm
	Bedienstelle Rauchabzug
	Rettungsweg
	Höhenbezug: EG = ±0,00 OKFB = 105,66m NNH
	Oberkante Fertigkonstruktion
	Oberkante Rohkonstruktion
	Deckenstärke
	Unterkante Rohdecke
	Fertigfußboden
	Unterkante
	Oberkante
	Oberkante Roh
	Unterzug
	Decke
	Brüstungshöhe von OKFB
	Brüstungshöhe von OKRB
	Fußbodendurchbruch
	Wanddurchbruch
	Kernbohrung in der Decke
	Kernbohrung in der Wand
	Elektro, Sanitär
	Heizung, Klima, Sanitär
	Elektro-Anschluss
	Motor (Fenster)
	Steuerung (Fenster)
	Bodenaufbau siehe Blatt-Nr. 410

Index	Datum	Änderung	Name
b	25.09.24	Treppenaufleger / -läufe in Schnitt N2-N2 überarbeitet	D. Krug
a	03.07.24	Aktualisierung	D. Krug

Achtung, alle Maße sind eigenverantwortlich zu prüfen, Unstimmigkeiten der Planung sind der Bauleitung bekanntzugeben.
Vor betonierten der Geschosdecken im Anschlussbereich zum Bestand sind die Bestandsdicken zu prüfen!

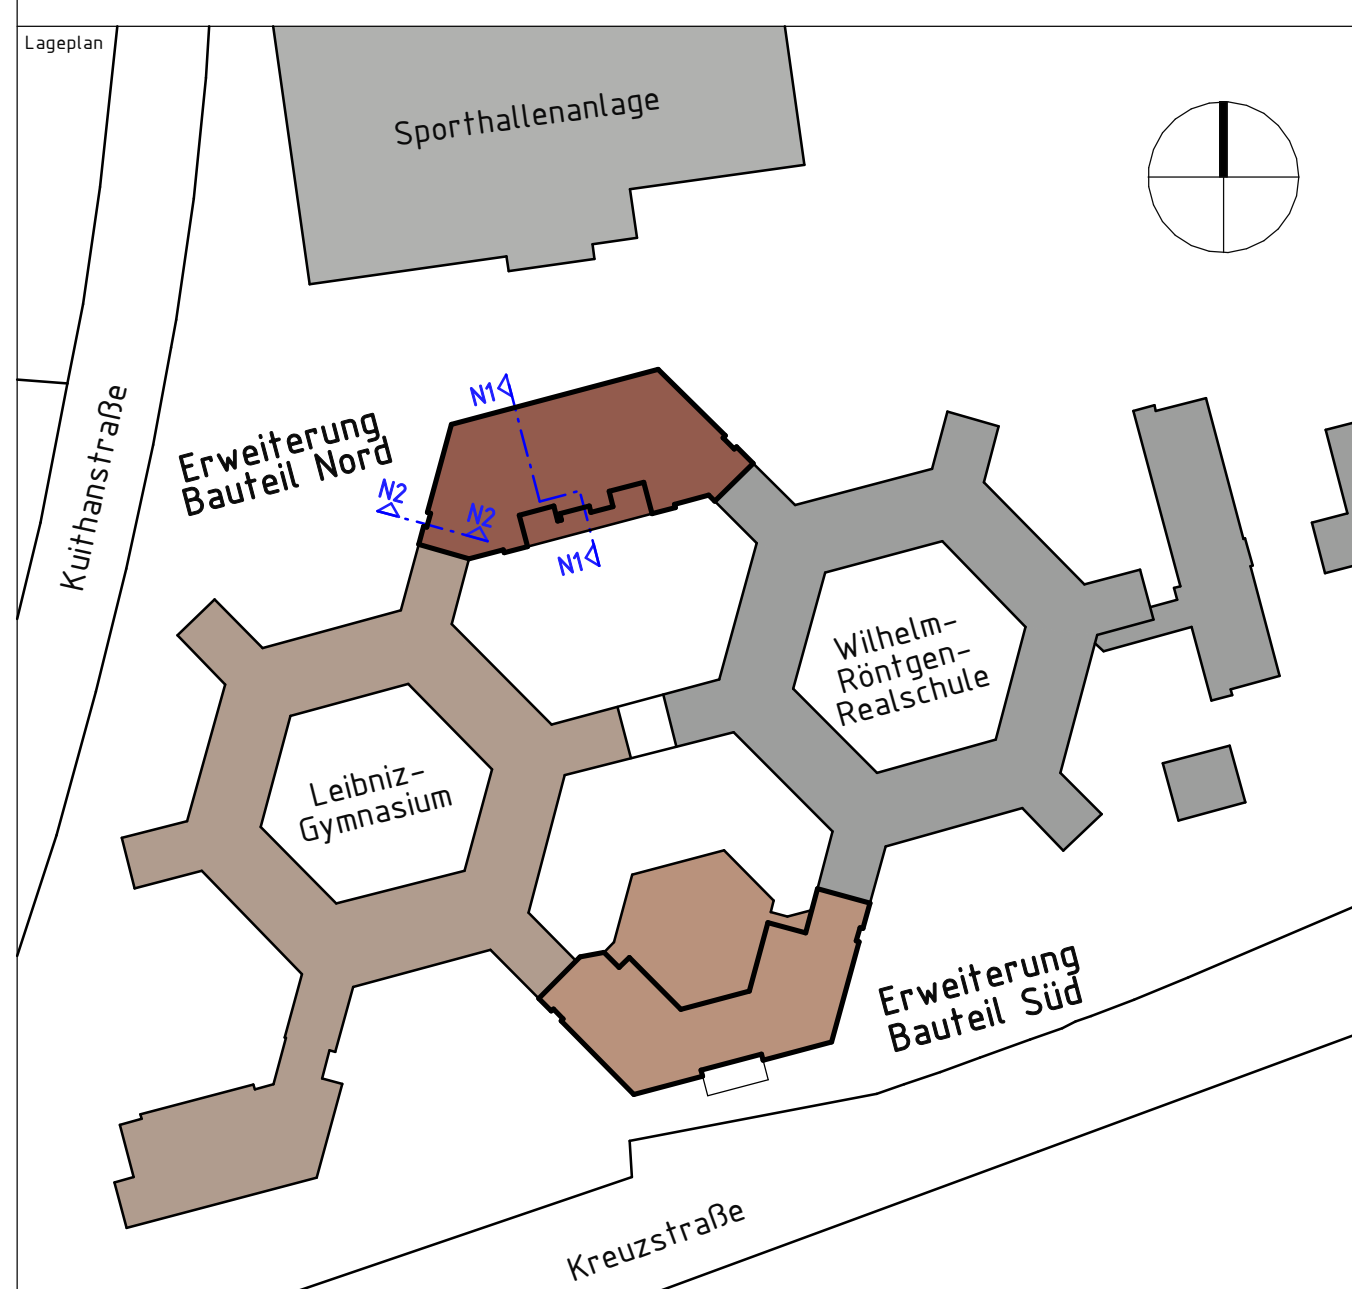

Ausführungsplanung	
Stadt Dortmund - Stadt: Immobilienwirtschaft Königswall 14 44137 Dortmund +49 (0)231 50-0 +49 (0)231 50-24838	Stadt Dortmund Städtische Immobilienwirtschaft Kreuzstr. 163 44 137 Dortmund
Dipl.-Architekt Leibniz - Gymnasium Kreuzstr. 163 44 137 Dortmund	Dipl.-Architekt Leibniz - Gymnasium Kreuzstr. 163 44 137 Dortmund
Haftnahme	Haftnahme
Planarbeit	Planarbeit
Planung	Planung
Abklärung	Abklärung
Datum	Datum
65/2-4	1570 x 710mm
26.06.2024	150
Beauftragter	Beauftragter
S. Biniek, D. Krug	S. Biniek, D. Krug
65 2000 2910	65 2000 2910
AR_5_SN_N10_b	AR_5_SN_N10_b