 
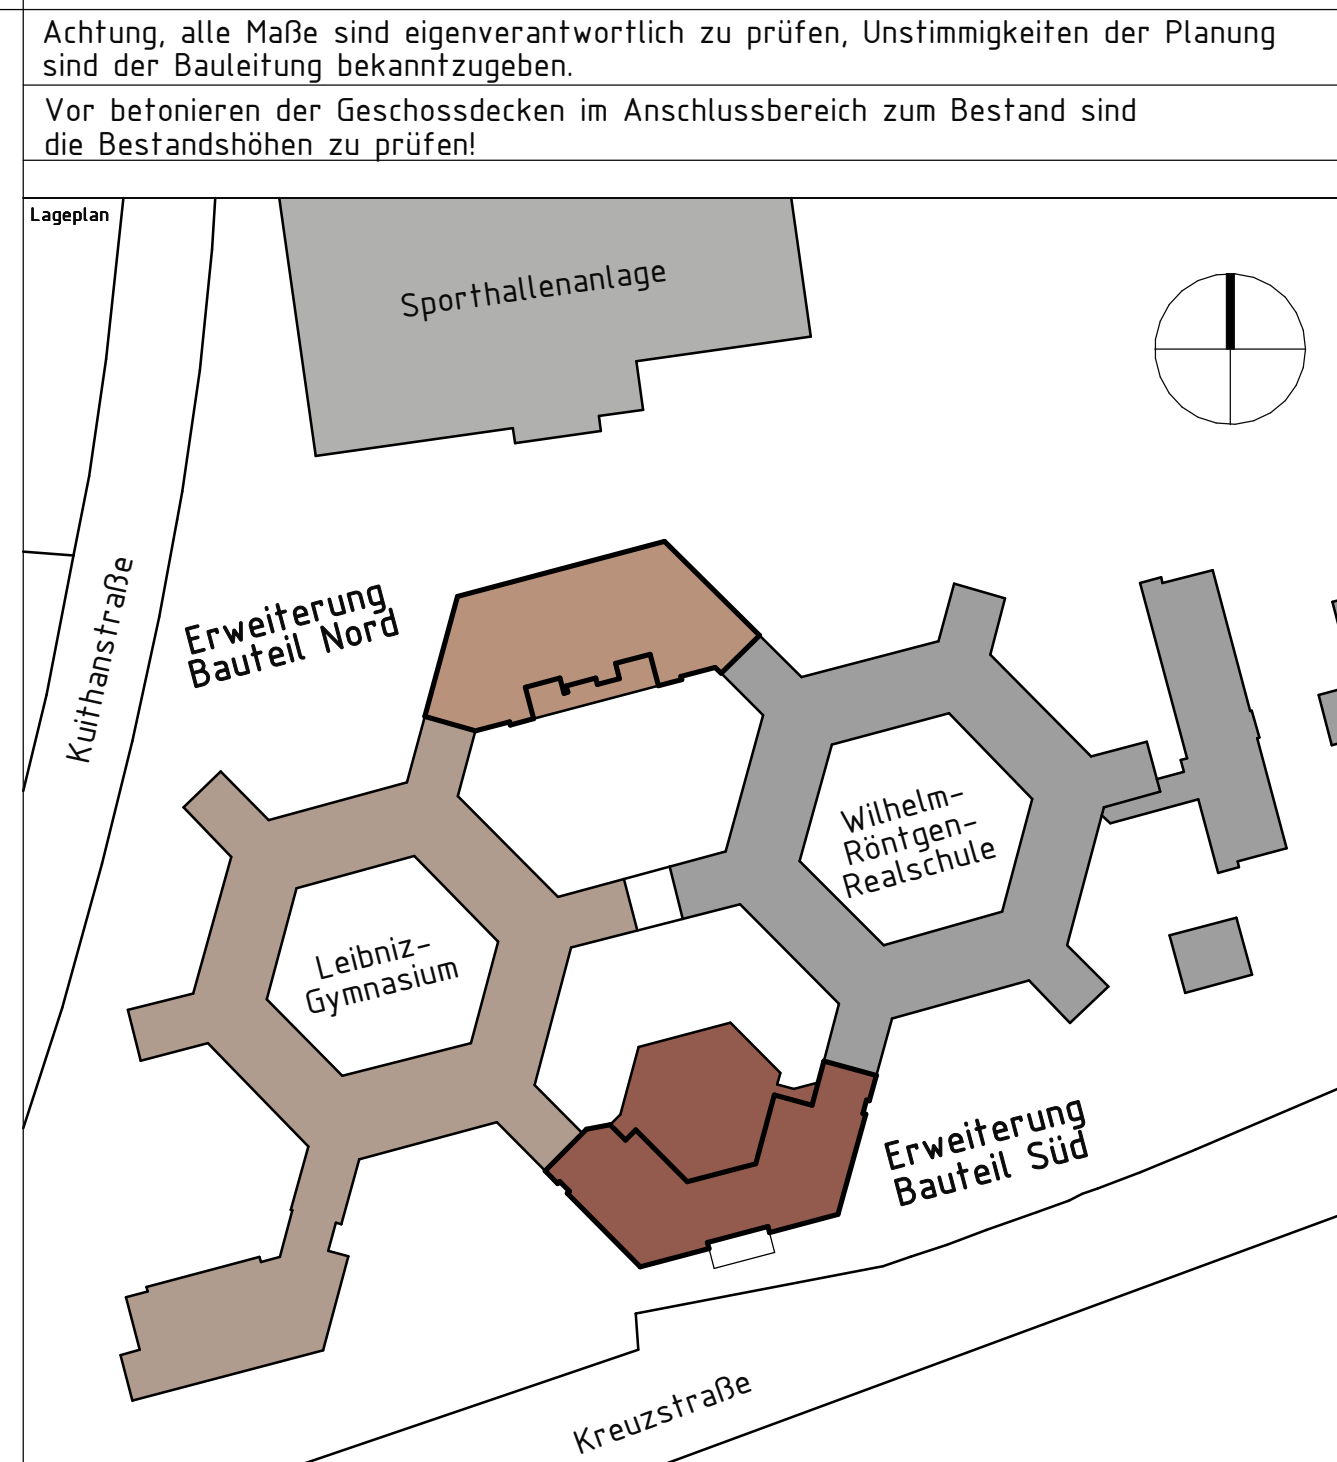
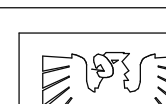


[illegible]

Lehrungsphase 5				Ausführungsplanung			
Stadt Dortmund – Stadt: Immobilienwirtschaft Königswald 14 44137 Dortmund +49 (0)231 50-0 +49 (0)231 50-24838 fliemann@stadtdo.de				Stadt Dortmund Städtische Immobilienwirtschaft			
Objektpatrone				Leibniz – Gymnasium Kreuzzstr. 163 44 137 Dortmund			
Planphase				Erweiterung			
Planzahl				Teilgrundriss 1. Obergeschoss Süd			
Planung		M. Bors		Bearbeitung		S. Biniek	
Abteilung		65/2-4		Blattgröße		1665 x 710mm	
Datum		22.04.2024		Maßstab		1:50	
				Zeich.-Nr.		AR_5_GR_S_01_80	