

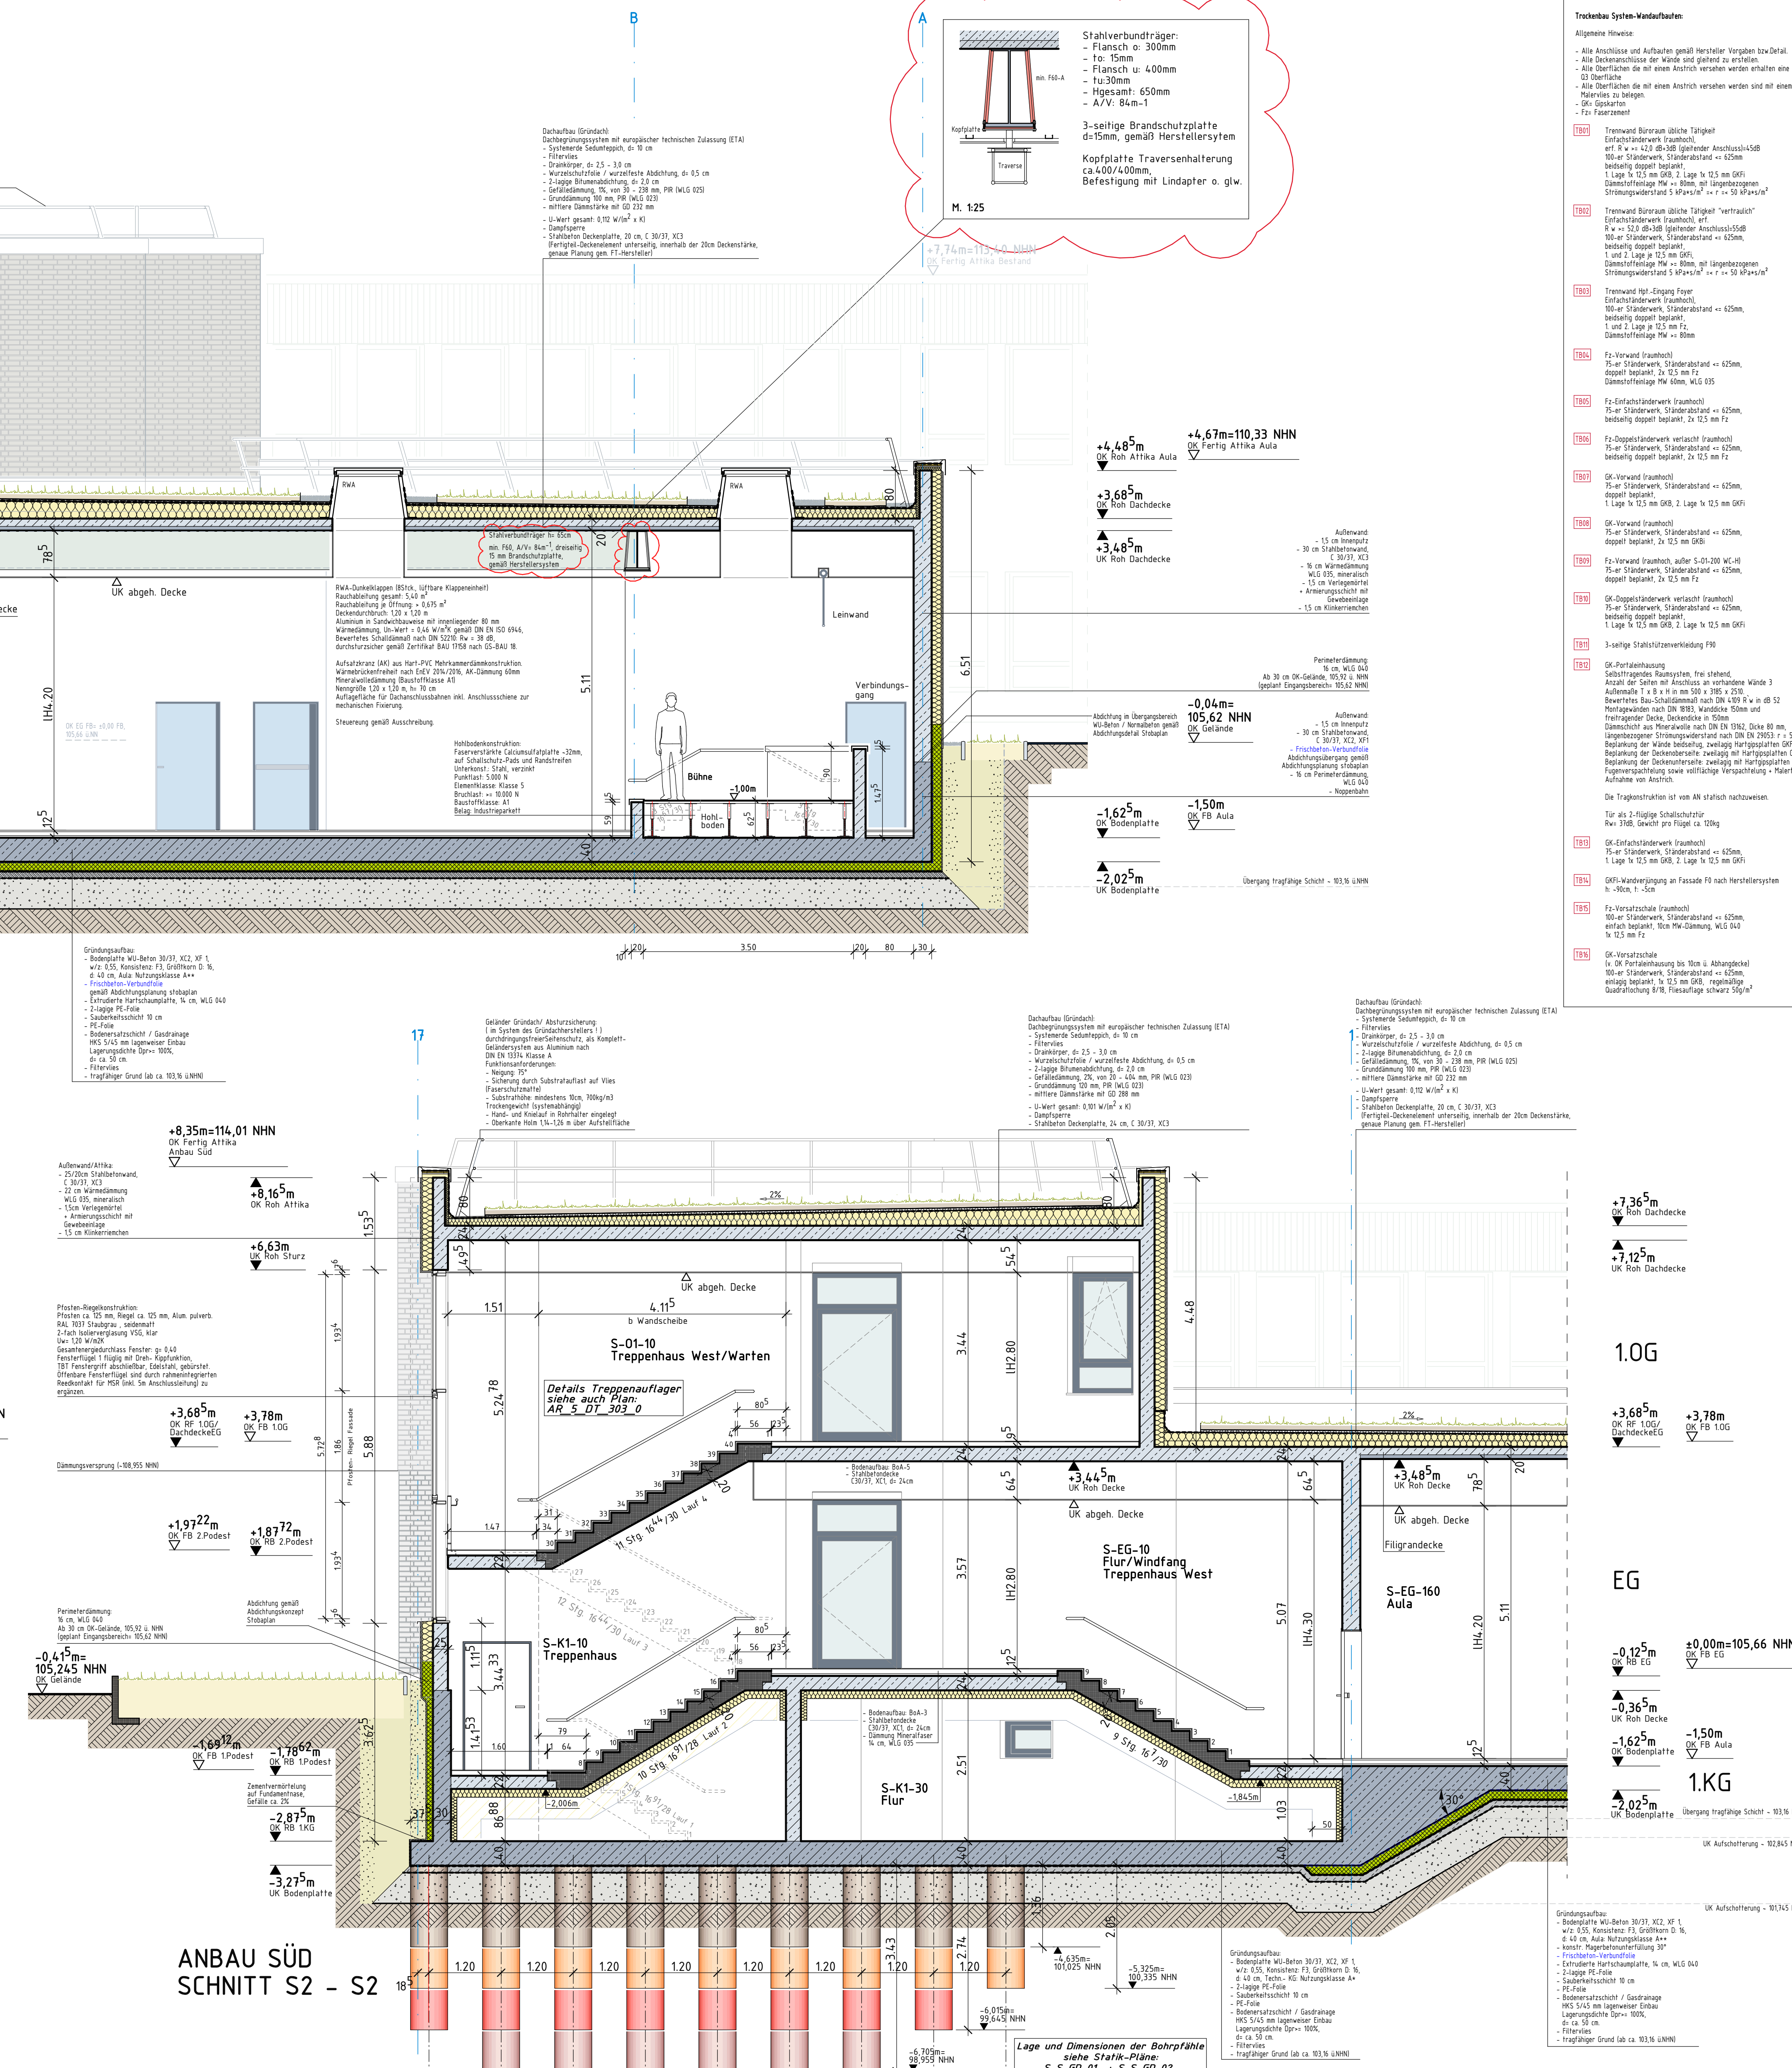
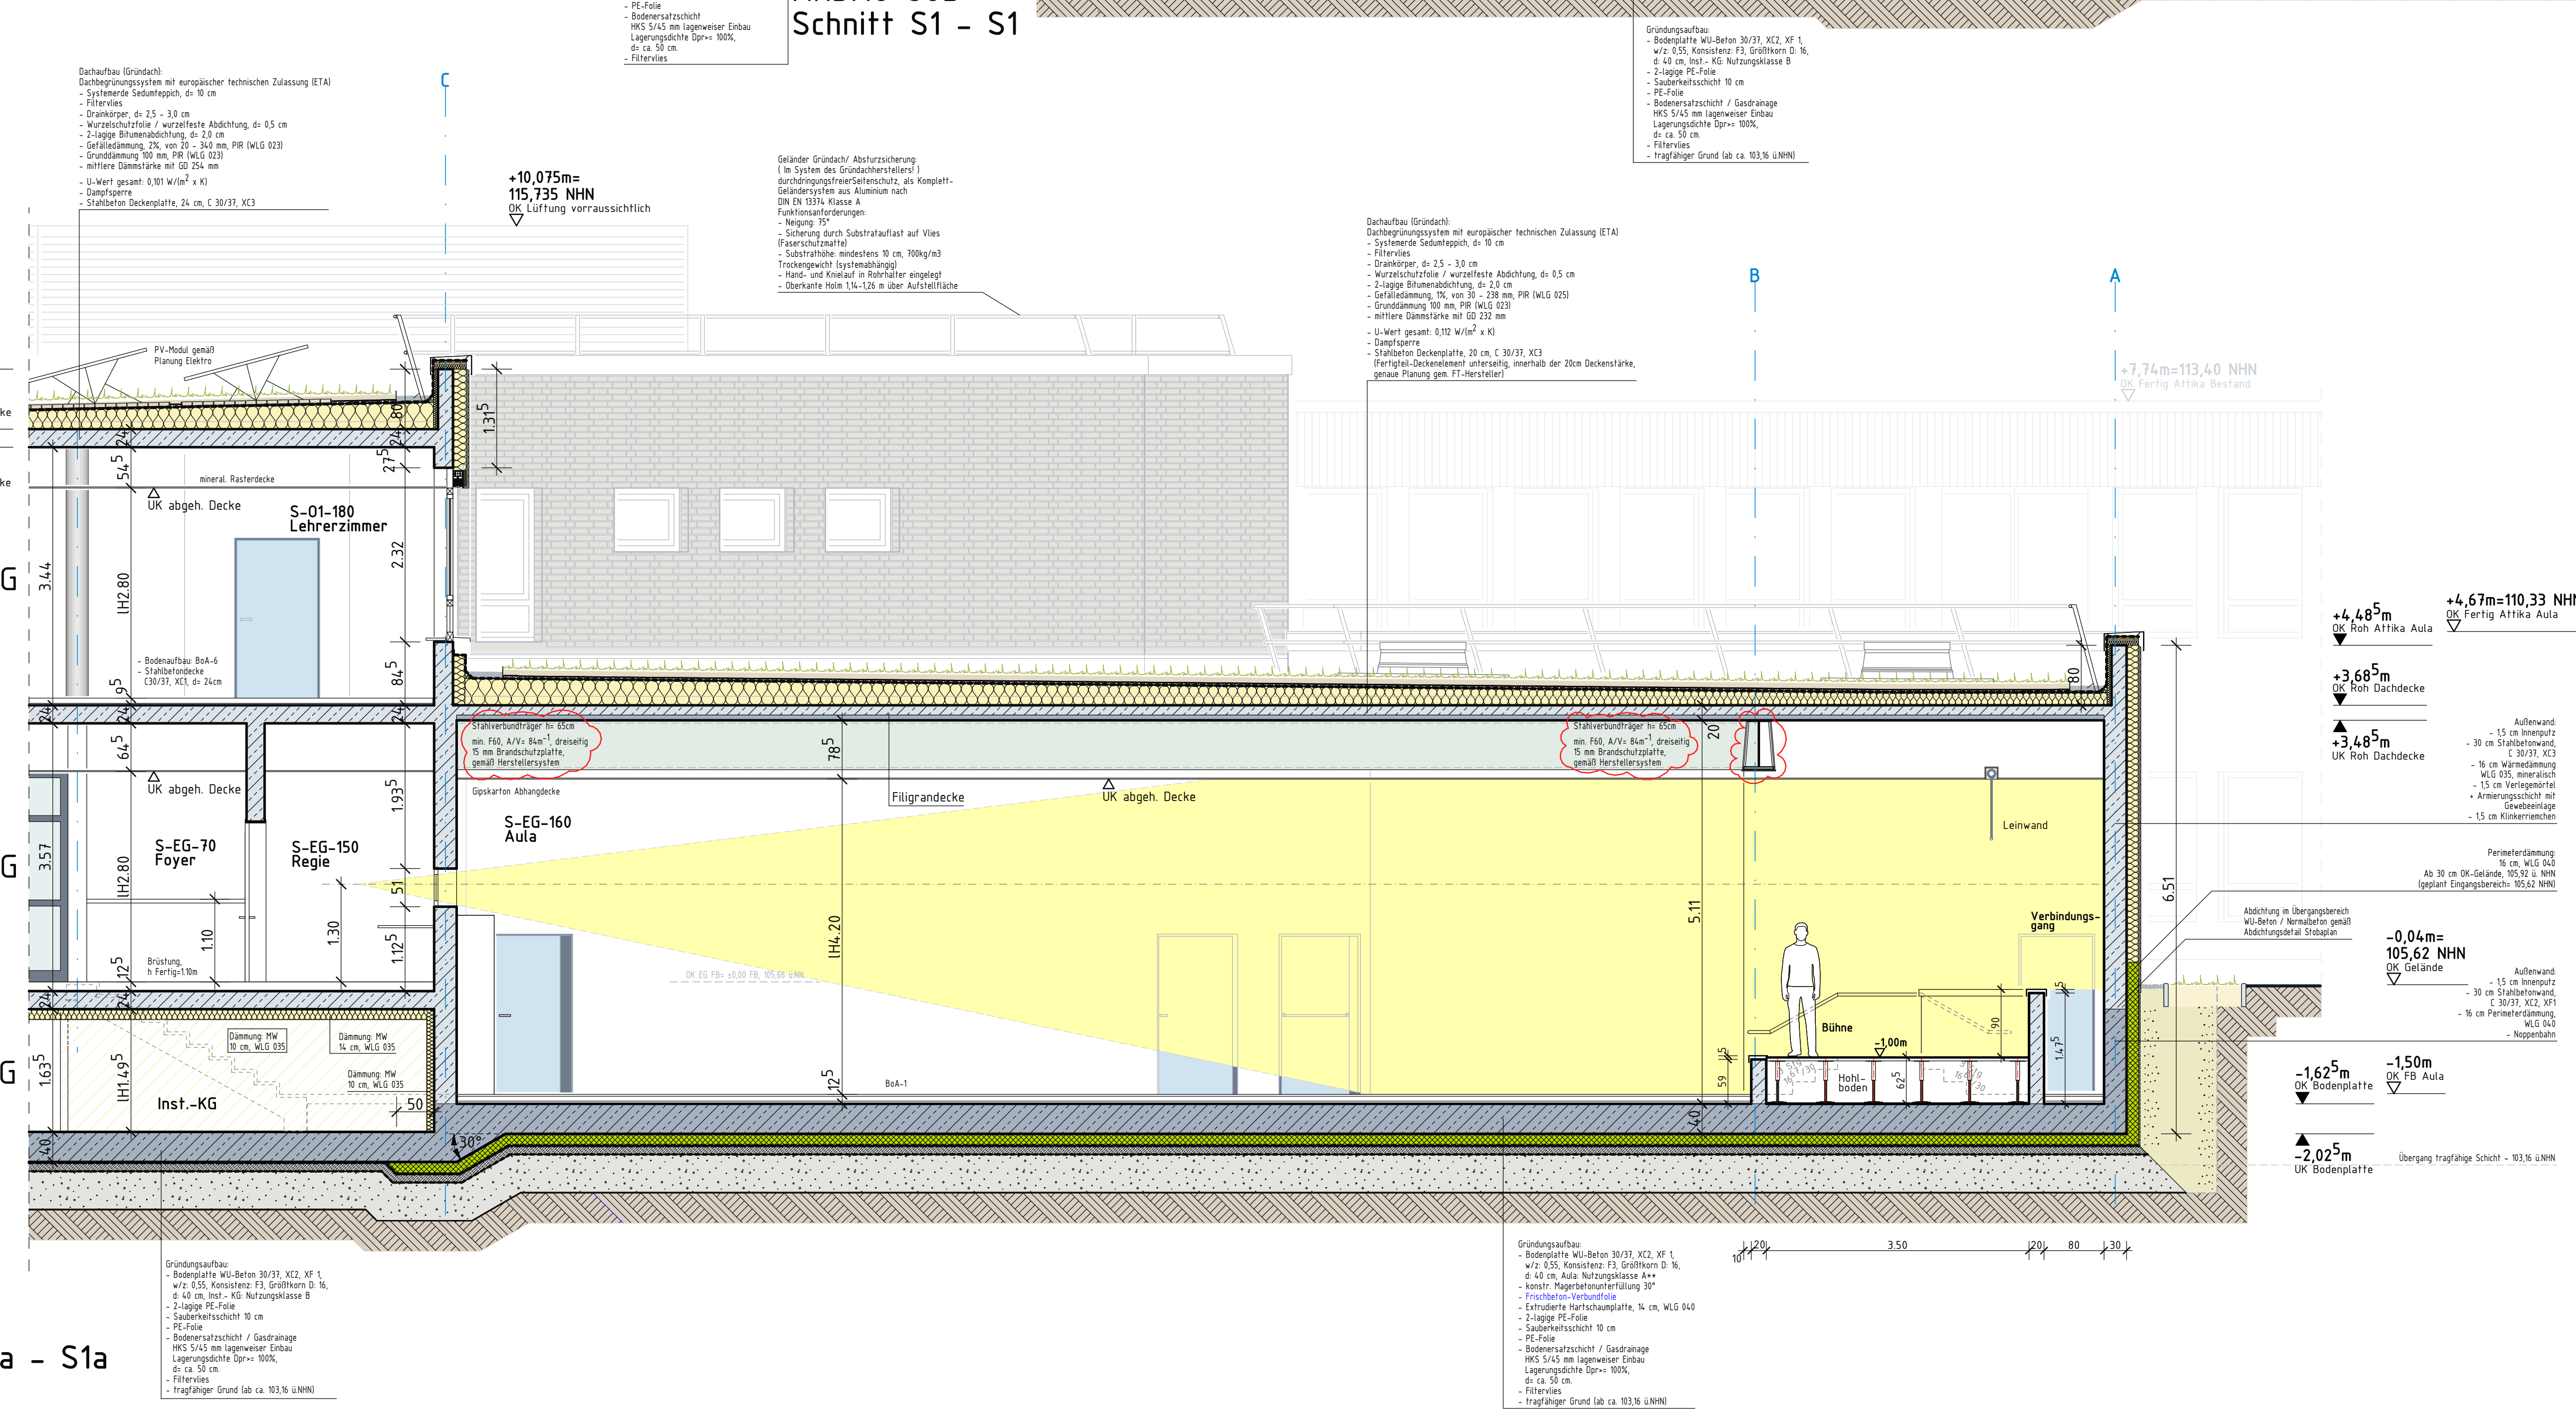
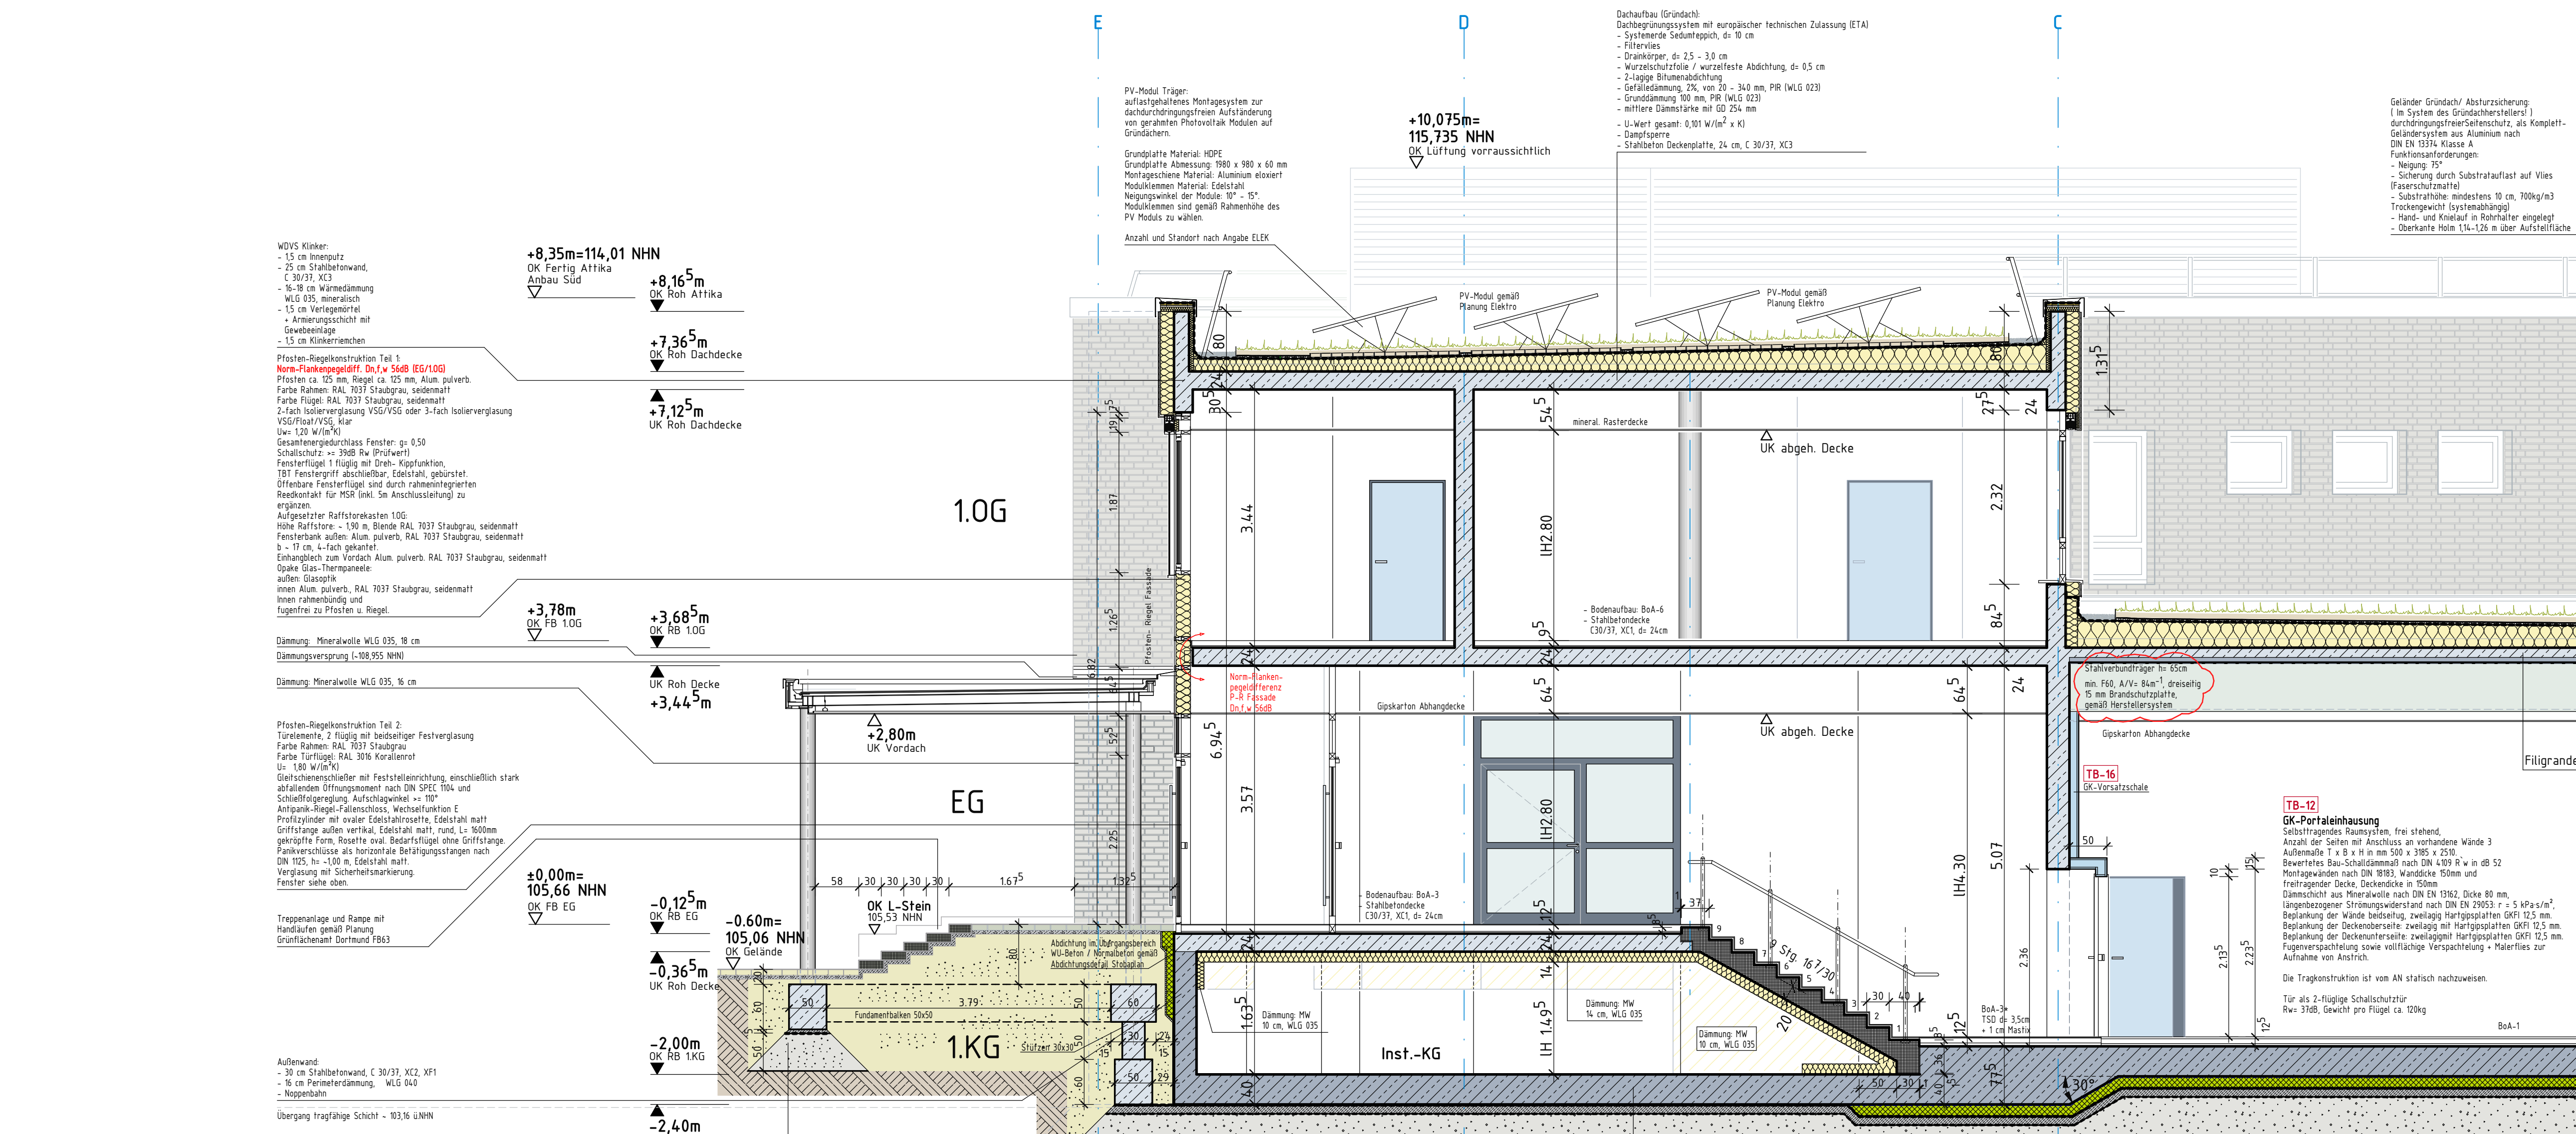


 

Legende		
	Mauerwerk KS-P 20-20-1115/240/DIN 1053	Obere Kante Fertigkonstruktion
	Stahlbeton	Obere Kante Rohkonstruktion
	Stahlbeton (Wahl-Beton)	Obere Kante Rohdecke
	unverweibter Beton	Deckenunterseite Rohdecke
	Betonfertigeile	Tür-/ Fensterhohlräume
	Trockenbauwand, Gipskarton GK	Vierfeldfensterbänke
	Dämmung	RB Rohfußboden
	Perimeterdämmung	UK Unterkante
	Erdreich	OK Oberkante
	Sperrschicht	Obere Kante Roh
	neues Bauteil (im Bestand)	UZ Unterzug
	vorhandenes Bauteil (im Bestand)	D Decke
	Abbruch (im Bestand)	FB/RI Brüstungsbasis von OK/B
	Bauart Brandwand	FB/RI Brüstungsbasis von OK/B
	Bauart Brandwand (F90-A-M)	FD Fußbodenbruchdurch
	Wand feuerbeständig	DD Deckendurchbruch
	Dach feuerbeständig (von innen)	WD Wanddurchbruch
	Wand feuerhemmend	K-FB Kernbohrung im Fußboden
	Dach feuerhemmend (von innen)	K-WB Kernbohrung in der Decke
130	30 cm Schutzschicht	W-BB Wandbohrung in der Wand
	DIN 1027 15 und DIN 1027 16	S-Sinkkasten
RS/RS	130 cm Selbstschließend und rauchdicht	ELT Elektro
RS	Rauchschutz Tür, selbstschließend, DIN 18091 11	HK Heizungs, Klima, Sanitär
DS	selbstschließende Tür	AS Abzweig
NA	2. Rettungsung über Feuer, mind. 1,90m x 1,20m, Brüstung max. 1,20m	M Motor (Fenster)
SV	Sichtverbindung	St Steuerung (Fenster)
	Feuerlöscher	Bodenauflage siehe Blatt-Nr. 410

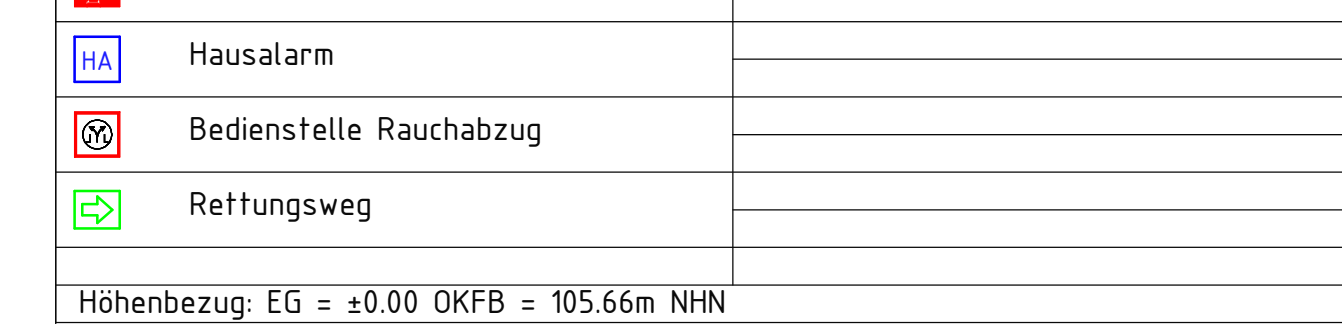

e	15.04.25	Fundamente Vordach in Schnitt S1-S1 geändert	M. Bors
d	20.01.25	Fundamente Vordach in Schnitt S1-S1 ergänzt	S. Biniek
c	25.09.24	Treppeaufleger – läufe in Schnitt S2-S2 überarbeitet	D. Krug
b	30.07.24	<u>Änderung gemäß Statik + Bühnenkonstruktion</u> geä.	D. Krug
a	03.07.24	Aktualisierung	D. Krug
Index	Datum	Änderung	Name

Achtung, alle Maße sind eigenverantwortlich zu prüfen, Unstimmigkeiten der Planung sind der Bauleitung bekanntzugeben.
Vor betonieren der Geschossdecken im Anschlussbereich zum Bestand sind die Bestandshöhen zu prüfen!

Lageplan

Sporthallenanlage

Detail of the map showing the 'Erweiterung Bauteil Nord' area. The map shows a brown-shaded area labeled 'Erweiterung Bauteil Nord' and a grey-shaded area labeled 'Wilhelm-'. The 'Kulthansstr.' is visible on the left.

Leibniz-Gymnasium

Röntgen-Realschule

Erweiterung Bauteil Süd

Ausführungsplanung

Stadt Dortmund - Städt. Immobilienwirtschaft
Königswall 14
44137 Dortmund
+49 (0)231 50-0
+49 (0)231 50-24838
flehmann@stadtdo.de

Stadt Dortmund
Städtische
Immobilienwirtschaft



Objektadresse	Leibniz - Gymnasium Kreuzstr. 163 44 137 Dortmund
Maßnahme	Erweiterung

Bauteil Süd, Schnitt S1-S1, S1a-S1a und S2-S2			
Planung M. Bors		Bearbeitung S. Biniek, D. Krug	
Abteilung	65/2-4	Blattgröße	1570 x 750mm
Datum	06.06.2004	Maßstab	1:100
		Zeich. Nr.	AD 5.541.5.11