


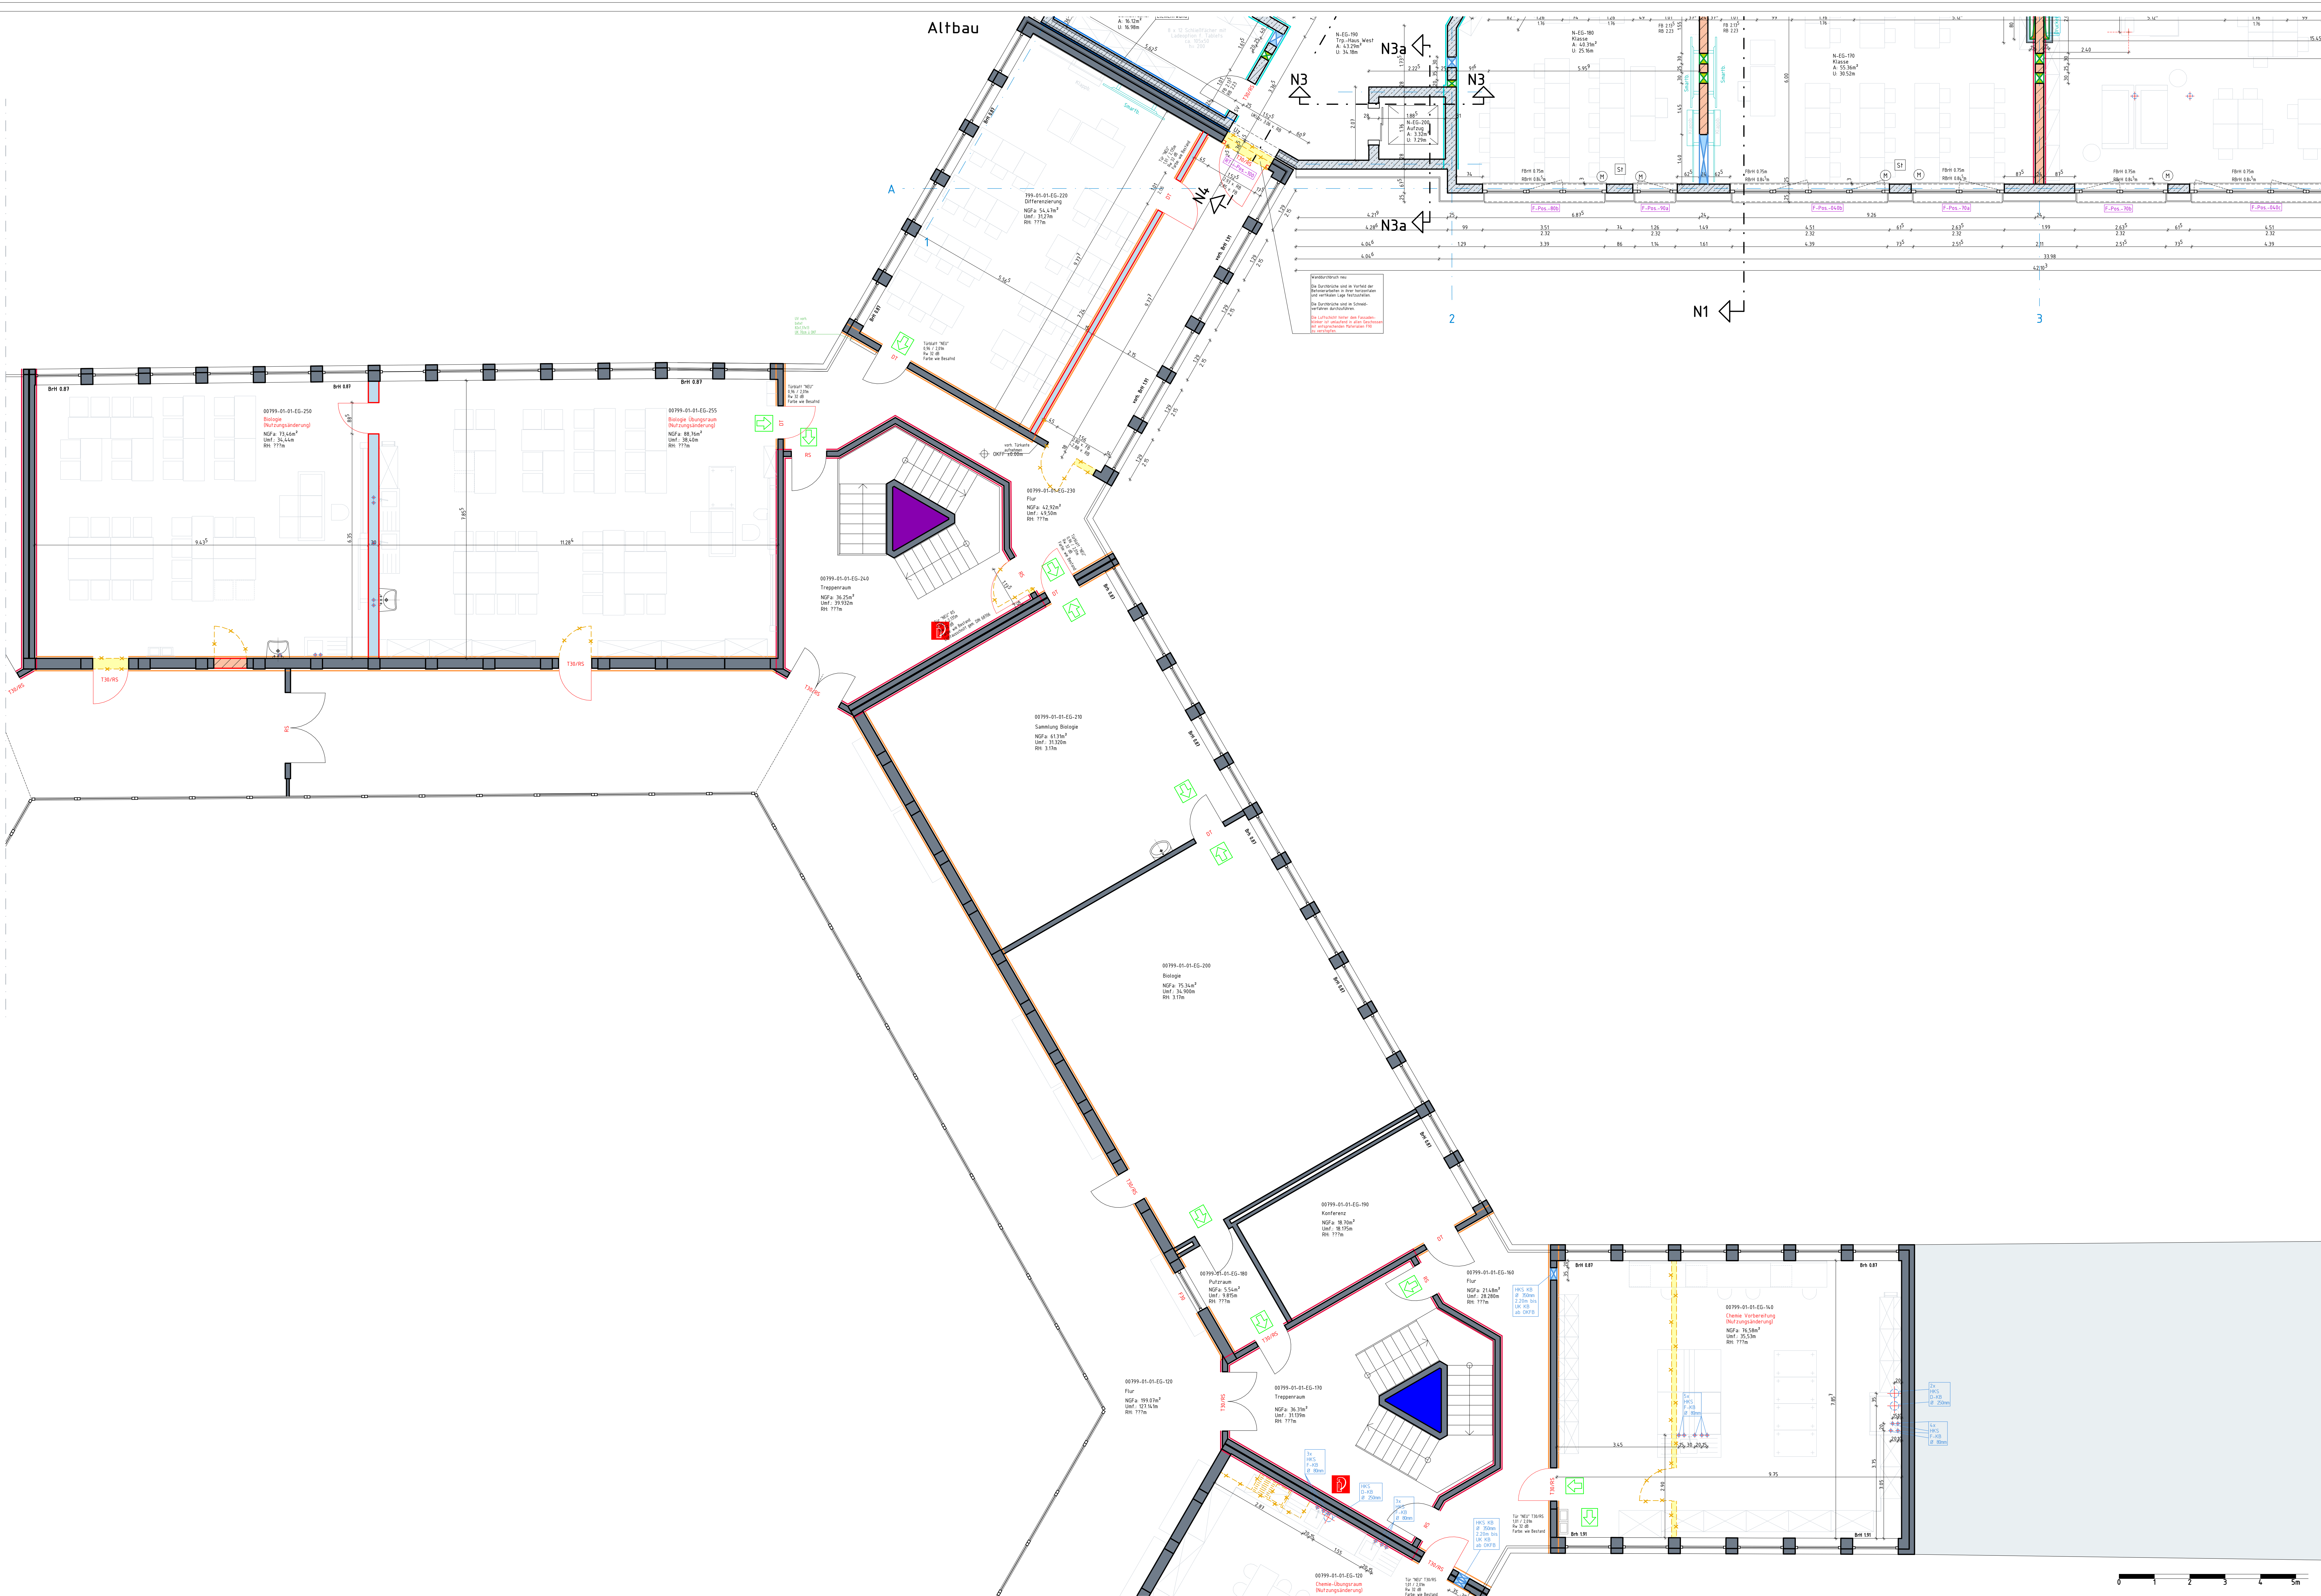

Legende	
	Mauerwerk KS-P 20-2.0-115/240/DM
	Stahlbeton
	Stahlbeton (WU-Beton)
	unbewehrter Beton
	Betonfertigteil
	Trockenbauwand, Gipskarton GK
	Dämmung
	Perimeterdämmung
	Estrich
	Sperrschicht
	Neues Bauteil (im Bestand)
	Vorhandenes Bauteil (im Bestand)
	Abbruch (im Bestand)
	Bauraft Brandwand (F90-A-H)
	Bauraft Brandwand (F90-A-H)
	Wand feuerbeständig
	Dach feuerbeständig (von innen)
	Wand feuerhemmend
	Dach feuerhemmend (von innen)
	T30 selbstschließend, gem. DIN 4102 T5 und DIN 18082
	T30 selbstschließend und rauchdicht
	RS Rauchschutztür, selbstschließend, gem. DIN 18095 11
	DS dichtschließende Tür
	NA 2 Rettungsweg über Fenster, mind. 0,90m x 1,20m, Brüstung max. 120cm
	SV Sichtverbindung
	Feuerlöscher
	Hausalarm
	Bediensstelle Rauchabzug
	Rettungsweg
Höhenbezug: EG = ±0,00 OKFB = 105,66m NNH	

