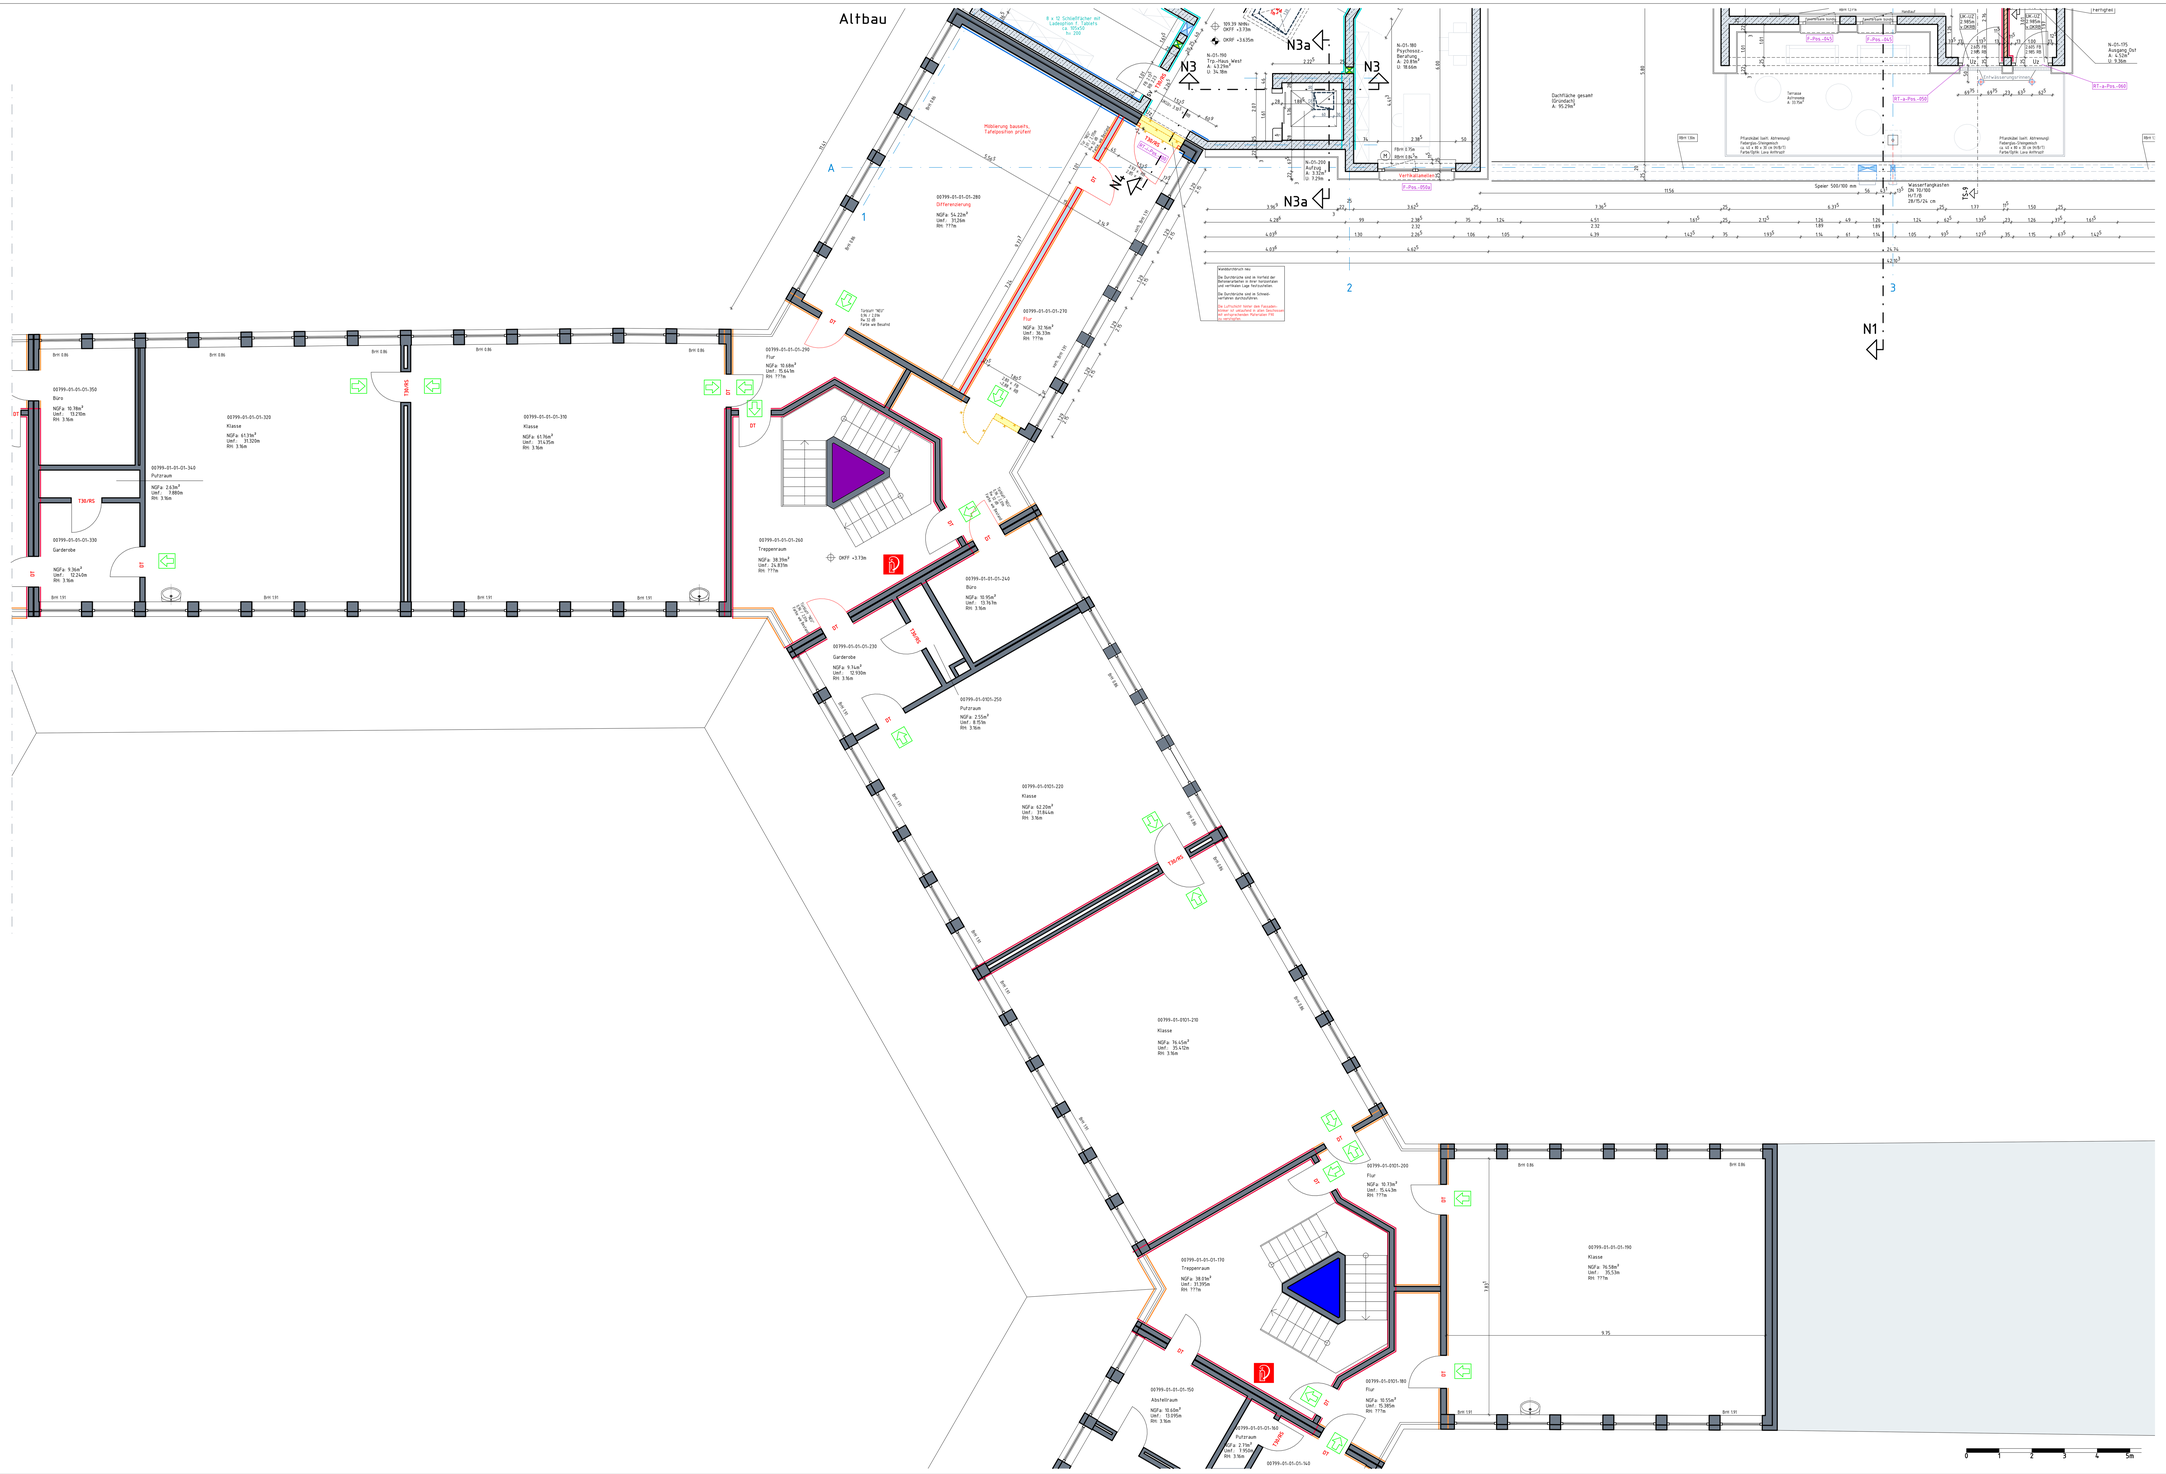
Altbau
N3
N3a
N4
N1
A
1
2
3
00799-01-01-01-350
Büro
NGFa: 10.78m²
Umf.: 13.210m
Rh: 3.9m
00799-01-01-01-320
Klasse
NGFa: 61.93m²
Umf.: 31.920m
Rh: 3.9m
00799-01-01-01-370
Klasse
NGFa: 61.96m²
Umf.: 31.435m
Rh: 3.9m
00799-01-01-01-340
Putzraum
NGFa: 2.63m²
Umf.: 7.885m
Rh: 3.9m
00799-01-01-01-330
Garderobe
NGFa: 9.36m²
Umf.: 12.240m
Rh: 3.9m
00799-01-01-01-290
Flur
NGFa: 10.68m²
Umf.: 15.64m
Rh: 177m
00799-01-01-01-280
Differenzierung
NGFa: 54.22m²
Umf.: 31.26m
Rh: 177m
00799-01-01-01-270
Flur
NGFa: 32.16m²
Umf.: 36.33m
Rh: 177m
00799-01-01-01-260
Treppenraum
NGFa: 38.31m²
Umf.: 24.870m
Rh: 177m
00799-01-01-01-230
Garderobe
NGFa: 9.31m²
Umf.: 12.930m
Rh: 3.9m
00799-01-01-01-240
Büro
NGFa: 10.95m²
Umf.: 13.16m
Rh: 3.9m
00799-01-0101-250
Putzraum
NGFa: 2.55m²
Umf.: 8.115m
Rh: 3.9m
00799-01-0101-220
Klasse
NGFa: 62.20m²
Umf.: 31.84.4m
Rh: 3.9m
00799-01-0101-210
Klasse
NGFa: 76.43m²
Umf.: 35.430m
Rh: 3.9m
00799-01-0101-200
Flur
NGFa: 10.73m²
Umf.: 15.43m
Rh: 177m
00799-01-01-01-170
Treppenraum
NGFa: 38.31m²
Umf.: 31.395m
Rh: 177m
00799-01-01-01-150
Abstellraum
NGFa: 10.60m²
Umf.: 13.095m
Rh: 3.9m
00799-01-01-01-160
Flur
NGFa: 10.55m²
Umf.: 15.385m
Rh: 177m
00799-01-01-01-190
Klasse
NGFa: 76.58m²
Umf.: 35.53m
Rh: 177m
00799-01-01-01-140
Putzraum
NGFa: 2.73m²
Umf.: 7.980m
Rh: 3.9m
00799-01-01-01-140
Mildderung baseefs, Tafelpolsohn prüfen
Dachfläche gesamt
Grundarfl.
A: 95.29m²
Terrasse
Grundarfl.
A: 37.06m²
Pfleiddach (nach Abtrennung)
Fabergias-Fangsnesch
ca. 40 x 80 x 30 cm (H/B/T)
Farbe/Dicht. Lose Anthrazit
Wasserfangkasten
DN 70/100
Farbe: RAL 7016
28/15/24 cm
Spaier 500/100 mm
Kanaldurchbruch neu
Die Durchbrüche sind im Vorfeld der Ausführung mit dem Tragwerksplaner und vertretbaren Lage festzustellen.
Die Durchbrüche sind in Schweißverfahren durchzuführen.
Die Luftschicht hinter dem Fassaden-Element ist zwischen in allen Geschossen mit Mineralwolle (Rohrdaten FM) zu versehen.
Vertikalanlieferer 2
F-Pos.-054
F-Pos.-053
F-Pos.-063
RT-a-Pos.-050
RT-a-Pos.-060
Terrassentürelement
Fertigteil
N-01-195
Ausgang Ost
A: 3.5m²
U: 9.0m
Tfür-/Fenst.
Fertigteil
Brm 0.86
Brm 1.31
T30/RS
T60/RS
D1
D2
