


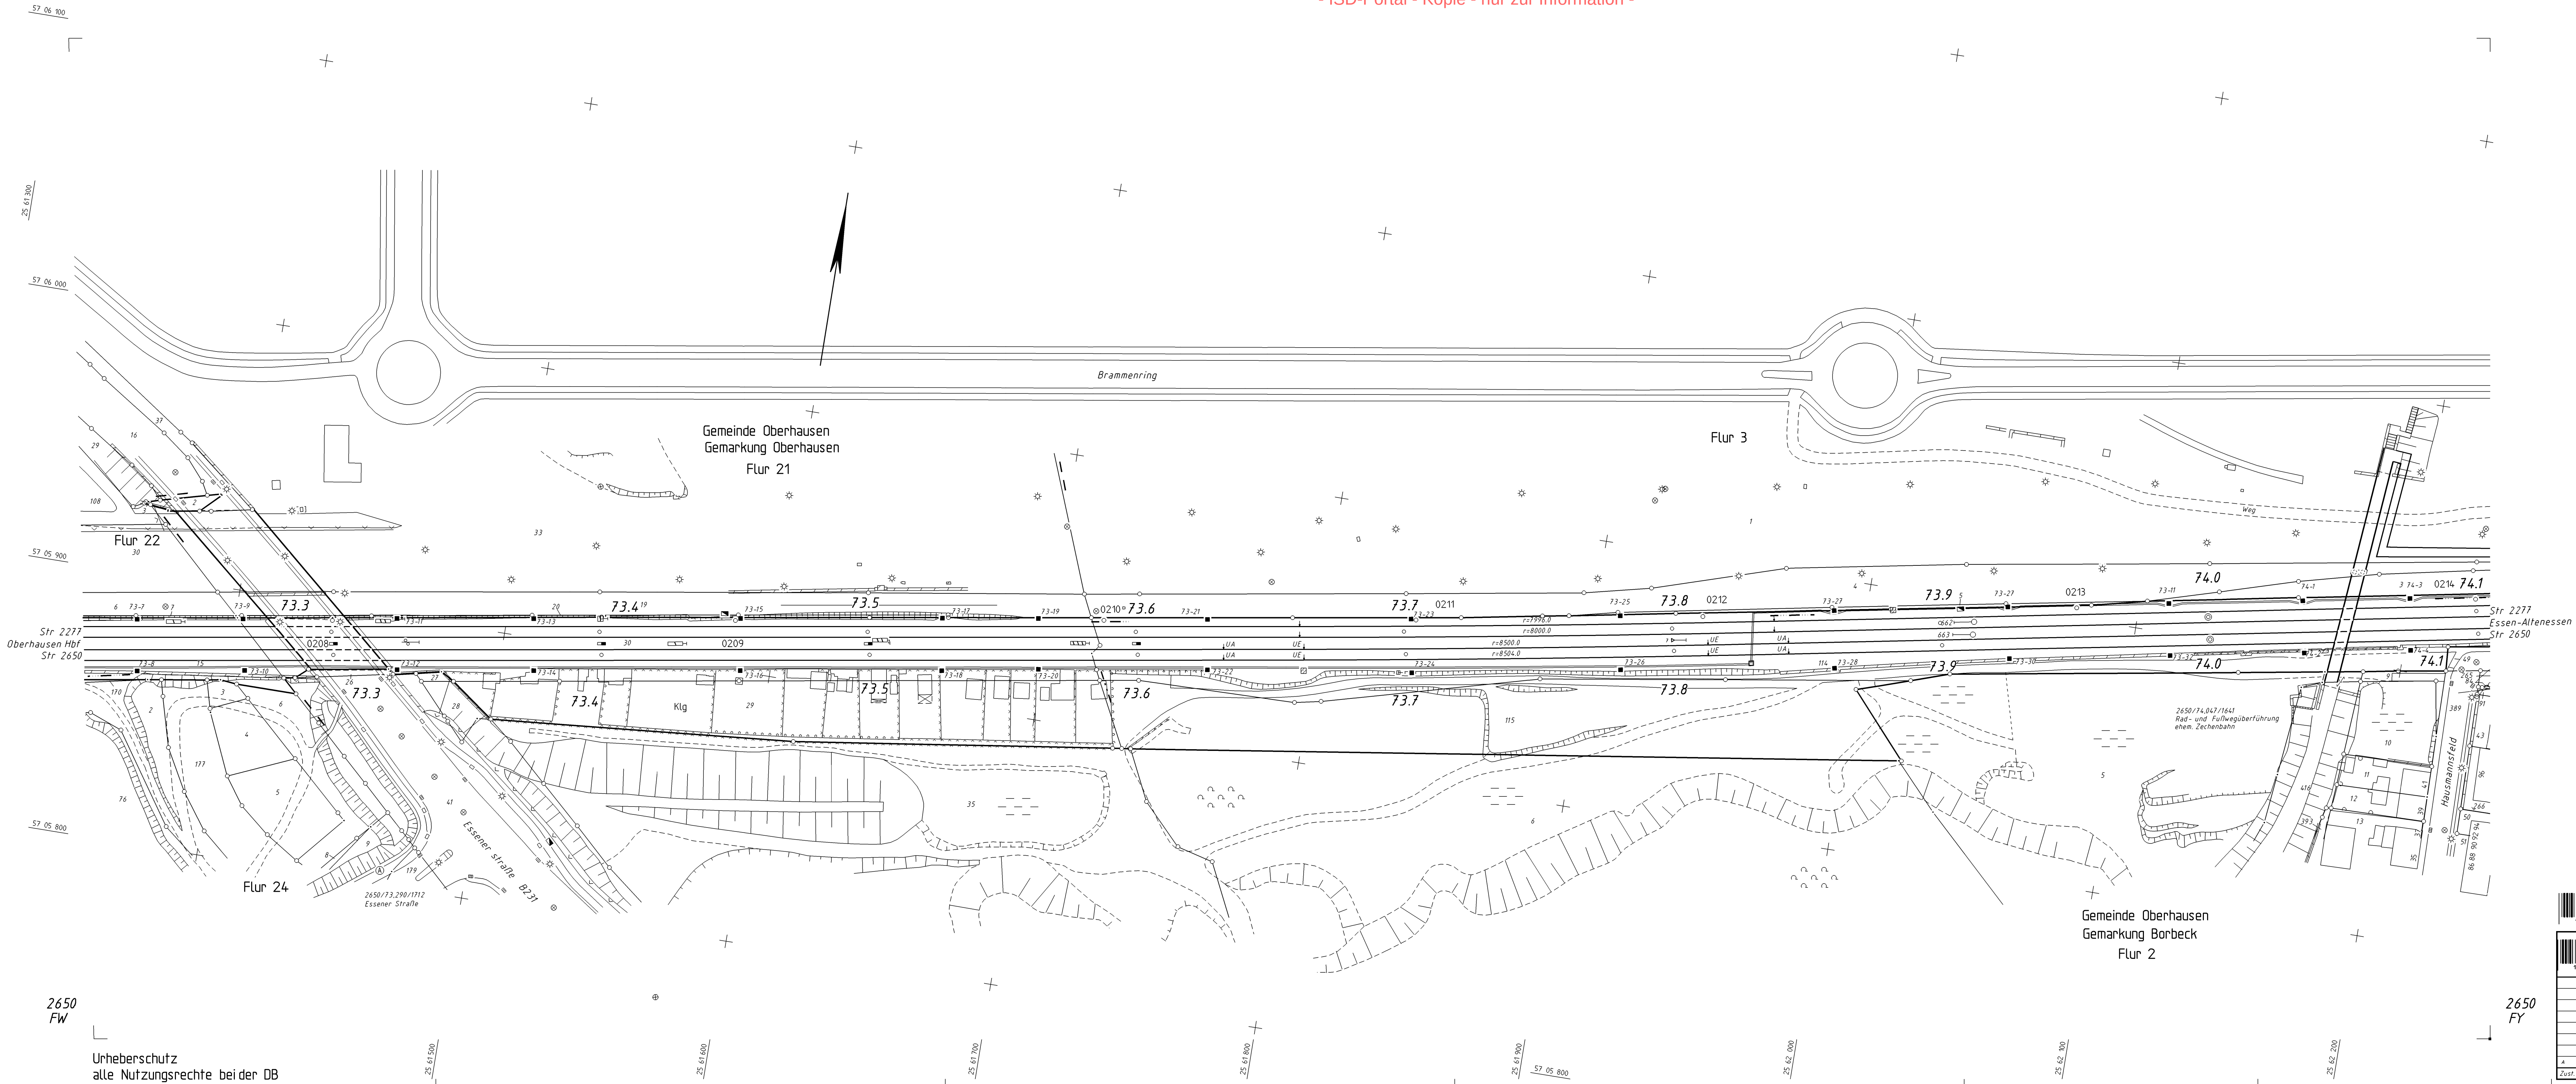

2650
FW

Urheberschutz
alle Nutzungsrechte bei der DB

2650
FY

				DB NETZE		Ivl 2650 FX	
INP-W-UD1 Im Güterspark 23 69126 Frankfurt/Main		Name		Str 2650 Köln M/Deutz - Hamm (Westf)		Blatt	
Boarb: 12.90		Anzweit		km 73.2 + 07 ... km 74.1 + 03		0	
Gepr.: 09.91		Feldhausen		km 73.2 + 05 ... km 74.1 + 03		0	
Norm: 07.2015		S.01.2				B	
Maßstab 1: 1000							
A	DB-REF	Umsetzung	14.05.2010	Ge			
Zust.	Änderung	Datum	Name	Urspr.	Ivl 2650-72.74 u. 73.43	DB-REF	