

## Legende


### Durchbrüche und Schlüsse

	Wanddurchbruch	WD	Wanddurchbruch
	Deckendurchbruch rund	WS	Wandschlitz
	Deckendurchbruch rechteckig	OK	Oberkante Durchbruch
	Bodendurchbruch rund	RA	Rohrachse Durchbruch
	Bodendurchbruch rechteckig	UKRD	Unterkante Rohdecke
	Wandschlitz u. Bodenschlitz	OKRF	Oberkante Fertiguboden

Beschriftung:  
 HKLS WD 30/50 UK = 150 von OKRF EN DD Ø 30  
 H Heizung E Elektro  
 K Klima  
 L Lüftung  
 S Sanitär

WD	Wanddurchbruch	DD	Deckendurchbruch
WS	Wandschlitz	BD	Bodendurchbruch
OK	Oberkante Durchbruch	UK	Unerkante Durchbruch
RA	Rohrachse Durchbruch	OKRF	Oberkante Rohfußboden
UKRD	Unterkante Rohdecke	OKFF	Oberkante Fertiguboden

Hinweis:  
Sämtliche Maßangaben werden in Zentimetern (cm) angegeben.

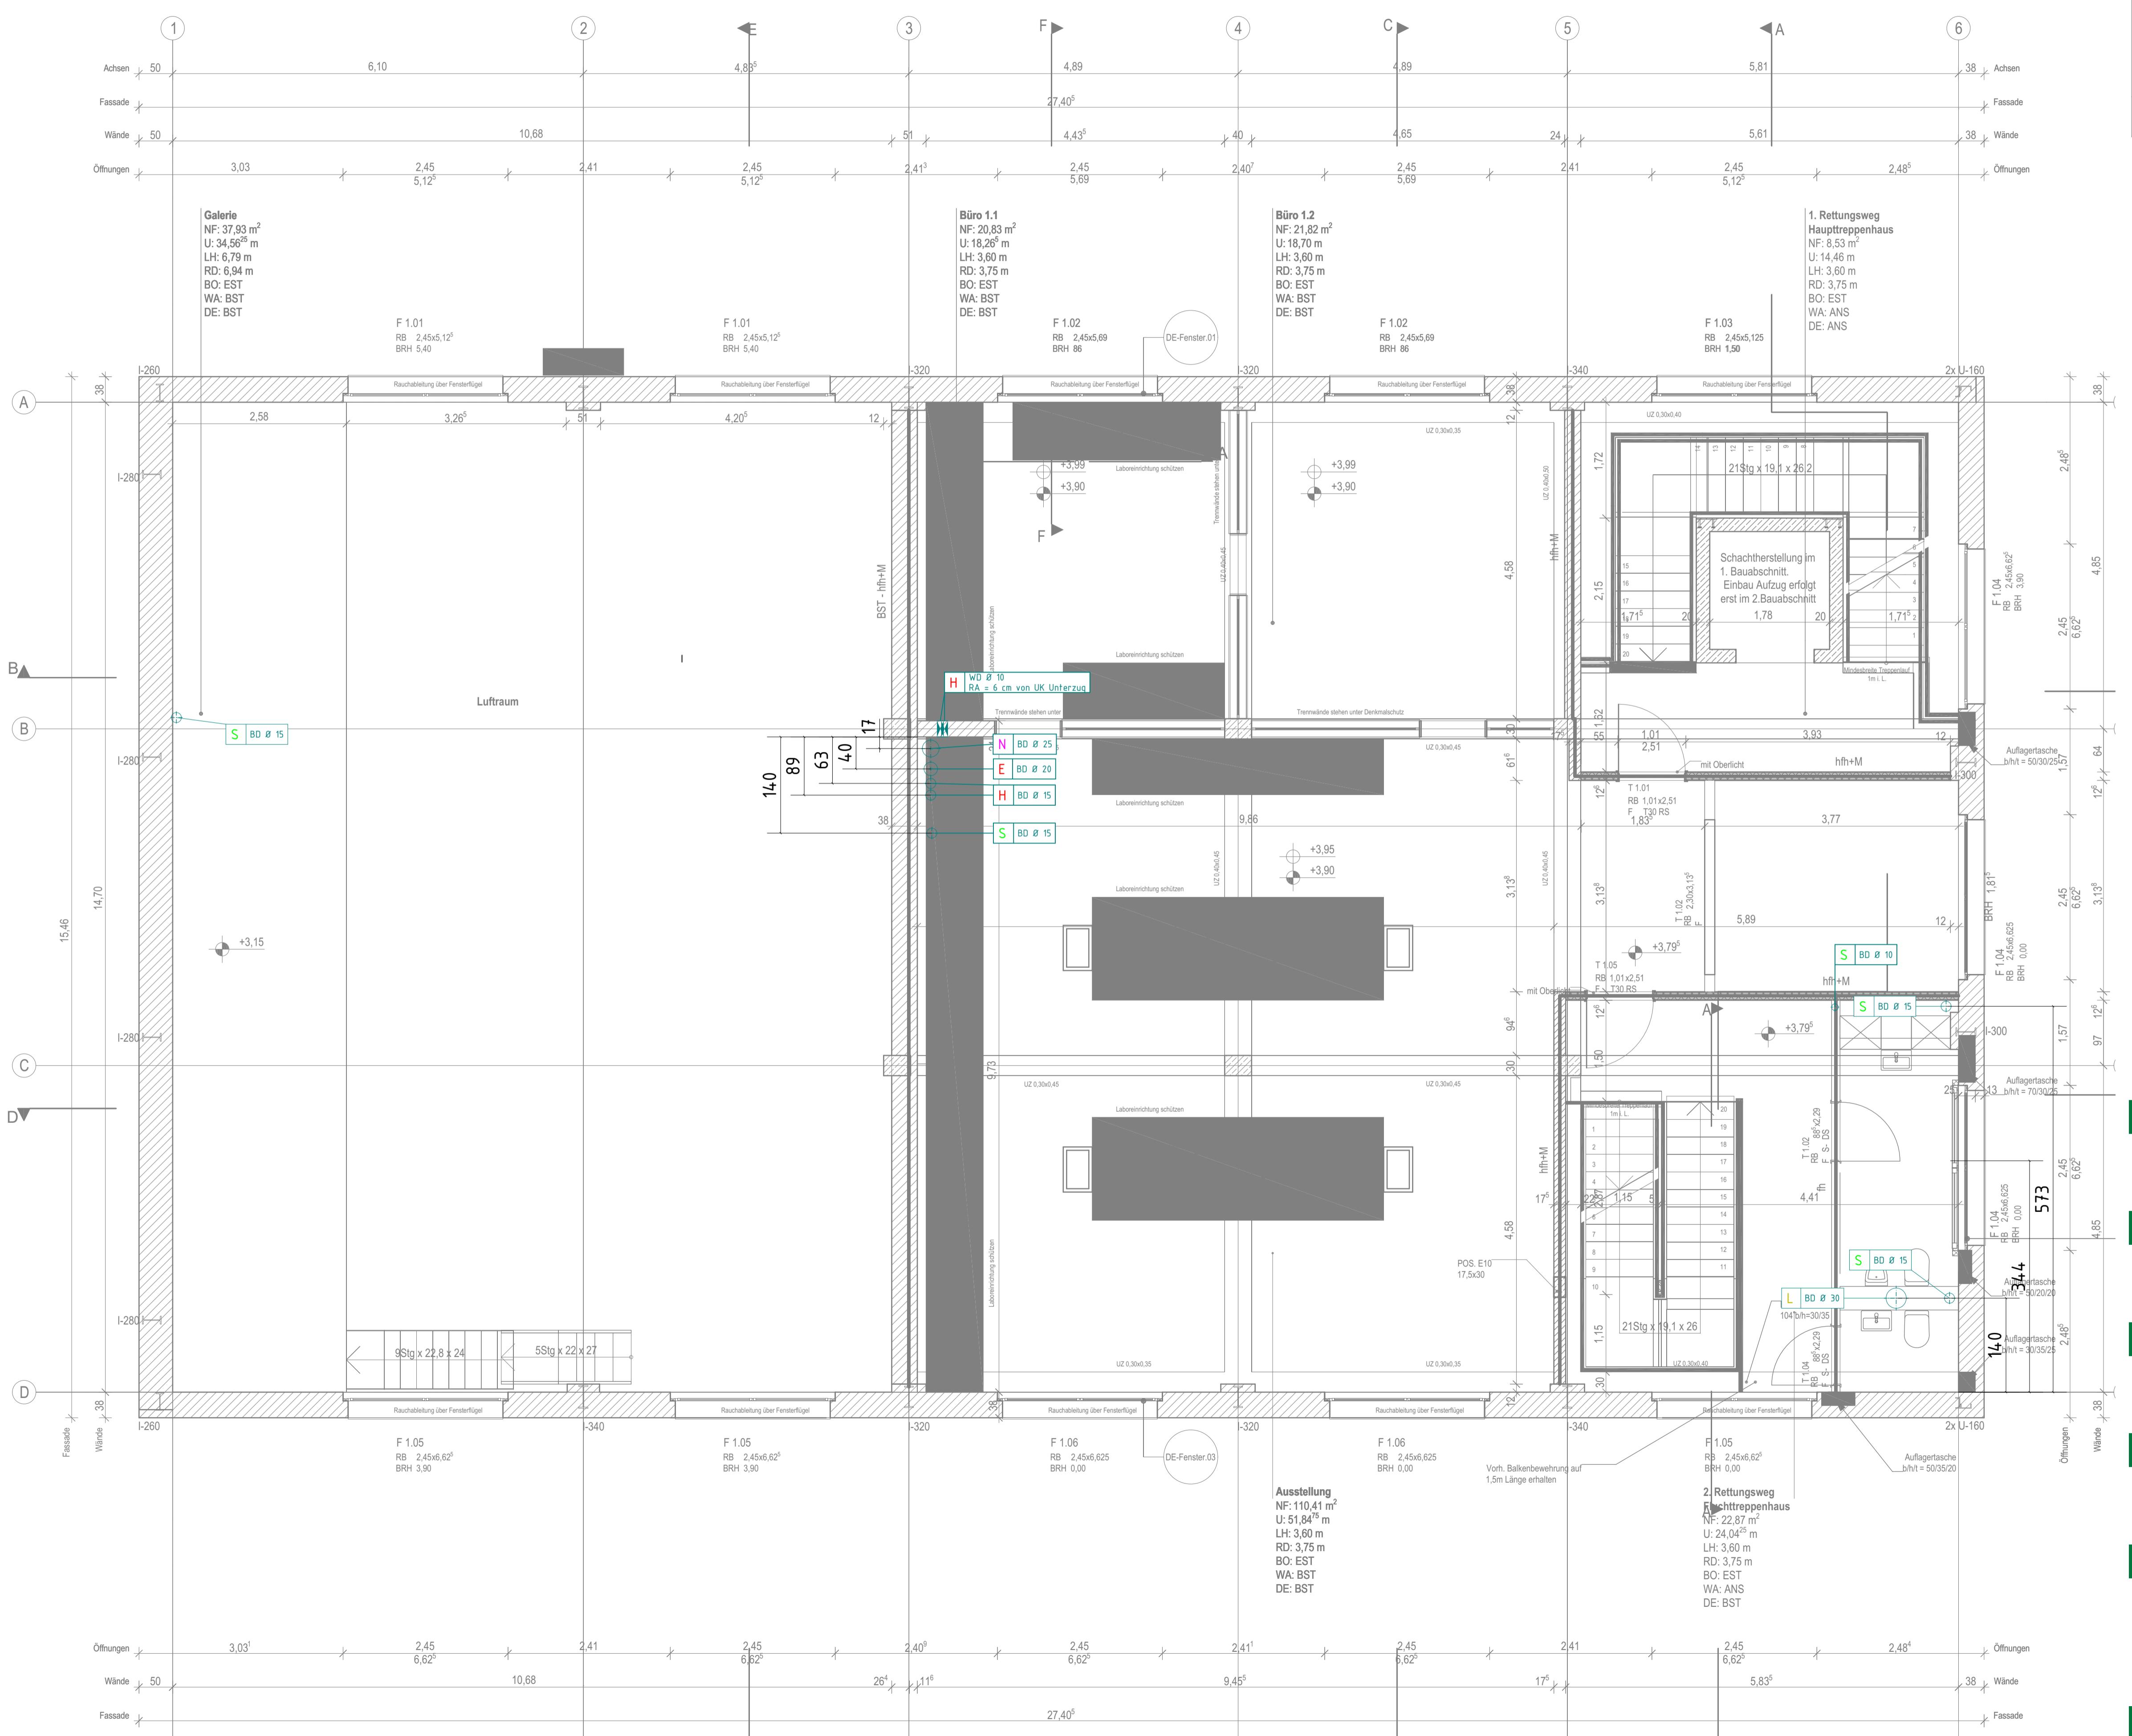

## Ausführungsplanung

### Bauherr

Stiftung Industriedenkmalpflege und Geschichtskultur  
Emscherallee 11  
44369 Dortmund

### Bauvorhaben

Kokerei Hansa Laborgebäude – Denkmalgerechte Sanierung  
Emscherallee 11  
44369 Dortmund

### Planbeschreibung

Heizung, Lüftung, Sanitär und Elektro  
Schlitz- und Durchbruchsplanung 1.0bergeschoss

### Zeichnungsinformationen

Plan-Nummer: T21-0004-5-HLSEN-SuD-0G1-x-03-FA  
Maßstab: M1:50  
Stand Architektur: KHL A GR-0G1-50 BST+NEU b 2025-01-31

### Index Angaben

00	Plannerstellung	SPO	08.09.2023
01	BA 2 entfernt	SPO	27.02.2025
02	An Planstand angepasst	SPO	31.03.2025
03	VA entfernt	SPO	16.05.2025