
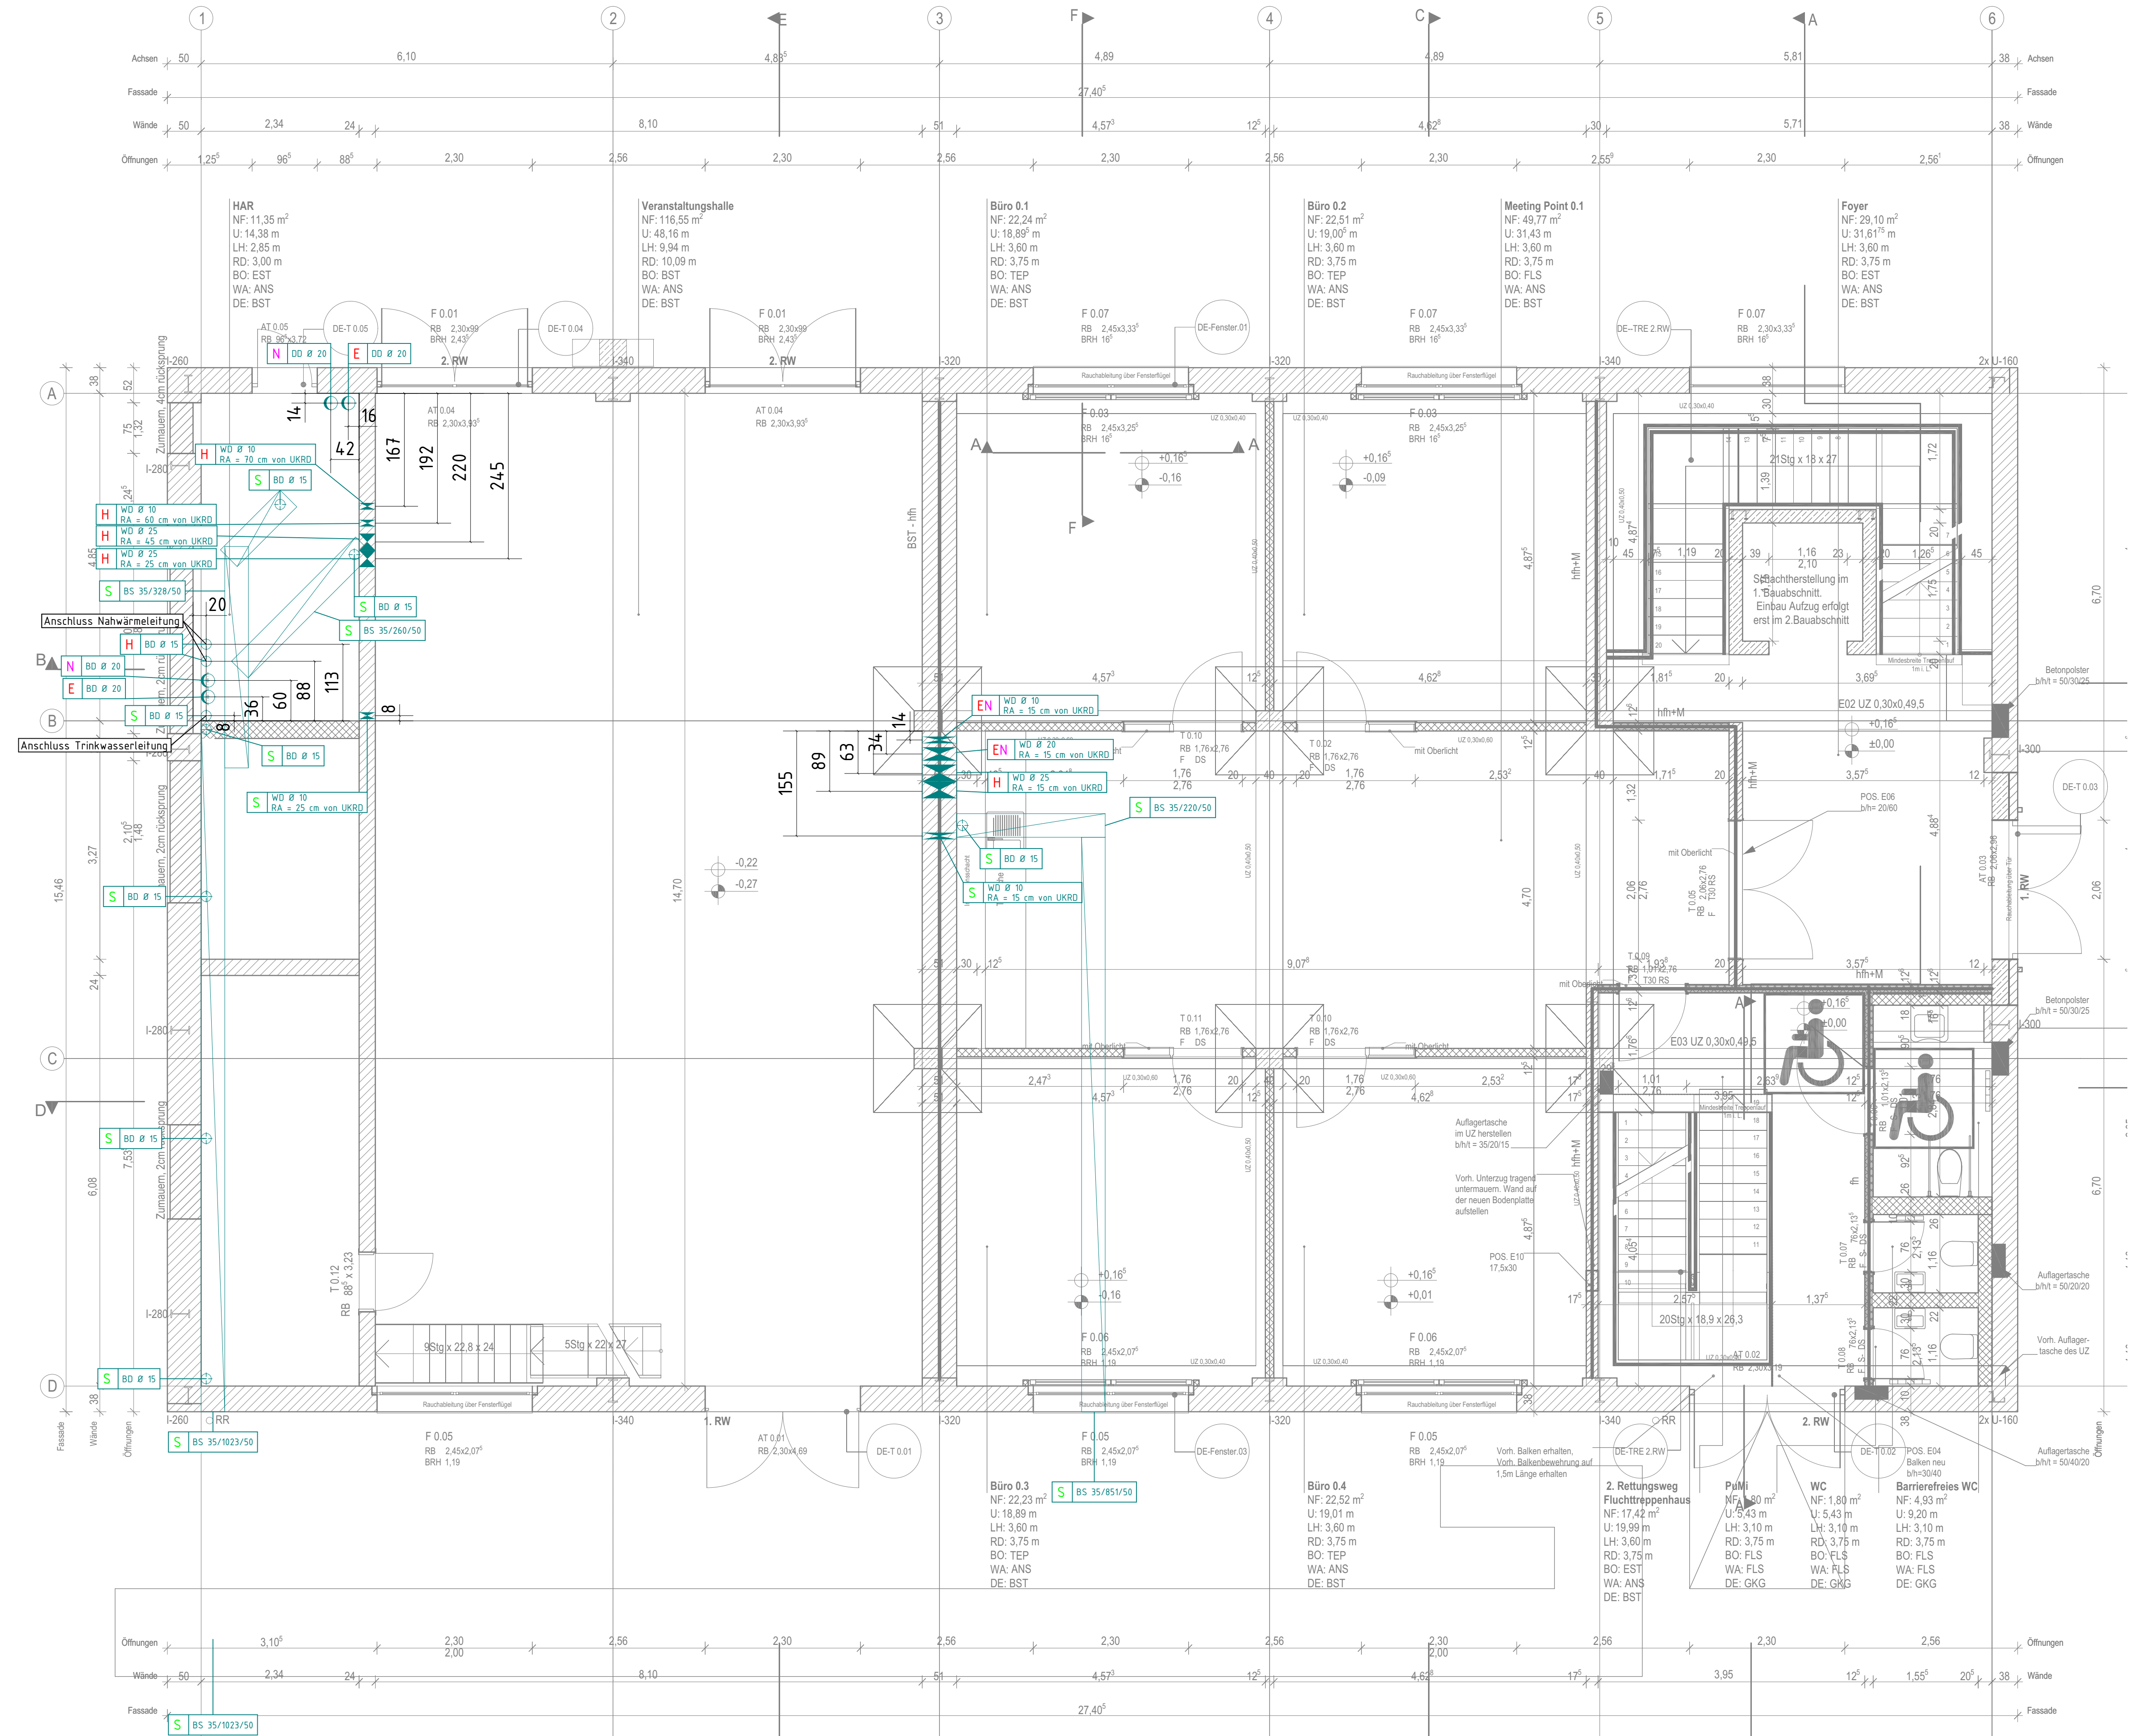
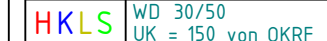


 

Legende			
Durchbrüche und Schlitz			
 Wanddurchbruch		Beschriftung:	
 Deckenddurchbruch rund			
 Deckenddurchbruch rechteckig			
 Bodendurchbruch rund			
 Bodendurchbruch rechteckig			
 Wandschlitz u. Bodenschlitz			
 WD Wanddurchbruch		 DD Deckenddurchbruch	
 WS Wandschlitz		 BD Bodendurchbruch	
 OK Oberkante Durchbruch		 UK Unterseite Durchbruch	
 RA Rohrache Durchbruch		 OKRF Oberkante Rohfußboden	
 UKRD Unterseite Rohdecke		 OKFF Oberkante Fertigfußboden	
Hinweis:			
Sämtliche Maßangaben werden in Zentimetern (cm) angegeben.			

Ausführungsplanung

Bauherr

Stiftung Industriedenkmalpflege und Geschichtskultur
Emscherallee 11
44369 Dortmund

Bauvorhaben

Kokerei Hansa Laborgelände – Denkmalgerechte Sanierung
Emscherallee 11
44369 Dortmund

Planbeschreibung

Heizung, Lüftung, Sanitär und Elektro
Schlitz- und Durchbruchsplanung 0.Erdgeschoss

Zeichnungsinfos

Plan-Nummer: T21-0004-5-HLSEN-SuD-EG0-x-02-FA
Maßstab: M1:50
Stand Architektur: KHL A GR-EG-50 BST+NEU b 2025-01-31

Index Angaben

00	Planerstellung	SPo	08.09.2023
01	BA 2 entfernt	SPo	27.02.2025
02	VA entfernt + Durchbrüche im Bereich der neuen Bodenplatte entfernt	SPo	16.05.2025

BODE Planungsgesellschaft für Energieeffizienz mbH. Kesslerweg 20, 46155 Münster fon: +49 251 6744-87-0 tga@bode.ms
fax: +49 251 6744-87-40 www.bode.ms

DIN A1 (594mm x 841mm)