


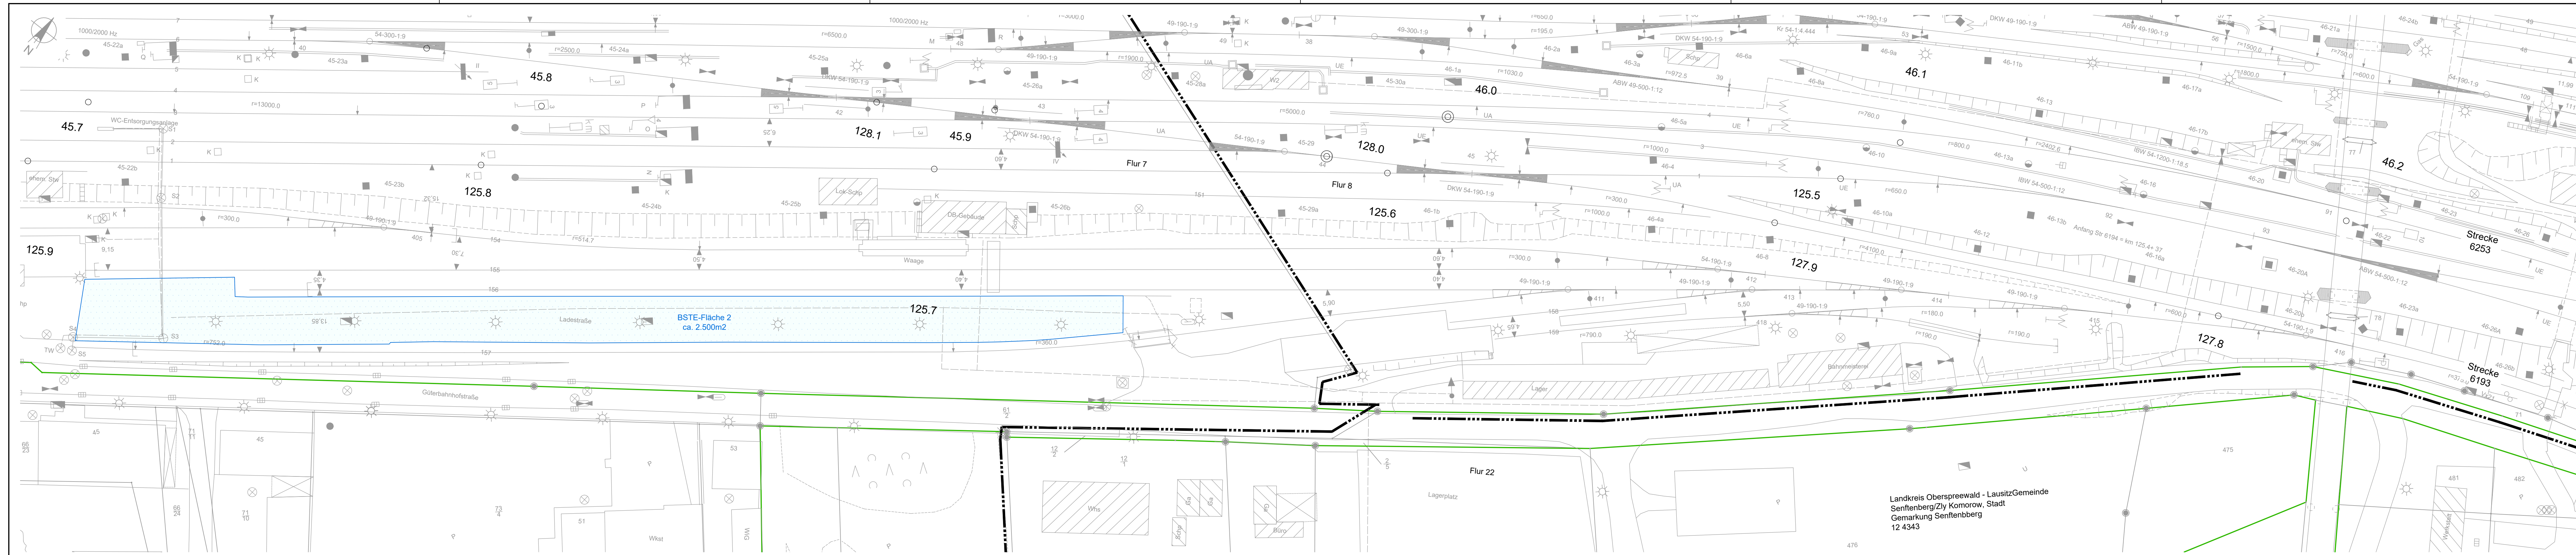

Legende:

- Bestand
- Flurstücksgrenzen DB AG
- Flurgrenzen
- Baustelleneinrichtungsfläche

Hinweis:
Im gesamten Umbaubereich sind Signale, Kabelkanäle, Masten, Schächte und andere Anlagen bauzeitlich zu sichern.

Landkreis Oberspreewald - LausitzGemeinde Senftenberg/Zly Komorow, Stadt Gemarkung Senftenbberg 12 4343

Index: Änderungen bzw. Ergänzungen		Name:		Datum:	
Prüfvermerke				Freigabe zur Prüfung	
die Übereinstimmung der Zeichnung mit der Ausführung bestätigt:				Ort, Datum, Name in Druckbuchstaben, Unterschrift	
für den Auftragnehmer:				Ort, Datum, Name in Druckbuchstaben, Unterschrift	
für die DB InfraGO AG:				Ort, Datum, Name in Druckbuchstaben, Unterschrift	
Interoperabilität geprüft (benannte Stelle), Name				Prüfingenieur	
Ort, Datum, Name in Druckbuchstaben, Unterschrift				geprüft	
Qualitätssicherung					
Ort, Datum, Name in Druckbuchstaben, Unterschrift				geprüft	
Eisenbahn-Bundesamt					
gleichgestellt mit Prüfexemplaren				Ort, Datum, Name in Druckbuchstaben, Unterschrift (BVB)	
Gehört zur Bauausführung					
Ort, Datum, Name in Druckbuchstaben, Unterschrift		Ort, Datum, Name in Druckbuchstaben, Unterschrift		Auftragnehmer (AN):	
Bauherr: DB InfraGO AG		Projektleitung: DB InfraGO AG		Planung: HTG Ingenieurbüro	
DB InfraGO AG		DB InfraGO AG		HTG Ingenieurbüro	
Projekte Netz Dresden / Zwickau		Projekte Netz Dresden / Zwickau		für Bauwesen GmbH	
I.A.-SO-P 322		I.A.-SO-P 322		Otto-von-Guericke-Str. 50	
Brandenburger Straße 1		Brandenburger Straße 1		39104 Magdeburg	
04103 Leipzig		04103 Leipzig			
Ort, Datum, Unterschrift		Ort, Datum, Unterschrift		Ort, Datum, Unterschrift	
Lageskizze (unmaßstäblich):		Ort, Datum, Unterschrift		Ort, Datum, Unterschrift	
Bauwerksnummer:		BW-Kennziffer:		Barcodenummer:	
Strecke:		Streckenabschnitt:		Bf. Senftenberg	
M: 1:500		Erstellt:		11/2025	
gilt nur für Ausschnitt		Geprüft:		11/2025	
		Freigegeben:		11/2025	
		Datum		Name	
		de			
GE Gl. 40-43; GE Wv W181-W191;					
Erneuerung RGB 31-33, 37;					
WE W152, W153, W155-159, W164-167; A/Ls W177					
Baustelleneinrichtungsfläche Ladestraße Bf. Senftenberg					
BSN-BSTE-LP				00	