


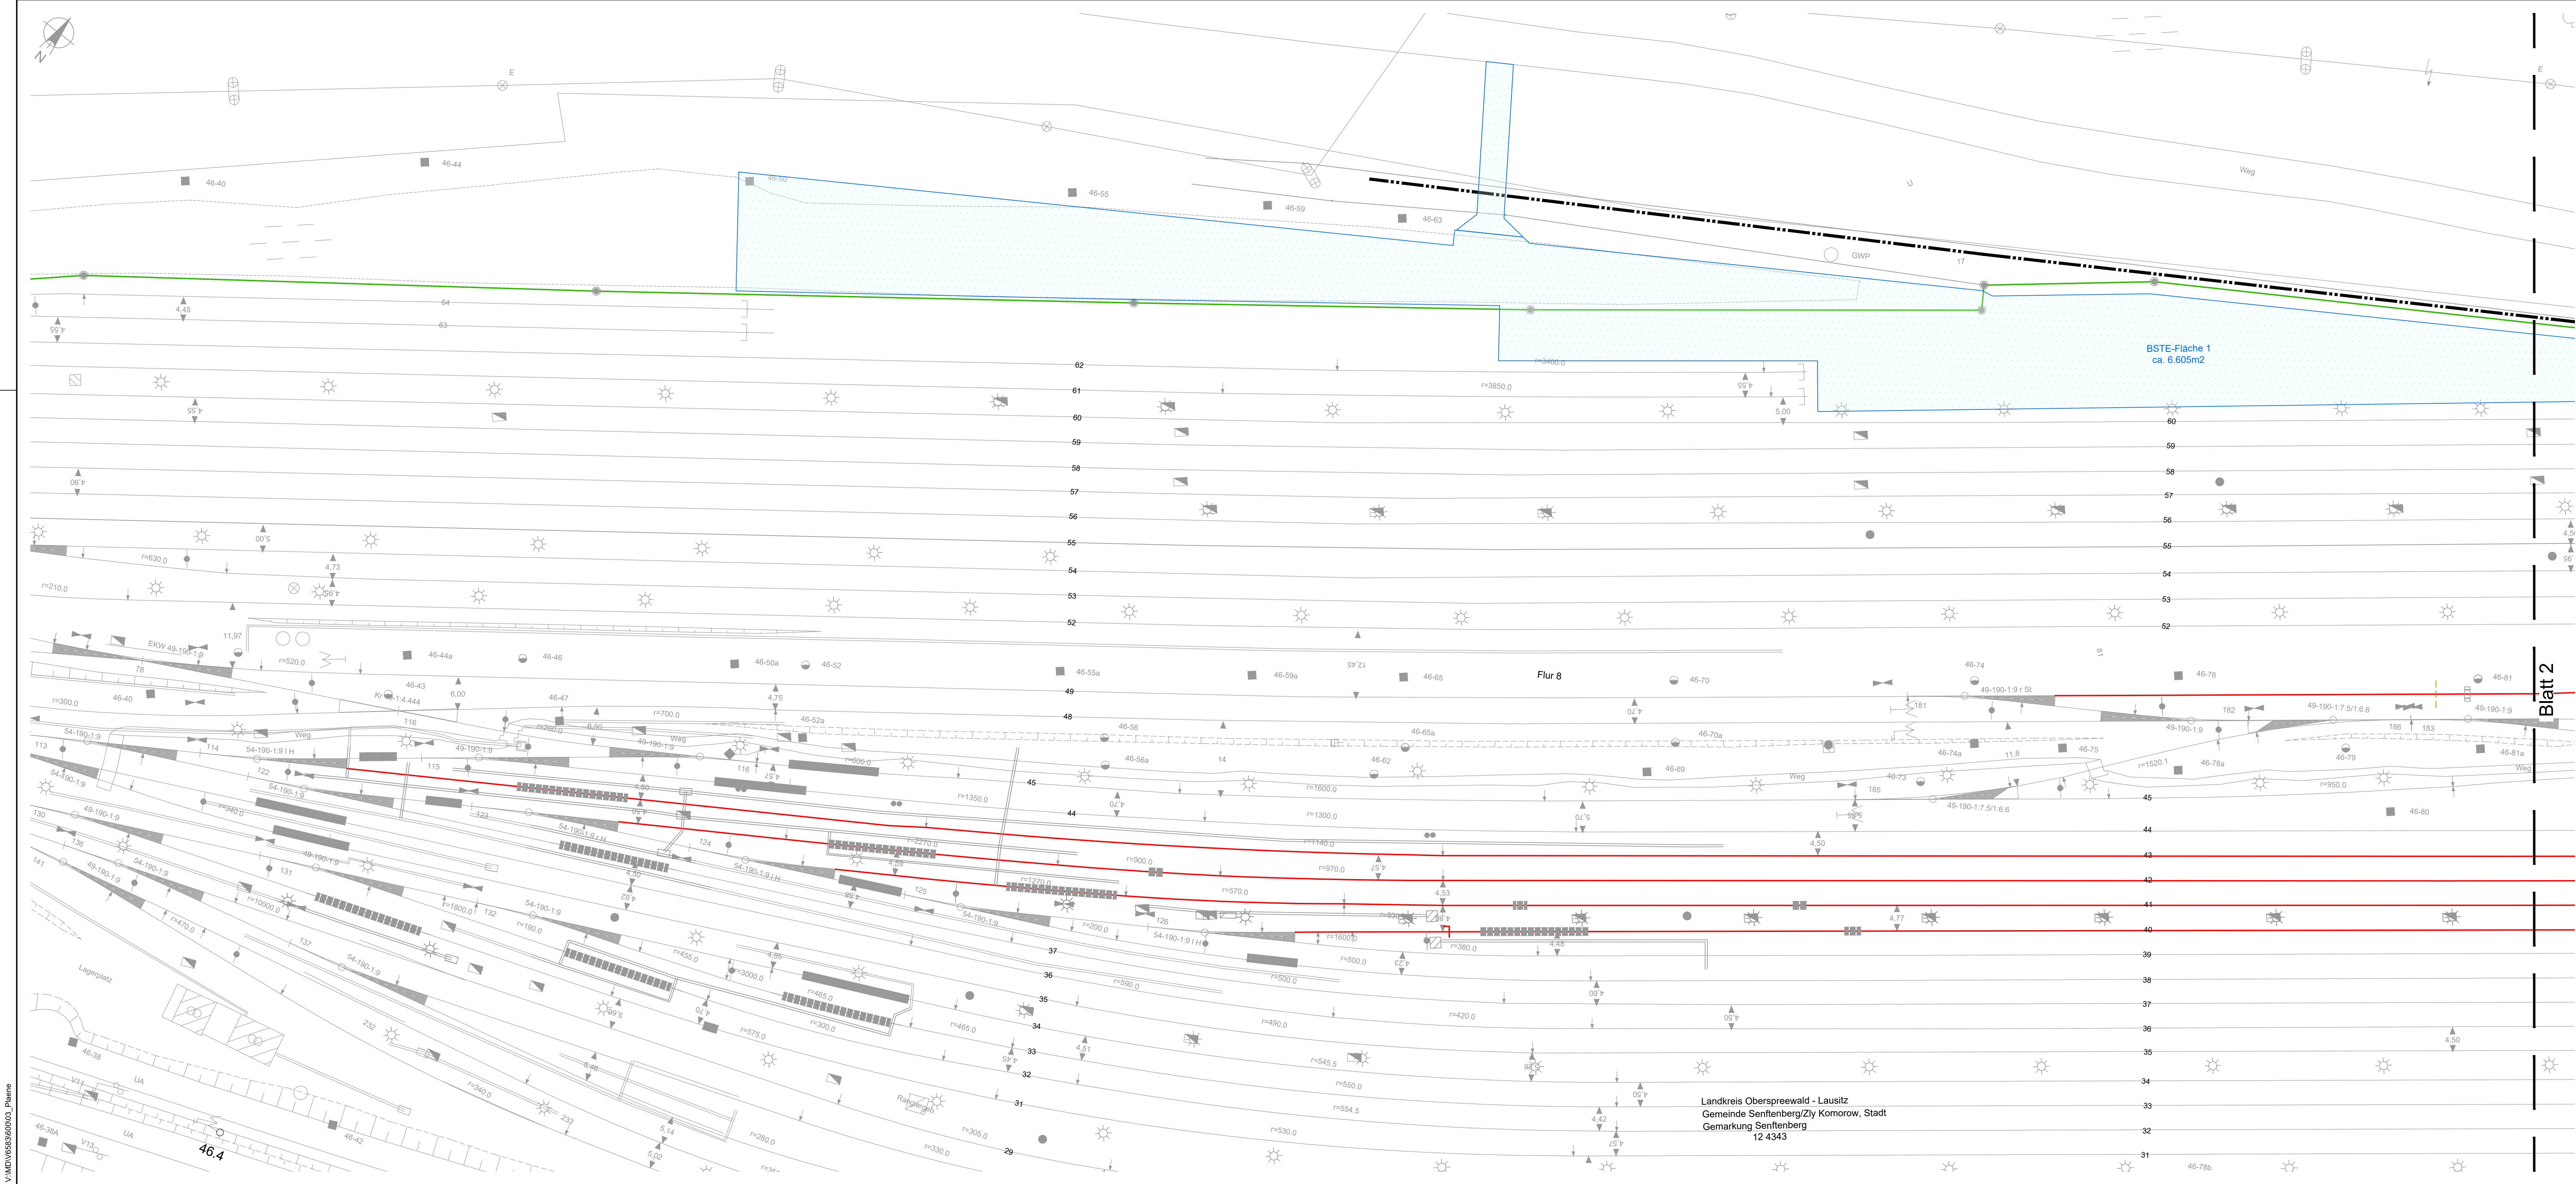

- Legende:**
- Bestand
 - Flurstücksgrenzen DB AG
 - Gemarkungsgrenzen
 - Rückbau
 - Neubau
 - Baustelleneinrichtungsfläche

Hinweis:
Im gesamten Umbaubereich sind Signale, Kabelkanäle, Masten, Schächte und andere Anlagen bauzeitlich zu sichern.

Index: Änderungen bzw. Ergänzungen		Name:	Datum:
Prüfvermerke			
die Übereinstimmung der Zeichnung mit der Ausführung bestätigt:		Freigabe zur Prüfung	
für den Auftragnehmer:		Ort, Datum, Name in Druckbuchstaben, Unterschrift	
für die DB InfraGO AG:		Ort, Datum, Name in Druckbuchstaben, Unterschrift	
Interoperabilität geprüft (benannte Stelle), Name		Ort, Datum, Name in Druckbuchstaben, Unterschrift	
Ort, Datum, Name in Druckbuchstaben, Unterschrift		geprüft	
Qualitätsicherung		Ort, Datum, Name in Druckbuchstaben, Unterschrift	
Ort, Datum, Name in Druckbuchstaben, Unterschrift		geprüft	
Eisenbahn-Bundesamt		Ort, Datum, Name in Druckbuchstaben, Unterschrift (BVB)	
gleichgestellt mit Profexemplaren		geprüft/genehmigt	
Ort, Datum, Name in Druckbuchstaben, Unterschrift		Ort, Datum, Name in Druckbuchstaben, Unterschrift	
Bauherr: DB InfraGO AG		Planung: HTG Ingenieurbüro	
DB InfraGO AG		DB InfraGO AG	
Projekte Netz Dresden / Zwickau		Projekte Netz Dresden / Zwickau	
LIA-SO-P 322		LIA-SO-P 322	
Brandenburger Straße 1		Brandenburger Straße 1	
04103 Leipzig		04103 Leipzig	
Ort, Datum, Unterschrift		Ort, Datum, Unterschrift	
Lageskizze (unmaßstäblich):		Ort, Datum, Unterschrift	
Bauwerksnummer:		BW-Kennziffer:	
Strecke:		Barcodenummer:	
M: 1:500		Erstellt: 11/2025	
gilt nur für		Geprüft: 11/2025	
Auszeichnung		Freigegeben: 11/2025	
Datum		Name	
de		Name	
BSN-ÜLP-B11		00	

Landkreis Oberspreewald - Lausitz
Gemeinde Senftenberg/Zly Komorow, Stadt
Gemarkung Senftenberg
12 4343

GE Gl. 40-43; GE Wv W181-W191;
WE W152, W153, W155-159, W164-167; A/Ls W177
Übersichtslageplan