



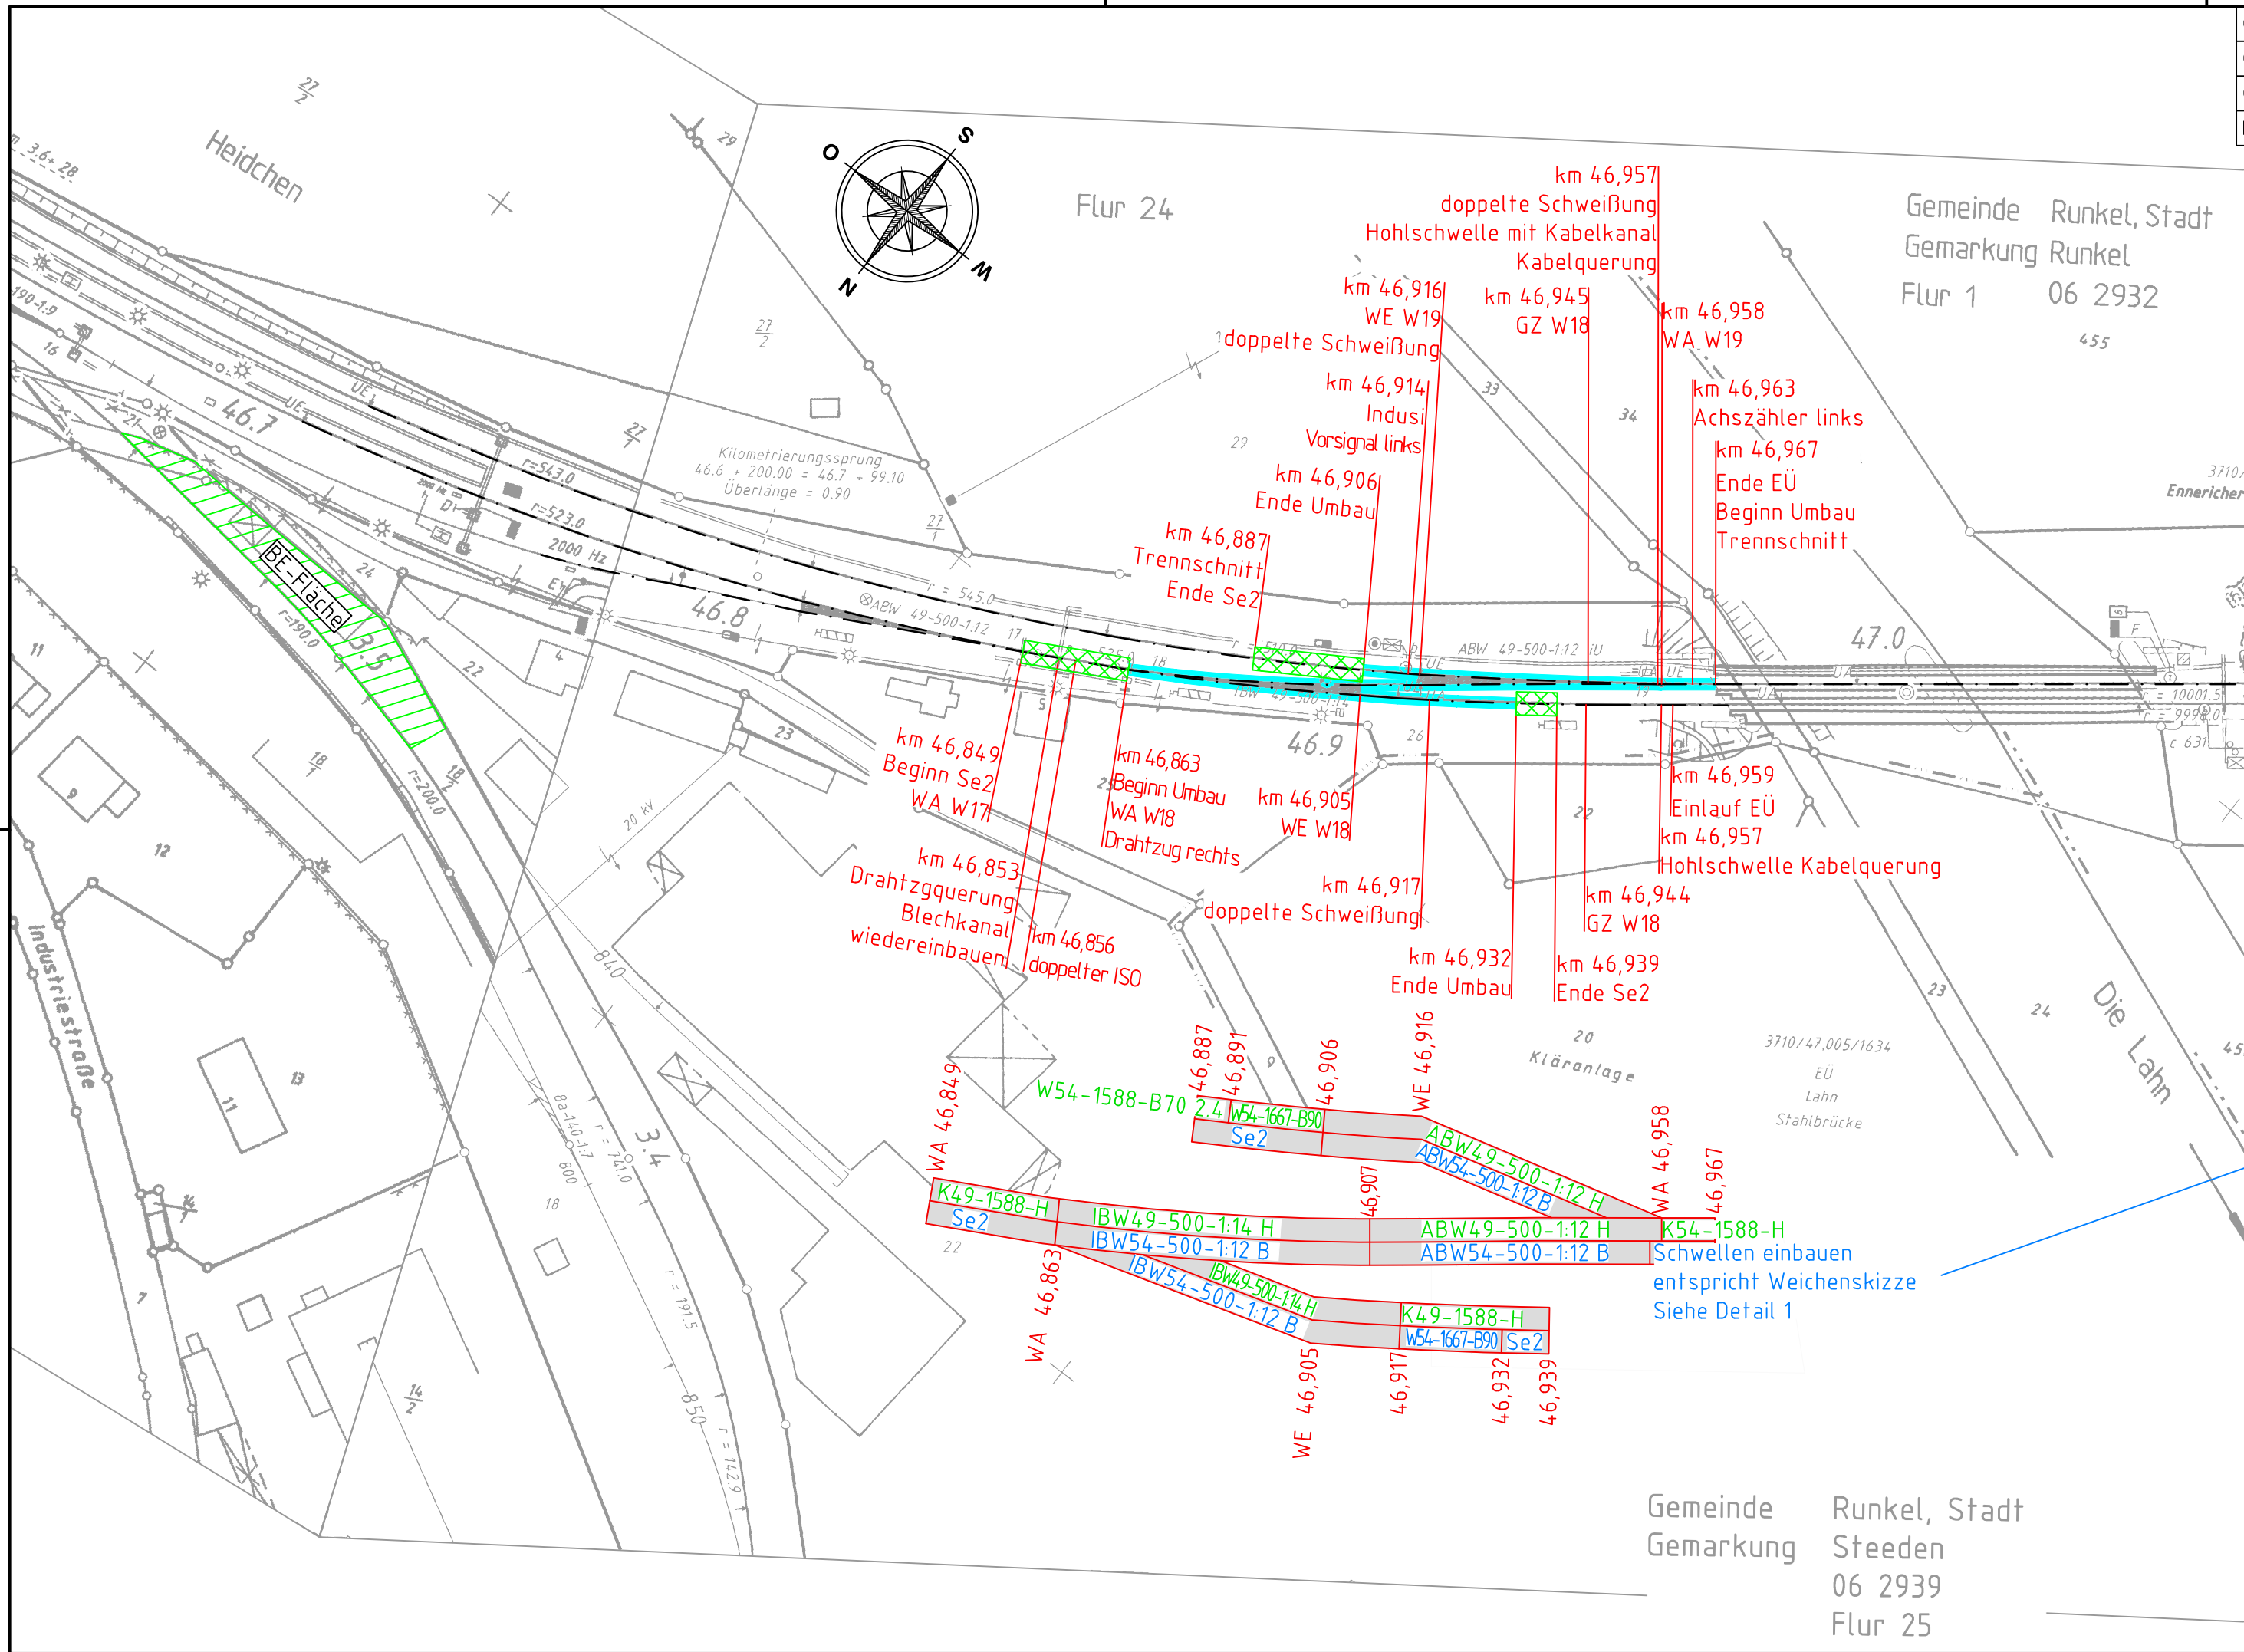

03	Anpassung gemäß Weichenskizze	Al Houssainy	15.12.2023
02	Änderung BE-Fläche eintragen, kein Umbau für W17	Al Houssainy	02.02.2023
01	Änderung Bf Aumenau in Bf Diez	Korel	04.11.2021
Index:	Änderungen bzw. Ergänzungen	Name:	Datum:

Tarifpunkt	Bf Limburg
Abbunkerplatz	Bf Diez
BE-Fläche/Montage	Bf Kerkerbach

Legende	
konventioneller Umbau mit vollständiger Bettungserneuerung	BE-Fläche
Se2	alte Oberbauform
	neue Oberbauform

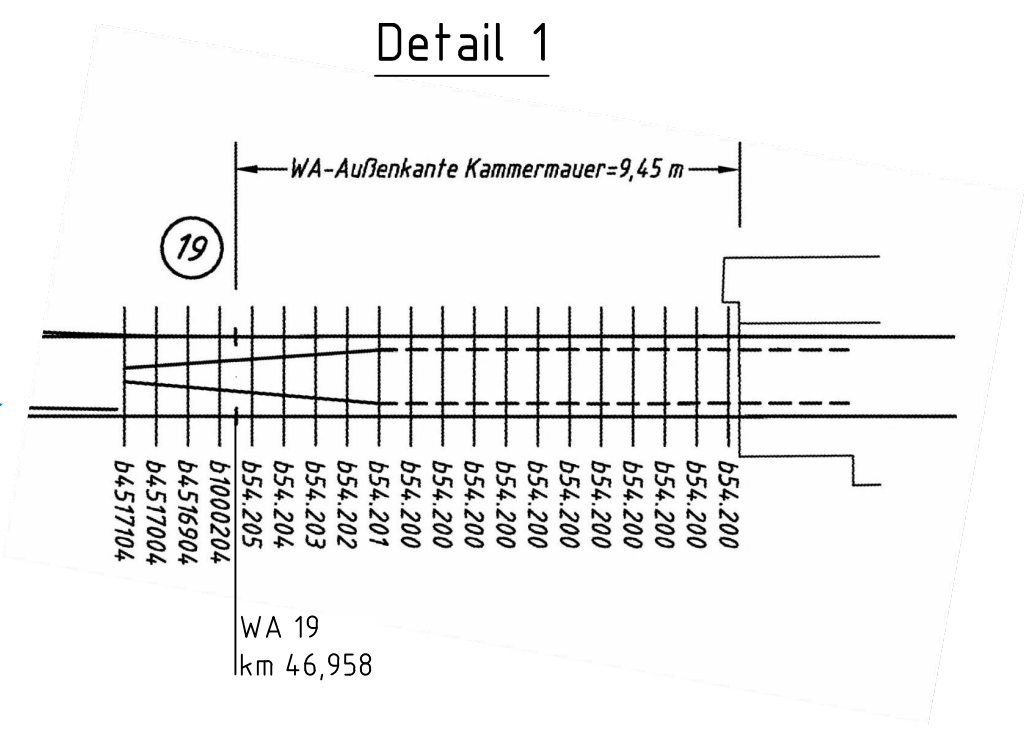

Prüfvermerke			
die Übereinstimmung der Zeichnung mit der Ausführung bestätigt:		Freigabe zur bautechnischen Prüfung	
für den Auftragnehmer: Ort, Datum, Name in Druckbuchstaben, Unterschrift		Ort, Datum, Name in Druckbuchstaben, Unterschrift	
für die DB Netz AG Ort, Datum, Name in Druckbuchstaben, Unterschrift		Prüfingenieur	
interoperabilität geprüft (benannte Stelle), Name:			
Ort, Datum, Name in Druckbuchstaben, Unterschrift geprüft			
Qualitätssicherung			
Ort, Datum, Name in Druckbuchstaben, Unterschrift geprüft			
Eisenbahn-Bundesamt			
		DB NETZE Freigabe der Ausführungsunterlagen ☐ mit Regelungen durch den BVB Freigabe-Nr.:	
gleichgestellt mit Prüfexemplaren geprüft / genehmigt		Ort, Datum, Name in Druckbuchstaben, Unterschrift (BVB) Genehmigung zur Bauausführung	
Ort, Datum, Name in Druckbuchstaben, Unterschrift		Ort, Datum, Name in Druckbuchstaben, Unterschrift	
Bauherr: DB NETZE DB Netz AG Projekte KIB Frankfurt (I.NI-MI-K-K) Im Galluspark 21 60326 Frankfurt am Main		Projektleitung: DB NETZE DB Netz AG Projekte KIB Frankfurt (I.NI-MI-K-K) Im Galluspark 21 60326 Frankfurt am Main	
Planung: SCHMIDT Mittelstraße 22 Telefon 05262 / 995377-0 32699 Extertal info@bauing-schmidt.de		Auftragnehmer (AN):	
Ort, Datum, Unterschrift		Ort, Datum, Unterschrift	
Lageskizze (unmaßstäblich):		Projektnummer DB: T.016060210	
		BIM-Datencodierung: -	
		Planzeichen: lo, low	
		Planart: Ausführungsplan	
		Höhen- und Koordinatensystem DB-Ref	
		Einwirkungen (Lastmodelle): -	
Bauwerksnummer: 317110101618161314101010		BW-Kennziffer: 3999	
Strecke: 3710		Barcodennummer:	
Streckenabschnitt: Wetzlar - Koblenz		Kilometer: 46,863 - 46,967	
1:1000		Erstellt: 28.10.2025 Al Houssainy	
5		Geprüft: 28.10.2025 Hindriks	
		Freigegeben: 28.10.2025 Siegl	
		Datum: de Name	
Bf Kerkerbach WE Weiche 18 u. 19 Fang- und Führungsvorrichtung Lageplan Bahn-km 46,863 - 46,967			
2025-377_AP_OB_LP_001_1		03 1	