
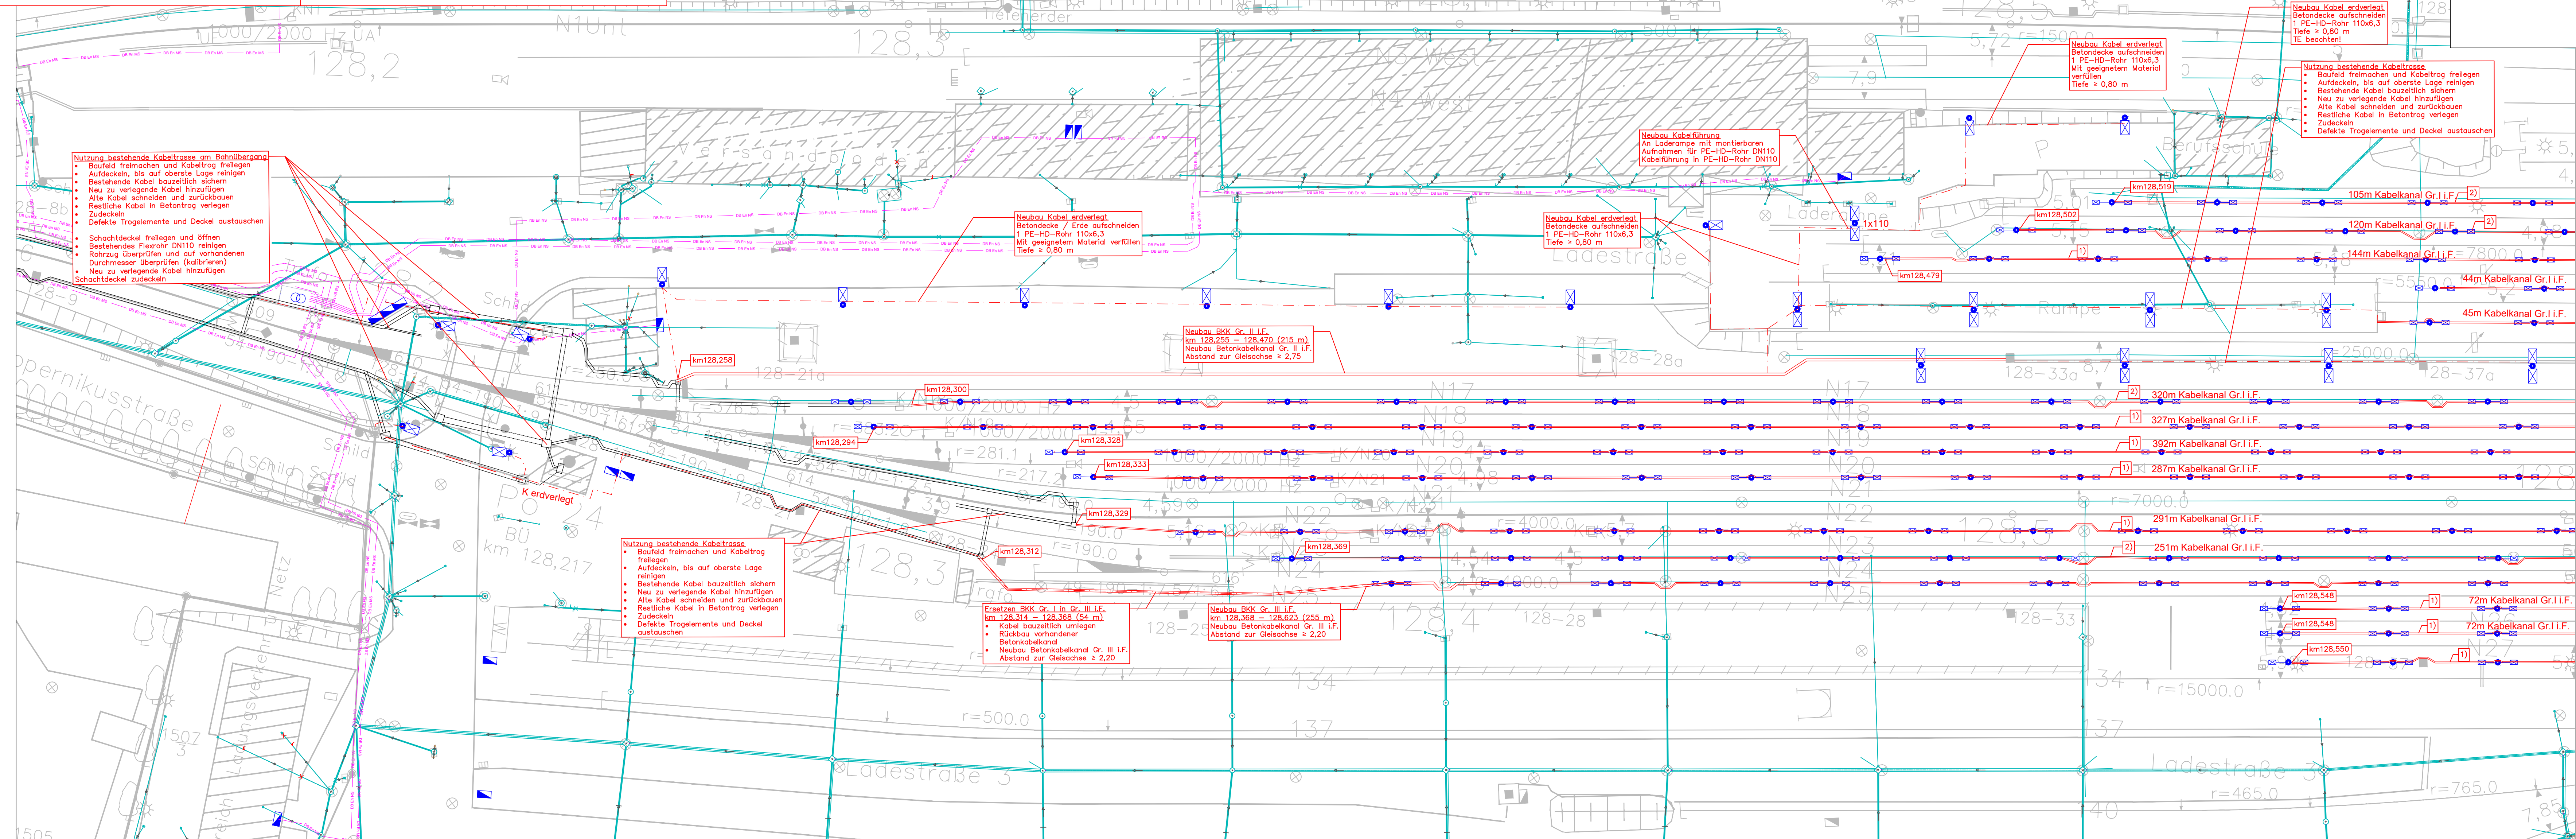
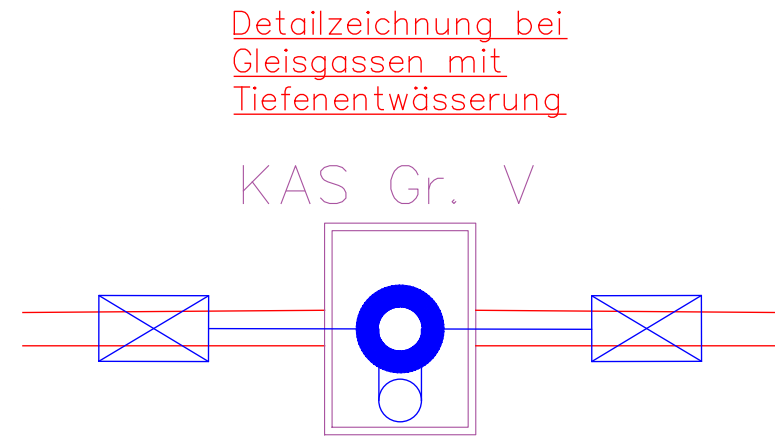
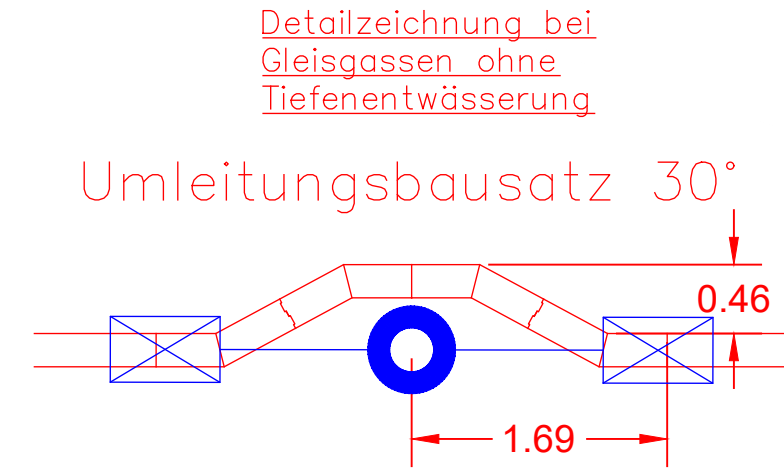


2) Neubau Betonkabelkanal Gr. I i.F.
Abstand zur Gleisachse $\geq 2,20$ m

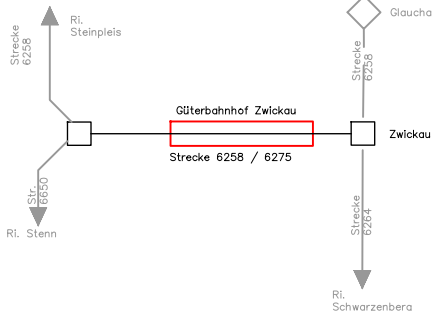

Symbol	Leuchten- nummer	Bezeichnung
	1.1	niedrige Gleisgassenbeleuchtung (nGgB) 4 m (20 W)
	2.1	Kippmast 10 m (1 x 60 W)
	2.2	Kippmast 14 m (1 x 100 W)
	2.3	Kippmast 10 m (2 x 25 W)
	2.4	Kippmast 14 m (2 x 60 W)
	2.5	Kippmast 14 m (2 x 150 W)
	2.6	Kippmast 14 m (1 x 150 W)
	3.1	Straßenleuchte 6 m (30 W)
	4.1	Langfeldleuchte (28 W)
	5.1	Hochlichtmast 25 m (1 x 266 W)
	5.2	Hochlichtmast 25 m (2 x 600 W)
	5.3	Hochlichtmast 25 m (2 x 600 W, 180°)
	B.1	Stahlgitter-Eingrabmast 14 m (1 x 150 W)
	B.2	Stahlgitter-Eingrabmast 14 m (2 x 150 W)

02	Einarbeitung Prüferanmerkung BVB	Rogosch	23.09.2023
01	Erneuerung Gleisfeldbeleuchtung 1. Baustufe	Rogosch	23.06.2023
Index:	Änderungen bzw. Ergänzungen	Name:	Datum:

die Übereinstimmung der Zeichnung mit der Ausführung bestätigt:		Freigabe zur	
für den Auftragnehmer: Ort, Datum, Name in Druckbuchstaben, Unterschrift		Ort, Datum, Name in Druckbuchstaben, Unterschrift Prüfingenieur	
für die DB ... Ort, Datum, Name in Druckbuchstaben, Unterschrift			
Interoperabilität geprüft (benannte Stelle), Name Ort, Datum, Name in Druckbuchstaben, Unterschrift geprüft			
Qualitätssicherung Dresden, 23.06.2023, gez. Esche Ort, Datum, Name in Druckbuchstaben, Unterschrift geprüft			
Eisenbahn-Bundesamt			
DB NETZE Freigabe der Ausführungsunterlagen ☐ mit Regelungen durch den BvB Freigabe-Nr.:			
gleichgestellt mit Prüfexemplaren		Ort, Datum, Name in Druckbuchstaben, Unterschrift (BvB) Genehmigung zur Bauausführung	
Ort, Datum, Name in Druckbuchstaben, Unterschrift Bauherr: DB NETZE Projektleitung: DB NETZE		Ort, Datum, Name in Druckbuchstaben, Unterschrift Planung: PlanSig GmbH Auftragnehmer (AN): ROGOSCH JAKOB INGENIEURBÜRO	
DB Netz AG Regionalbereich Südost Projekte Dresden / Zwickau (N(=S-O-D-R) Ammonstraße 9 01069 Dresden		DB Netz AG Regionalbereich Südost Projekte Dresden / Zwickau (N(=S-O-D-R) Ammonstraße 9 01069 Dresden	
Ort, Datum, Unterschrift		Dresden, 23.06.23, gez. Kippen und Gebroke Ort, Datum, Unterschrift	
Lageskizze (unmaßstäblich): 		Projektnummer: DB T.016056156 BIM-Datencodierung: LP KTB 3.01 Planart: Lageplan Höhen- und Koordinatensystem: DB Ref Einwirkungen (Lastmodell):	
Bauwerksnummer: BW-Kennziffer: Barcodeummer:		Entwurfgeschwindigkeit: Kilometer: 127,9 – 132,0	
Stracker: 6258/6275 Streckenabschnitt: Dresden Hbf – Abzw. Werdau Bogendreieck			
Lph 5 1: 500 Freigegeben		Erstellt 23.06.2023 Rogosch Geprüft 23.06.2023 Esche Datum Name de <m>	
		Bf Zwickau Gbf Gleisfeldbeleuchtung Lageplan Kabeltriefbau km 128,2 – 128,6	
GFB_DZW_AP_BS1_KTB_3.01		01.01 1+	