3057002381 V04 / 1621 / 57 / TTPDZW--TKFK----.wolterg / 6258(128,4-129,3).wolterg

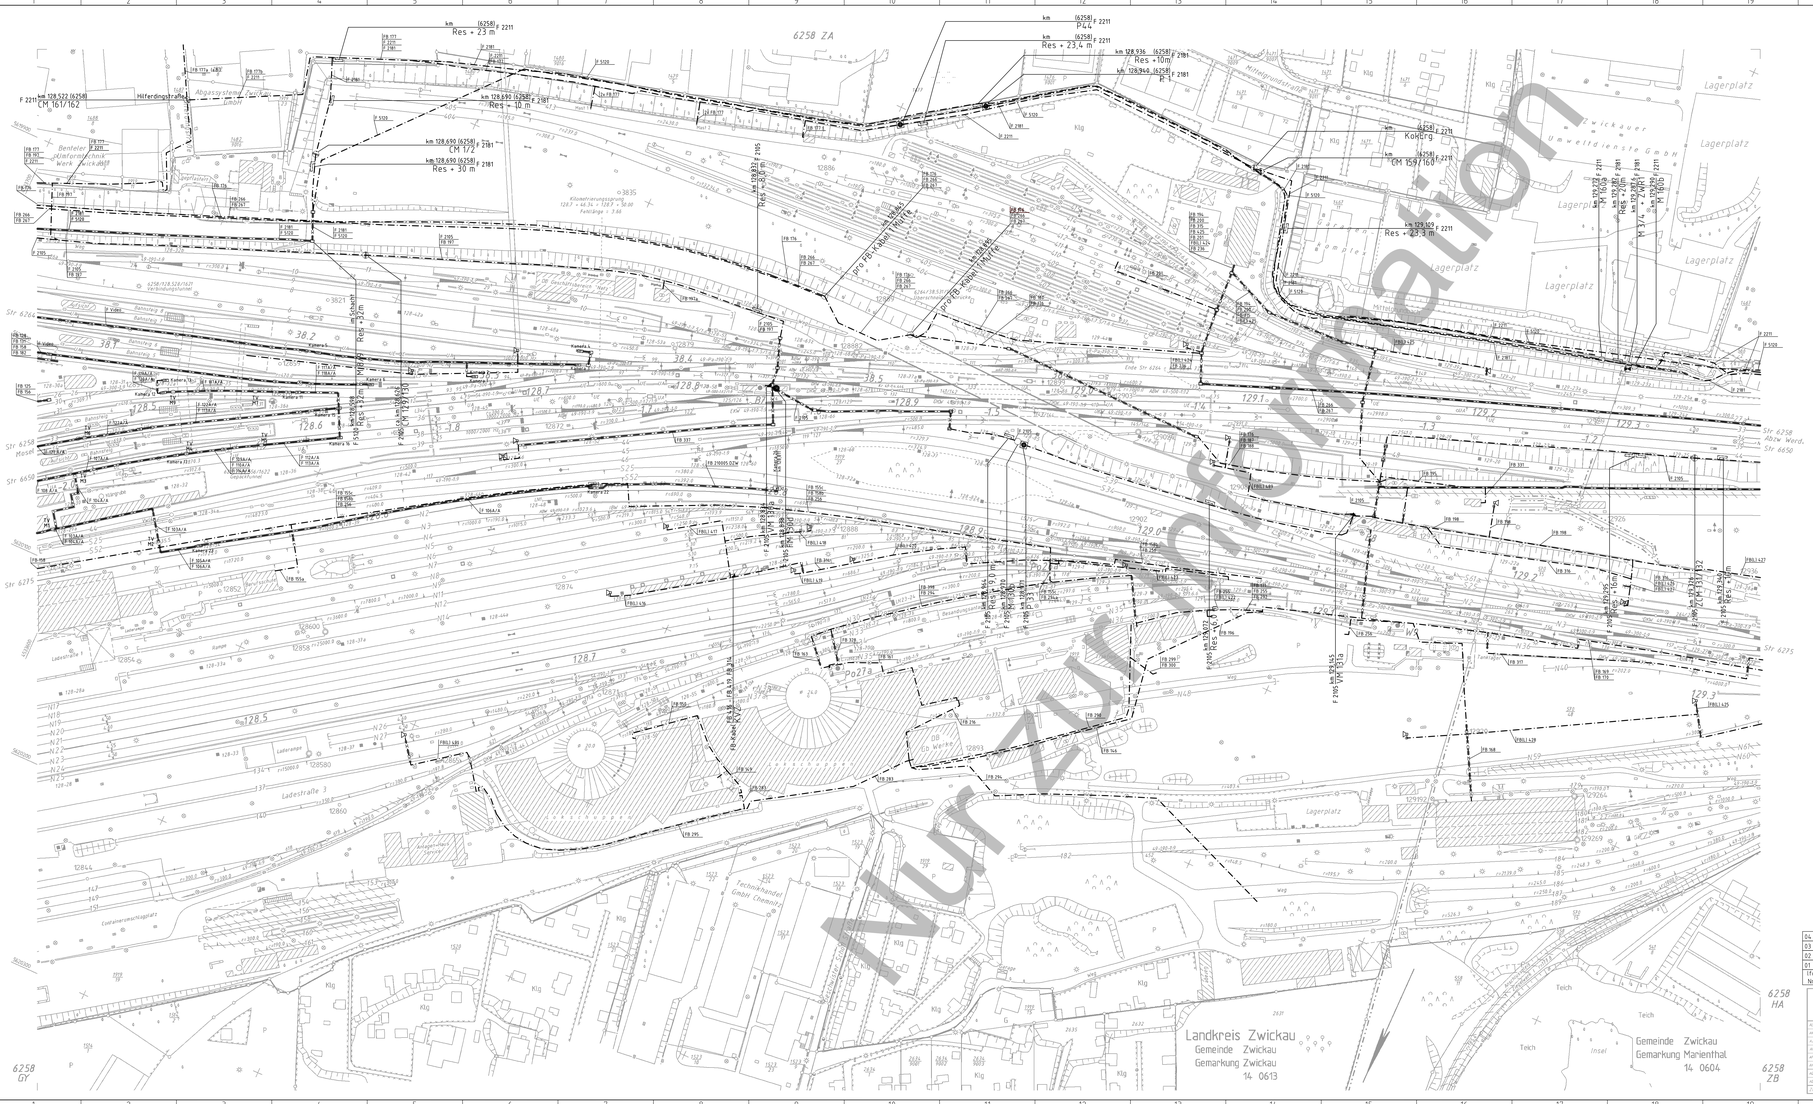
6258 ZA
6258 GY
6258 HA
6258 ZB
Landkreis Zwickau
Gemeinde Zwickau
Gemarkung Zwickau
14 0613
Gemeinde Zwickau
Gemarkung Marienthal
14 0604
Hölderdingstraße
Lagerplatz
Teich
Str 6258
Abzw Word.
Str 6650
Str 6275
Str 6264
Str 6258
Mosel
Str 6650
Str 6275
Ladestraße 3
Entsteinerschlagplatz
Technikhandel GmbH, Chemnitz
Zwickauer Umweltdienste GmbH
Benteler Röhrenerzeugnisse Werk Zwickau
Abgassystem Zwickau
Kokerei
Poetta
Weg
Insel
Klg
km 128,522 (6258) F 2211 CM 161/162
km 128,690 (6258) F 2181 CM 172
km 128,690 (6258) F 2181 Res + 10 m
km 128,690 (6258) F 2181 Res + 30 m
km (6258) F 2211 Res + 23 m
km (6258) F 2211 P44
km (6258) F 2211 Res + 23,4 m
km 128,936 (6258) F 2181 Res +10m
km 128,940 (6258) F 2181 P-1
km (6258) F 2211 CM 159/160
km 129,329 (6258) F 2211 Res +23 m
km 129,329 (6258) F 2211 Res +20 m
km 129,329 (6258) F 2211 P 1000
IPV FBL-Kabel 144 FO
IPV FBL-Kabel 144 FO
F 2105 VM 313
F 2105 VM 313
F 2105 VM 313