


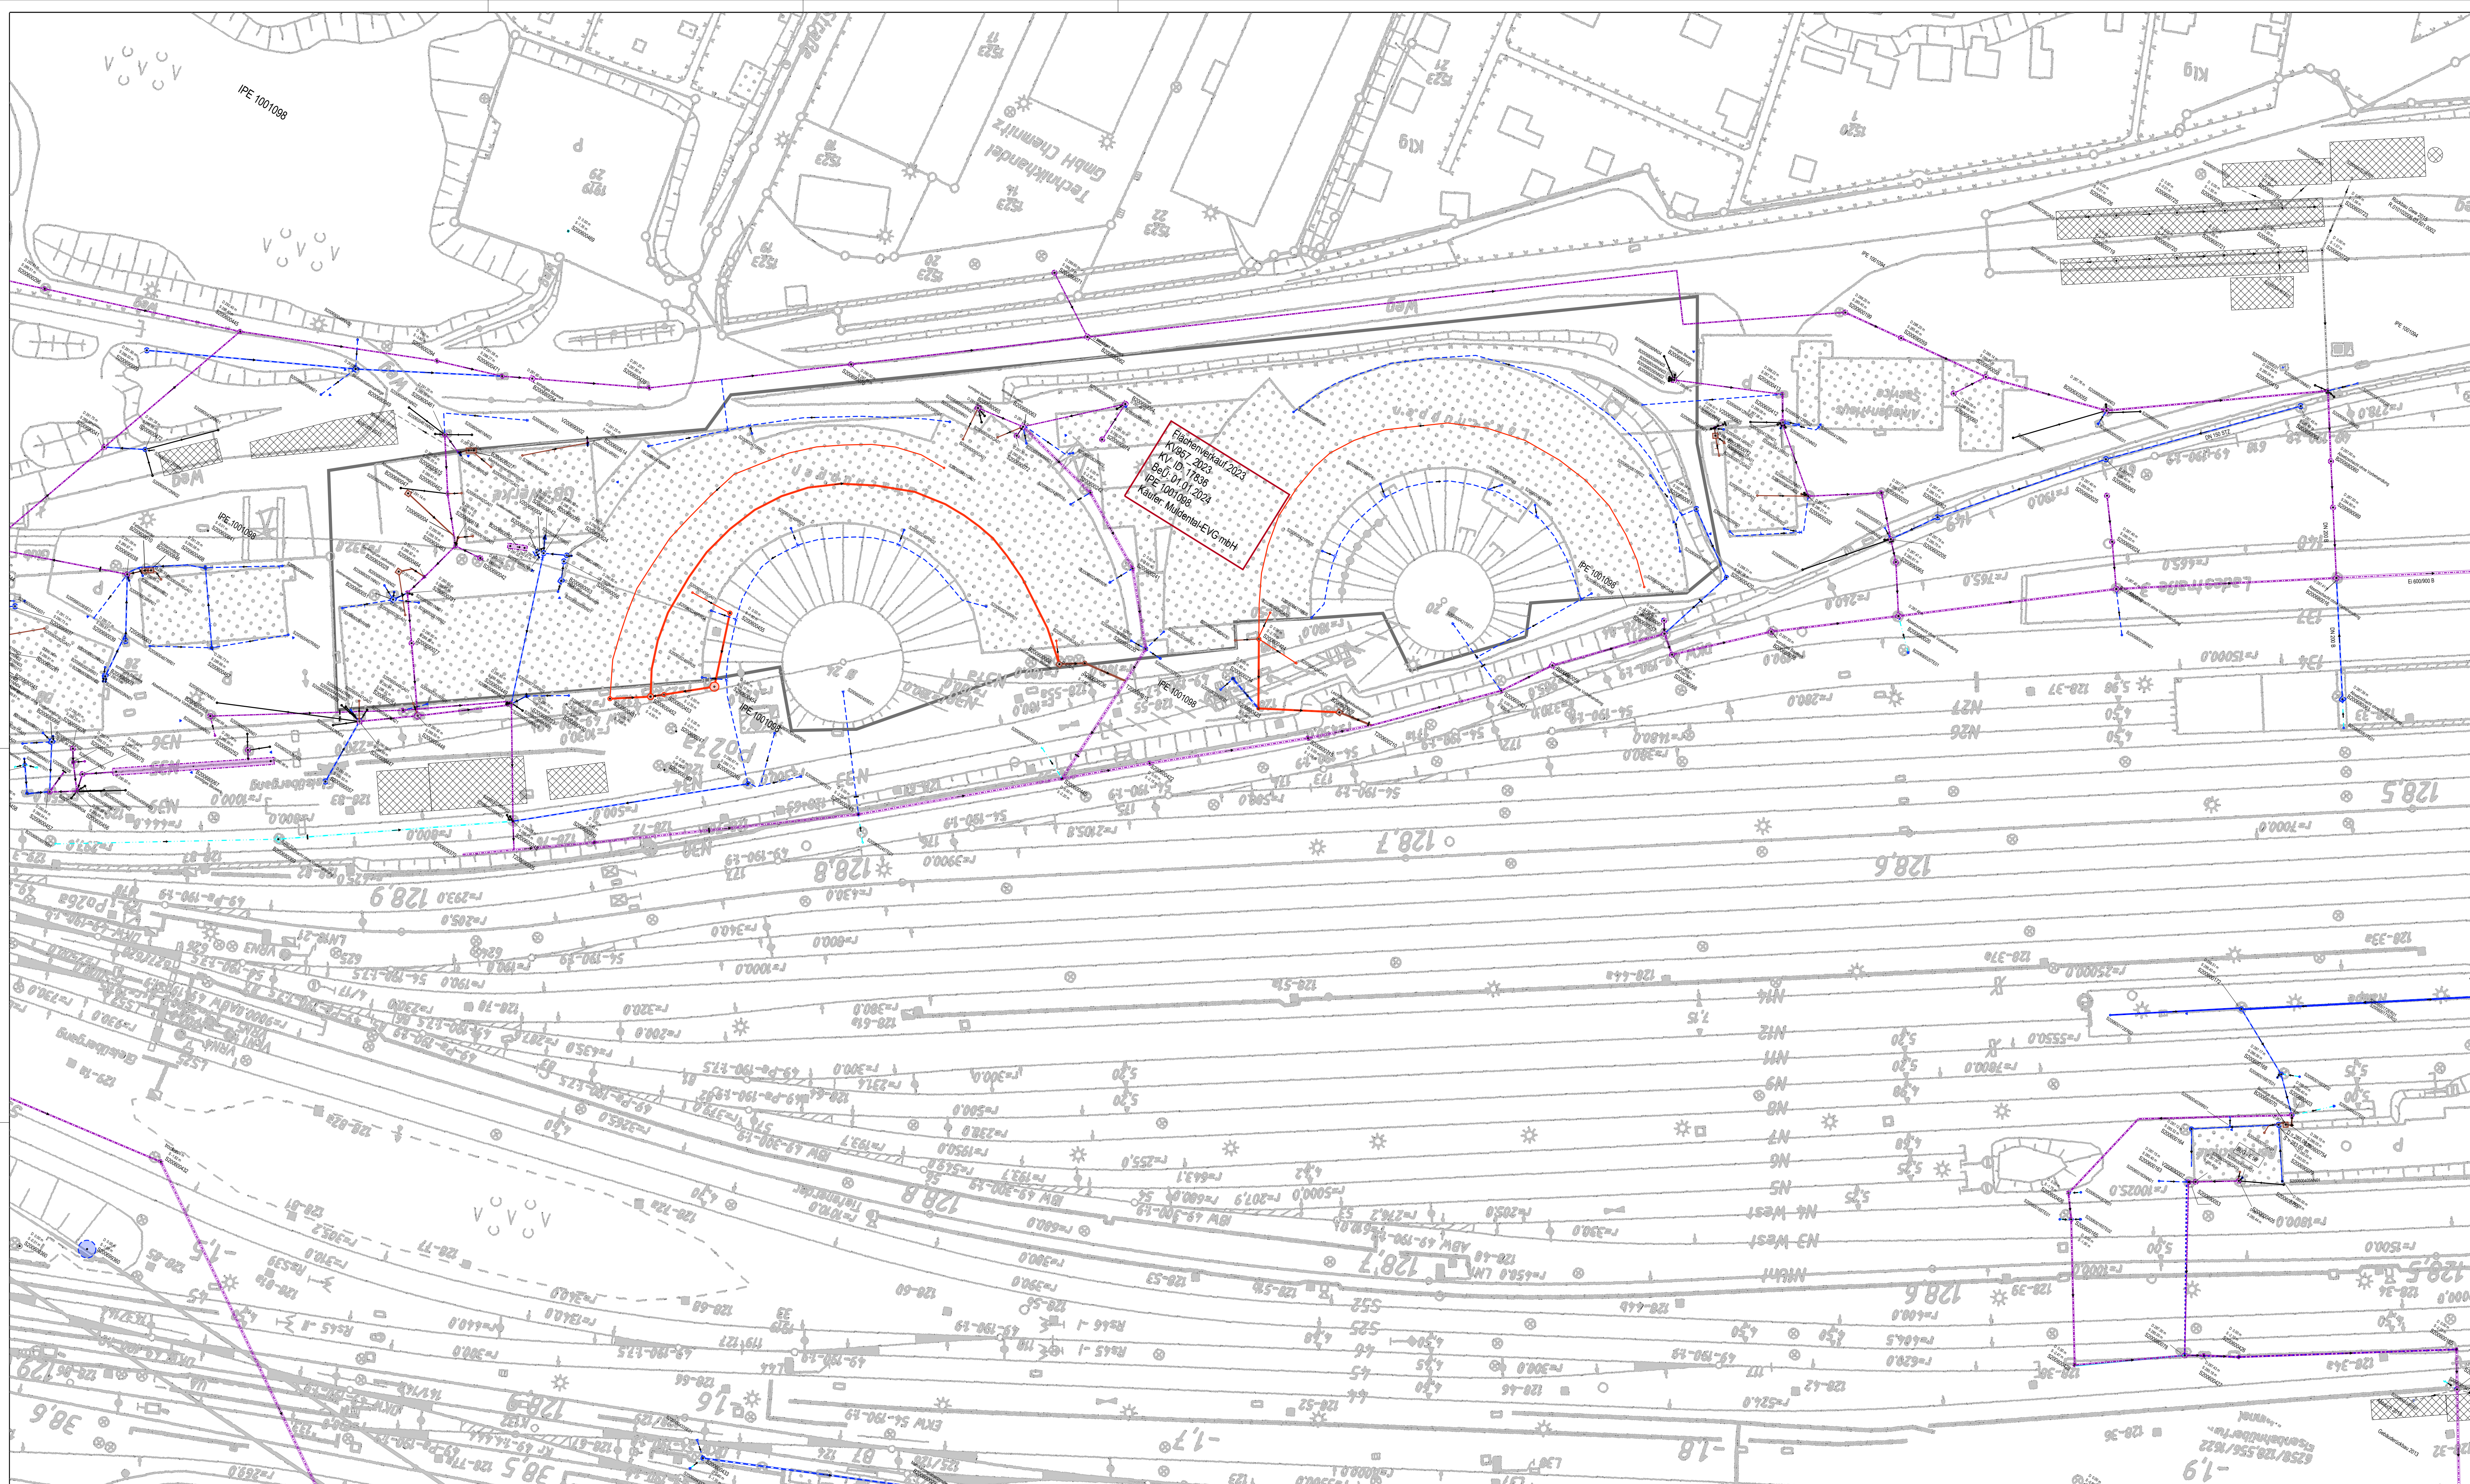

Legende - Kanalbetriebsmittel -

Haltung
 ———— Haltingsachse
 ———— Haltingszirkwand
 Anschlansleitung
 ———— Anschlansleitung
 Haltings-/Anschlansleitungspitze
 → Fixierichtung
 DN 300 Nenndweite in mm
 STZ Material
 0.500 % Gefälle
 25.00 m Länge
 261.17 Rohrbohle Zu-/Abfluss

Bauweise/fäktiver Schnitt	
- Standardform variabel -	
	Schacht, Sonderbauweise
	Revisionschacht
	Deckel, rund
	Deckel, quadratisch
	Mittelpunkt
D 261,60 m	Deckelhöhe (DHHN)
S 259,62 m	Sohlhöhe (DHHN 92)
	Fixierter Schacht

Statzen/Absweig	Statzen/Absweig, im
↙	Statzen/Absweig, im
↘	Statzen/Absweig, im
×	Statzen/Absweig, im

(Schachstutzen)
Abwasserfallstelle/Schadstoffeinkleitung
 Fläche Schadstoffein-
Abwasserfallstelle
Schadstoffeinkleitung

Abwasserart	Industriell/Gewerblich	Schmutzwasser	Mischwasser
Industriell/Gewerblich	100 %	0 %	0 %
Schmutzwasser	0 %	100 %	0 %
Mischwasser	0 %	0 %	100 %



- Regenwasser
- Gewässer
- Gleiswasserung
- Tunnel-Brücken

Baustatus

	unbekannt
	stillgelegt
	geplant
	im Bau

Legende - Bewirtschaftungseinheiten -

	DB InfraCo Railweg
	DB InfraCo Immobilien
	DB InfraCo Personen
	DB Energie AG
	DB Regio AG
	DB Fernverkehr AG
	DB Fahrzeugindustrie
	DB AG
	Schenker AG
	Autokoll GmbH (AG)
	DB Bahnbau Gruppe
	DB Cargo AG
	DB Cargo Logistics
	Bus- und Verkehrs
	aureis
	Bundesseisenbahnen
	Frend

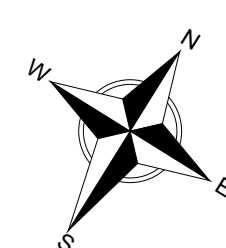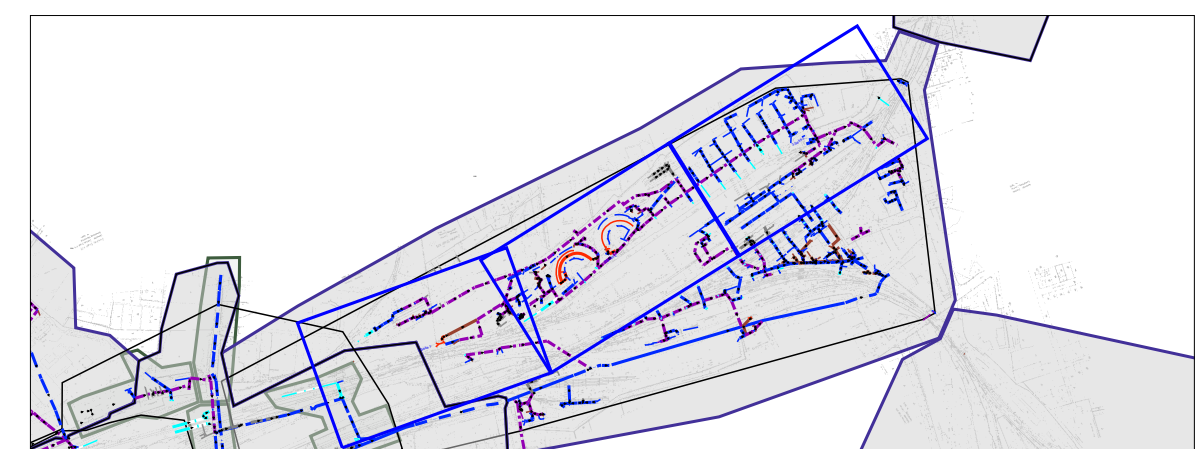

Auftraggeber:	Deutsche Bahn AG
	DB Immobilien
	Region Südost
Standort / Teilstand	
2006	
Zwickau Hbf	

Planersteller:
DB Immobilien (CR
Kanalmanagement
Tröndlinring 3
04105 Leipzig

Datenquelle:
Kanal: UIS-Kanalkataster, IVL-Plan: © DB Netz AG,
DB-GIS Bahn Geodaten, BE-Daten: flimas,
Schutzregione: Behörden, TK 25: © bkg

Projekt:	3-Stufen-Kanalprogramm
----------	------------------------

Titel:
Kanalbestand Zwickau Hbf
Str 6258/6275 km 128,0-129,4

Maßstab: 1:500
Zeichnungs-Nr: 2 - 3
Planformat: 1188 mm * 594
Datei:

Anlage: