


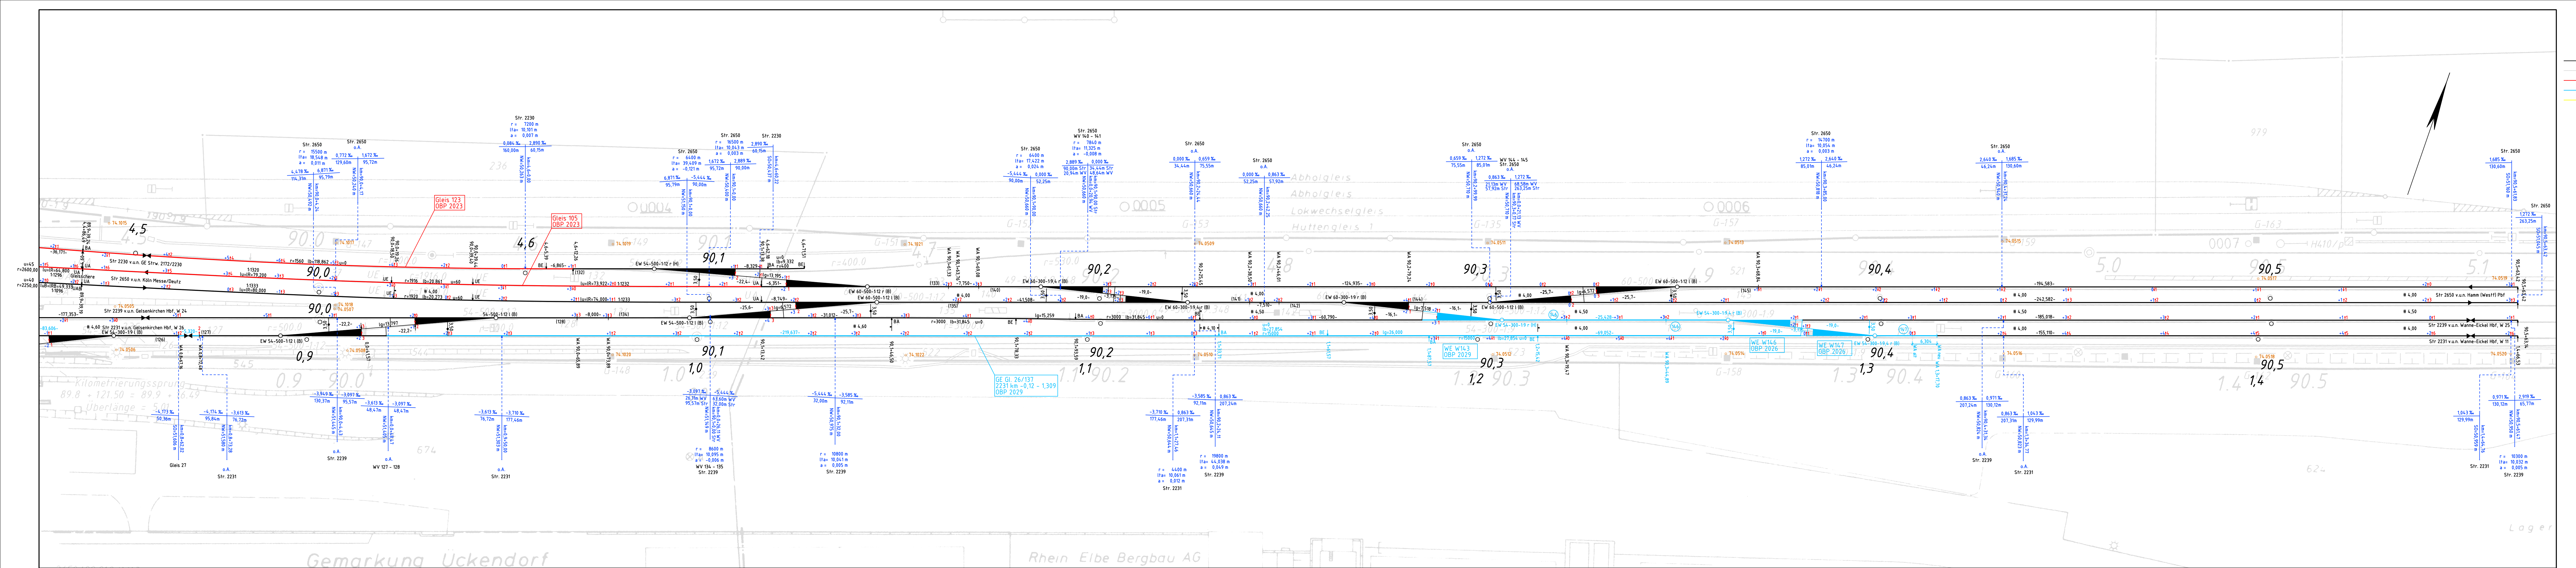

Bestand
IvI-Plan
OBP2023
OBP2026, 2028, 2029
Rückbau

Höhenlage (cm):
+ = Heben
- = Senken
Seitenlage (cm):
↑ Linksverschiebung
↓ Rechtsverschiebung

Änderungswerte beziehen sich auf vorhandene Ist-Lage
Die Längsneigungen beziehen sich auf die Gleislängen.

DB NETZE

Freigabe der Ausführungsunterlagen
mit Regelungen durch den BVB
Freigabe-Nr.

Ort, Datum Unterschrift

DB NETZE

Genehmigung zur Bauausführung

Ort, Datum Unterschrift

DB NETZE

DB Netz AG
FA 419
Bau
In fahrdynamischer und oberbautechnischer Hinsicht geprüft
gez. Besting
Ort: Berlin, Datum: 12.09.2019 Prüfer: (2650) 88.2 - 90.5

DB NETZE

Gleisgeometrische Prüfung
Vermessung und Trassierung
Fachtechnische Prüfung gemäß RIL 883:
Die Freigabe wird ☐ erteilt, ☐ abgelehnt.
Bedingungen ☐ ja ☒ nein
Prüfbericht-Nr.: 2650GV11-Ge-03
Prüfübertragung vom:
Prüfingenieur: Geist
Organisationseinheit: I.NA-W4 32
Ort: Duisburg/Köln, Datum: 18.08.2023, gez. Geist, Unterschrift:

Strecke	km	Hg (km/h)	zul v* (km/h)	vke (km/h)	max v (km/h)	Einschränkung von km
2650 RI aR	88.3 - 93.7	160	140	140		
2650 RI bR	93.6 - 99.1	160	140	140		
2230 RI a	4.3 - 4.9	50	50	50		
2231 RI a	-0.2+0.7 - 3.8	60	60	60		
2237 RI a	2.8+4.7 - 5.3	100	50	50		
2239 RI a	89.9 - 93.4	80	80	80		
W 127 - W 128			50	60		
W 132 - W 133			60			
W 134 - W 135			60			
W 140 - W 141			50			
W 142 - W 143			50			
W 144 - W 145			60			
W 146 - W 147			50			

3	Gltte Consult / Cr.	16.08.23	Gleichstellung mit gleisgeometrischer Prüfung 2650GV11-Ge-02
2	Gltte Consult / Cr.	16.04.21	Gleichstellung mit gleisgeometrischer Prüfung
1	Gltte Consult / Cr.	18.09.18	Gleichstellung mit fahrdynamischer Prüfung
Nr.	Name	Datum	Änderung
DB NETZE Regionalbereich West Anlagen- und IH-Management (NP-W40)			
Ivgw 2650.088.4			
2650 Köln Messe/Deutz - Hamm (West) Pbf km 88.12 - 88.74 Gelsenkirchen Hbf			
OBP2023: GE 123 103/113, 203/203, 204/004, 105, WE W17, 35, 118 OBP2026ff: GE 002, 26/137, 27/229, WE W143, 146, 147, Rb/Ls W27, 30, 33, 50, 123, 124			
Maßstab ca. 1:800			
Gltte Consult Stephanstraße 12 31135 Hildesheim			
2650GX			
Höhensystem: DB_REF			Koordinatensystem: DB_REF
Trassierungsentwurf			Blatt 4