


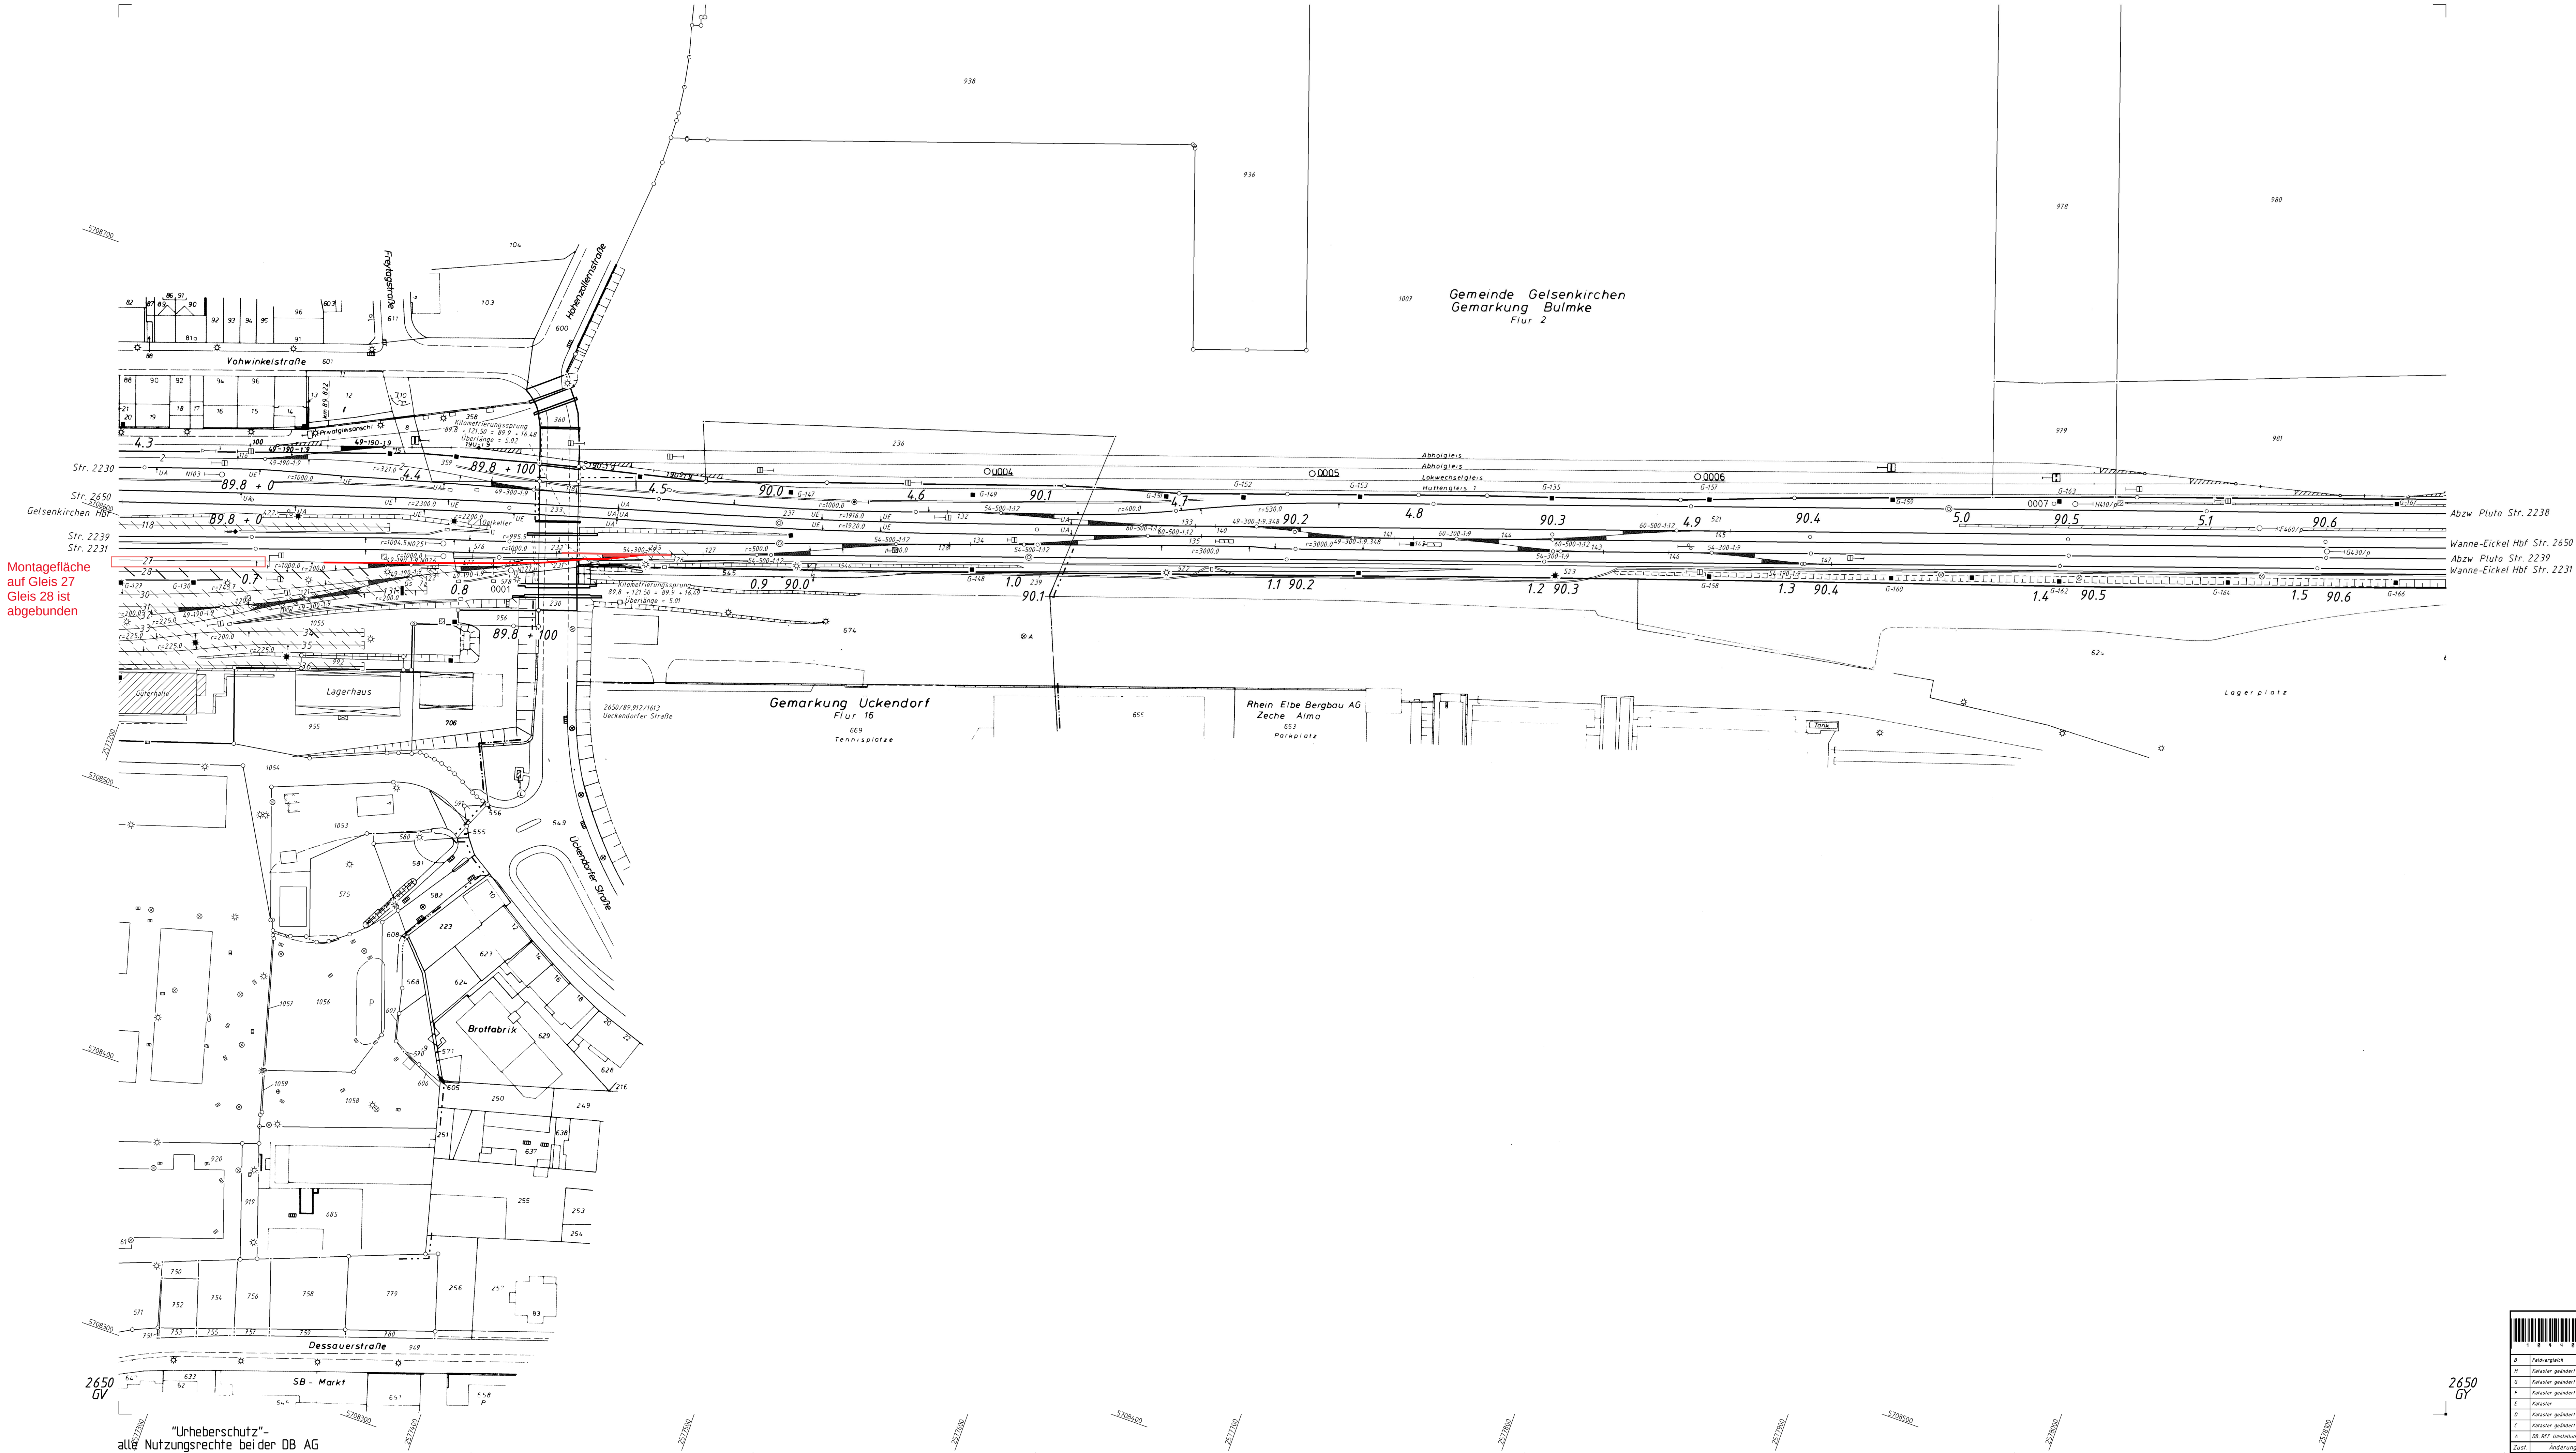

		DB NETZE		Ivi 2650 GX	
#		Ivi 2650 GX		Ivi 2650 GX	
H		H		H	
G		G		G	
F		F		F	
E		E		E	
D		D		D	
C		C		C	
A		A		A	
Zust.		Zust.		Zust.	
Änderung		Änderung		Änderung	
Datum		Datum		Datum	
Name		Name		Name	
Urspr		Urspr		Urspr	
Blatt		Blatt		Blatt	
0		0		0	
Bf		Bf		Bf	
Bf Gelsenkirchen Hbf		Bf Gelsenkirchen Hbf		Bf Gelsenkirchen Hbf	
DB-REF		DB-REF		DB-REF	