

- Legende**
- Asphalt, geplant
 - Pflaster, geplant
 - Grünfläche, geplant
 - Böschung, geplant
 - Unterflurablauf, geplant durch Dämme
 - Baum, geplant
 - Containeranweisung mit Drainage, geplant
 - Rigole, geplant
 - RW-Kanal, geplant
 - SW-Kanal, geplant
 - Wasserleitung, geplant
 - Kabelschacht mit Leerrohren und Leertönen für Beleuchtung, geplant
 - Straßenbeleuchtung, geplant
 - Querneigung, geplant
 - Flurstücksgrenze mit Flurstücknummer
 - Topografie


VORABZUG

Blatt	Datum	Dnr.	Anw.

Höhenreferenzsystem: NN/1/DHM2 NN/1/DHM12 local Lagebezugssystem: UTM/ETRS89 Gauß-Krüger UTM

Höhenbezug: NN local

<p>Kerpen Köln-Stadt</p>	<p>Geflüchtetenunterkunft Humboldtstraße</p> <p>Lageplan Entwurf</p>		<p>bestellt MAJ 12.06.2023</p> <p>gezeichnet MAJ 12.06.2023</p> <p>geprüft MAJ 12.06.2023</p>	<p>Skala 1:250</p> <p>Projektnummer 2.01</p>
	<p>Geodät. und Ingenieurbüro</p> <p>XXX GmbH</p>			<p>Auftrag: G01, Nr. 203</p>

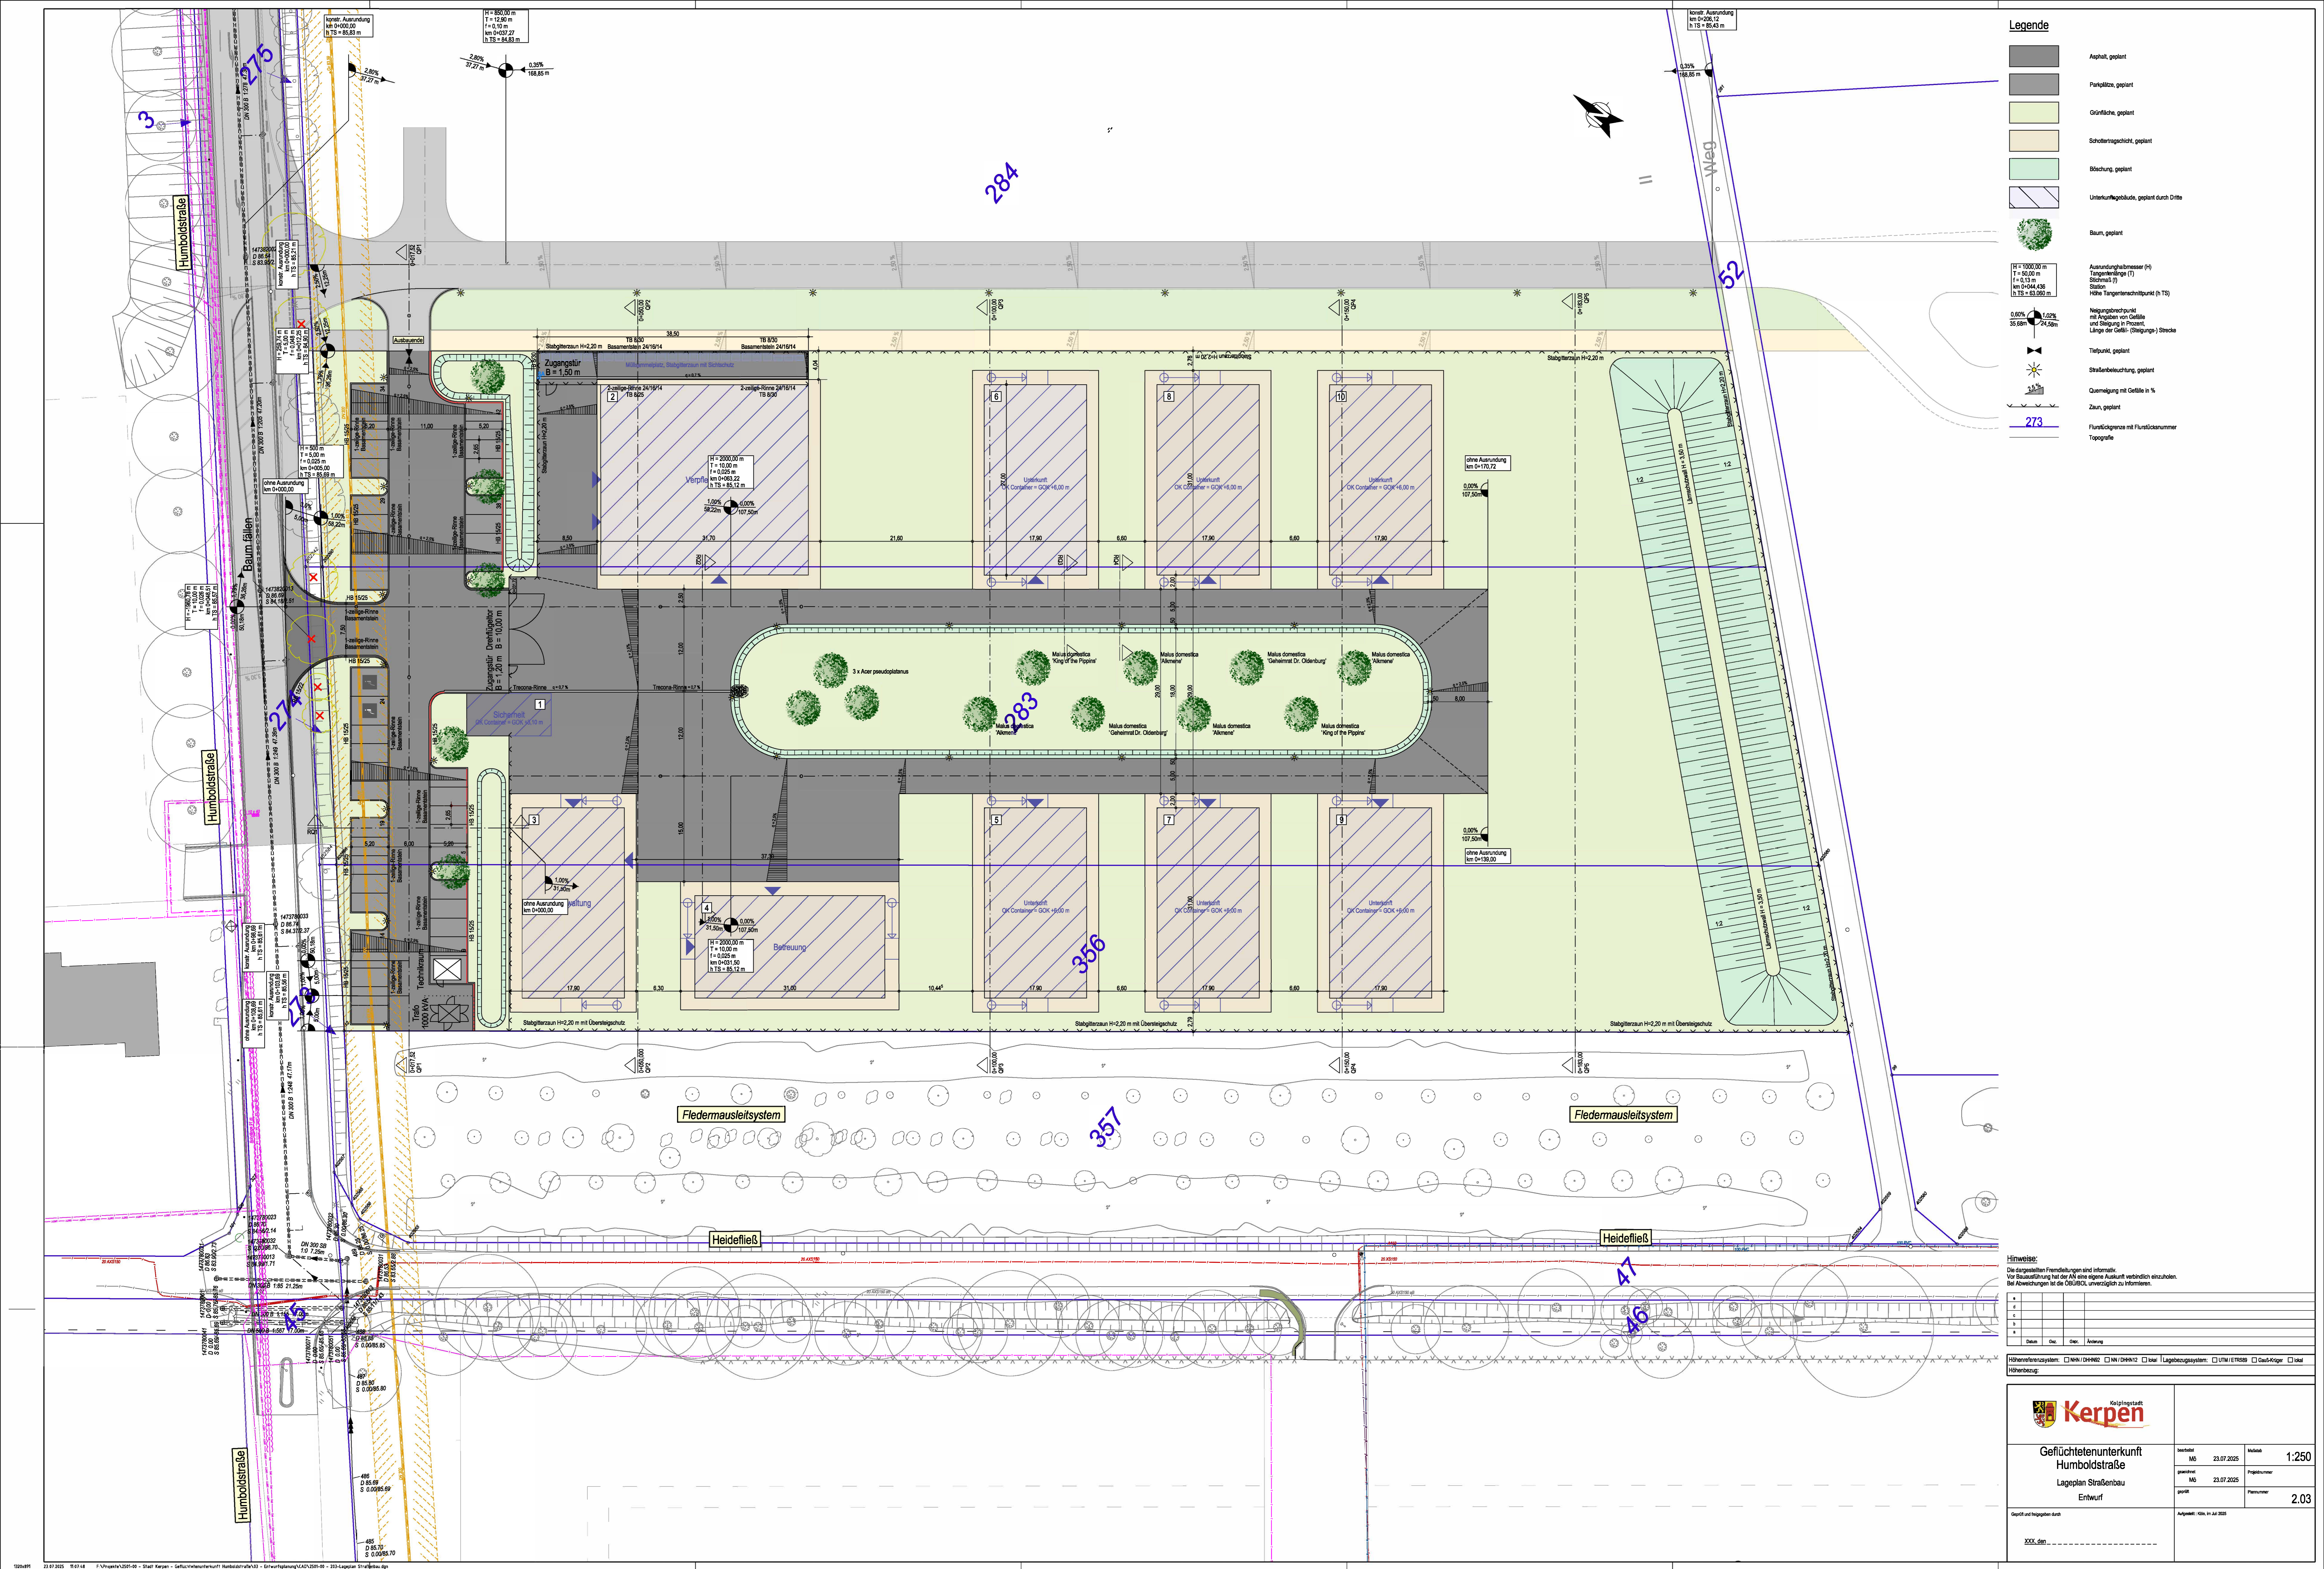

- Legende**
- Asphalt, gepflast
 - Parkplätze, gepflast
 - Grünfläche, gepflast
 - Schutzerschicht, gepflast
 - Stiege, gepflast
 - Unterkunftsgebäude, gepflast durch Dritte
 - Baum, gepflast
 - $H = 1000,00\text{ m}$
 $T = 50,00\text{ m}$
 $F = 0,13\text{ m}$
 $km = 0-04.436$
 $h\text{ TS} = 63,995\text{ m}$
Anordnungsbremsen (H)
Tangentenlänge (T)
Stator
Höhe Tangentenpunkt (h TS)
 - $0,62\%$ $1,02\%$
 $35,68\text{ m}$ $21,56\text{ m}$
Neigungswinkel
mit Angabe von Größe
und Steigung in Prozent
Länge der Gefälle- (Steigungs-) Strecke
 - Tiefpunkt, gepflast
 - Straßenbeleuchtung, gepflast
 - Querneigung mit Gefälle in %
 - Zaun, gepflast
 - 273
Flurstücksnummer
Topografie

Hinweise:
Die dargestellten Fremdanforderungen sind informativ.
Vor Realisierung hat der AN eine eigene Auskunft verbindlich einzuholen.
Bei Änderungen hat die GSD/BAU, unverzüglich zu informieren.

Nr.	Datum	Gez.	Desc.	Anmerk.

Höhenreferenzsystem: NN/1/DHN/2 NN/DHN/2 local Lagebezugsystem: UTM/ETRS89 Gauß-Krüger UTM

Höhenbezug:

 Kerpen Geflüchtetenunterkunft Humboldtstraße Lageplan Straßenbau Entwurf	bestellt	MA	23.07.2025	Skala	1:250
	gezeichnet	MA	23.07.2025	Projektnummer	
	geprüft	MA		Plannummer	2.03
	Gezeichnet und gezeichnet durch				Aufgezeichnet: GSD, 14. Juli 2025

XXX GmbH

