


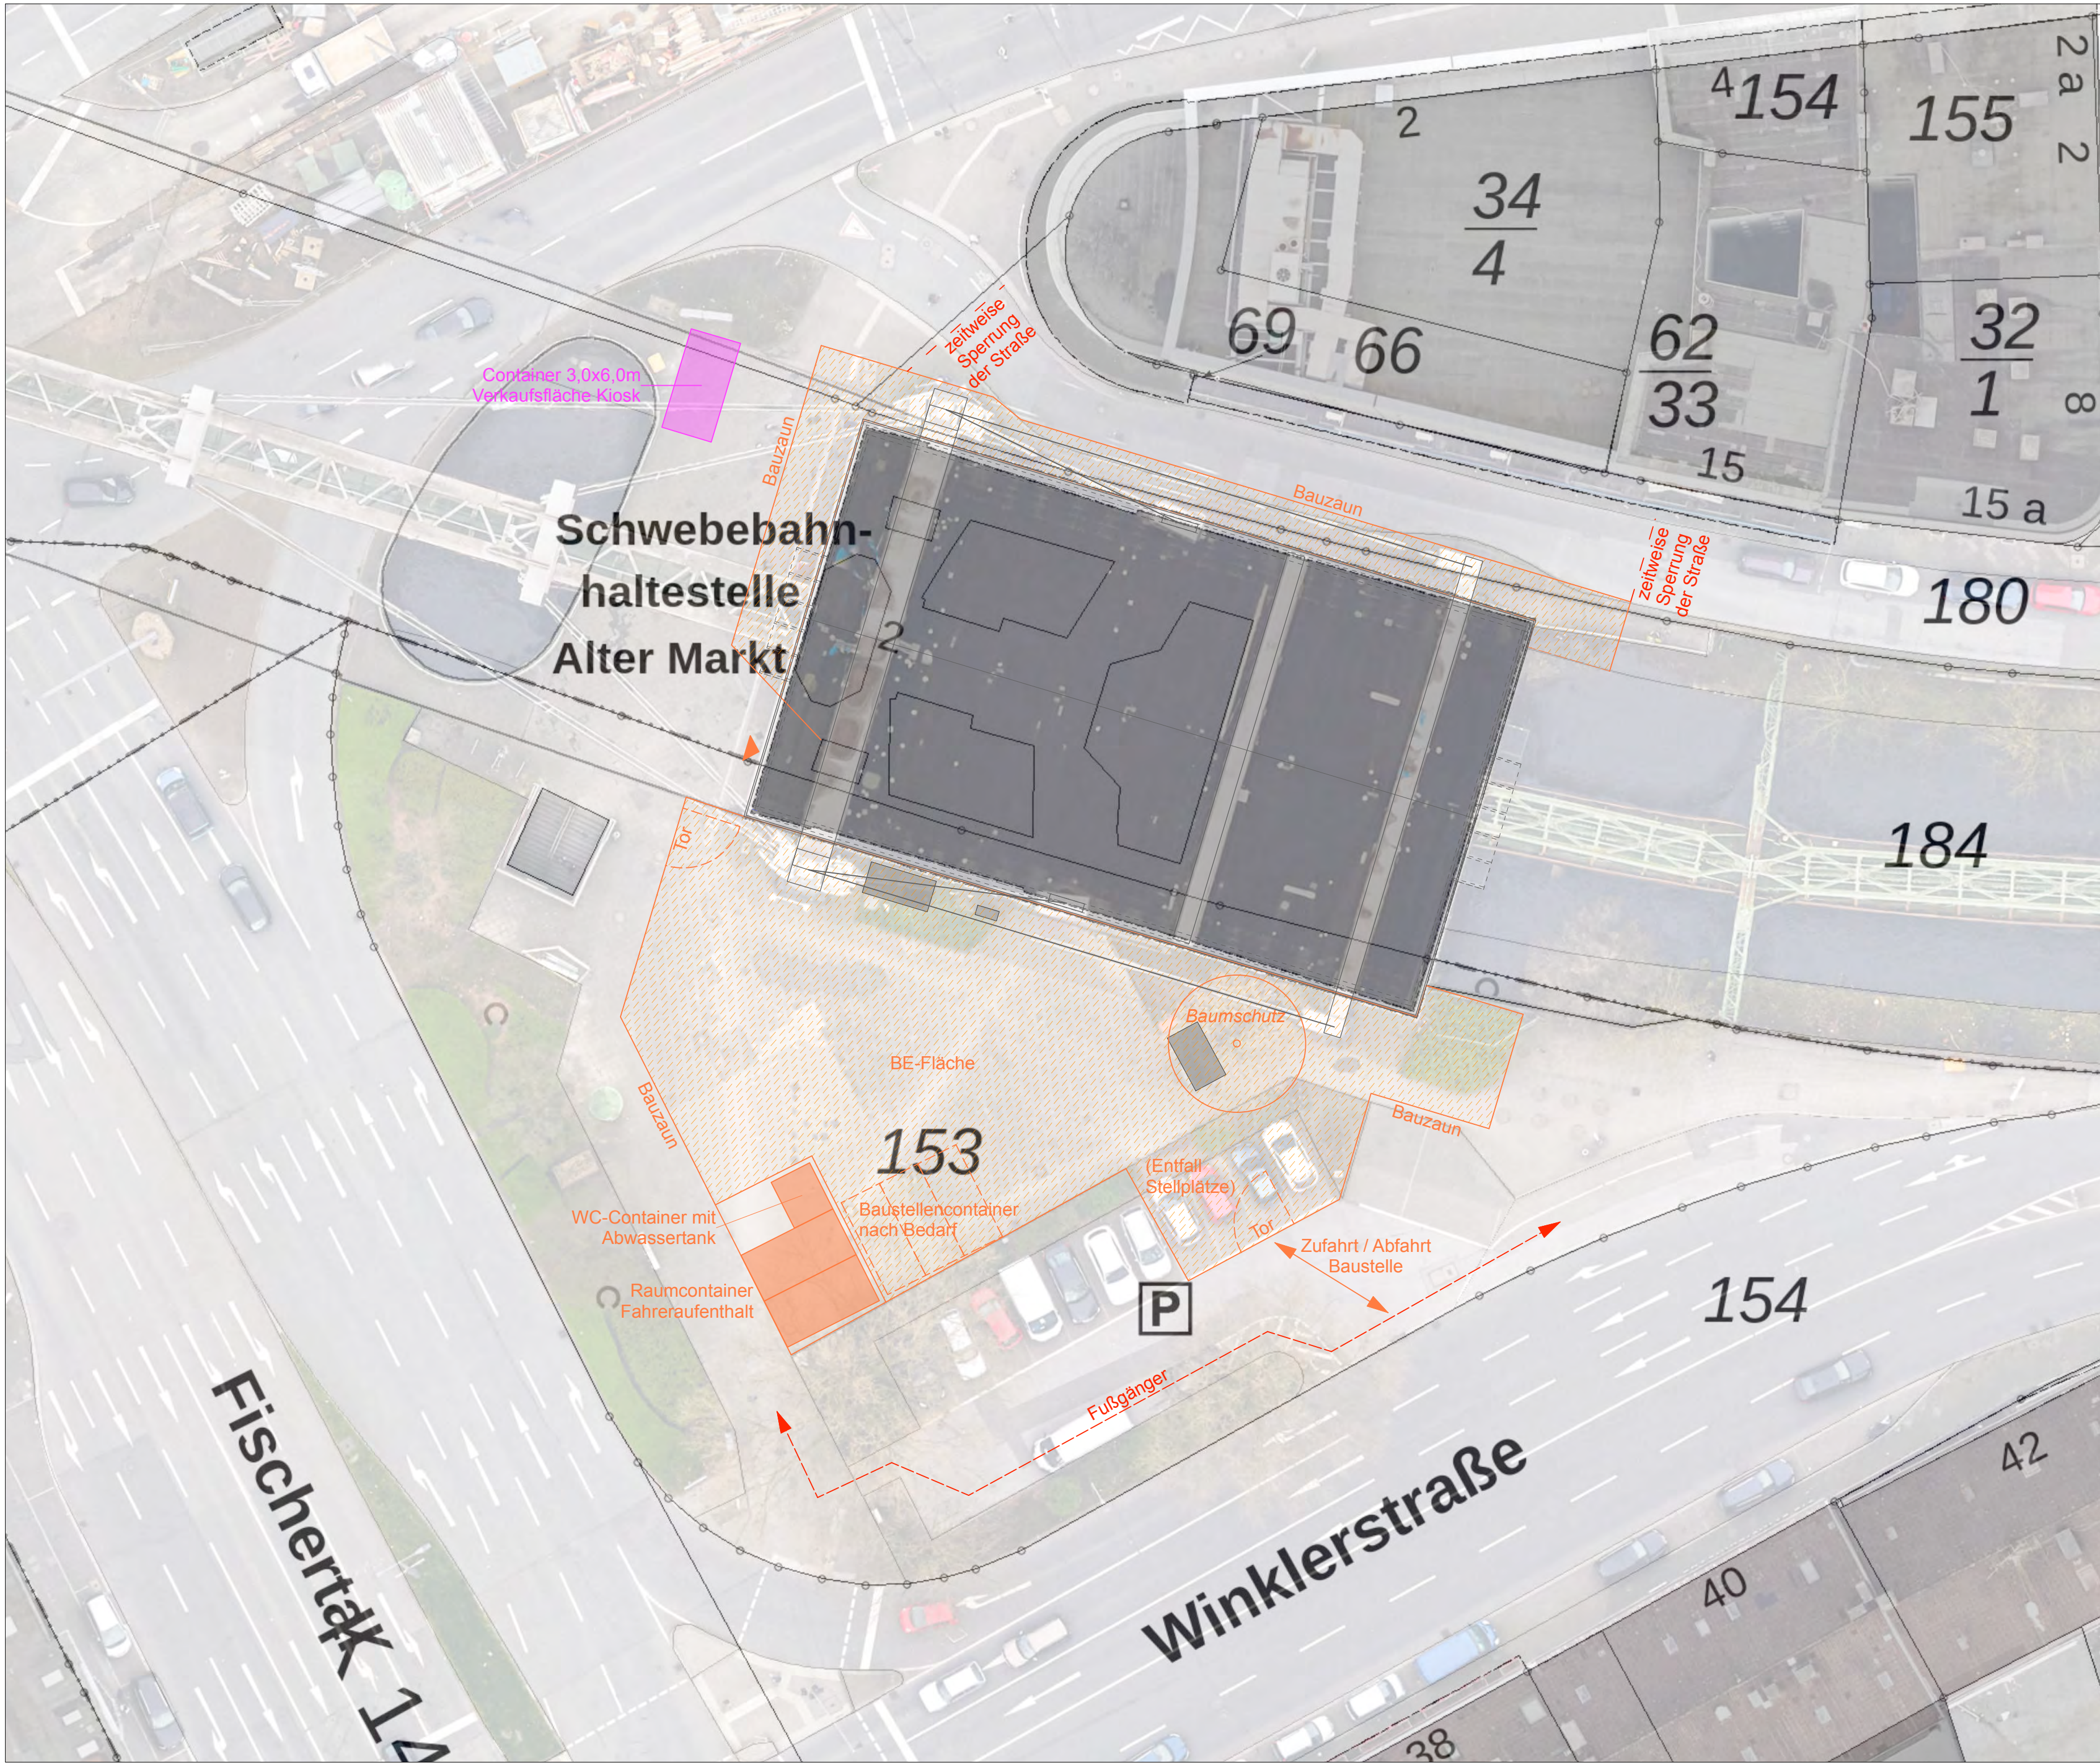

- Baustelleneinrichtung
- Änderung Verkehrs- und Wegeführung

WSW Alter Markt

Projekt 302
Erneuerung der WSW
Schwebebahnstation Alter Markt

Bauort
Gemarkter Ufer 2
42275 Wuppertal

Gemarkung: Barmen
Flur: 123; 290
Flurstück: 184; 153

Bauherr
WSW mobil GmbH
Bromberger Str. 39
42281 Wuppertal

Planung
arntz erke
architekten
Uellendahler Str. 353
42109 Wuppertal
Fon 0202.697 594 30
Mail info@arntz-erke.de

Lageplan Baustelleneinrichtung BE 2 (Öffnung Süd)

LP	Ausführungsplanung
Datum	10.03.2026
Index	-
Format	DIN A2
Gez.	rl/cs

M	1:250
PLAN-NR	VORABZUG
302	05
LP	BE2
-	-
-	-