


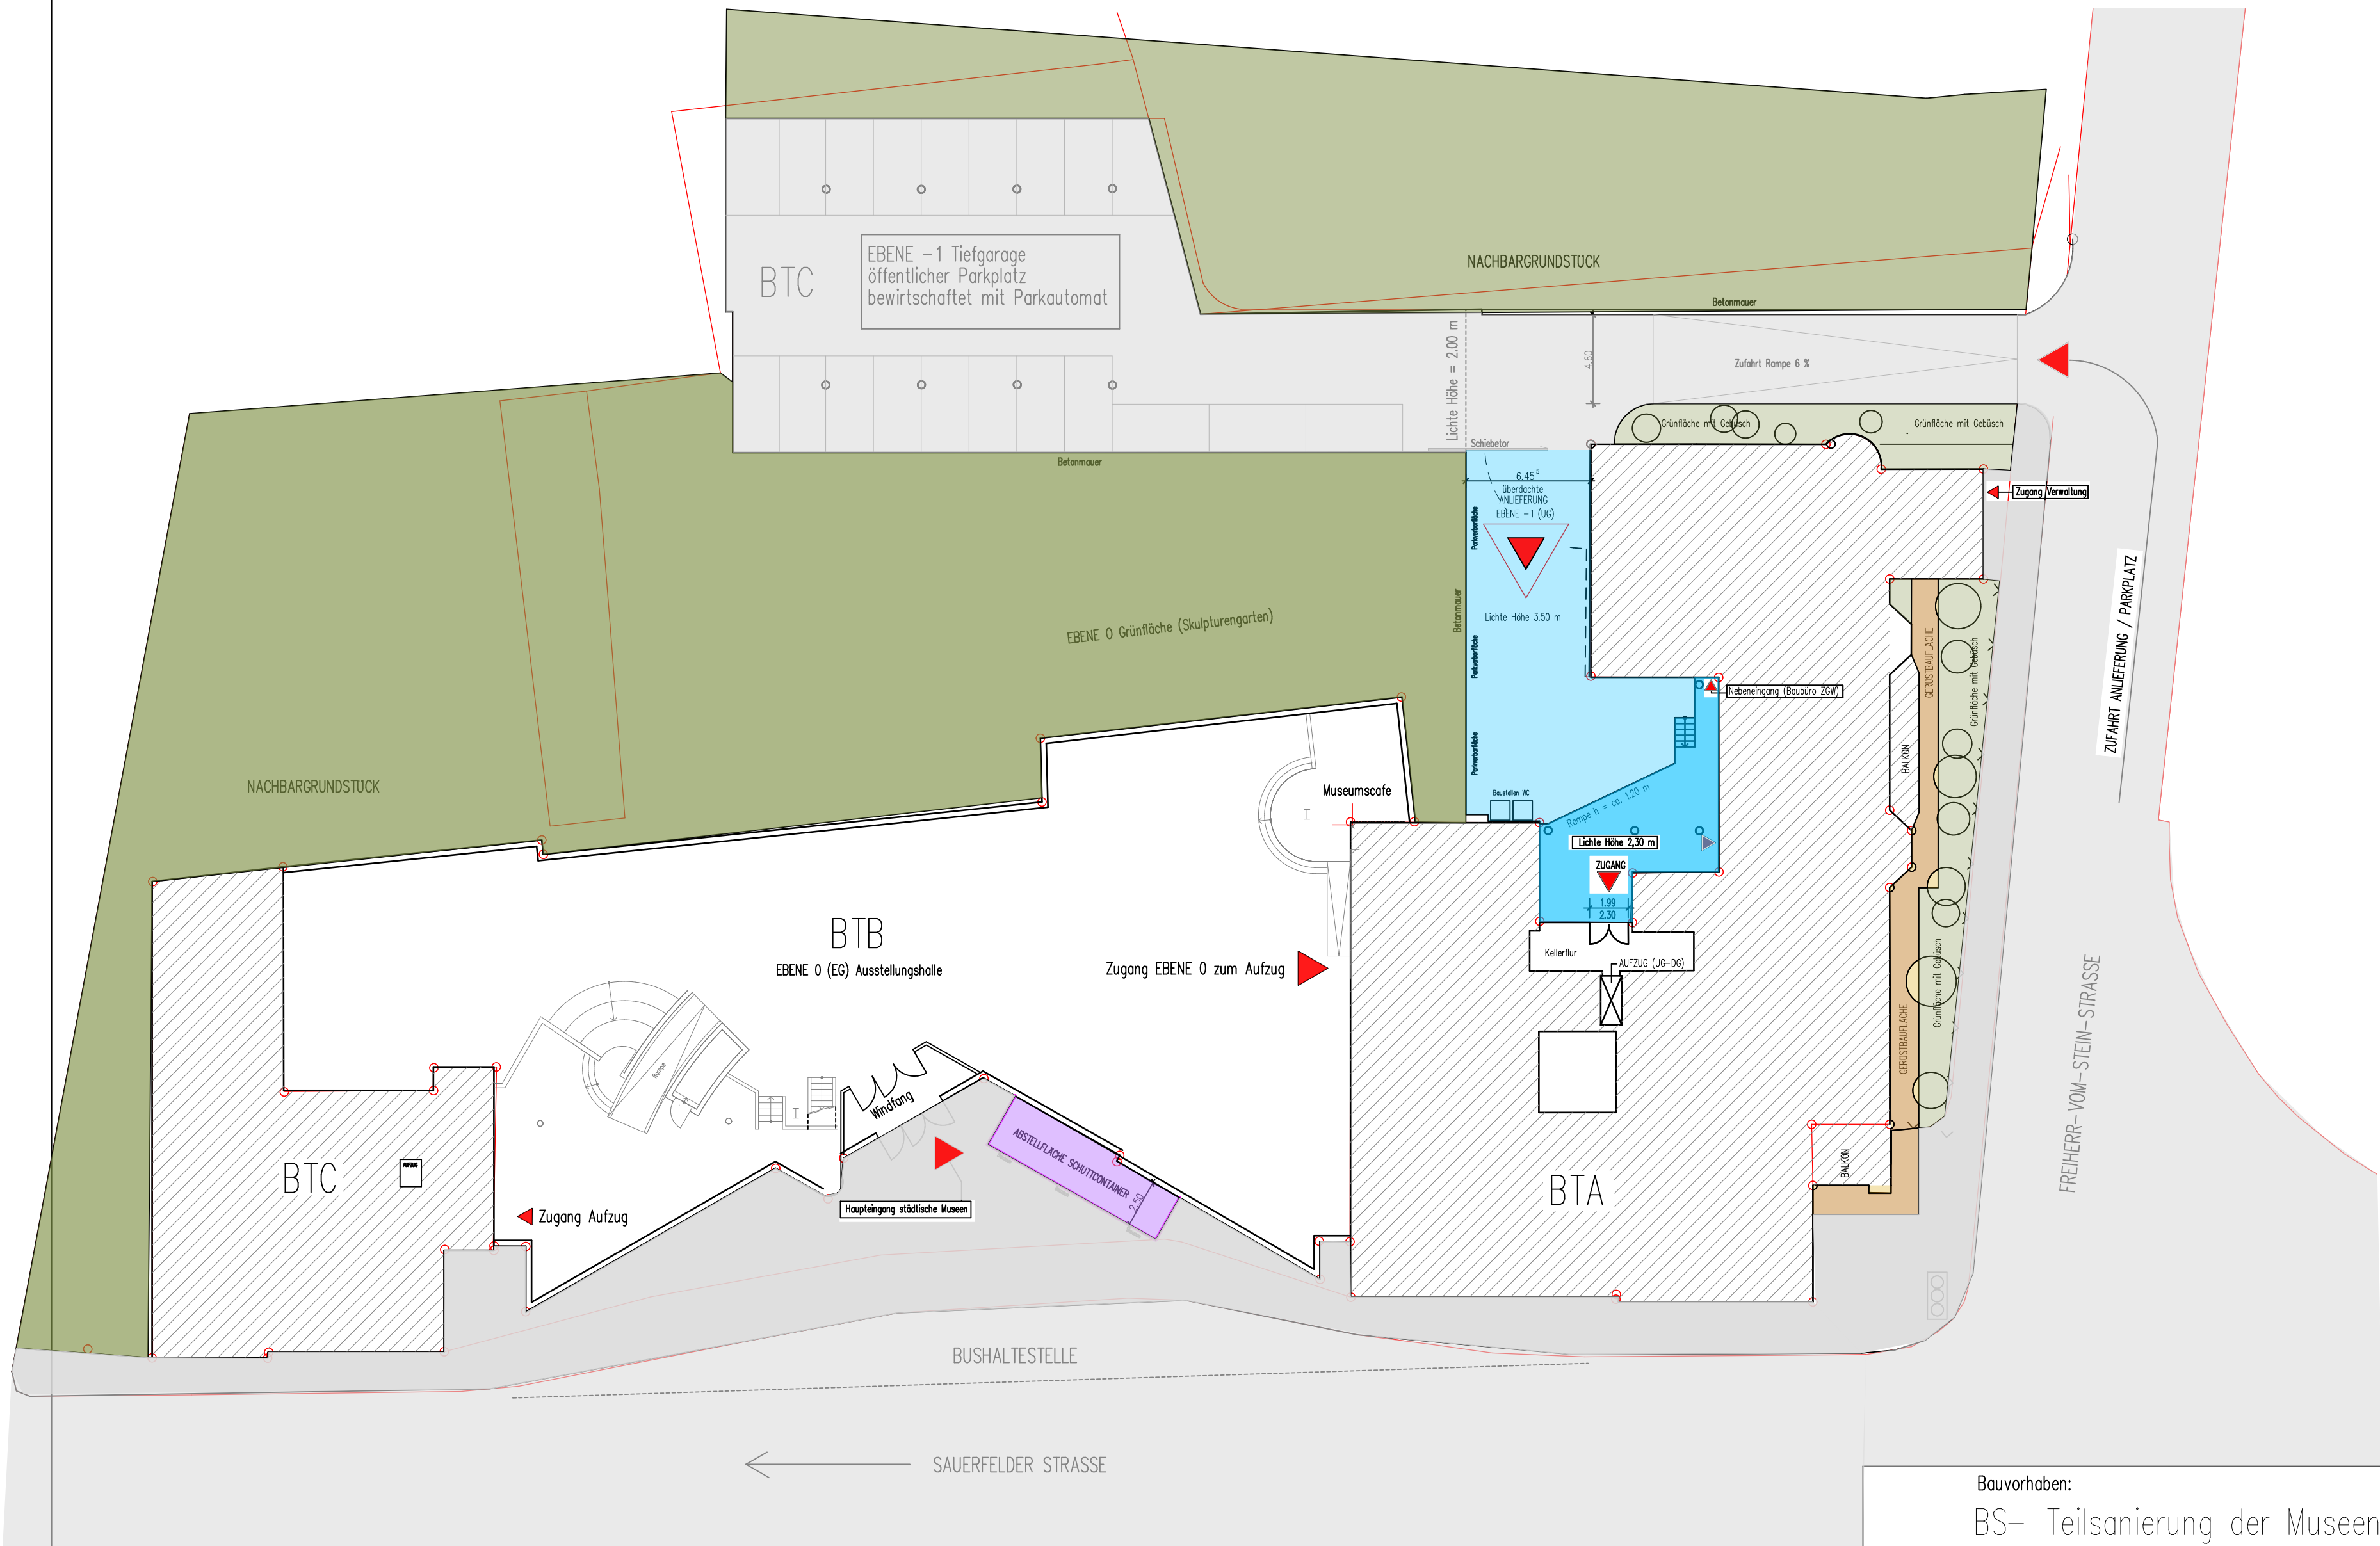

BTA Bauteil A Geschichtsmuseum
BTB Bauteil B Ausstellungshalle
BTC Bauteil C städtische Galerie

- Gerüstbaufläche Fenster-/ Balkonsanierung
- Grünfläche mit Gebüsch
- Anlieferung/ Rampe EBENE -1 (UG)
- öffentlicher Straßenraum
- Abstellfläche Schuttcontainer mit Bauzaun

Bauvorhaben:
BS- Teilsanierung der Museen der Stadt Lüdenscheid

Blatt. Nr. MUS_	Geschoß	Blattinhalt Baustelleneinrichtungsplan		
BauSt Einr_100	Planersteller F.DIE	Maßstab 1:250	Blattgröße 420 x 594 mm	Plan erstellt 25.03.2024
Bauherr Stadt Lüdenscheid – ZGW- Rathausplatz 2 58507 Lüdenscheid			Freigabevermerk	
Datum/Unterschrift				