


, Horizont +46.50m ü. NHN											
Schachtnummer	5666872.648	5666907.974	5666930.809	5666967.232	5666988.226	5667031.053	5667037.968	5667072.766	5667116.876	5667139.015	5667148.255
Rohr	DN 500 B	DN 500 B	DN 500 B	DN 500 B	DN 500 B	DN 500 B	DN 500 B	DN 500 B	DN 500 B	DN 400 B	
Halteungslänge / Sohlgefälle	60.00m / 5.5‰	28.25m / 5.3‰	54.00m / 5.2‰	22.50m / 5.3‰	43.00m / 5.1‰	8.50m / 5.9‰	35.50m / 5.1‰	45.00m / 5.1‰	69.50m / 12.1‰	39.37m / 19.8‰	
Urgeländehöhe m ü.NHN	50.03	52.17	52.14	53.45	53.52	52.73	52.45	52.03	52.45	54.03	54.74
OK Deckel m ü.NHN	50.60	52.25	52.22	53.45	53.60	52.74	52.45	52.22	52.45	54.03	54.74
Schachttiefe m	3.49	3.71	3.53	4.48	4.51	3.43	3.45	3.45	3.37	3.37	3.35
Sohlhöhe m ü.NHN	46.21	46.54	46.69	46.97	46.99	46.31	46.36	46.54	46.77	50.61	51.39
Stationierung m	000.00	060.00	114.00	142.25	164.75	207.75	216.25	251.75	321.25	360.62	400.00



Legende

- Gelände Bestand
- Gelände Planung

Stadt Wassenberg

Ausbau der Kreuzbuschstraße

Ausführungsplanung

Kanallängsschnitt Mischwasser MW01

Maßstab: 1:250/25

Plan-Nr.: 08 / 01

Projekt: WA100

Datei-Code: WA100_längsschnitt-aktuell.dwg

NUR GÜLTIG FÜR DIE KALKULATION!

Datum: 18.11.2025