



ANHANG 2


Bohrprofile

RKB 1

nach DIN EN ISO 22475-1

NHN+m

NHN+m

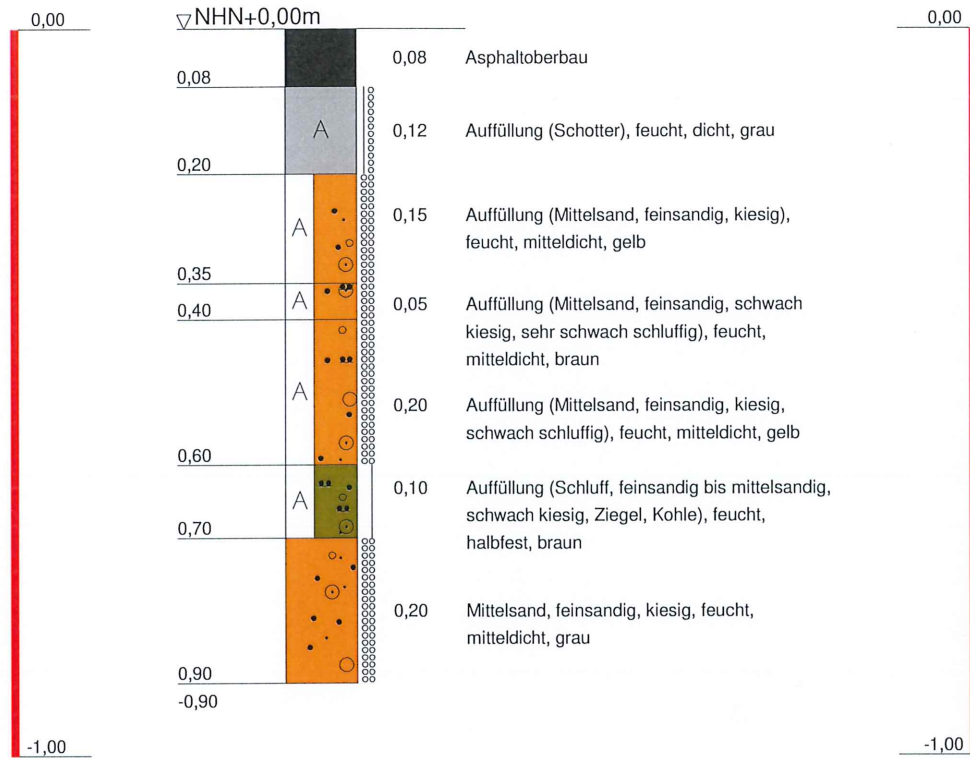

OLS Laboratorium für
Straßenbaustoffe GmbH
Niersstraße 22
41189 Mönchengladbach

Bauvorhaben:
L 390 Kaarst

Auftraggeber:
Straßen NRW

Anhang: 2

Projekt-Nr: E 312/19


Datum: diverse

Maßstab: 1:10

Bearbeiter: scha/tp/dk

RKB 2

nach DIN EN ISO 22475-1

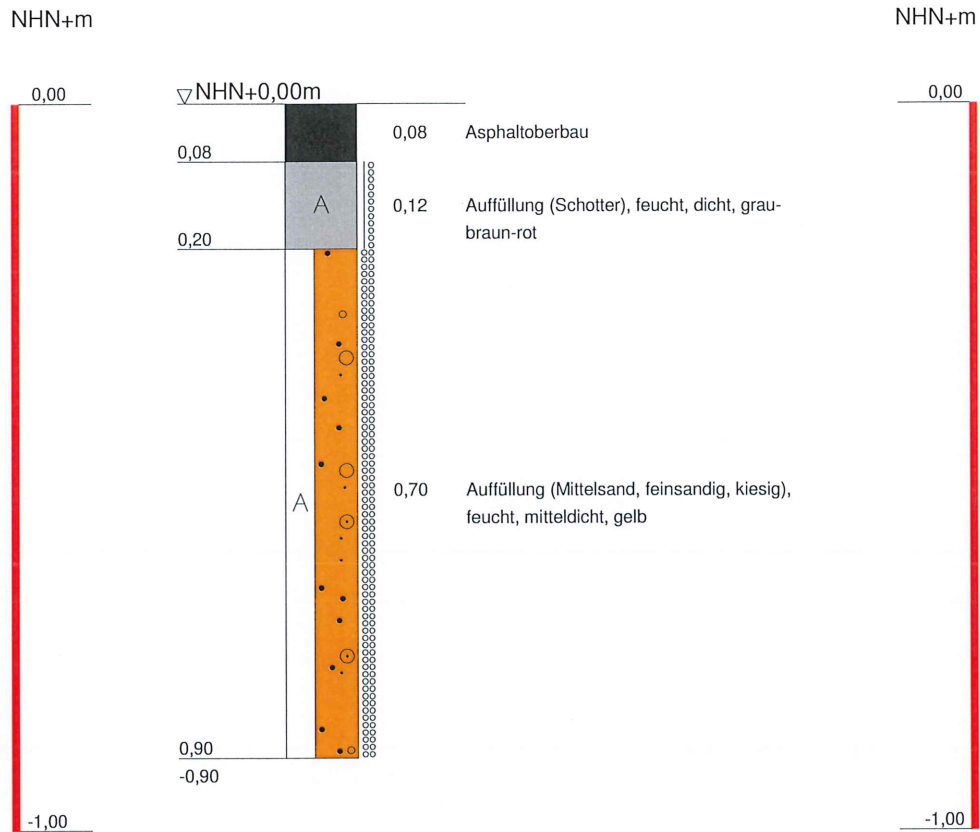

OLS Laboratorium für
Straßenbaustoffe GmbH
Niersstraße 22
41189 Mönchengladbach

Bauvorhaben:
L 390 Kaarst
Auftraggeber:
Straßen NRW


Anhang: 2
Projekt-Nr: E 312/19
Datum: diverse
Maßstab: 1:10
Bearbeiter: scha/tp/dk

RKB 3

nach DIN EN ISO 22475-1

NHN+m

NHN+m

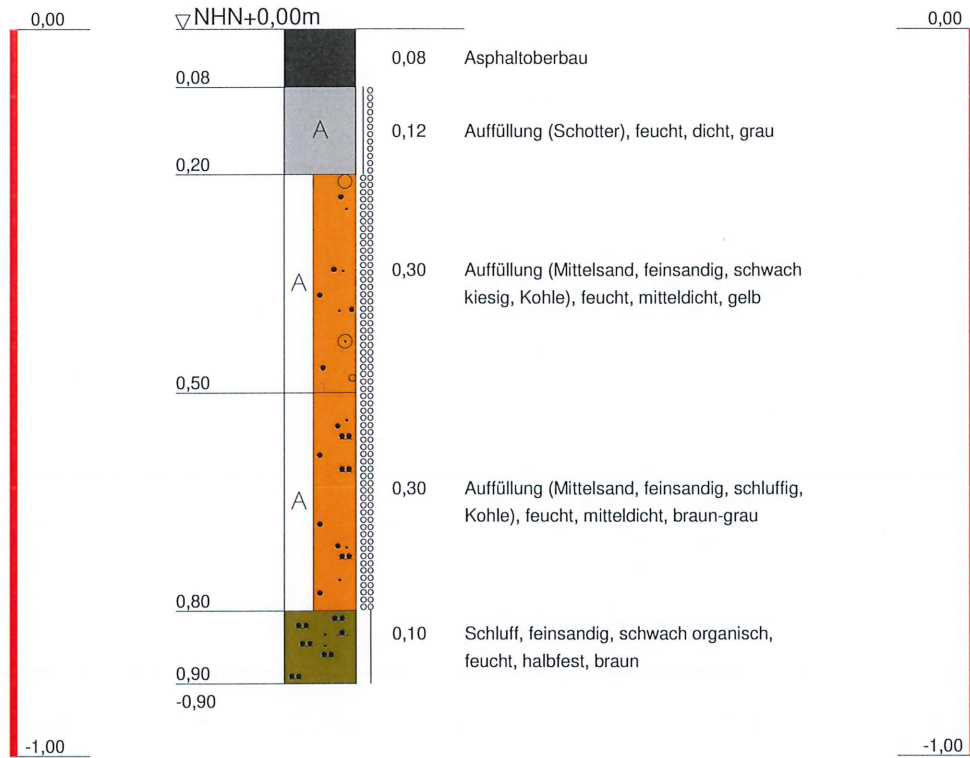

OLS Laboratorium für
Straßenbaustoffe GmbH
Niersstraße 22
41189 Mönchengladbach

Bauvorhaben:
L 390 Kaarst

Auftraggeber:
Straßen NRW

Anhang: 2

Projekt-Nr: E 312/19

Datum: diverse

Maßstab: 1:10


Bearbeiter: scha/tp/dk

RKB 4

nach DIN EN ISO 22475-1

NHN+m

NHN+m

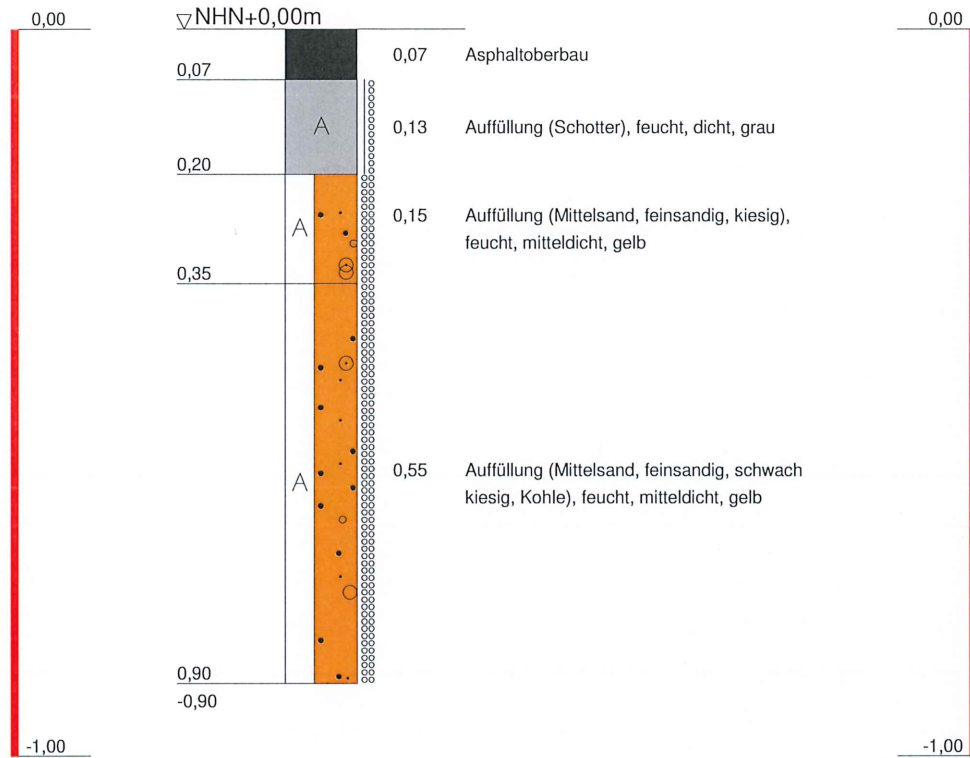

OLS Laboratorium für
Straßenbaustoffe GmbH
Niersstraße 22
41189 Mönchengladbach

Bauvorhaben:
L 390 Kaarst

Auftraggeber:
Straßen NRW

Anhang: 2

Projekt-Nr: E 312/19

Datum: diverse

Maßstab: 1:10


Bearbeiter: scha/tp/dk

RKB 5

nach DIN EN ISO 22475-1

NHN+m

NHN+m

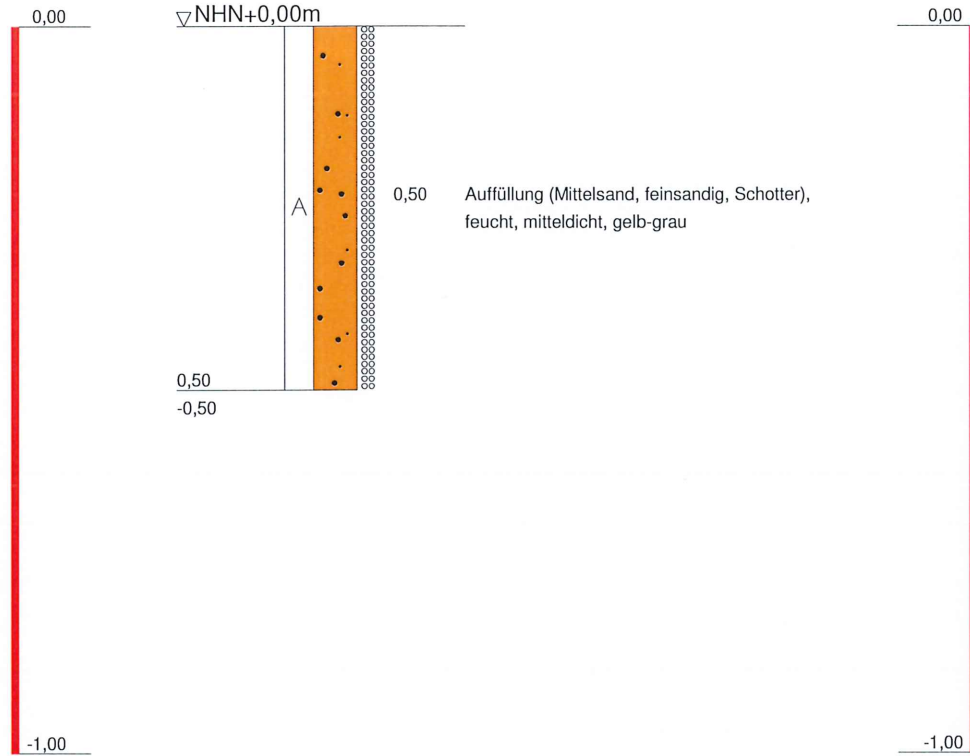

OLS Laboratorium für
Straßenbaustoffe GmbH
Niersstraße 22
41189 Mönchengladbach

Bauvorhaben:
L 390 Kaarst

Auftraggeber:
Straßen NRW

Anhang: 2

Projekt-Nr: E 312/19

Datum: diverse

Maßstab: 1:10


Bearbeiter: scha/tp/dk

RKB 6

nach DIN EN ISO 22475-1

NHN+m

NHN+m

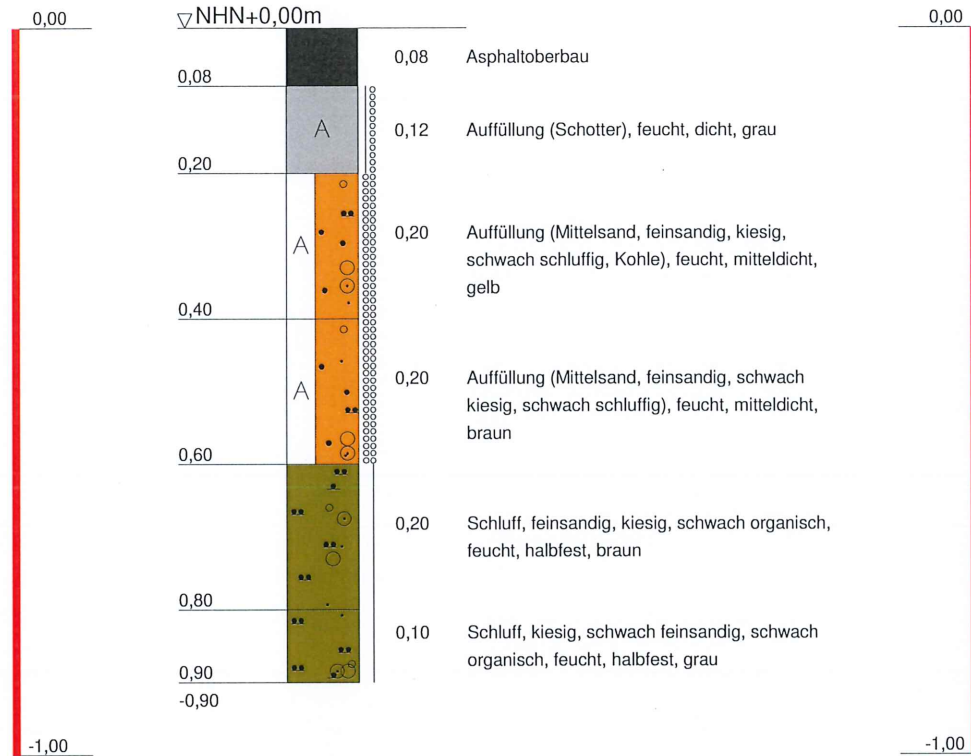

OLS Laboratorium für
Straßenbaustoffe GmbH
Niersstraße 22
41189 Mönchengladbach

Bauvorhaben:
L 390 Kaarst

Auftraggeber:
Straßen NRW

Anhang: 2

Projekt-Nr: E 312/19

Datum: diverse

Maßstab: 1:10


Bearbeiter: scha/tp/dk

RKB 7

nach DIN EN ISO 22475-1

NHN+m

NHN+m

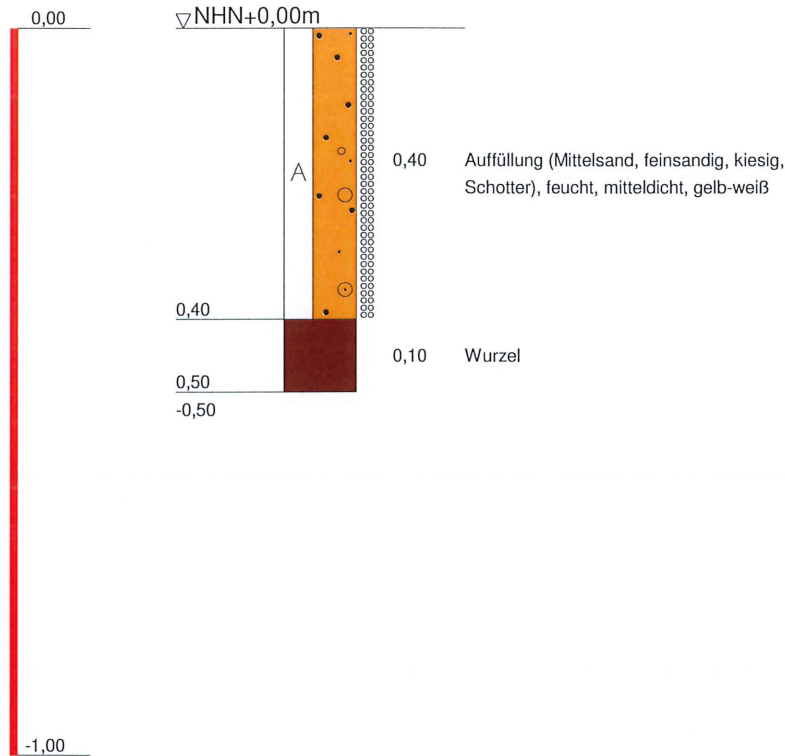

OLS Laboratorium für
Straßenbaustoffe GmbH
Niersstraße 22
41189 Mönchengladbach

Bauvorhaben:
L 390 Kaarst

Auftraggeber:
Straßen NRW

Anhang: 2

Projekt-Nr: E 312/19

Datum: diverse

Maßstab: 1:10


Bearbeiter: scha/tp/dk

RKB 8

nach DIN EN ISO 22475-1

NHN+m

NHN+m

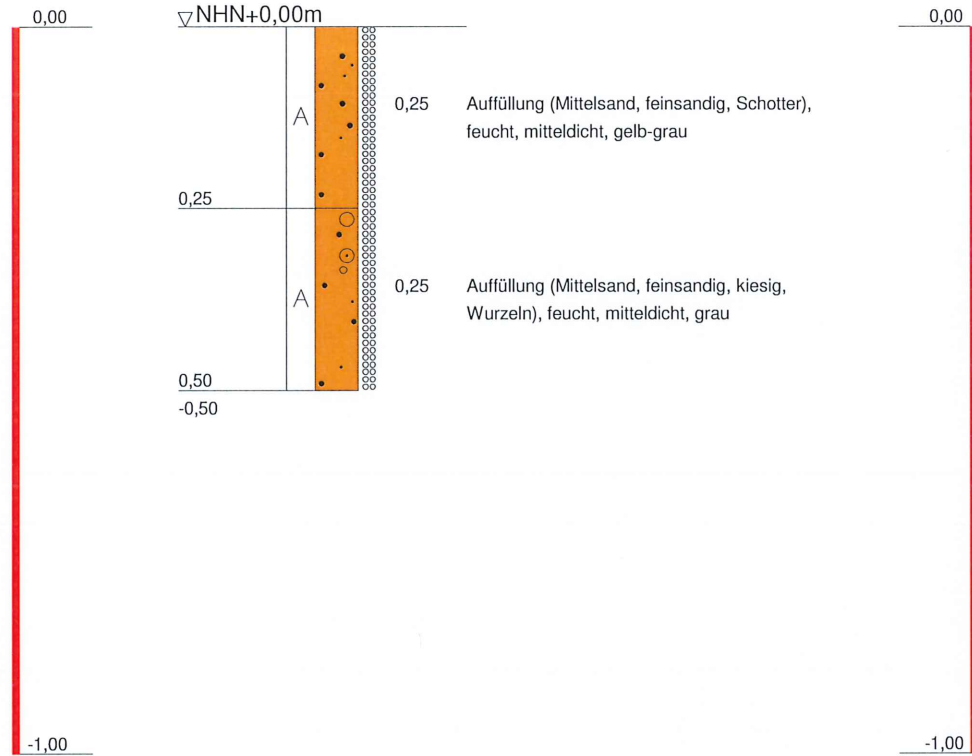

OLS Laboratorium für
Straßenbaustoffe GmbH
Niersstraße 22
41189 Mönchengladbach

Bauvorhaben:
L 390 Kaarst

Auftraggeber:
Straßen NRW

Anhang: 2

Projekt-Nr: E 312/19

Datum: diverse

Maßstab: 1:10


Bearbeiter: scha/tp/dk

RKB 9

nach DIN EN ISO 22475-1

NHN+m

NHN+m

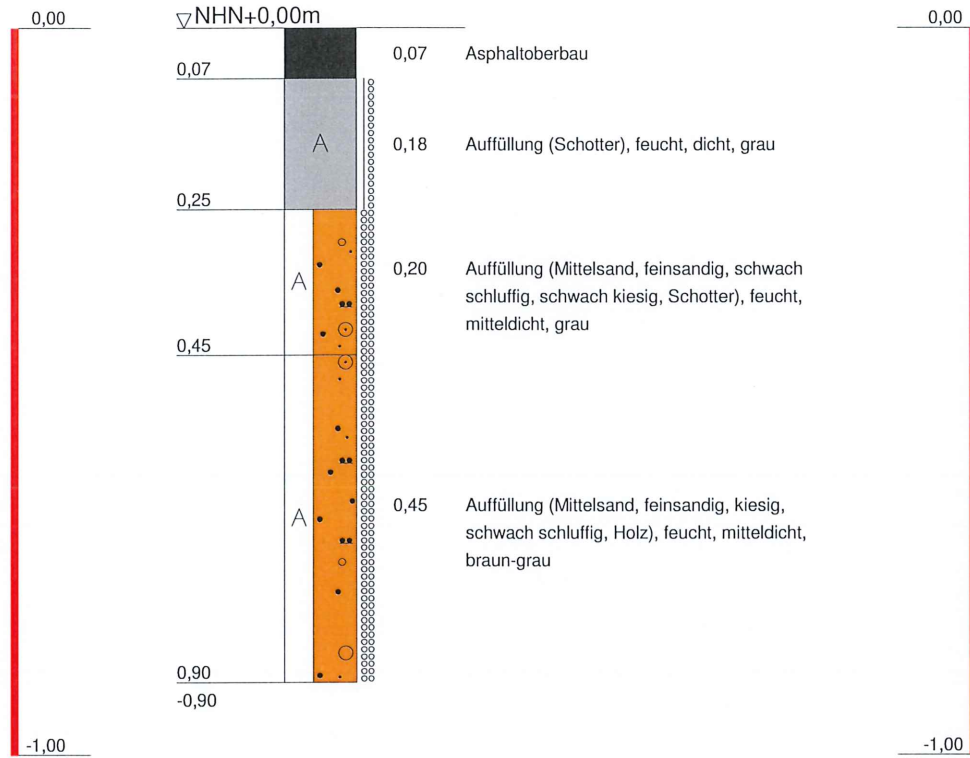

OLS Laboratorium für
Straßenbaustoffe GmbH
Niersstraße 22
41189 Mönchengladbach

Bauvorhaben:
L 390 Kaarst

Auftraggeber:
Straßen NRW

Anhang: 2

Projekt-Nr: E 312/19

Datum: diverse

Maßstab: 1:10


Bearbeiter: scha/tp/dk

RKB 10

nach DIN EN ISO 22475-1

NHN+m

NHN+m

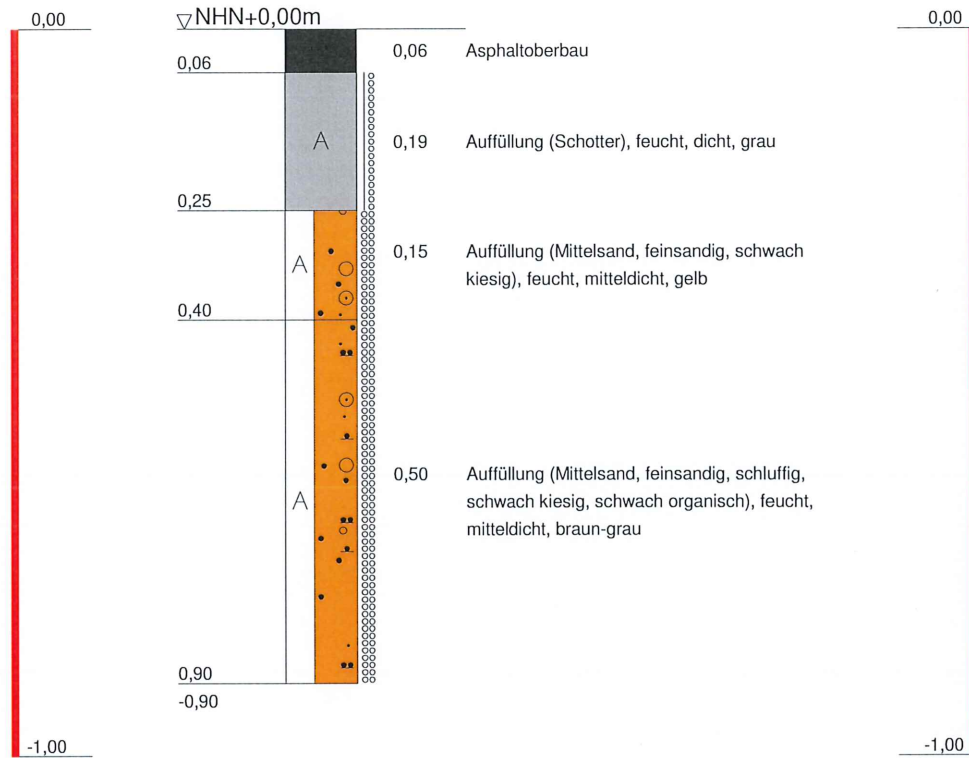

OLS Laboratorium für
Straßenbaustoffe GmbH
Niersstraße 22
41189 Mönchengladbach

Bauvorhaben:
L 390 Kaarst

Auftraggeber:
Straßen NRW

Anhang: 2

Projekt-Nr: E 312/19

Datum: diverse

Maßstab: 1:10


Bearbeiter: scha/tp/dk

RKB 11

nach DIN EN ISO 22475-1

NHN+m

NHN+m

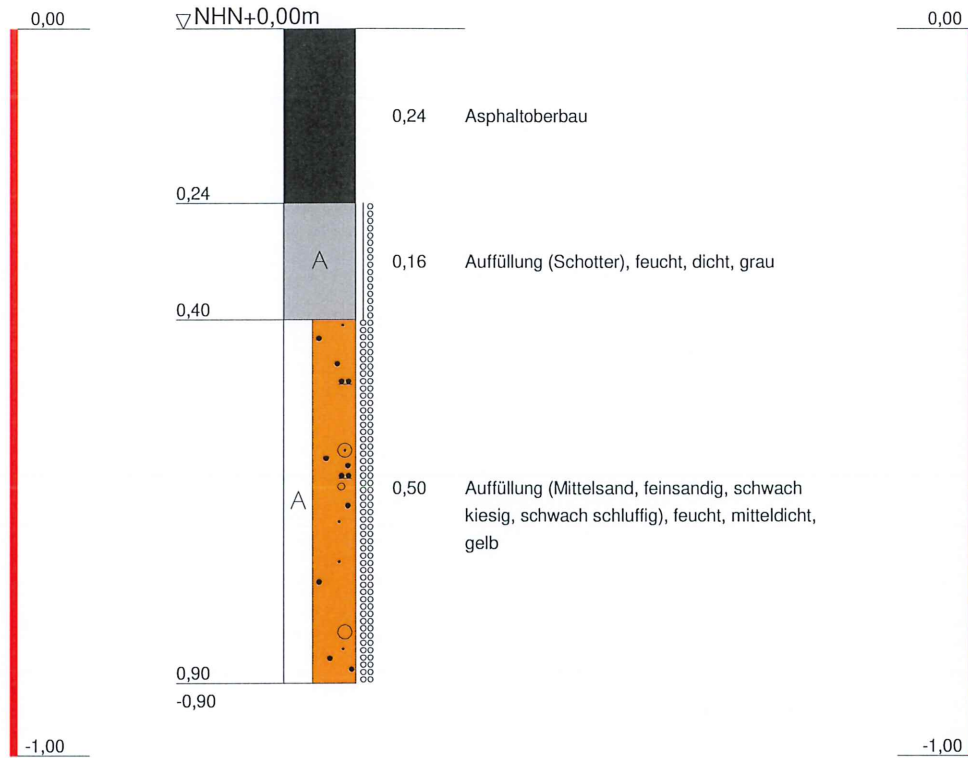

OLS Laboratorium für
Straßenbaustoffe GmbH
Niersstraße 22
41189 Mönchengladbach

Bauvorhaben:
L 390 Kaarst

Auftraggeber:
Straßen NRW

Anhang: 2

Projekt-Nr: E 312/19

Datum: diverse

Maßstab: 1:10


Bearbeiter: scha/tp/dk

RKB 12

nach DIN EN ISO 22475-1

NHN+m

NHN+m

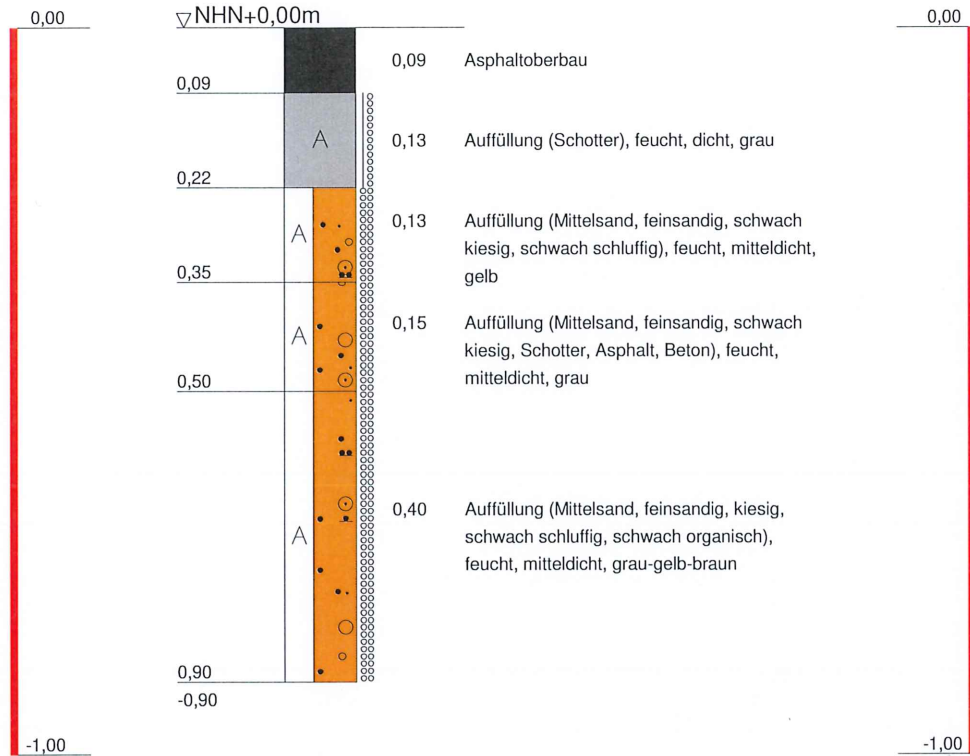

OLS Laboratorium für
Straßenbaustoffe GmbH
Niersstraße 22
41189 Mönchengladbach

Bauvorhaben:
L 390 Kaarst

Auftraggeber:
Straßen NRW

Anhang: 2

Projekt-Nr: E 312/19

Datum: diverse

Maßstab: 1:10


Bearbeiter: scha/tp/dk

RKB 13

nach DIN EN ISO 22475-1

NHN+m

NHN+m

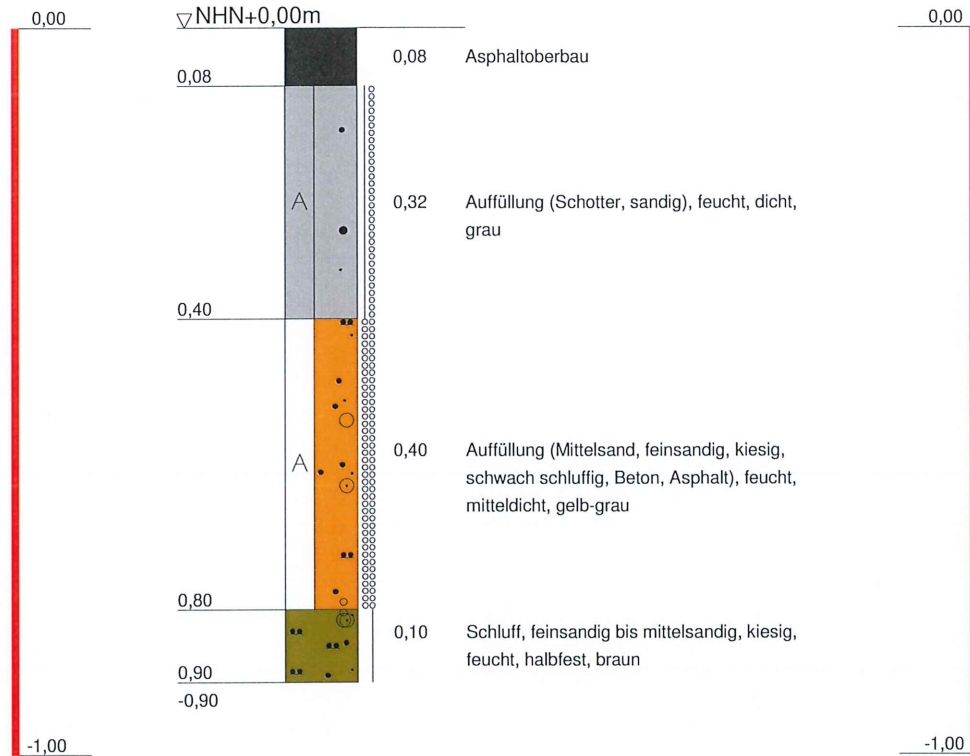

OLS Laboratorium für
Straßenbaustoffe GmbH
Niersstraße 22
41189 Mönchengladbach

Bauvorhaben:
L 390 Kaarst

Auftraggeber:
Straßen NRW

Anhang: 2

Projekt-Nr: E 312/19

Datum: diverse

Maßstab: 1:10


Bearbeiter: scha/tp/dk

RKB 14

nach DIN EN ISO 22475-1

NHN+m

NHN+m

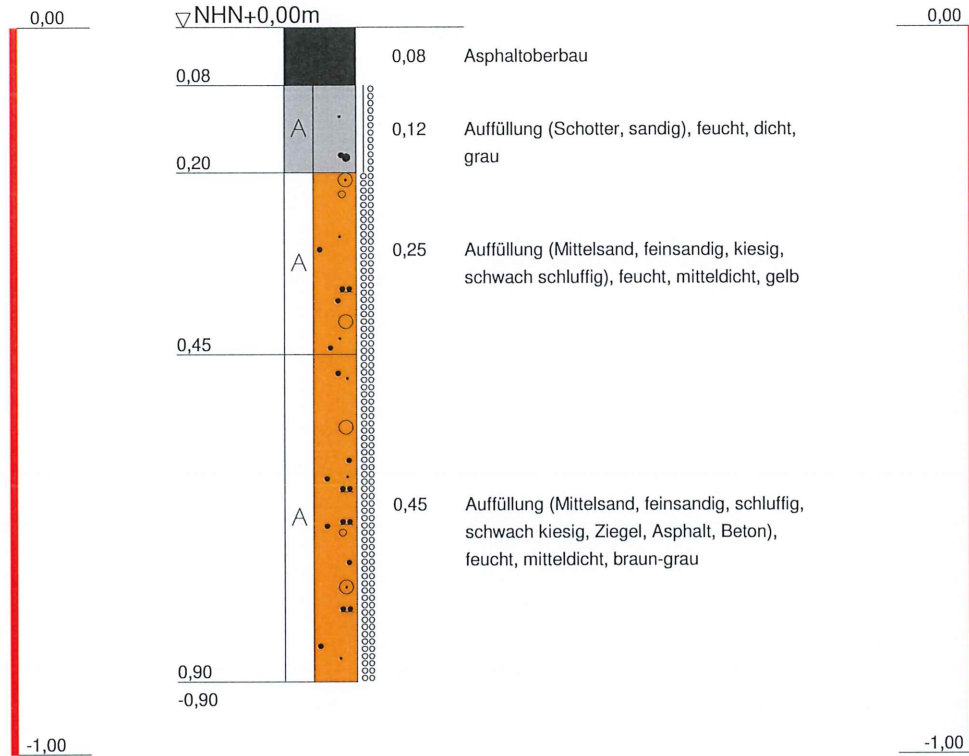

OLS Laboratorium für
Straßenbaustoffe GmbH
Niersstraße 22
41189 Mönchengladbach

Bauvorhaben:
L 390 Kaarst

Auftraggeber:
Straßen NRW


Anhang: 2
Projekt-Nr: E 312/19
Datum: diverse
Maßstab: 1:10
Bearbeiter: scha/tp/dk

RKB 15

nach DIN EN ISO 22475-1

NHN+m

NHN+m

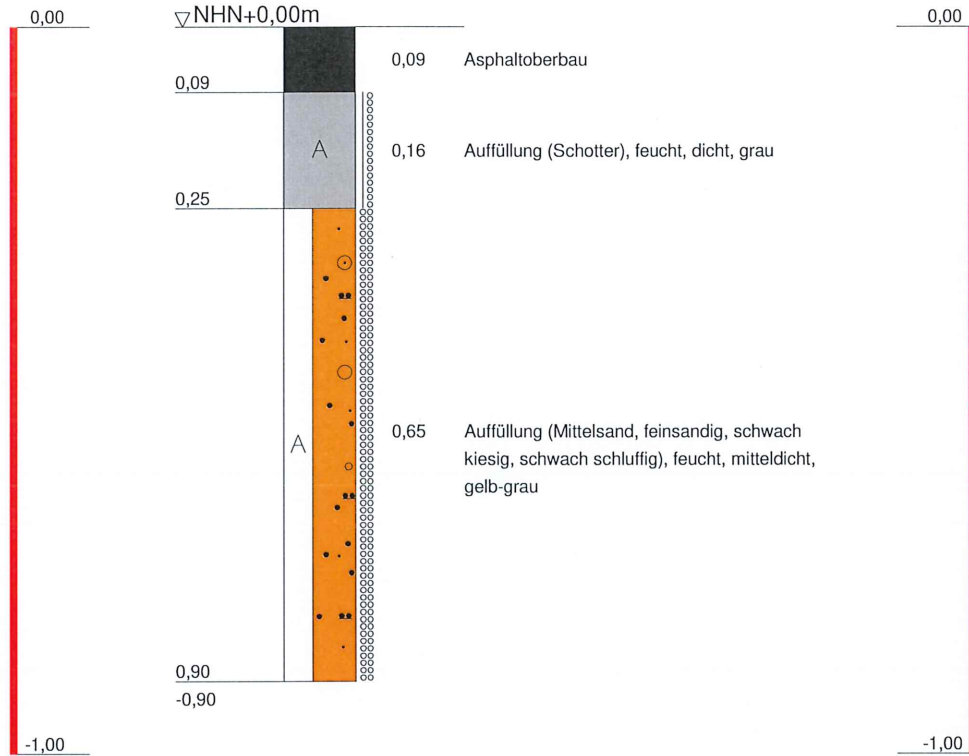

OLS Laboratorium für
Straßenbaustoffe GmbH
Niersstraße 22
41189 Mönchengladbach

Bauvorhaben:
L 390 Kaarst

Auftraggeber:
Straßen NRW

Anhang: 2

Projekt-Nr: E 312/19

Datum: diverse

Maßstab: 1:10


Bearbeiter: scha/tp/dk

RKB 16

nach DIN EN ISO 22475-1

NHN+m

NHN+m

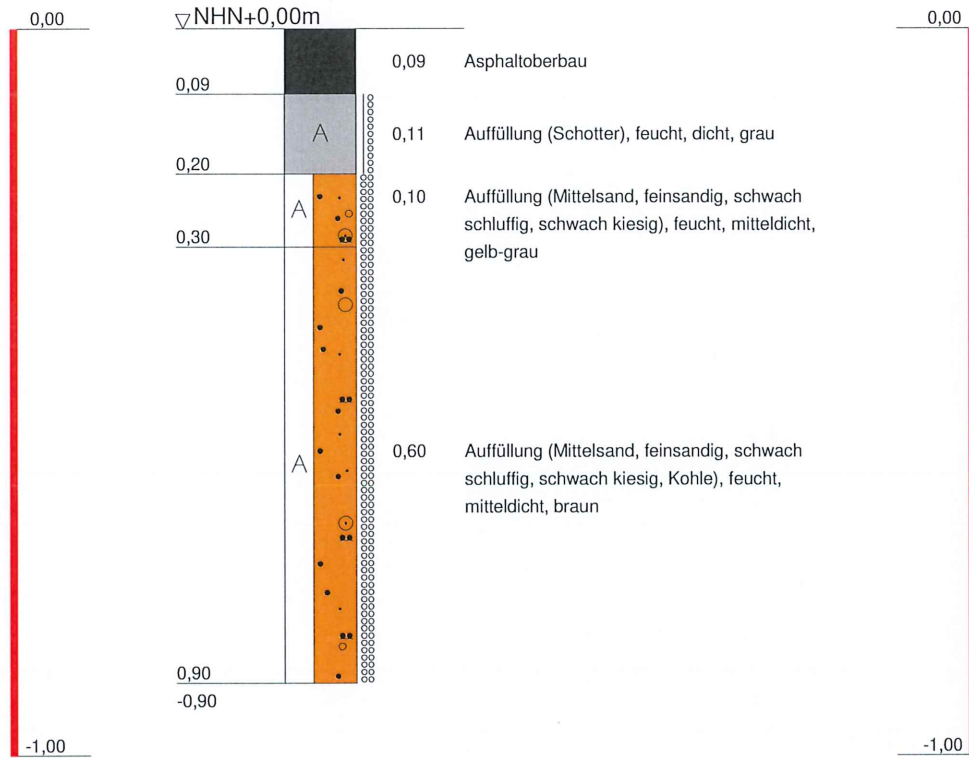

OLS Laboratorium für
Straßenbaustoffe GmbH
Niersstraße 22
41189 Mönchengladbach

Bauvorhaben:
L 390 Kaarst
Auftraggeber:
Straßen NRW

Anhang: 2

Projekt-Nr: E 312/19

Datum: diverse

Maßstab: 1:10


Bearbeiter: scha/tp/dk

RKB 17

nach DIN EN ISO 22475-1

NHN+m

NHN+m

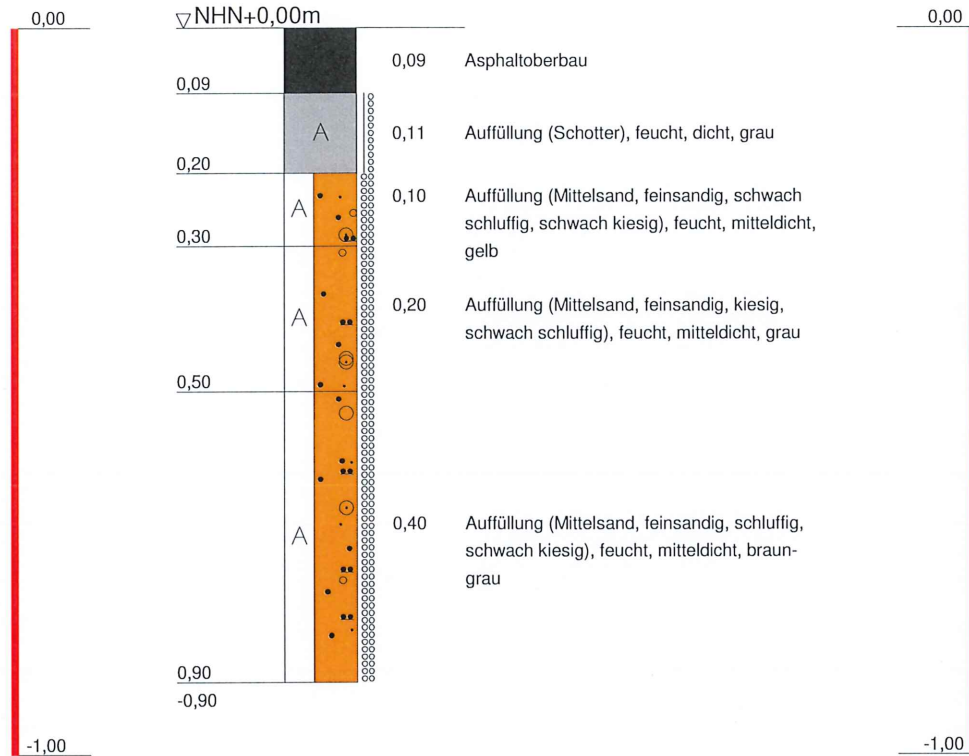

OLS Laboratorium für
Straßenbaustoffe GmbH
Niersstraße 22
41189 Mönchengladbach

Bauvorhaben:
L 390 Kaarst

Auftraggeber:
Straßen NRW


Anhang: 2
Projekt-Nr: E 312/19
Datum: diverse
Maßstab: 1:10
Bearbeiter: scha/tp/dk

RKB 18

nach DIN EN ISO 22475-1

NHN+m

NHN+m

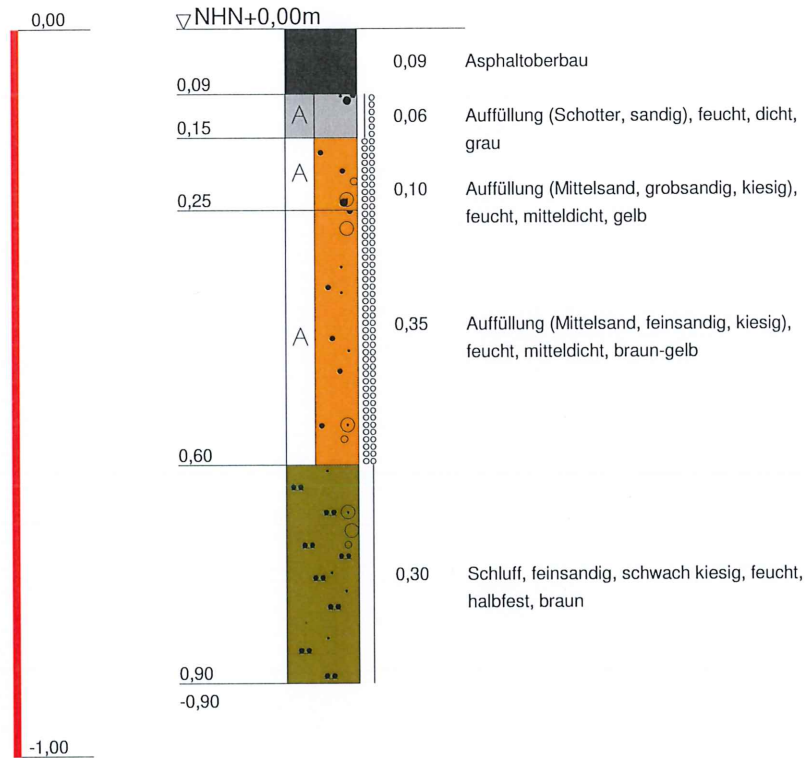

OLS Laboratorium für
Straßenbaustoffe GmbH
Niersstraße 22
41189 Mönchengladbach

Bauvorhaben:
L 390 Kaarst
Auftraggeber:
Straßen NRW

Anhang: 2

Projekt-Nr: E 312/19

Datum: diverse

Maßstab: 1:10


Bearbeiter: scha/tp/dk

RKB 19

nach DIN EN ISO 22475-1

NHN+m

NHN+m

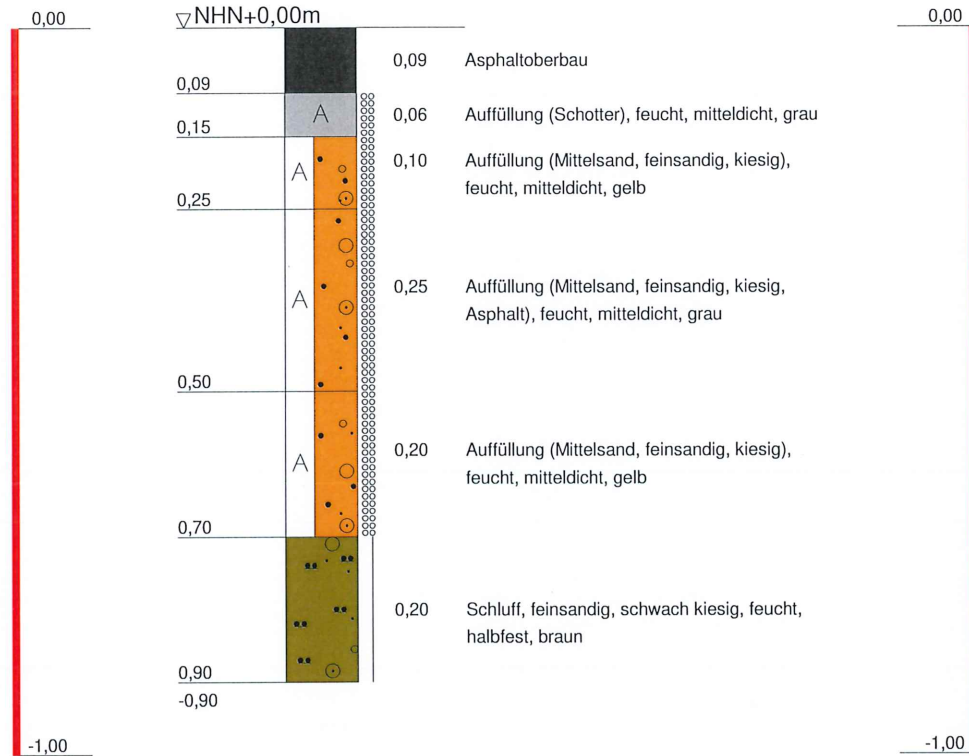

OLS Laboratorium für
Straßenbaustoffe GmbH
Niersstraße 22
41189 Mönchengladbach

Bauvorhaben:
L 390 Kaarst
Auftraggeber:
Straßen NRW

Anhang: 2

Projekt-Nr: E 312/19

Datum: diverse

Maßstab: 1:10


Bearbeiter: scha/tp/dk

RKB 20

nach DIN EN ISO 22475-1

NHN+m

NHN+m

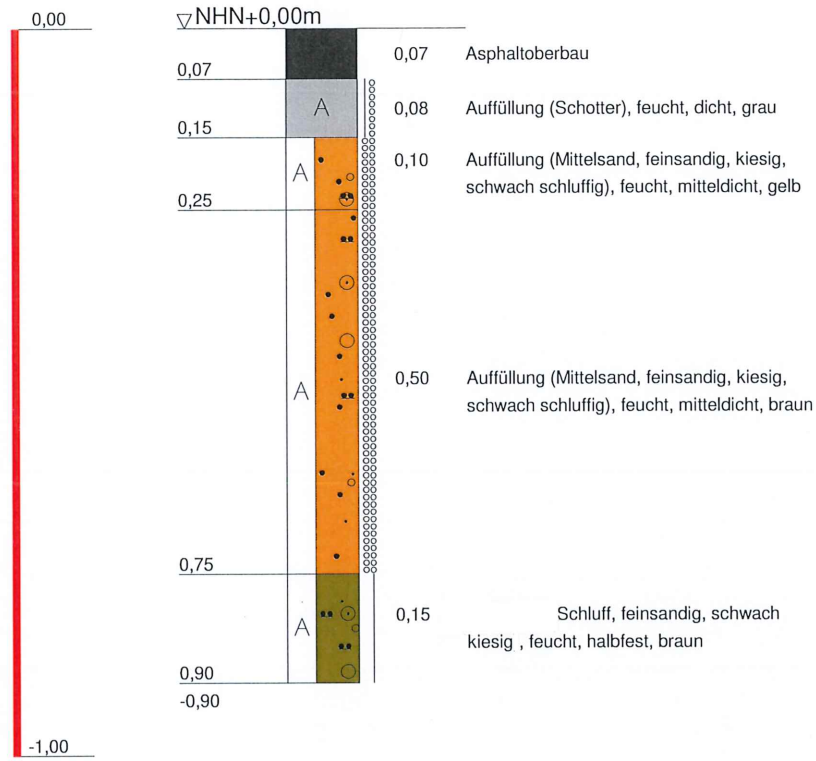

OLS Laboratorium für
Straßenbaustoffe GmbH
Niersstraße 22
41189 Mönchengladbach

Bauvorhaben:
L 390 Kaarst
Auftraggeber:
Straßen NRW


Anhang: 2
Projekt-Nr: E 312/19
Datum: diverse
Maßstab: 1:10
Bearbeiter: scha/tp/dk

RKB 21

nach DIN EN ISO 22475-1

NHN+m

NHN+m

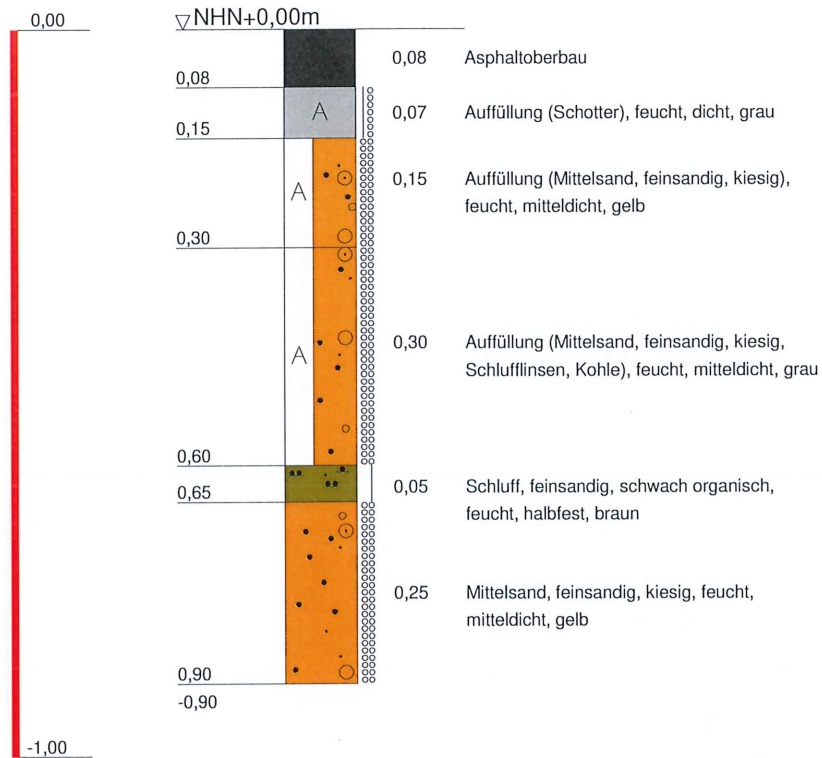

OLS Laboratorium für
Straßenbaustoffe GmbH
Niersstraße 22
41189 Mönchengladbach

Bauvorhaben:
L 390 Kaarst
Auftraggeber:
Straßen NRW


Anhang: 2
Projekt-Nr: E 312/19
Datum: diverse
Maßstab: 1:10
Bearbeiter: scha/tp/dk

RKB 22

nach DIN EN ISO 22475-1

NHN+m

NHN+m

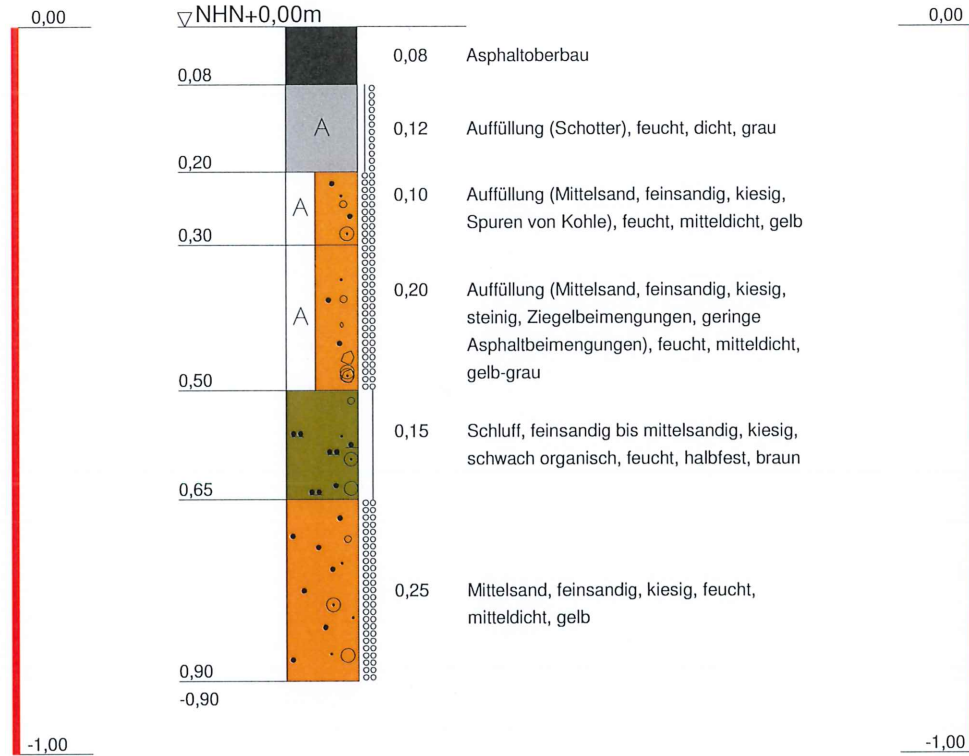

OLS Laboratorium für
Straßenbaustoffe GmbH
Niersstraße 22
41189 Mönchengladbach

Bauvorhaben:
L 390 Kaarst
Auftraggeber:
Straßen NRW

Anhang: 2

Projekt-Nr: E 312/19

Datum: diverse

Maßstab: 1:10


Bearbeiter: scha/tp/dk

RKB 23

nach DIN EN ISO 22475-1

NHN+m

NHN+m

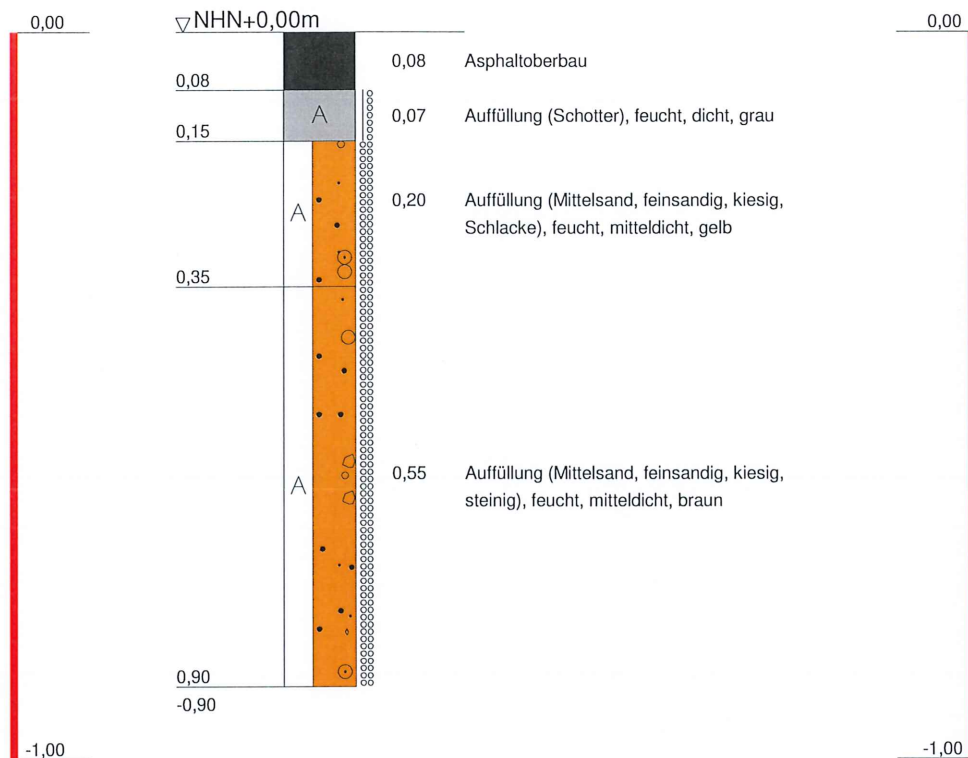

OLS Laboratorium für
Straßenbaustoffe GmbH
Niersstraße 22
41189 Mönchengladbach

Bauvorhaben:
L 390 Kaarst

Auftraggeber:
Straßen NRW

Anhang: 2

Projekt-Nr: E 312/19

Datum: diverse

Maßstab: 1:10


Bearbeiter: scha/tp/dk

RKB 24

nach DIN EN ISO 22475-1

NHN+m

NHN+m

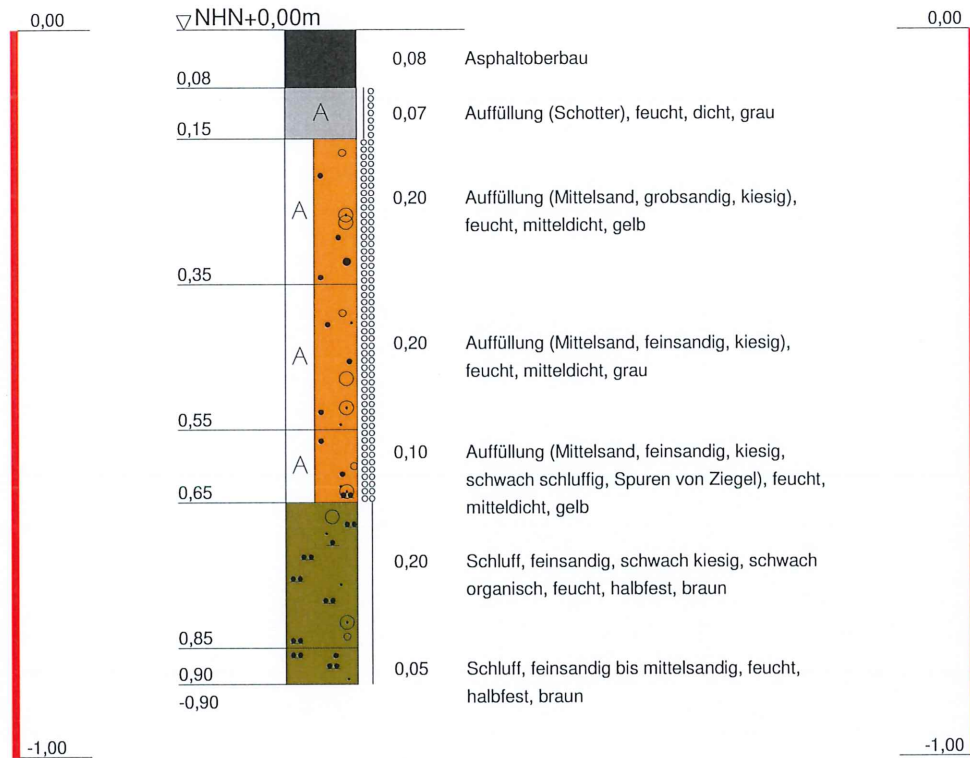

OLS Laboratorium für
Straßenbaustoffe GmbH
Niersstraße 22
41189 Mönchengladbach

Bauvorhaben:
L 390 Kaarst

Auftraggeber:
Straßen NRW

Anhang: 2

Projekt-Nr: E 312/19

Datum: diverse

Maßstab: 1:10


Bearbeiter: scha/tp/dk

RKB 25

nach DIN EN ISO 22475-1

NHN+m

NHN+m

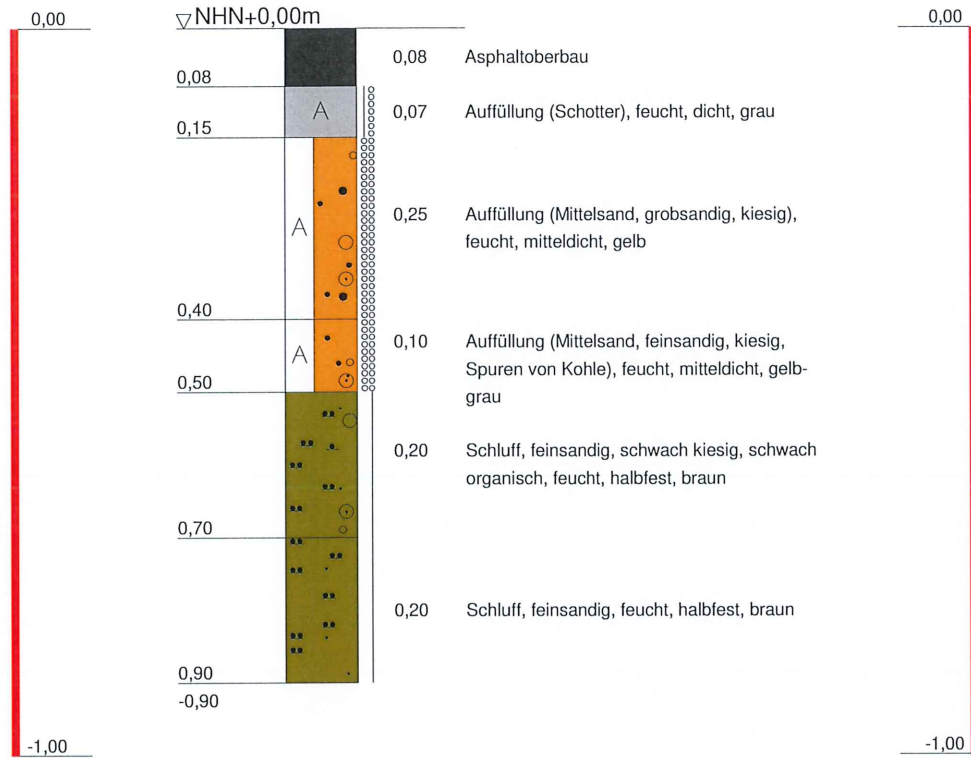

OLS Laboratorium für
Straßenbaustoffe GmbH
Niersstraße 22
41189 Mönchengladbach

Bauvorhaben:
L 390 Kaarst

Auftraggeber:
Straßen NRW

Anhang: 2

Projekt-Nr: E 312/19

Datum: diverse

Maßstab: 1:10


Bearbeiter: scha/tp/dk

RKB 26

nach DIN EN ISO 22475-1

NHN+m

NHN+m

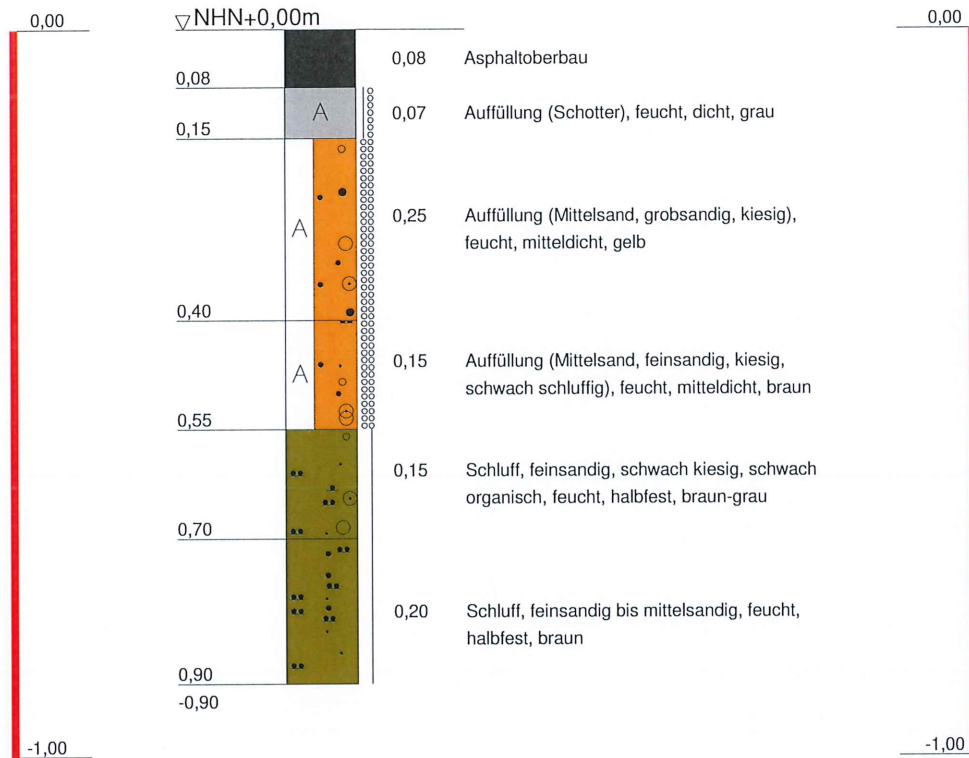

OLS Laboratorium für
Straßenbaustoffe GmbH
Niersstraße 22
41189 Mönchengladbach

Bauvorhaben:
L 390 Kaarst

Auftraggeber:
Straßen NRW


Anhang: 2
Projekt-Nr: E 312/19
Datum: diverse
Maßstab: 1:10
Bearbeiter: scha/tp/dk

RKB 27

nach DIN EN ISO 22475-1

NHN+m

NHN+m

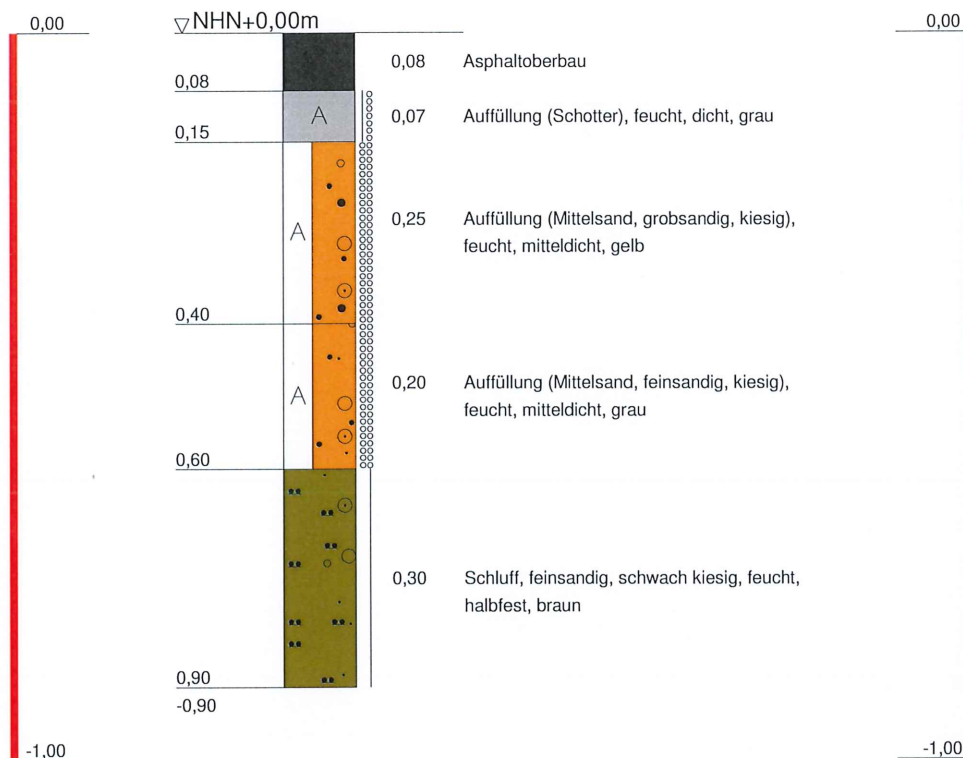

OLS Laboratorium für
Straßenbaustoffe GmbH
Niersstraße 22
41189 Mönchengladbach

Bauvorhaben:
L 390 Kaarst

Auftraggeber:
Straßen NRW

Anhang: 2

Projekt-Nr: E 312/19

Datum: diverse

Maßstab: 1:10


Bearbeiter: scha/tp/dk

RKB 28

nach DIN EN ISO 22475-1

NHN+m

NHN+m

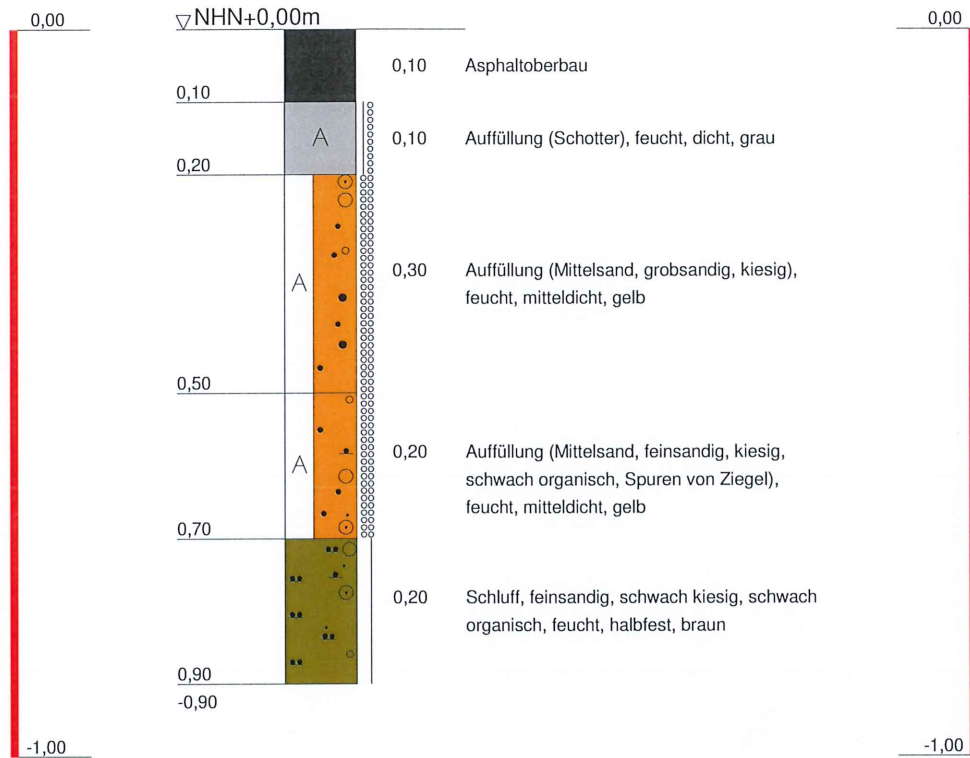

OLS Laboratorium für
Straßenbaustoffe GmbH
Niersstraße 22
41189 Mönchengladbach

Bauvorhaben:
L 390 Kaarst

Auftraggeber:
Straßen NRW

Anhang: 2

Projekt-Nr: E 312/19

Datum: diverse

Maßstab: 1:10


Bearbeiter: scha/tp/dk

RKB 29

nach DIN EN ISO 22475-1

NHN+m

NHN+m

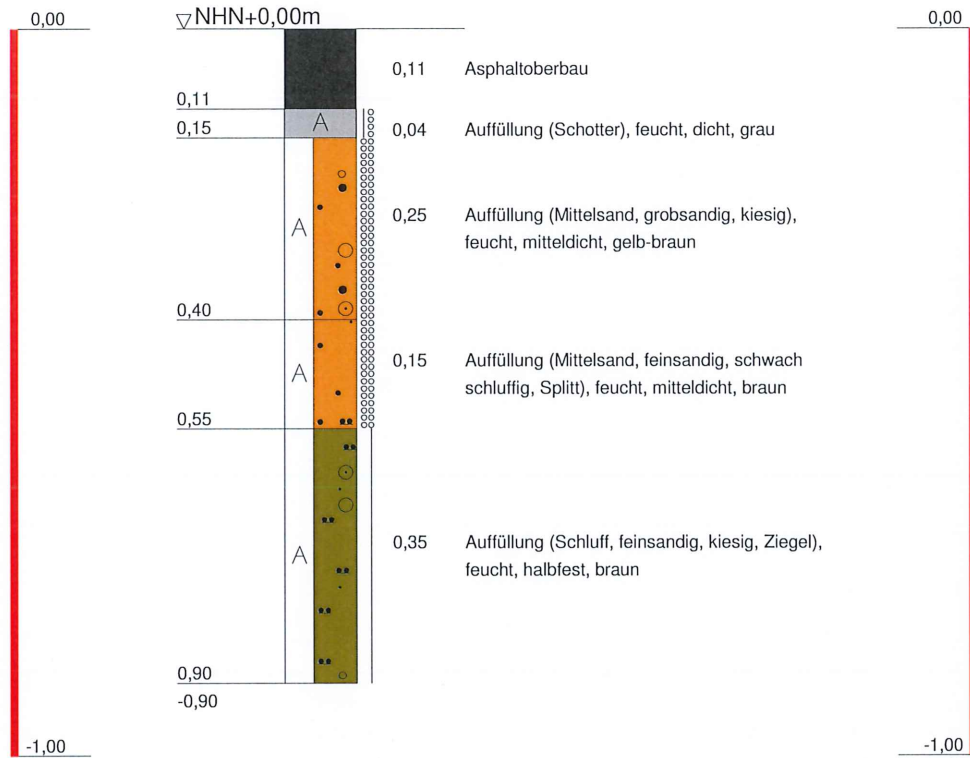

OLS Laboratorium für
Straßenbaustoffe GmbH
Niersstraße 22
41189 Mönchengladbach

Bauvorhaben:
L 390 Kaarst

Auftraggeber:
Straßen NRW

Anhang: 2

Projekt-Nr: E 312/19

Datum: diverse

Maßstab: 1:10


Bearbeiter: scha/tp/dk

RKB 30

nach DIN EN ISO 22475-1

NHN+m

NHN+m

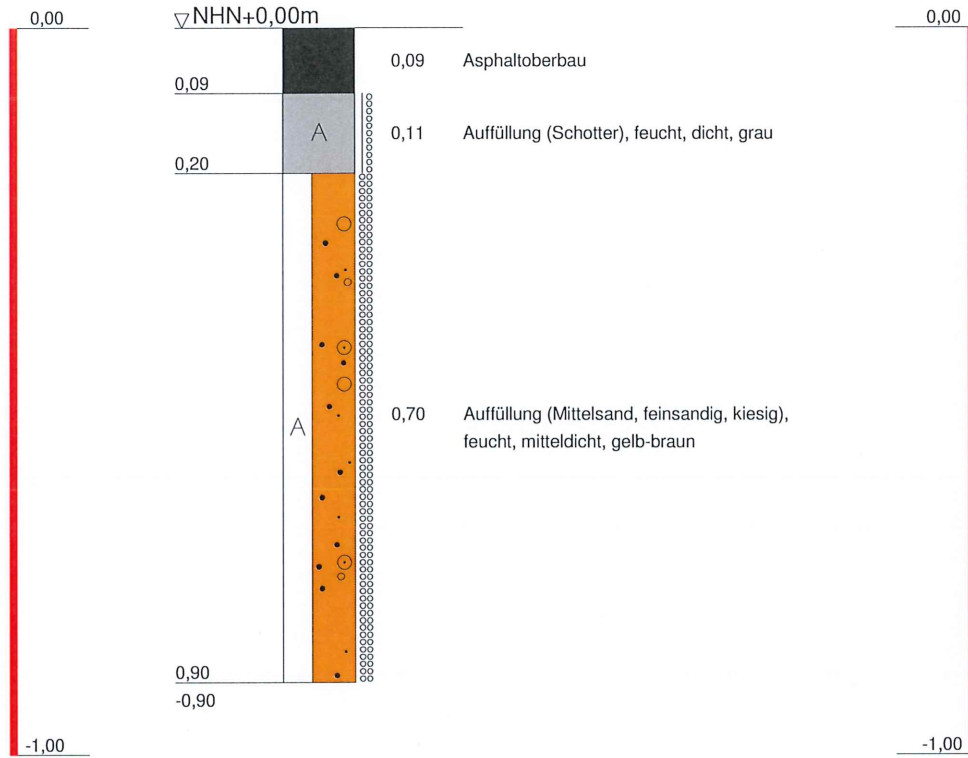

OLS Laboratorium für
Straßenbaustoffe GmbH
Niersstraße 22
41189 Mönchengladbach

Bauvorhaben:
L 390 Kaarst

Auftraggeber:
Straßen NRW

Anhang: 2

Projekt-Nr: E 312/19

Datum: diverse

Maßstab: 1:10

Bearbeiter: scha/tp/dk