

Legende


- Oberbau
- Rückbau
- Verkehrsstationen
- KIB/KOB
- BÜ/ESTW
- Felshangsisicherung
- Schallschutzwand
- Anschließer
- Fahrdrahterneuerung
- Eingleisstelle
- Maßnahmen dritter
- BE-Fläche
- Bahnsteignummer
- 50 Hz Maßnahmen

Datei Stand: 16.05.2025



Hochleistungskorridor Unkel - Wiesbaden

1. Planungsabschnitt

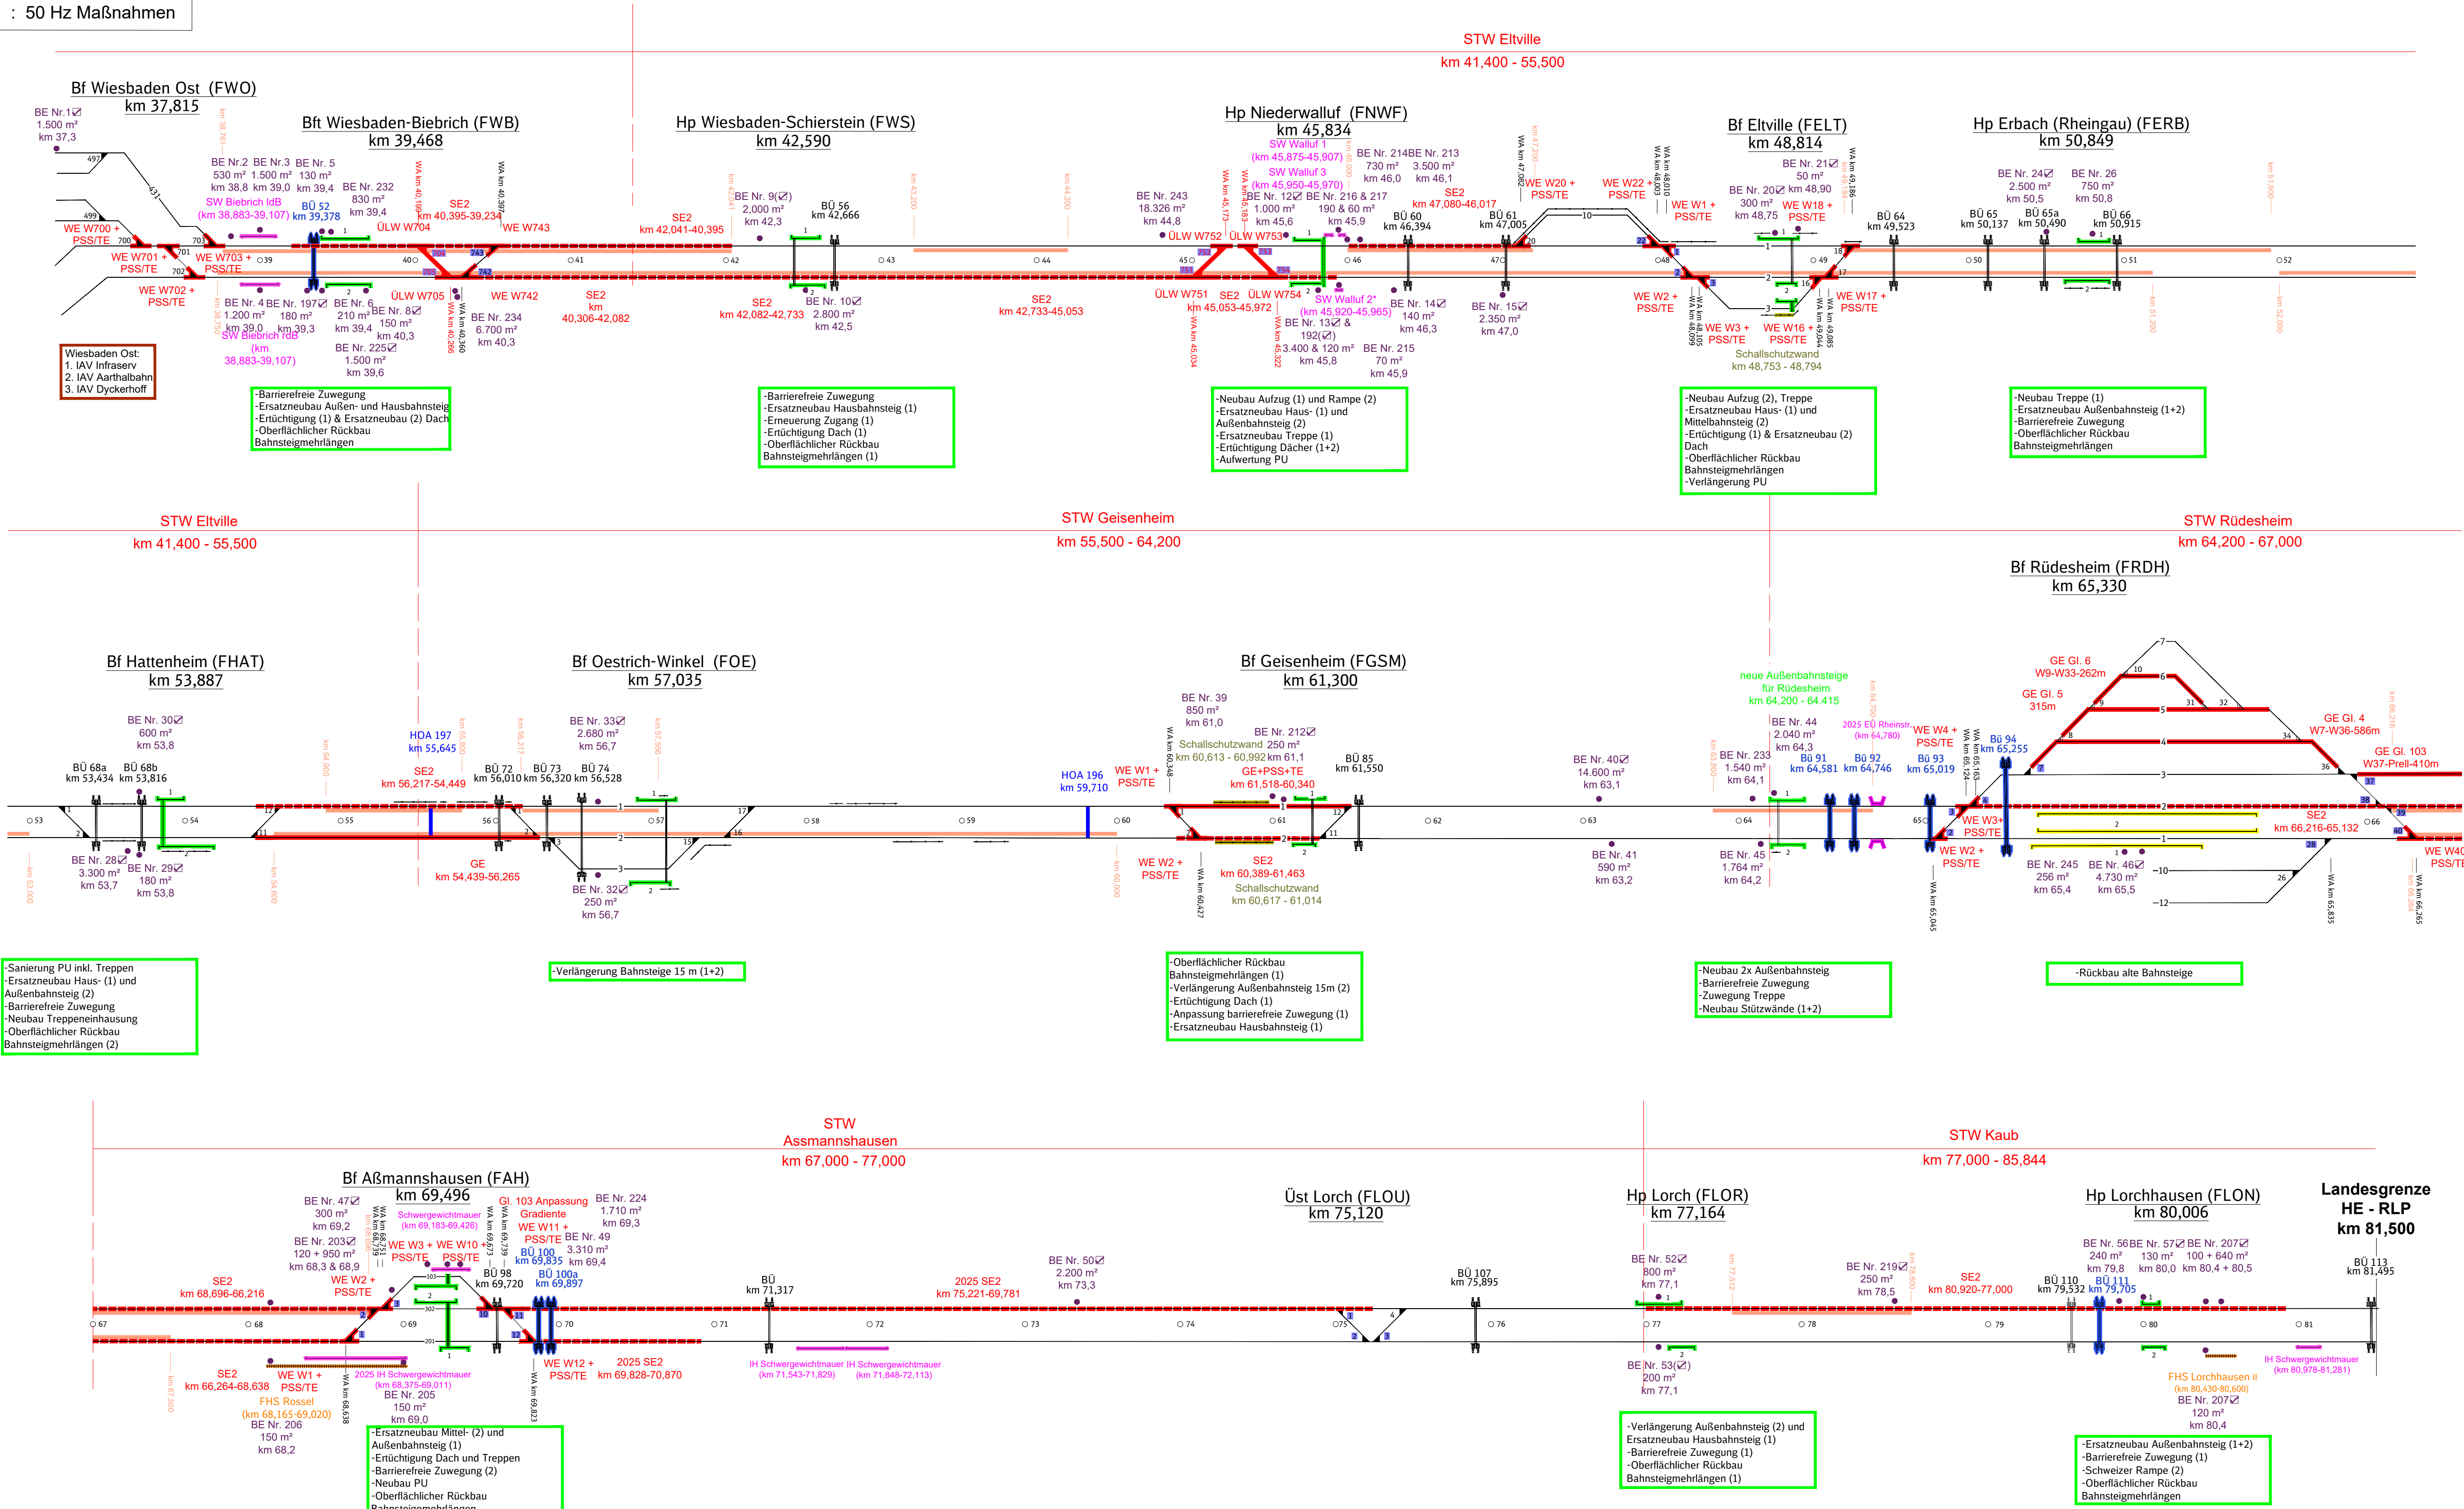


- : Oberbau
- : Rückbau
- : Verkehrsstationen
- : KIB/KOB
- : BÜ/ESTW
- : Felshangsicherung
- : Schallschutzwand
- : Anschließer
- : Fahrdrahterneuerung
- : Eingleisstelle
- : Maßnahmen dritter
- : BE-Fläche
- : Bahnsteignummer
- : 50 Hz Maßnahmen
- : Baumfällarbeiten

Datei Stand: 16.05.2025



Hochleistungskorridor Unkel - Wiesbaden


2. Planungsabschnitt

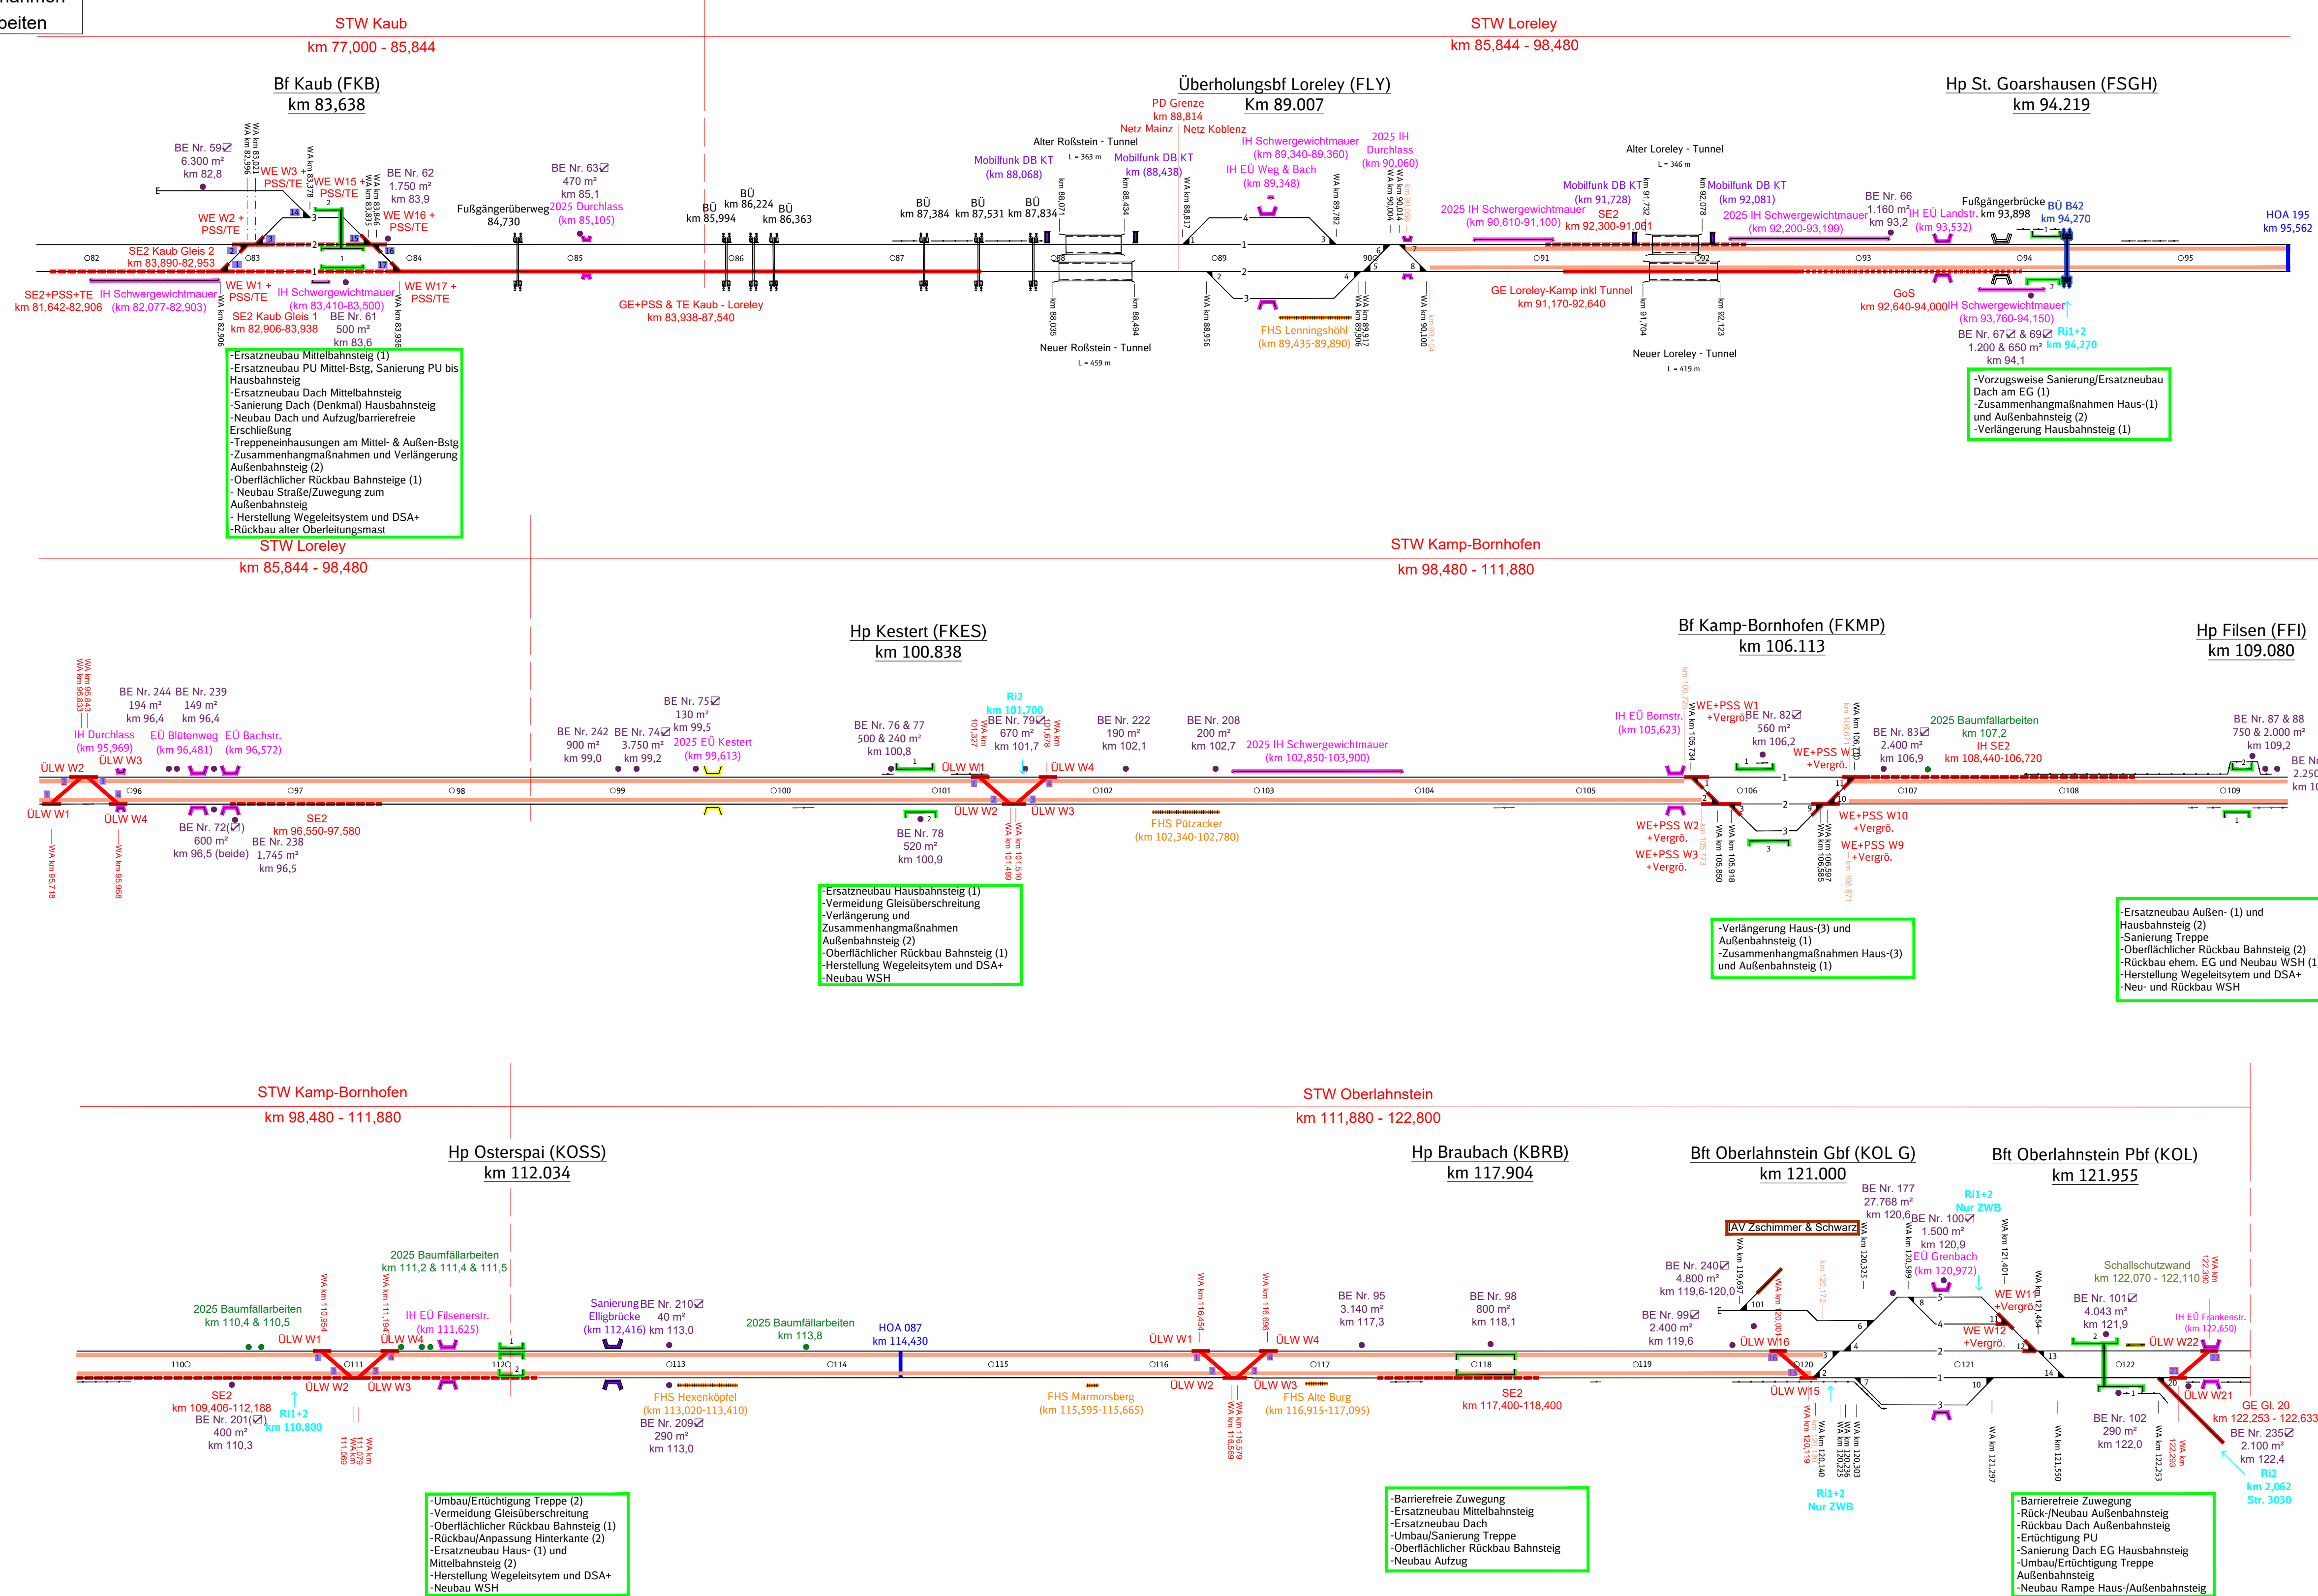

- : Oberbau
- : Rückbau
- : Verkehrsstationen
- : KIB/KOB
- : BÜ/ESTW
- : Felshangsicherung
- : Schallschutzwand
- : Anschließer
- : Fahrdrahterneuerung
- : Eingleisstelle
- : Maßnahmen dritter
- : BE-Fläche
- 1 : Bahnsteignummer
- 1 : 50 Hz Maßnahmen
- ↔ : Fahrweg vor IBN ESTW
- ↔ : Fahrweg nach IBN ESTW



3. Planungsabschnitt

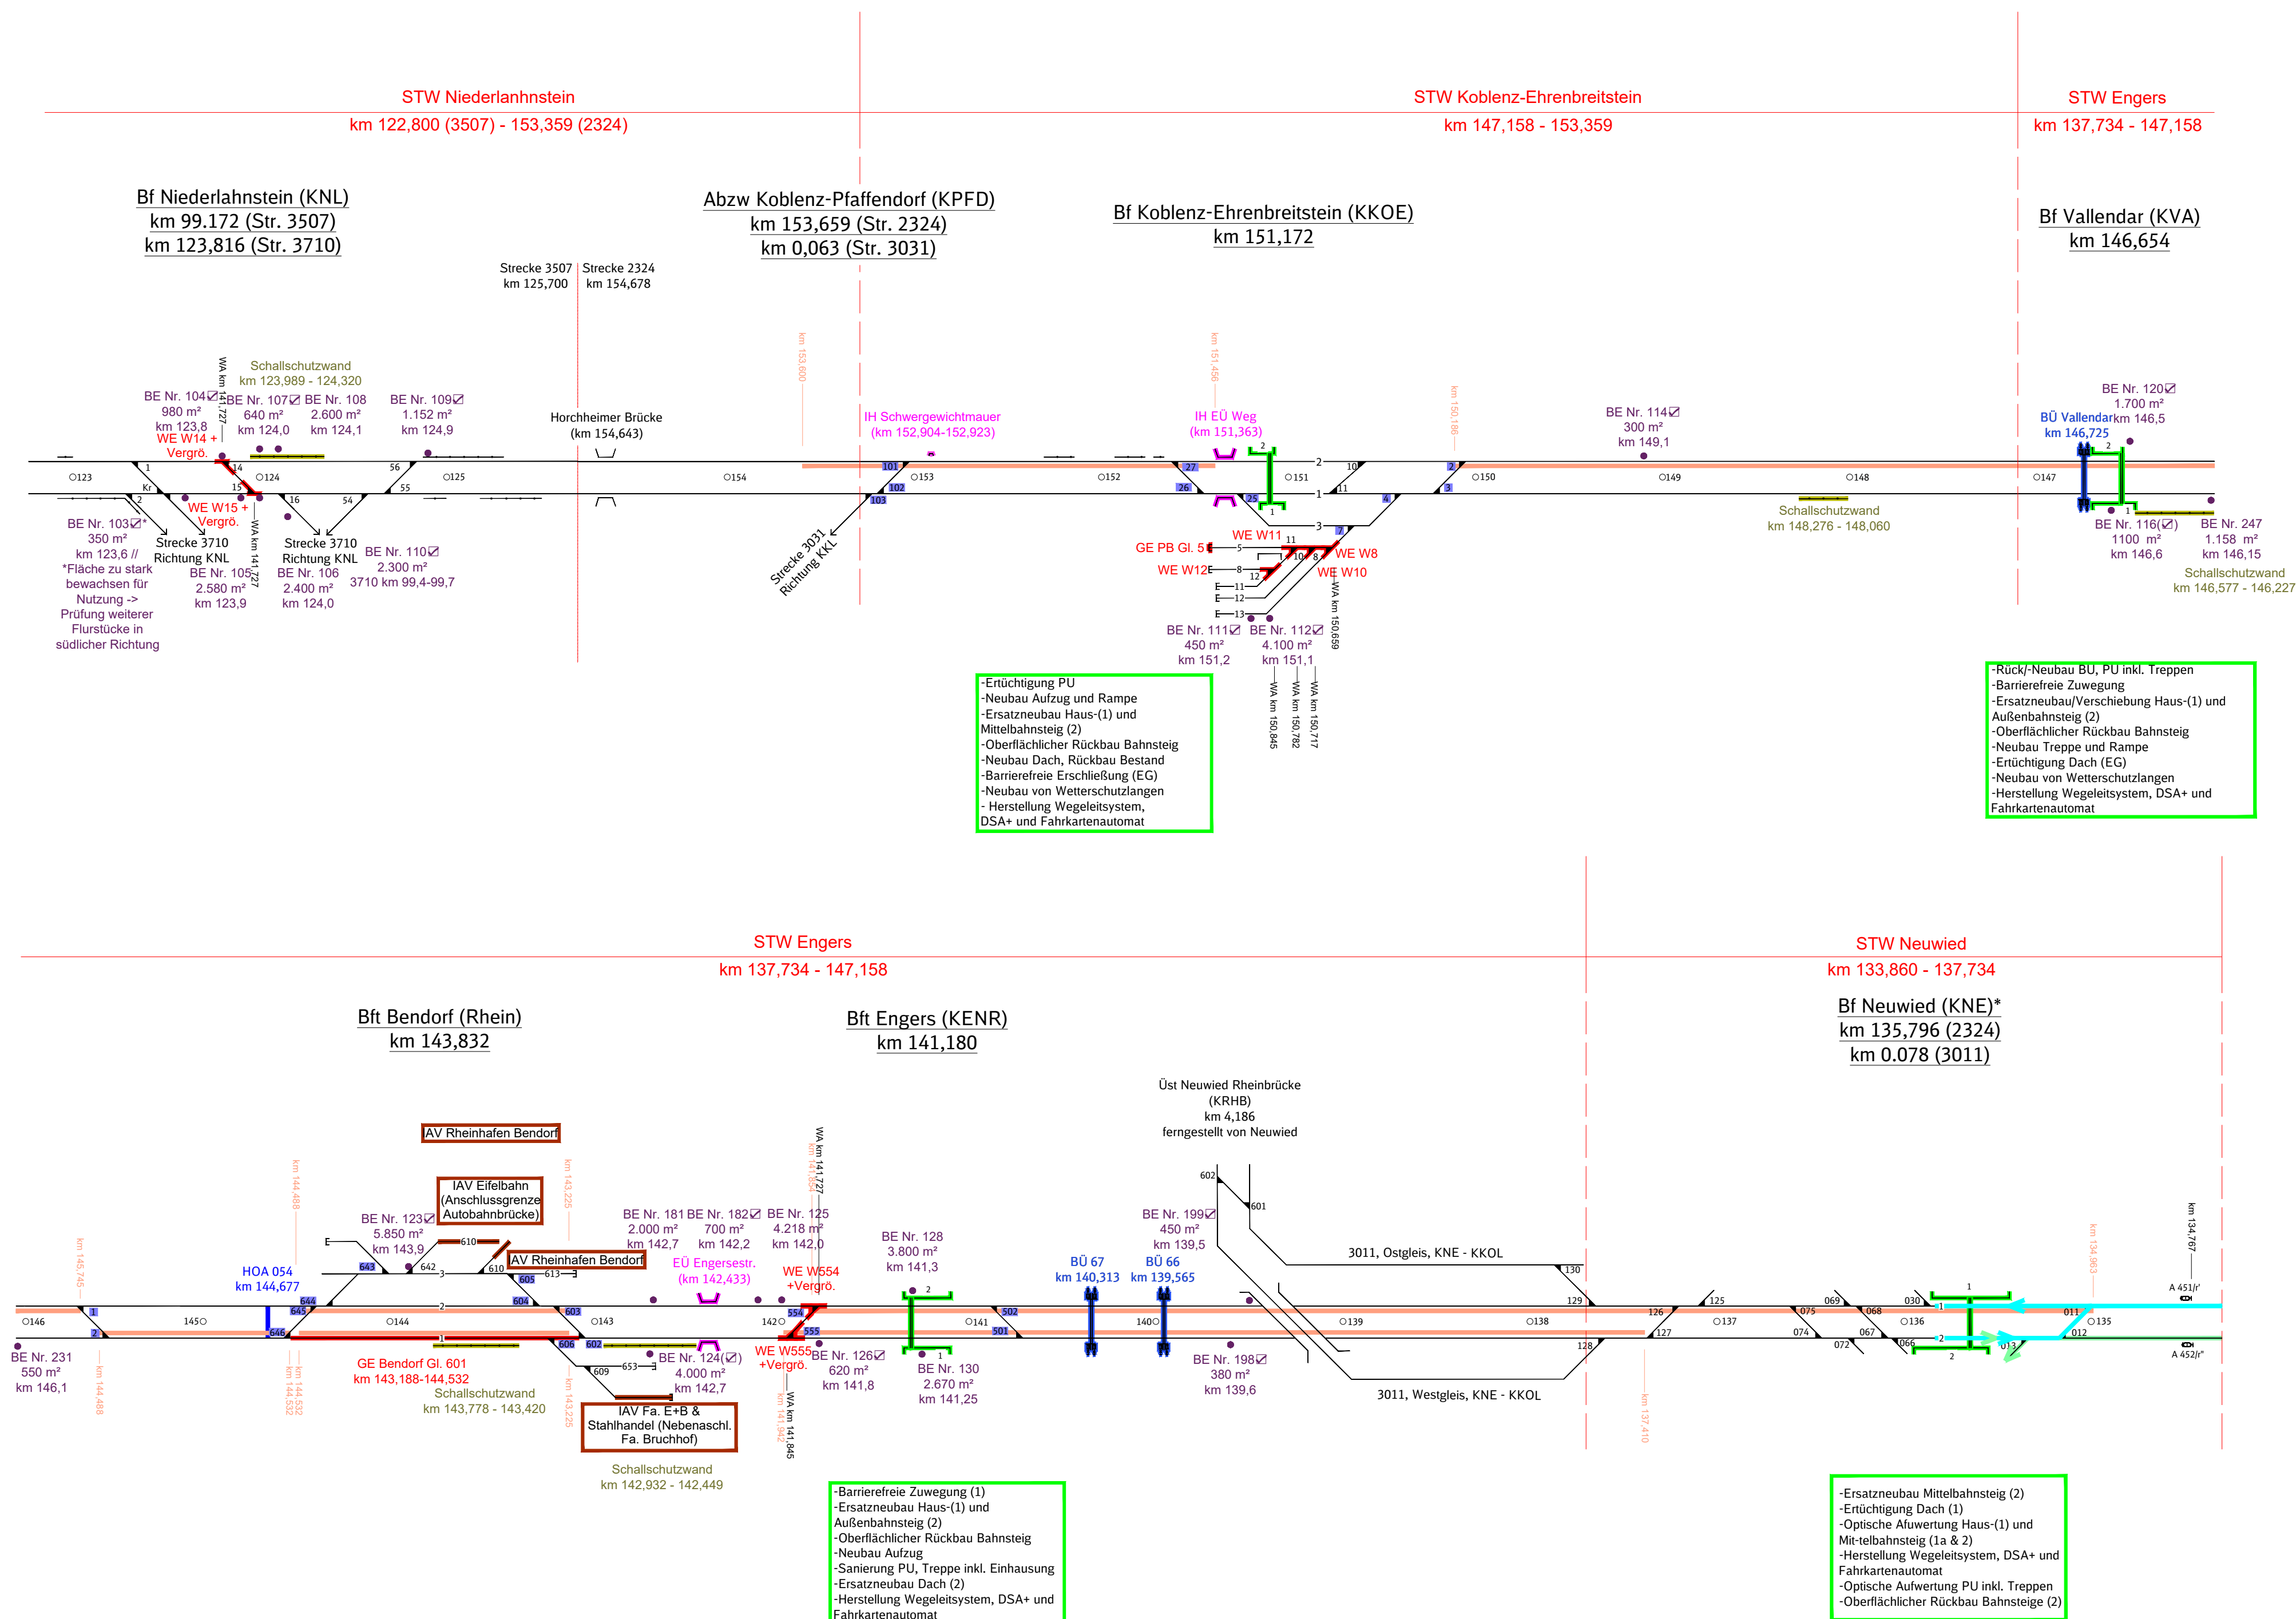

* Eine Detailansicht der gekennzeichneten Betriebsstellen ist auf den nachfolgenden Seiten abgebildet
24FEI75164 - Anlage 3.23a

Legende

: Oberbau

: Rückbau

: Verkehrsstationen

: KIB/KOB

: BÜ/ESTW

: Felshangsisicherung

: Schallschutzwand

: Anschließer

: Fahrdrahterneuerung

: Eingleisstelle

: Maßnahmen dritter

: BE-Fläche


: Bahnsteignummer

: 50 Hz Maßnahmen

Datei Stand: 16.05.2025



Detailansicht - Bauabschnitt 3 :
Bahnhof Niederlahnstein

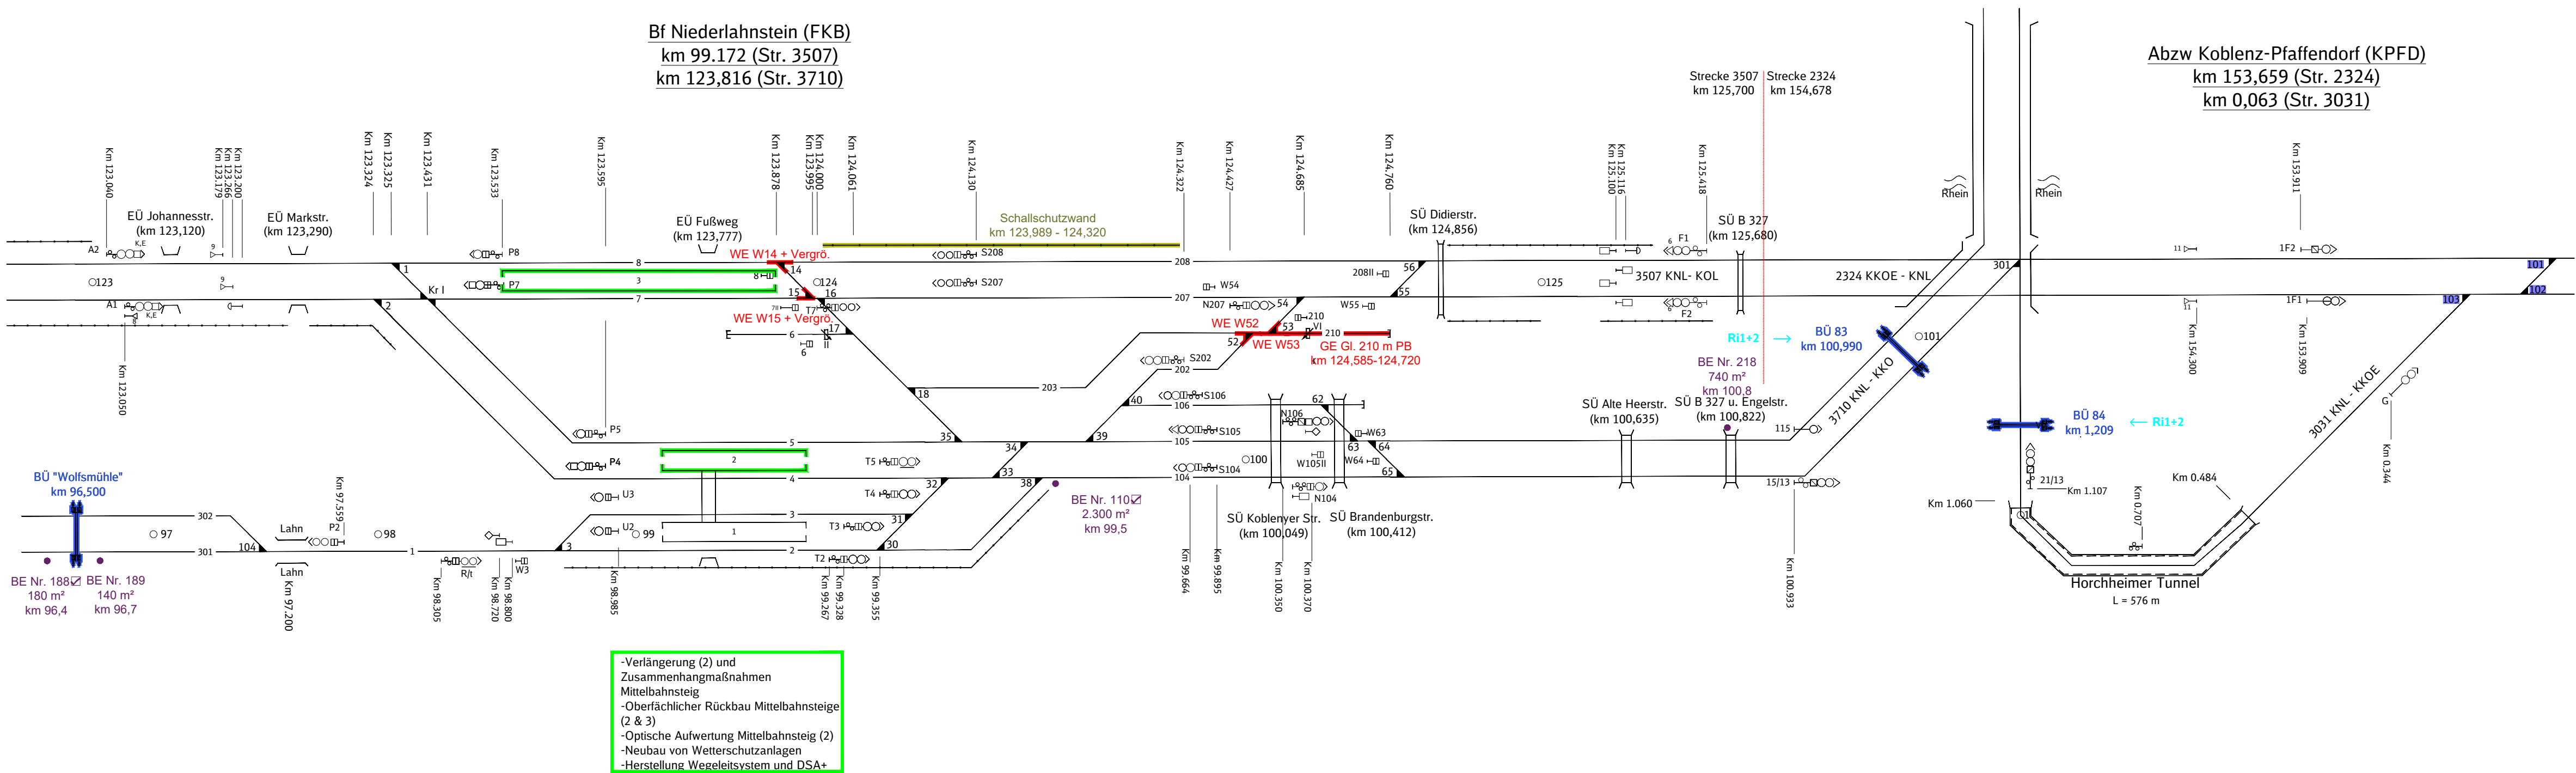


Legende

-  : Oberbau
-  : Rückbau
-  : Verkehrsstationen
-  : KIB/KOB
-  : BÜ/ESTW
-  : Felshangsisicherung
-  : Schallschutzwand
-  : Anschließer
-  : Fahrdrähterneuerung
-  : Eingleisstelle
-  : Maßnahmen dritter
-  : BE-Fläche
-  : Bahnsteignummer
-  : 50 Hz Maßnahmen
-  : Fahrweg vor IBN ESTW
-  : Fahrweg nach IBN ESTW

Datei Stand: 16.05.2025



Detailansicht - Bauabschnitt 3 : Bahnhof Neuwied

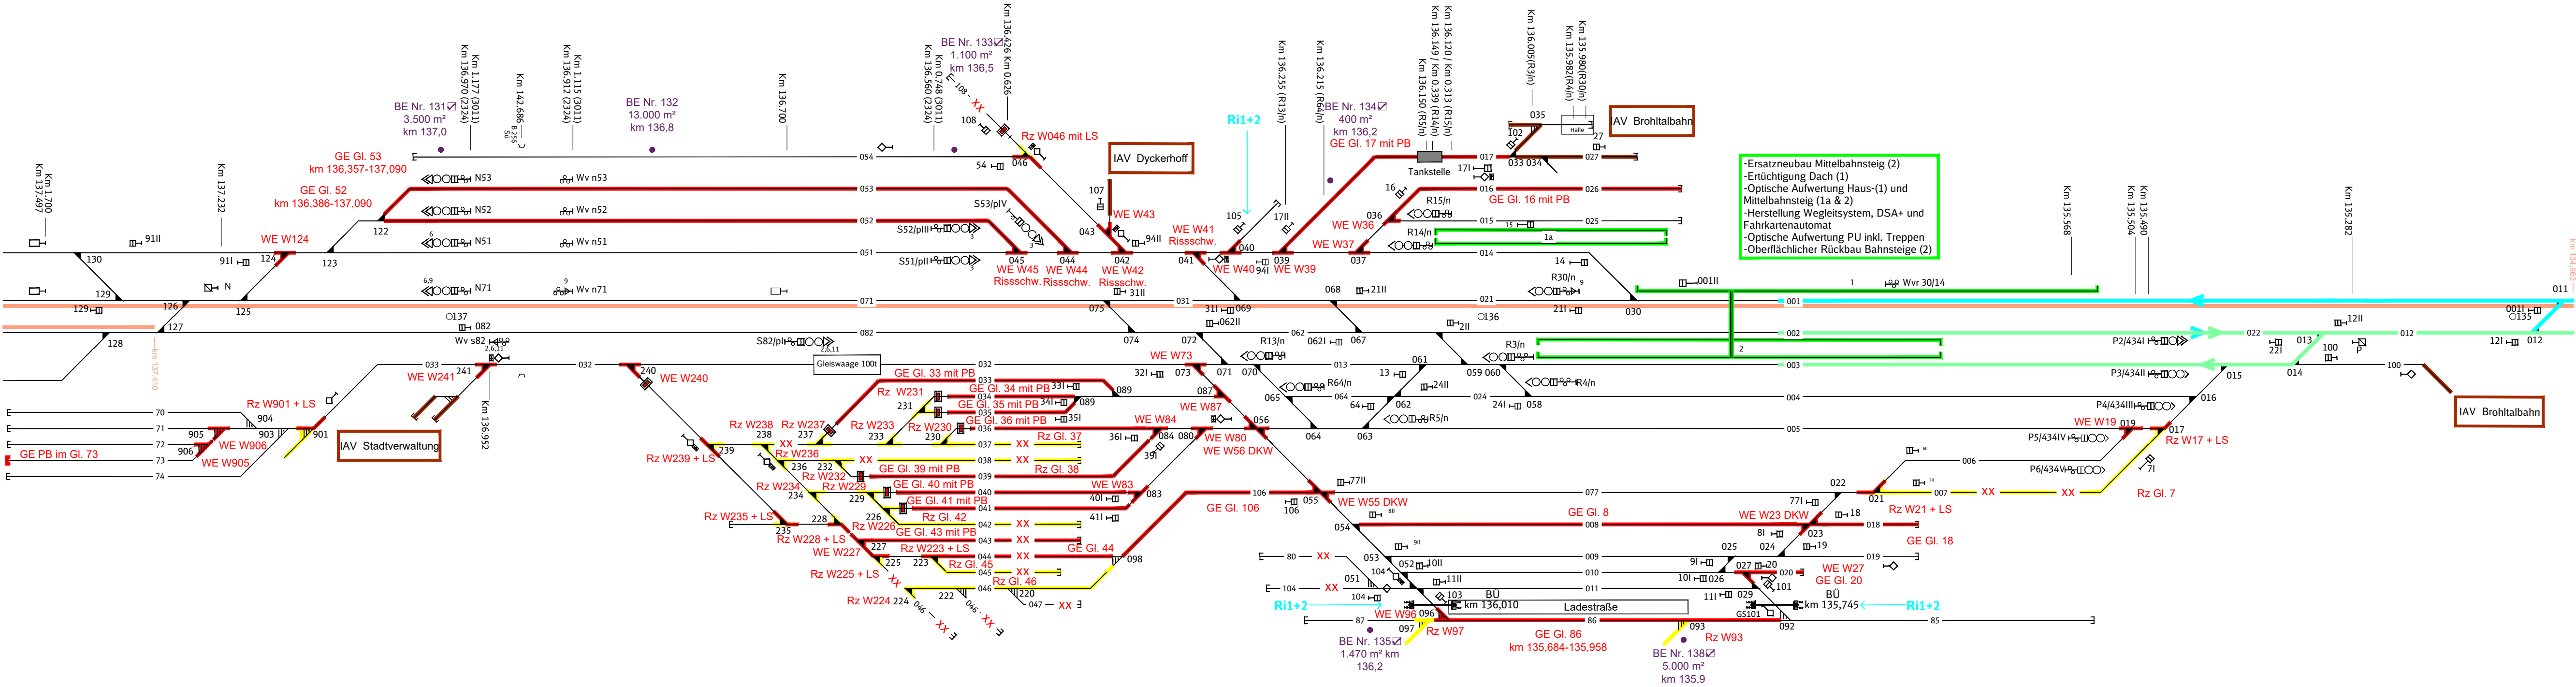

- : Oberbau
- : Rückbau
- : Verkehrsstationen
- : KIB/KOB
- : BÜ/ESTW
- : Felshangsicherung
- : Schallschutzwand
- : Anschließer
- : Fahrdrahrterneuerung
- : Eingleisstelle
- : Maßnahmen dritter
- : BE-Fläche
- : Bahnsteignummer
- : 50 Hz Maßnahmen
- : Fahrweg vor IBN ESTW
- : Fahrweg nach IBN ESTW



4. Planungsabschnitt

