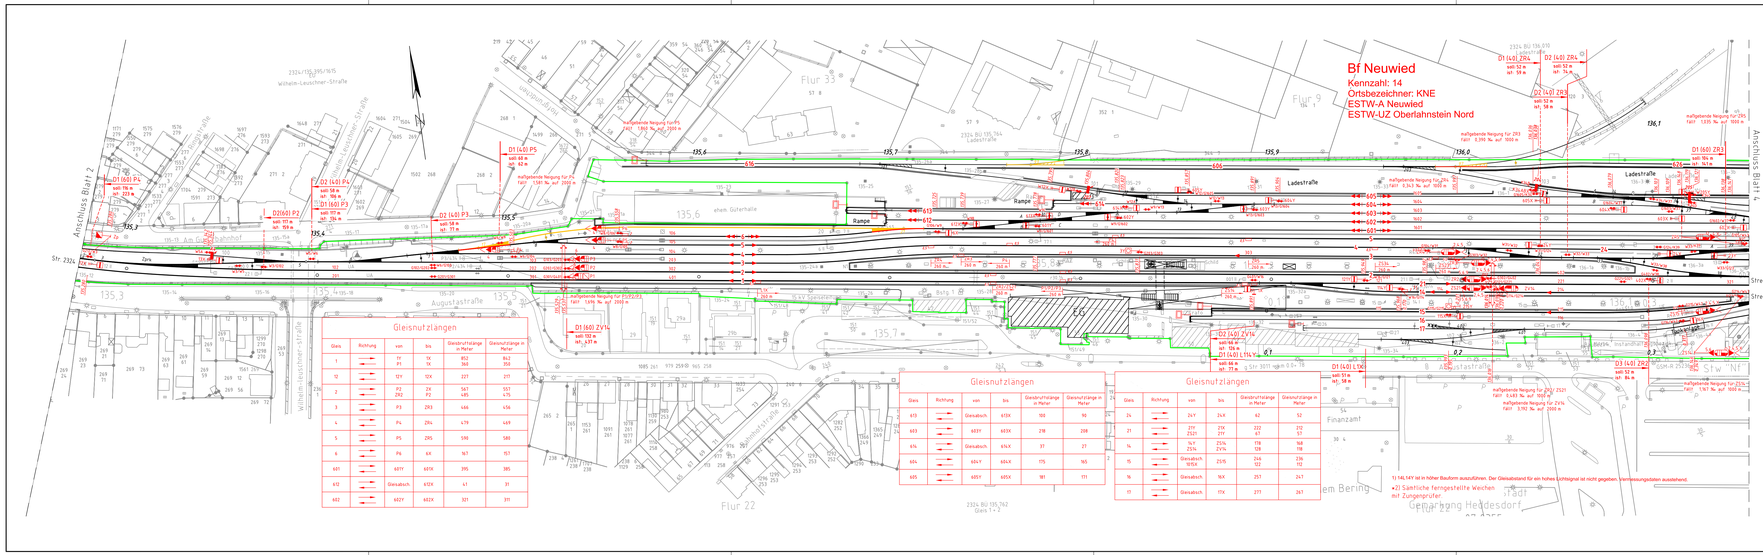
Bf Neuwied
Kennzahl: 14
Ortsbezeichner: KNE
ESTW-A Neuwied
ESTW-UZ Oberlahnstein Nord
Legende:
Bestand
Neubau
Ausbau
Korrespondierende Maßnahme
ESTW-A Engers/ ESTW-A Leutersdorf
Maßnahme
ETCS-Vorplanung
DB-Grenze
Anschluss Blatt 2
Anschluss Blatt 4
Ladestraße
Augustastraße
Wilhelm-Leuschner-Straße
Am Güterbahnhof
Flur 33
Flur 22
Flur 9
Gemarkung Heddesdorf
Finanzamt
Stw NF
Streckenkilometer
Streckenkilometer
Streckenkilometer