


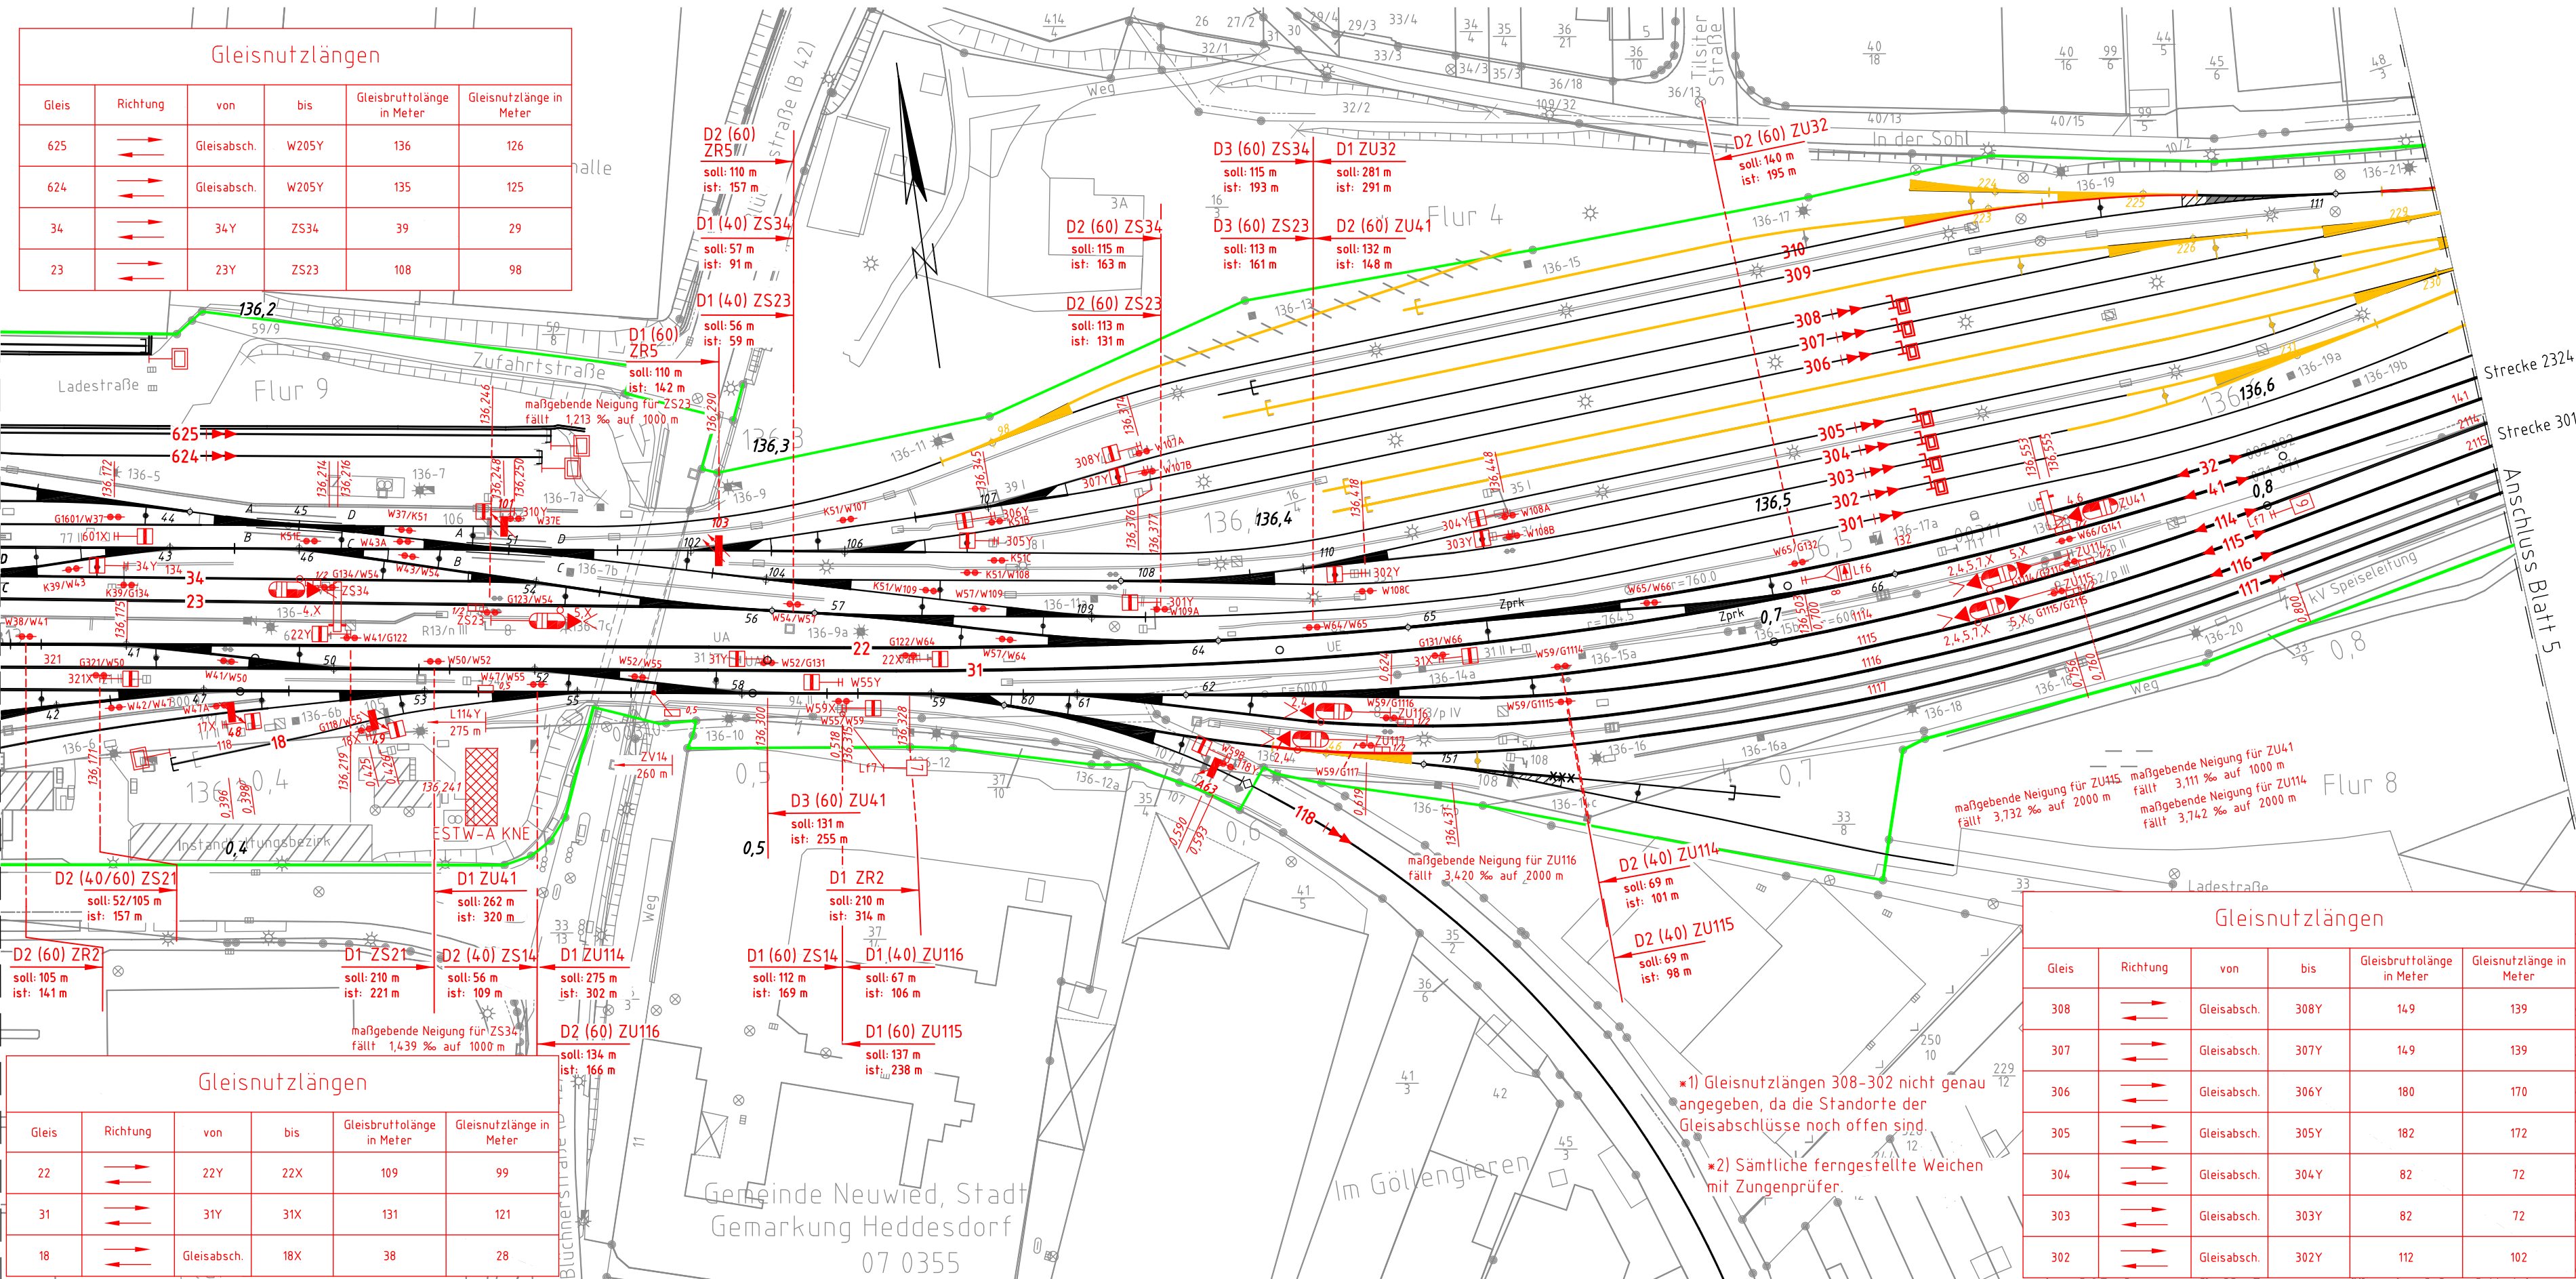

Gleisnutzlängen					
Gleis	Richtung	von	bis	Gleisbruttolänge in Meter	Gleisnutzlänge in Meter
625	→	Gleisabsch.	W205Y	136	126
624	→	Gleisabsch.	W205Y	135	125
34	→	34Y	ZS34	39	29
23	→	23Y	ZS23	108	98

Gleisnutzlängen					
Gleis	Richtung	von	bis	Gleisbruttolänge in Meter	Gleisnutzlänge in Meter
308	→	Gleisabsch.	308Y	149	139
307	→	Gleisabsch.	307Y	149	139
306	→	Gleisabsch.	306Y	180	170
305	→	Gleisabsch.	305Y	182	172
304	→	Gleisabsch.	304Y	82	72
303	→	Gleisabsch.	303Y	82	72
302	→	Gleisabsch.	302Y	112	102

Gleisnutzlängen					
Gleis	Richtung	von	bis	Gleisbruttolänge in Meter	Gleisnutzlänge in Meter
22	→	22Y	22X	109	99
31	→	31Y	31X	131	121
18	→	Gleisabsch.	18X	38	28

- Legende:
- Bestand
 - Neubau
 - Ausbau
 - Korrespondierende Maßnahme
 - ESTW-A Engers/ ESTW-A Leutersdorf Maßnahme
 - ETCS-Vorplanung
 - DB-Grenze

Grundlage: Ivt-Plan 2324 IA
Stand: 02/2018

Index: Änderungen bzw. Ergänzungen		Name:		Datum:	
Prüfvermerke					
die Übereinstimmung der Zeichnung mit der Ausführung bestätigt:		Freigabe zur Prüfung			
für den Auftragnehmer: Ort, Datum, Name in Druckbuchstaben, Unterschrift		Ort, Datum, Name in Druckbuchstaben, Unterschrift			
für die DB ... Ort, Datum, Name in Druckbuchstaben, Unterschrift		Prüfingenieur			
Interoperabilität geprüft (benannte Stelle), Name					
Ort, Datum, Name in Druckbuchstaben, Unterschrift		geprüft			
Qualitätssicherung					
Ort, Datum, Name in Druckbuchstaben, Unterschrift		geprüft			
Eisenbahn-Bundesamt					
		DB InfraGO Freigabe der Ausführungsunterlagen ☐ mit Regelungen durch den BVB Freigabe-Nr.:			
gleichgestellt mit Prüfexemplaren		Ort, Datum, Name in Druckbuchstaben, Unterschrift (BVB) Genehmigung zur Bauausführung			
Ort, Datum, Name in Druckbuchstaben, Unterschrift		Ort, Datum, Name in Druckbuchstaben, Unterschrift			
Bauherr: DB InfraGO DB InfraGO AG Post-Hochhaus DB Netz Jana Heimann Frankenstraße 1-3 56068 Koblenz		Projektleitung: DB InfraGO DB InfraGO AG Zentrale DB Netz Peter Barth Adam-Riese-Str. 11-13 60327 Frankfurt a. Main		Planung: wsp 12489 Berlin Rudower Chaussee 12 F Tel. 030 / 420808-0	
Ort, Datum, Unterschrift		Ort, Datum, Unterschrift		Ort, Datum, Unterschrift	
Lageskizze (unmaßstäblich):		Auftragnehmer (ANI):			
		Projektnummer DB:			
		BIM-Datencodierung:			
		Planzeichen:			
		SLP			
		Planart:			
		Sicherungstechnischer Lageplan			
		Höhen- und Koordinatensystem:			
		DB_Ref			
		Einwirkungen (Lastmodell):			
		-			
Bauwerksnummer:		BW-Kennziffer:		Barcodenummer:	
Strecke: 2324		Streckenabschnitt: Neuwied			
1:1000		Erstellt: 24.01.2025		Grell	
EP		Geprüft: 24.01.2025		Daxenberger	
Freigegeben		Datum		Name	
		de		970x297	
ESTW-A Neuwied Stellwerkserneuerung UZ Oberlahnstein Nord					
KNE_EP_LST_SLP_BL04_XXXXXXXXXX				0101	Blatt 4+