


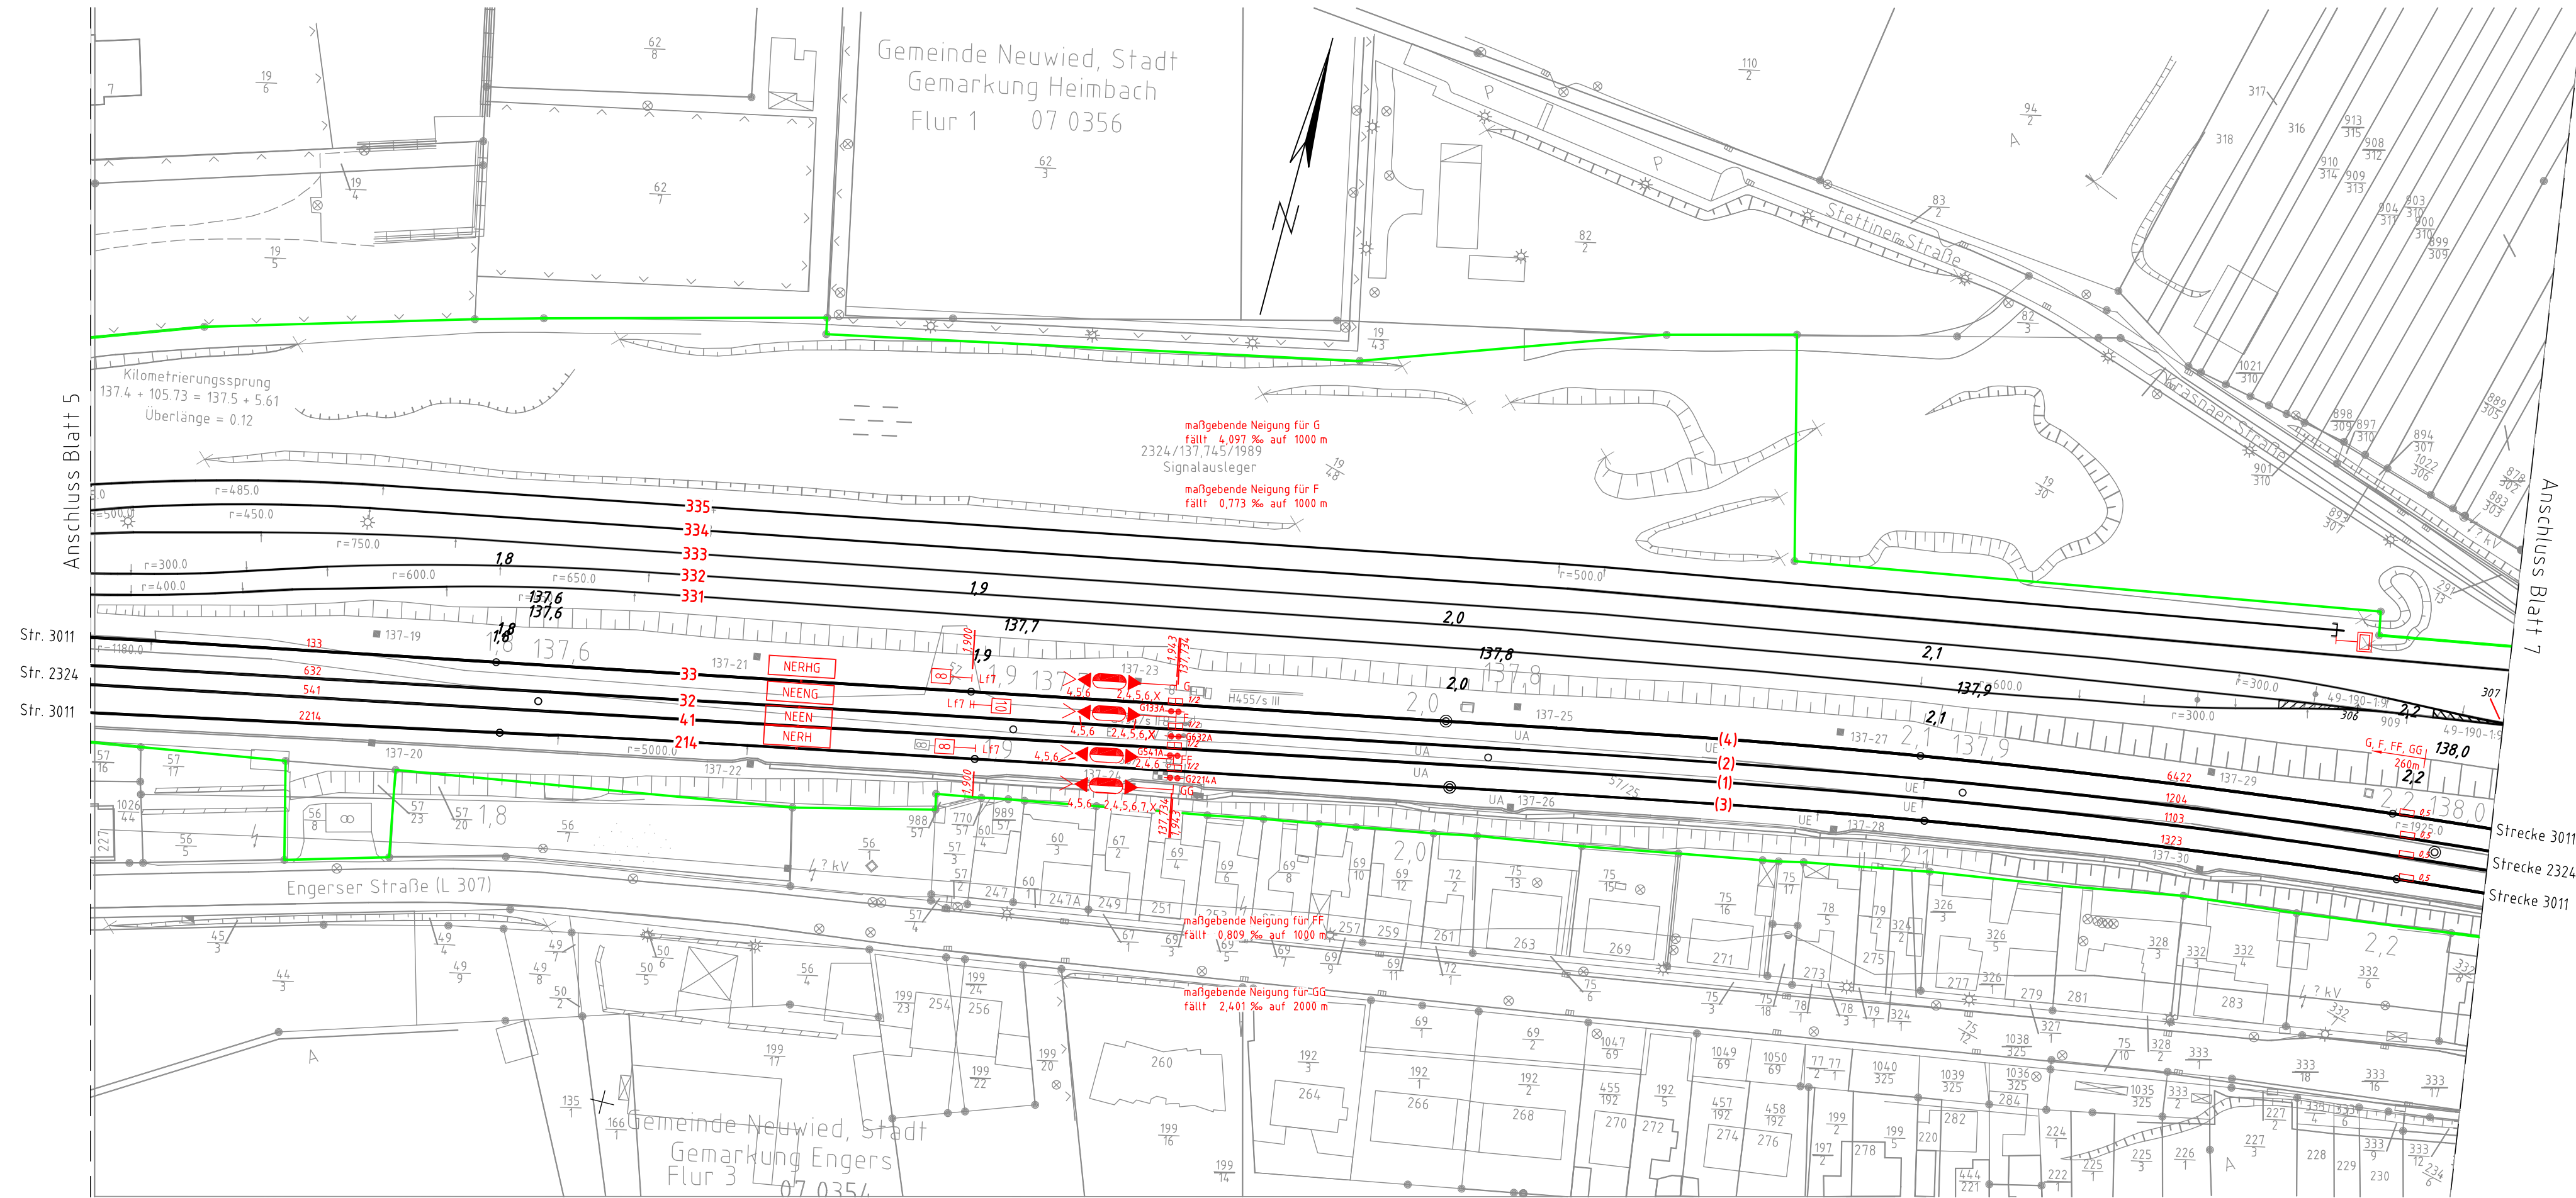

- Legende:
- Bestand
 - Neubau
 - Ausbau
 - Korrespondierende Maßnahme
 - ESTW-A Engers/ ESTW-A Leutersdorf
 - Maßnahme
 - ETCS-Vorplanung
 - DB-Grenze

Grundlage: Ivt-Plan 2324 IE
Stand: 02/2018

Index: Änderungen bzw. Ergänzungen		Name:		Datum:	
Prüfvermerke					
die Übereinstimmung der Zeichnung mit der Ausführung bestätigt:			Freigabe zur Prüfung		
für den Auftragnehmer: Ort, Datum, Name in Druckbuchstaben, Unterschrift			Ort, Datum, Name in Druckbuchstaben, Unterschrift		
für die DB ... Ort, Datum, Name in Druckbuchstaben, Unterschrift			Prüfingenieur		
Interoperabilität geprüft (benannte Stelle), Name					
Ort, Datum, Name in Druckbuchstaben, Unterschrift			geprüft		
Qualitätssicherung					
Ort, Datum, Name in Druckbuchstaben, Unterschrift			geprüft		
Eisenbahn-Bundesamt					
			DB InfraGO Freigabe der Ausführungsunterlagen ☐ mit Regelungen durch den BVB Freigabe-Nr.:		
gleichgestellt mit Prüfexemplaren			Ort, Datum, Name in Druckbuchstaben, Unterschrift (BVB) Genehmigung zur Bauausführung		
Ort, Datum, Name in Druckbuchstaben, Unterschrift			Ort, Datum, Name in Druckbuchstaben, Unterschrift		
Bauherr: DB InfraGO DB InfraGO AG Post-Hochhaus DB Netz Jana Heimann Frankenstraße 1-3 56068 Koblenz		Projektleitung: DB InfraGO DB InfraGO AG Zentrale DB Netz Peter Barth Adam-Riese-Str. 11-13 60327 Frankfurt a. Main		Planung: WSP 12489 Berlin Rudower Chaussee 12 F Tel. 030 / 420808-0	
Ort, Datum, Unterschrift		Ort, Datum, Unterschrift		Ort, Datum, Unterschrift	
Lageskizze (unmaßstäblich):		Projektnummer DB:		BIM-Datencodierung:	
				-	
		Planzeichen:		SLP	
		Planart:		Sicherungstechnischer Lageplan	
		Höhen- und Koordinatensystem:		DB_Ref	
		Einwirkungen (Lastmodell):		-	
Bauwerksnummer:		BW-Kennziffer:		Barcodenummer:	
Strecke: 2324		Streckenabschnitt: Neuwied			
1:1000		Erstellt: 24.01.2025		Grell	
EP		Geprüft: 24.01.2025		Daxenberger	
Freigegeben		Datum		Name	
		de		970x297	
ESTW-A Neuwied Stellwerkserneuerung UZ Oberlathstein Nord					
KNE_EP_LST_SLP_BL06_XXXXXXXXXX				0101 Blatt 6+	