


Datum: 23.01.2025 Zeit: 10:18:32 Name: DEAS50283
Datei: V:\2170513-EP\SI\Neuwied\KNE\Arbeitsordner_Berlin\01_Signallageplan\KNE_EP_LST_SLP_BL01_XXXXXXXXXX_001_V.dwg

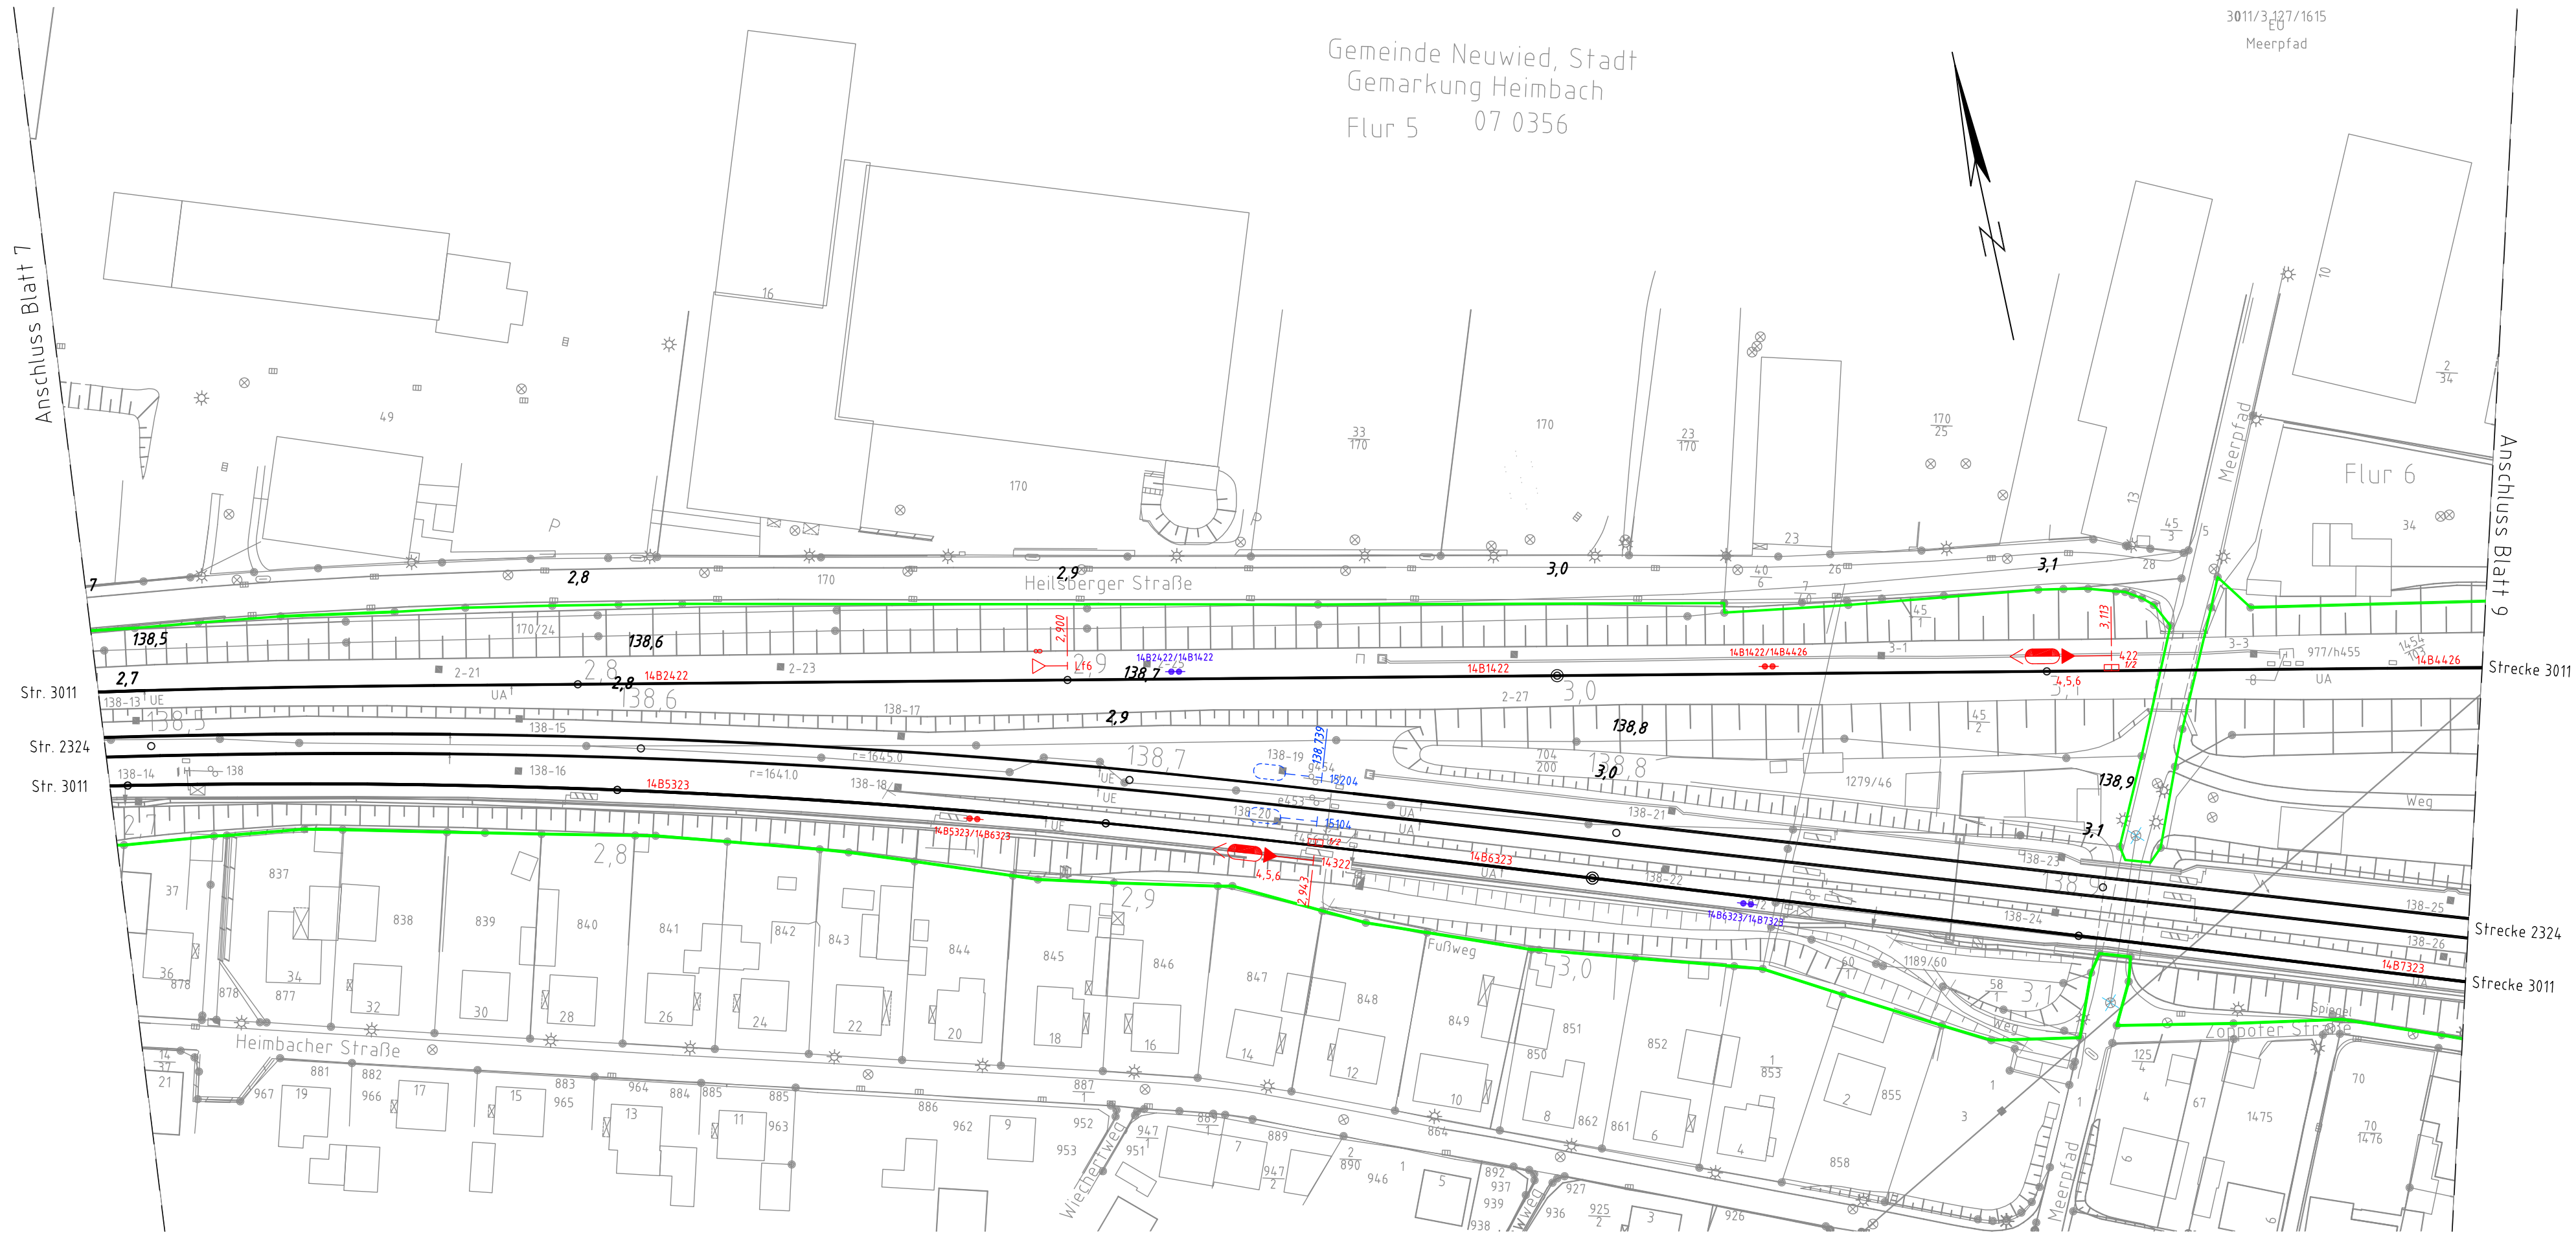

- Legende:
- Bestand
 - Neubau
 - Ausbau
 - Korrespondierende Maßnahme
 - ESTW-A Engers/ ESTW-A Leutersdorf
 - Maßnahme
 - ETCS-Vorplanung
 - DB-Grenze

Grundlage: Ivt-Plan 2324 IG
Stand: 09/2017

Index: Änderungen bzw. Ergänzungen		Name:		Datum:	
Prüfvermerke					
die Übereinstimmung der Zeichnung mit der Ausführung bestätigt:			Freigabe zur Prüfung		
für den Auftragnehmer: Ort, Datum, Name in Druckbuchstaben, Unterschrift			Ort, Datum, Name in Druckbuchstaben, Unterschrift		
für die DB ... Ort, Datum, Name in Druckbuchstaben, Unterschrift			Prüfingenieur		
Interoperabilität geprüft (benannte Stelle), Name					
Ort, Datum, Name in Druckbuchstaben, Unterschrift			geprüft		
Qualitätssicherung					
Ort, Datum, Name in Druckbuchstaben, Unterschrift			geprüft		
Eisenbahn-Bundesamt					
Freigabe der Ausführungsunterlagen ☐ mit Regelungen durch den BVB Freigabe-Nr.:					
Ort, Datum, Name in Druckbuchstaben, Unterschrift (BVB)					
Gleichgestellt mit Prüfexemplaren			Genehmigung zur Bauausführung		
Ort, Datum, Name in Druckbuchstaben, Unterschrift			Ort, Datum, Name in Druckbuchstaben, Unterschrift		
Bauherr: DB InfraGO AG Post-Hochhaus DB Netz Jana Heimann Frankenstraße 1-3 56068 Koblenz		Projektleitung: DB InfraGO AG Zentrale DB Netz Peter Barth Adam-Riese-Str. 11-13 60327 Frankfurt a. Main		Planung: wsp 12489 Berlin Rudower Chaussee 12 F Tel. 030 / 420808-0	
Ort, Datum, Unterschrift		Ort, Datum, Unterschrift		Auftragnehmer (ANI):	
Lageskizze (unmaßstäblich):		Ort, Datum, Unterschrift		Ort, Datum, Unterschrift	
Str. 2324 Mühlheim (Ruhr)		Str. 2324 Niederrhein		Str. 3011 Koblenz	
Bauwerksnummer: 11000		BW-Kennziffer: -		Barcodenummer: -	
Strecke: 2324		Streckenabschnitt: Neuwied		Projektnummer DB: -	
1:1000		Erstellt 24.01.2025 Grell		BIM-Datencodierung: -	
EP		Geprüft 24.01.2025 Daxenberger		Planzeichen: SLP	
		Datum		Planart: Sicherungstechnischer Lageplan	
		de		Höhen- und Koordinatensystem: DB_Ref	
		Name		Einwirkungen (Lastmodell): -	
		970x297		Entwurfsgeschwindigkeit: -	
				Kilometer: km 138,4+91 bis km 138,9+75	
ESTW-A Neuwied Stellwerkserneuerung UZ Oberlahnstein Nord					
KNE_EP_LST_SLP_BL08_XXXXXXXXXX				0101 Blatt 8+	