


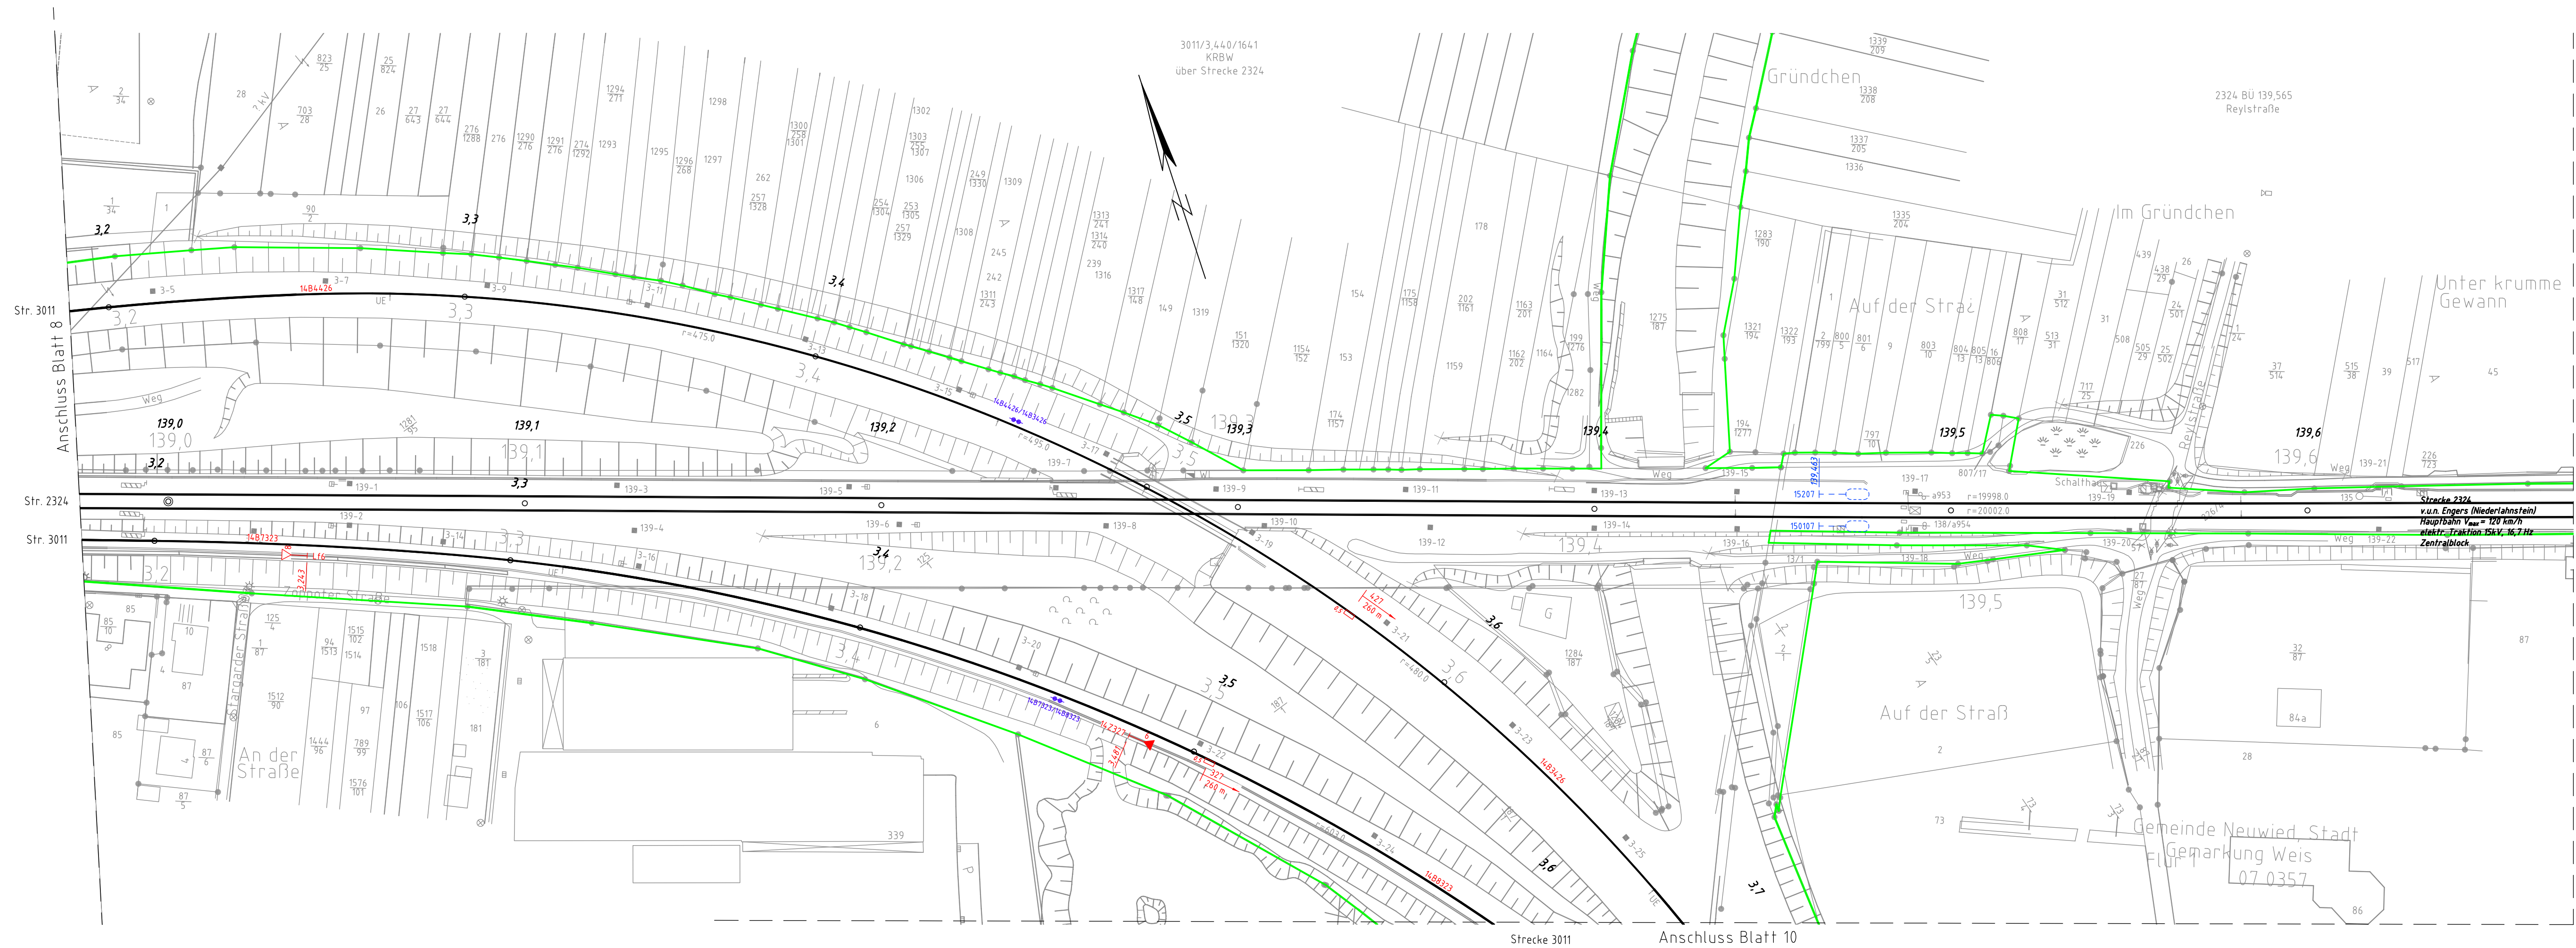

- Legende:
- Bestand
 - Neubau
 - Ausbau
 - Korrespondierende Maßnahme
 - ESTW-A Engers/ ESTW-A Leutersdorf Maßnahme
 - ETCS-Vorplanung
 - DB-Grenze

Grundlage: Ivl-Plan 2324 IH
Stand: 02/2018

Index: Änderungen bzw. Ergänzungen		Name:		Datum:	
Prüfvermerke					
die Übereinstimmung der Zeichnung mit der Ausführung bestätigt:			Freigabe zur Prüfung		
für den Auftragnehmer: Ort, Datum, Name in Druckbuchstaben, Unterschrift			Ort, Datum, Name in Druckbuchstaben, Unterschrift Prüfingenieur		
für die DB ... Ort, Datum, Name in Druckbuchstaben, Unterschrift					
Interoperabilität geprüft (benannte Stelle), Name					
Ort, Datum, Name in Druckbuchstaben, Unterschrift			geprüft		
Qualitätssicherung					
Ort, Datum, Name in Druckbuchstaben, Unterschrift			geprüft		
Eisenbahn-Bundesamt					
☐ Freigabe der Ausführungsunterlagen ☐ mit Regelungen durch den BVB			Freigabe-Nr:		
gleichgestellt mit Prüfexemplaren			Ort, Datum, Name in Druckbuchstaben, Unterschrift (BVB) Genehmigung zur Bauausführung		
Ort, Datum, Name in Druckbuchstaben, Unterschrift			Ort, Datum, Name in Druckbuchstaben, Unterschrift		
Bauherr: DB InfraGO AG Post-Hochhaus DB Netz Jana Heimann Frankenstraße 1-3 56068 Koblenz		Projektleitung: DB InfraGO AG Zentrale DB Netz Peter Barth Adam-Riese-Str. 11-13 60327 Frankfurt a. Main		Planung: 12468 Berlin Rudolf-Charlotte 12 F Tel. 030 / 420608-0	
Ort, Datum, Unterschrift		Ort, Datum, Unterschrift		Ort, Datum, Unterschrift	
Lageskizze (unmaßstäblich):		Ort, Datum, Unterschrift		Ort, Datum, Unterschrift	
				Projektnummer DB: BIM-Datencodierung: Planzeichen: Planart: Sicherungstechnischer Lageplan Höhen- und Koordinatensystem: DB_Ref Einwirkungen (Lastmodell): Entwurfsgeschwindigkeit: Kilometer: km 138,9+75 bis km 139,6+75	
Bauwerksnummer: 2324		BW-Kennziffer: -		Barcode Nummer: -	
Strecke: 2324		Streckenabschnitt: Neuwied			
1:1000		Erstellt: 24.01.2025		Grell	
EP		Geprüft: 24.01.2025		Daxenberger	
		Datum		Name	
		de		1188x297	
ESTW-A Neuwied Stellwerkserneuerung UZ Oberlahnstein Nord					
KNE_EP_LST_SLP_BL09_XXXXXXX				0101 Blatt 9+	