


Datum: 23.01.2025 Zeit: 10:18:32 Name: DEAS50283 Datei: V:\2107513-EP\SI\Neuwied\KNE\Arbeitsordner_Berlin\01_Signallageplan\KNE_EP_LST_SLP_BL01_XXXXXXX_0101_V.dwg

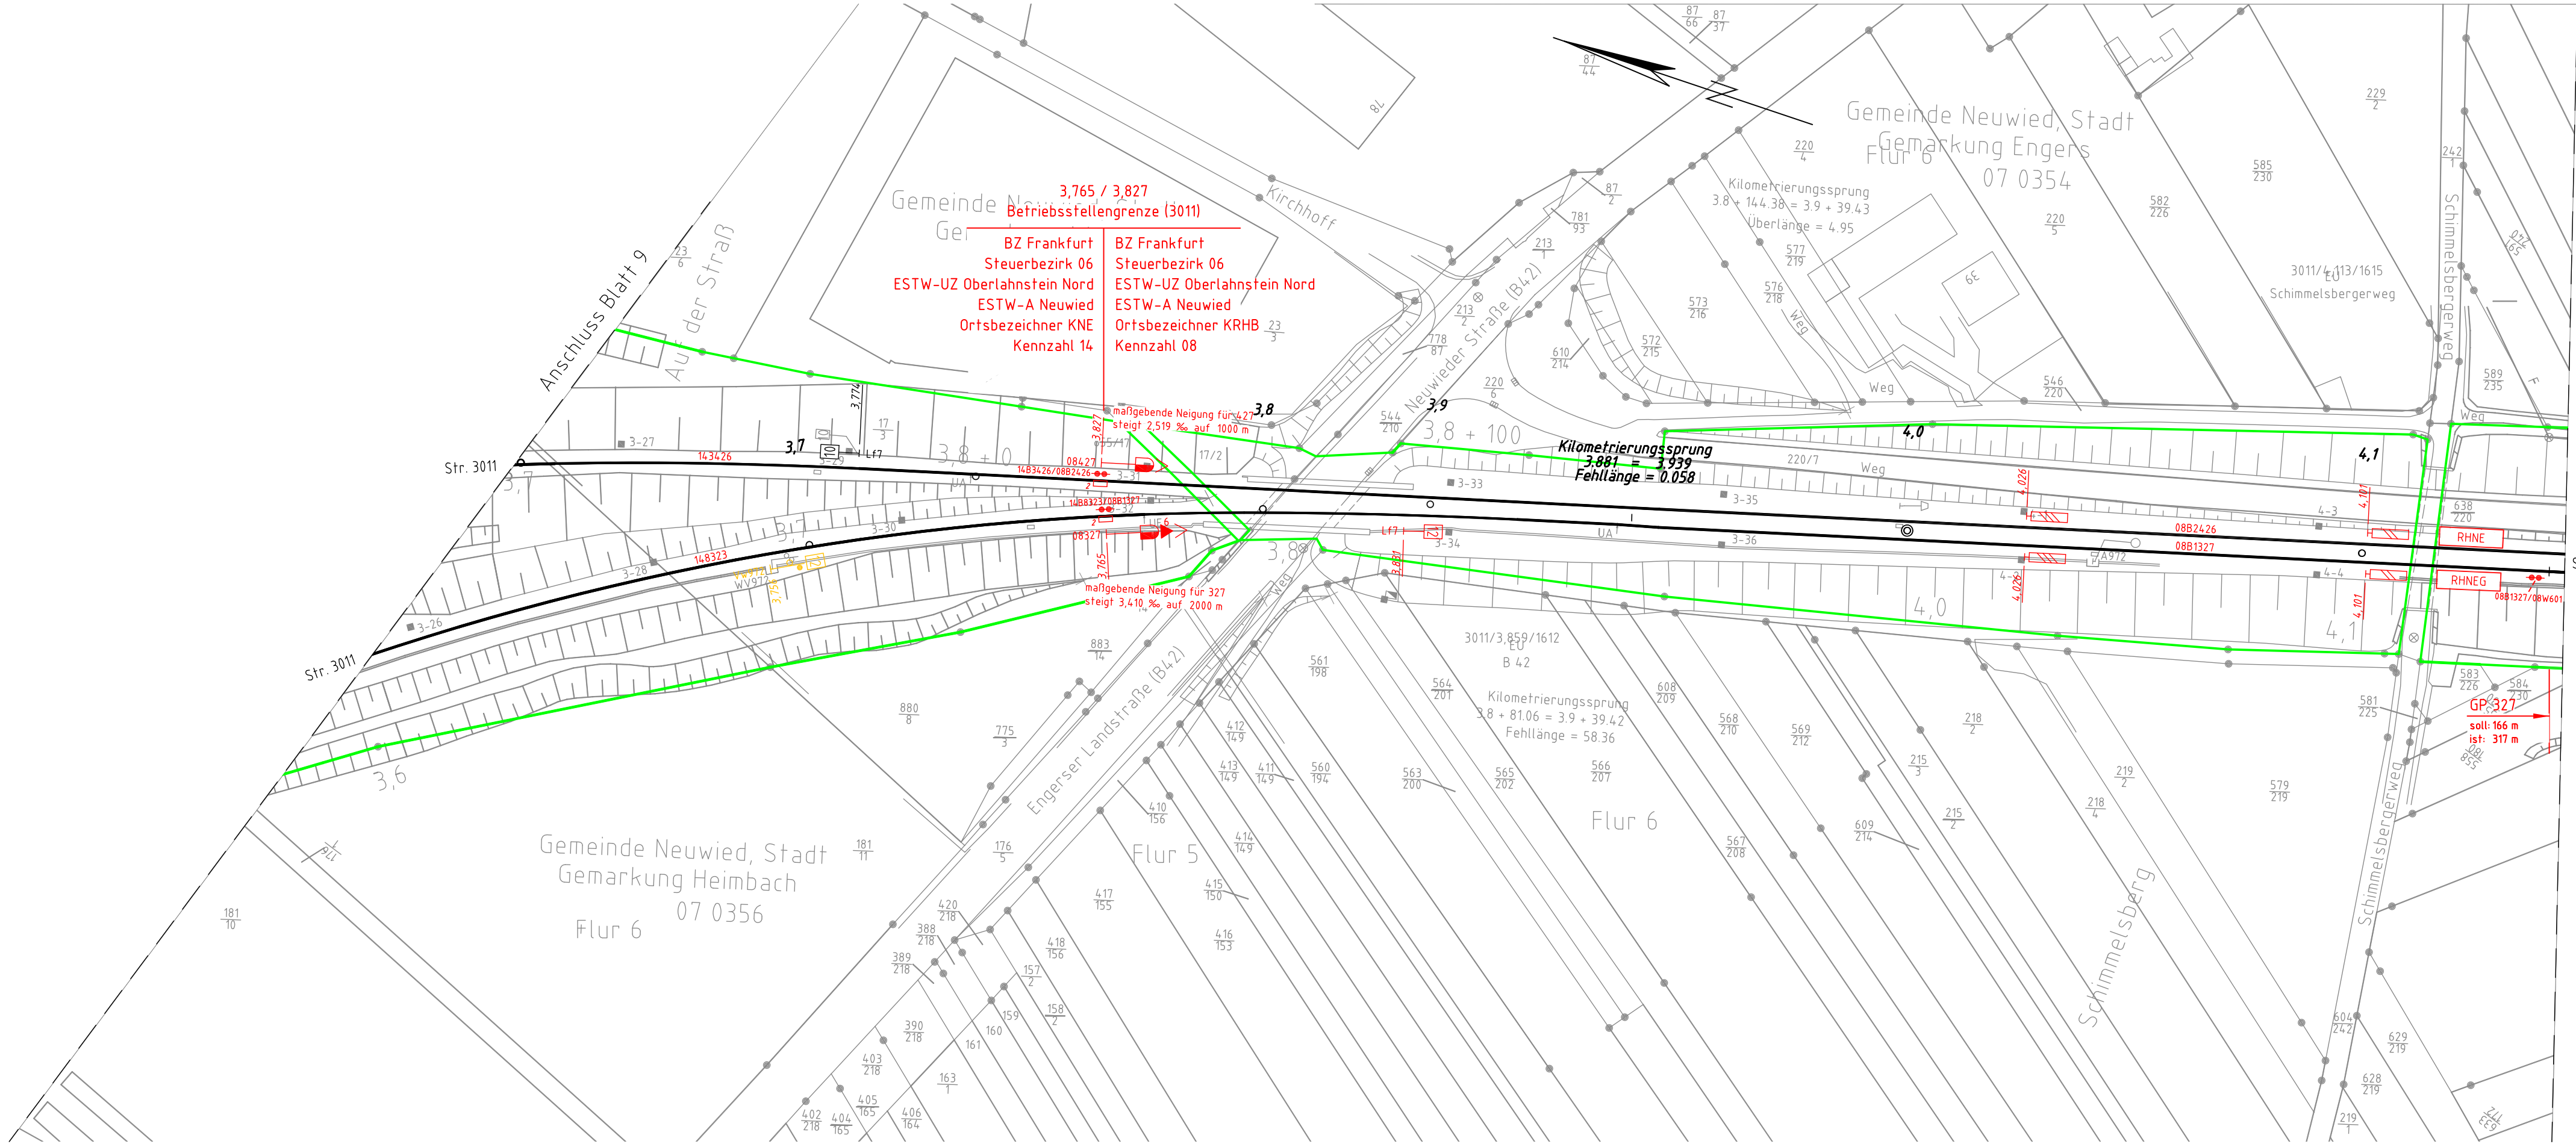

Grundlage: Ivt-Plan 3011 AB
Stand: 08/2022

Index: Änderungen bzw. Ergänzungen		Name:		Datum:	
Prüfvermerke					
die Übereinstimmung der Zeichnung mit der Ausführung bestätigt:			Freigabe zur Prüfung		
für den Auftragnehmer: Ort, Datum, Name in Druckbuchstaben, Unterschrift			Ort, Datum, Name in Druckbuchstaben, Unterschrift		
für die DB ... Ort, Datum, Name in Druckbuchstaben, Unterschrift			Prüfingenieur		
Interoperabilität geprüft (benannte Stelle), Name					
Ort, Datum, Name in Druckbuchstaben, Unterschrift			geprüft		
Qualitätssicherung					
Ort, Datum, Name in Druckbuchstaben, Unterschrift			geprüft		
Eisenbahn-Bundesamt					
Freigabe der Ausführungsunterlagen ☐ mit Regelungen durch den BVB Freigabe-Nr.:					
gleichgestellt mit Prüfexemplaren			Ort, Datum, Name in Druckbuchstaben, Unterschrift (BVB) Genehmigung zur Bauausführung		
Ort, Datum, Name in Druckbuchstaben, Unterschrift			Ort, Datum, Name in Druckbuchstaben, Unterschrift		
Bauherr: DB InfraGO AG Post-Hochhaus DB Netz Jana Heimann Frankenstraße 1-3 56068 Koblenz		Projektleitung: DB InfraGO AG Zentrale DB Netz Peter Barth Adam-Riese-Str. 11-13 60327 Frankfurt a. Main		Planung: wsp 12489 Berlin Rudower Chaussee 12 F Tel. 030 / 420808-0	
Ort, Datum, Unterschrift		Ort, Datum, Unterschrift		Ort, Datum, Unterschrift	
Lageskizze (unmaßstäblich): 			Projektnummer DB: BIM-Datencodierung: - Planzeichen: SLP Planart: Sicherungstechnischer Lageplan Höhen- und Koordinatensystem: - DB_Ref Einwirkungen (Lastmodell): - Entwurfsgeschwindigkeit: - Kilometer: km 3,5+98 bis km 4,1+45		
Bauwerksnummer:		BW-Kennziffer:		Barcodenummer:	
Strecke: 3011		Streckenabschnitt: Neuwied			
1:1000		Erstellt 24.01.2025 Grell		ESTW-A Neuwied Stellwerkserneuerung UZ Oberlahnstein Nord	
EP		Geprüft 24.01.2025 Daxenberger			
		Freigegeben			
		Datum		Name	
		de		970x297	
KNE_EP_LST_SLP_BL10_XXXXXXXXXX				0101	Blatt 10+