


Blatt: 03/14/005 3. Aufl. 03/2018
Date: 14.07.2018 13:45:00
Name: DB/552903
Date: 14.07.2018 13:45:00
Name: DB/552903
Date: 14.07.2018 13:45:00
Name: DB/552903

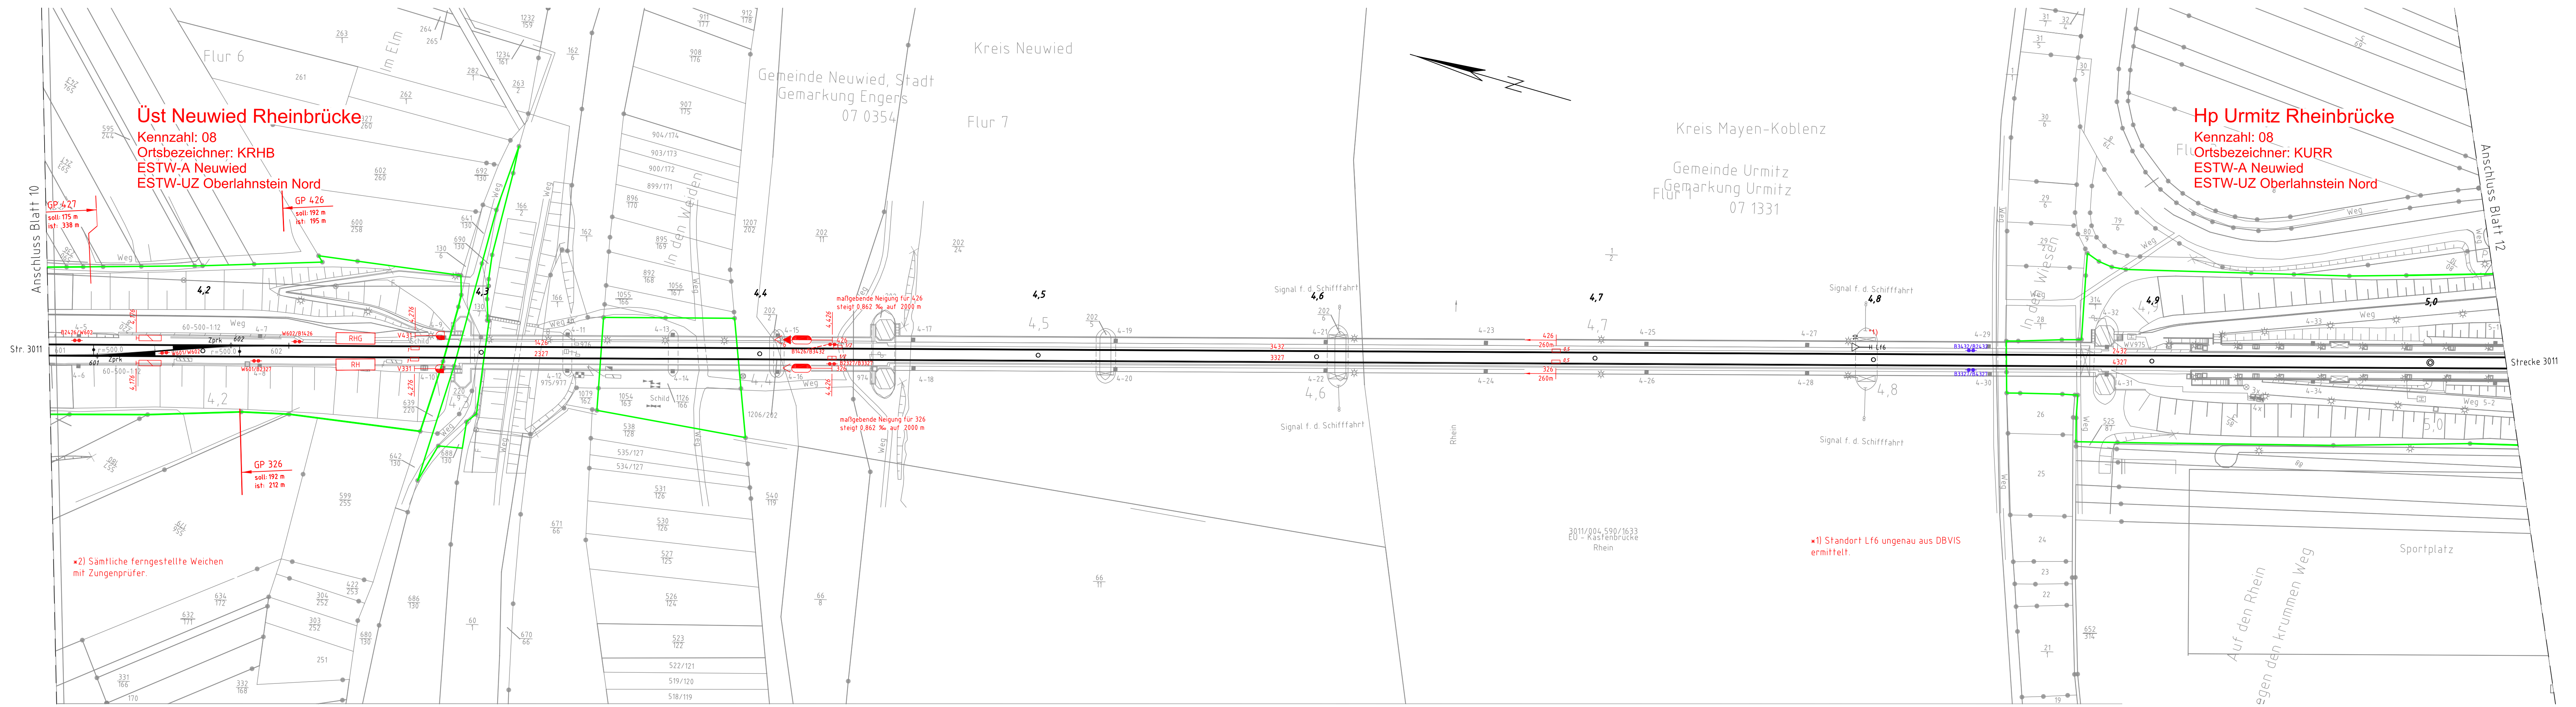

- Legende:
- Bestand
 - Neubau
 - Ausbau
 - Korrespondierende Maßnahme
 - ESTW-A Engers/ ESTW-A Leutersdorf
 - Maßnahme
 - ETCS-Vorplanung
 - DB-Grenze

Grundlage: Ivl-Plan 3011 AC
Stand: 03/2018

Index: Änderungen bzw. Ergänzungen		Name:		Datum:	
Prüfvermerke					
die Übereinstimmung der Zeichnung mit der Ausführung bestätigt:		Freigabe zur Prüfung			
für den Auftragnehmer:		Ort, Datum, Name in Druckbuchstaben, Unterschrift		Ort, Datum, Name in Druckbuchstaben, Unterschrift	
für die DB ...		Ort, Datum, Name in Druckbuchstaben, Unterschrift		Prüfingenieur	
Interoperabilität geprüft (Benannte Stelle), Name					
Ort, Datum, Name in Druckbuchstaben, Unterschrift		geprüft			
Qualitätssicherung					
Ort, Datum, Name in Druckbuchstaben, Unterschrift		geprüft			
Eisenbahn-Bundesamt					
Freigabe der Ausführungsunterlagen		☐ mit Regelungen durch den BVB			
Freigabe-Nr.:					
gleichgestellt mit Prüfexemplaren		Ort, Datum, Name in Druckbuchstaben, Unterschrift (BVB)		Genehmigung zur Bauausführung	
Ort, Datum, Name in Druckbuchstaben, Unterschrift		Ort, Datum, Name in Druckbuchstaben, Unterschrift		Ort, Datum, Name in Druckbuchstaben, Unterschrift	
Bauherr:		Projektierung:		Planung:	
DB InfraGO AG Post-Hochhaus DB Netz Jana Heimann Frankenstraße 1-3 56068 Koblenz		DB InfraGO AG Zentrale DB Netz Peter Barth Adam-Riese-Str. 11-13 60327 Frankfurt a. Main		Auftragnehmer (AN):	
Ort, Datum, Unterschrift		Ort, Datum, Unterschrift		Ort, Datum, Unterschrift	
Lageskizze (unmaßstäblich):		Ort, Datum, Unterschrift		Ort, Datum, Unterschrift	
		Projektnummer DB:		BM-Datencodierung:	
Bauwerknummer:		BW-Kennziffer:		Barcodenummer:	
Strecke: 3011		Streckenabschnitt: Neuwied		Kilometer: km 4,1+45 bis km 5,0+28	
1:1000		Erstellt: 24.01.2025		Greil	
EP		Geprüft: 24.01.2025		Daxenberger	
		Datum		Name	
		de		1350x297	
ESTW-A Neuwied Stellwerkserneuerung UZ Oberlahnstein Nord					
KNE_EP_LST_SLP_BL11_XXXXXXXXXX				0101	Blatt 11+