Gleis	Nutzlänge [m]
1	245
2	201 / -

Durchgehendes Hauptgleis:
Gleis 1: Limburg – Niederlahnstein
Gleis 2: Niederlahnstein – Limburg

Gleisnummern sind einstellig
sämtliche fernbediente Weichen mit Zungenprüfer

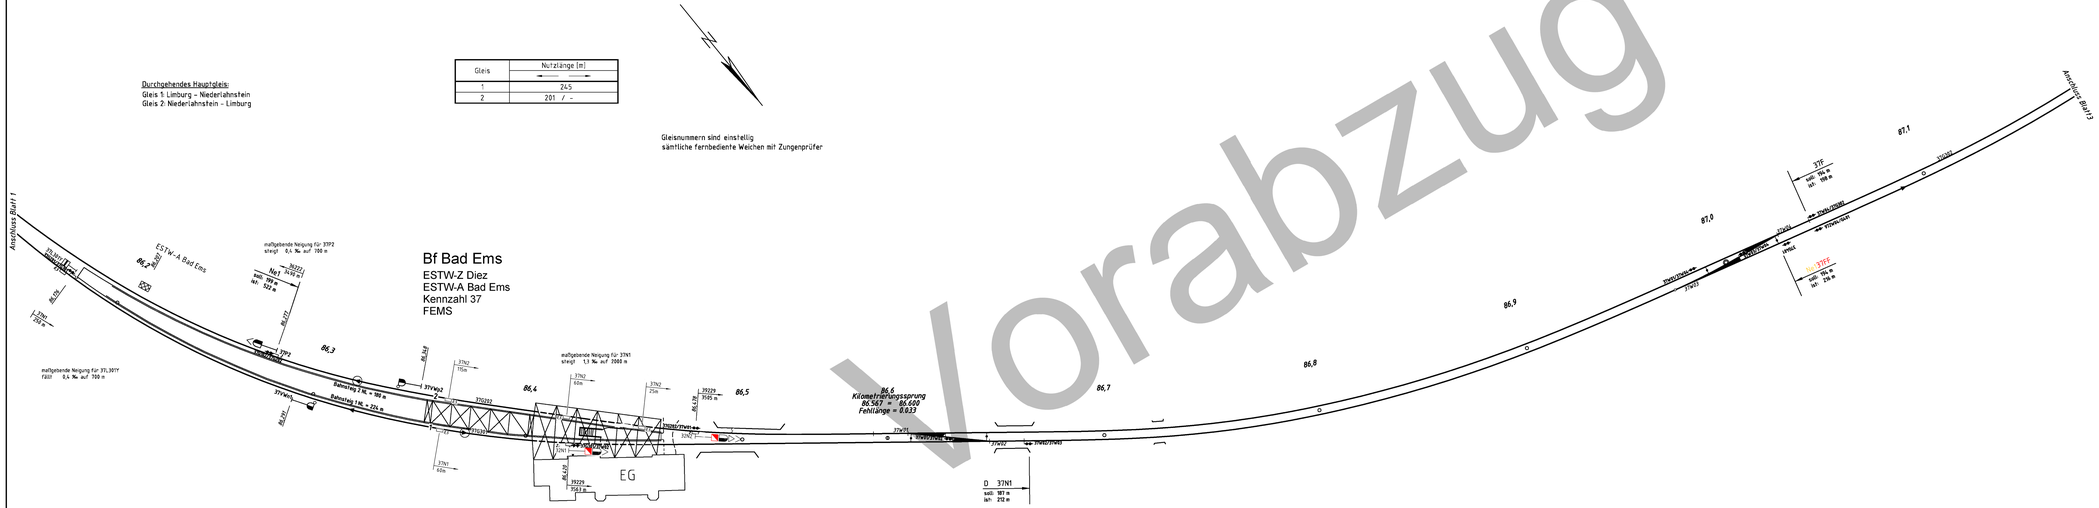

Planunterlagen sind noch nicht qualitätsgeprüft und nicht plangeprüft. Signalstandorte können sich nach Qualitätsprüfung und Planprüfung ändern.

Vorabzug