


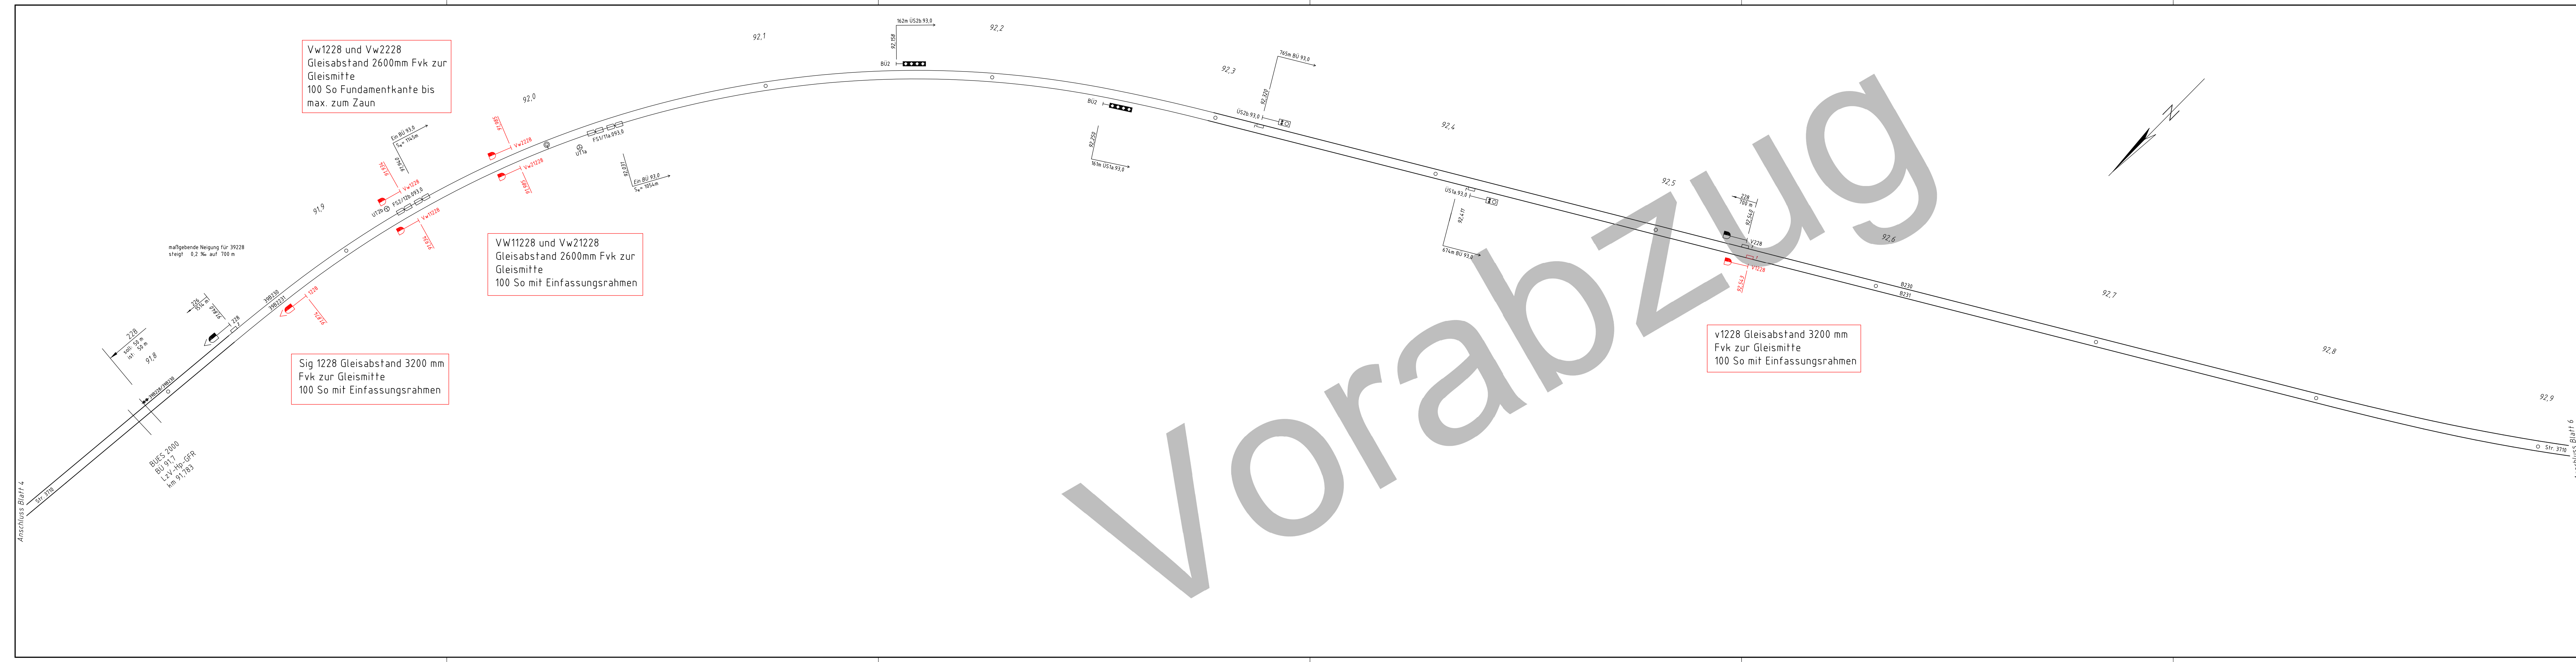

Vw1228 und Vw2228
Gleisabstand 2600mm Fvk zur
Gleismitte
100 So Fundamentkante bis
max. zum Zaun

VW11228 und Vw21228
Gleisabstand 2600mm Fvk zur
Gleismitte
100 So mit Einfassungsrahmen

Sig 1228 Gleisabstand 3200 mm
Fvk zur Gleismitte
100 So mit Einfassungsrahmen

v1228 Gleisabstand 3200 mm
Fvk zur Gleismitte
100 So mit Einfassungsrahmen

Planunterlagen sind noch nicht
qualitätsgeprüft und nicht
plangeprüft. Signalstandorte
können sich nach Qualitätsprüfung
und Planprüfung ändern.

													3240002534													B