


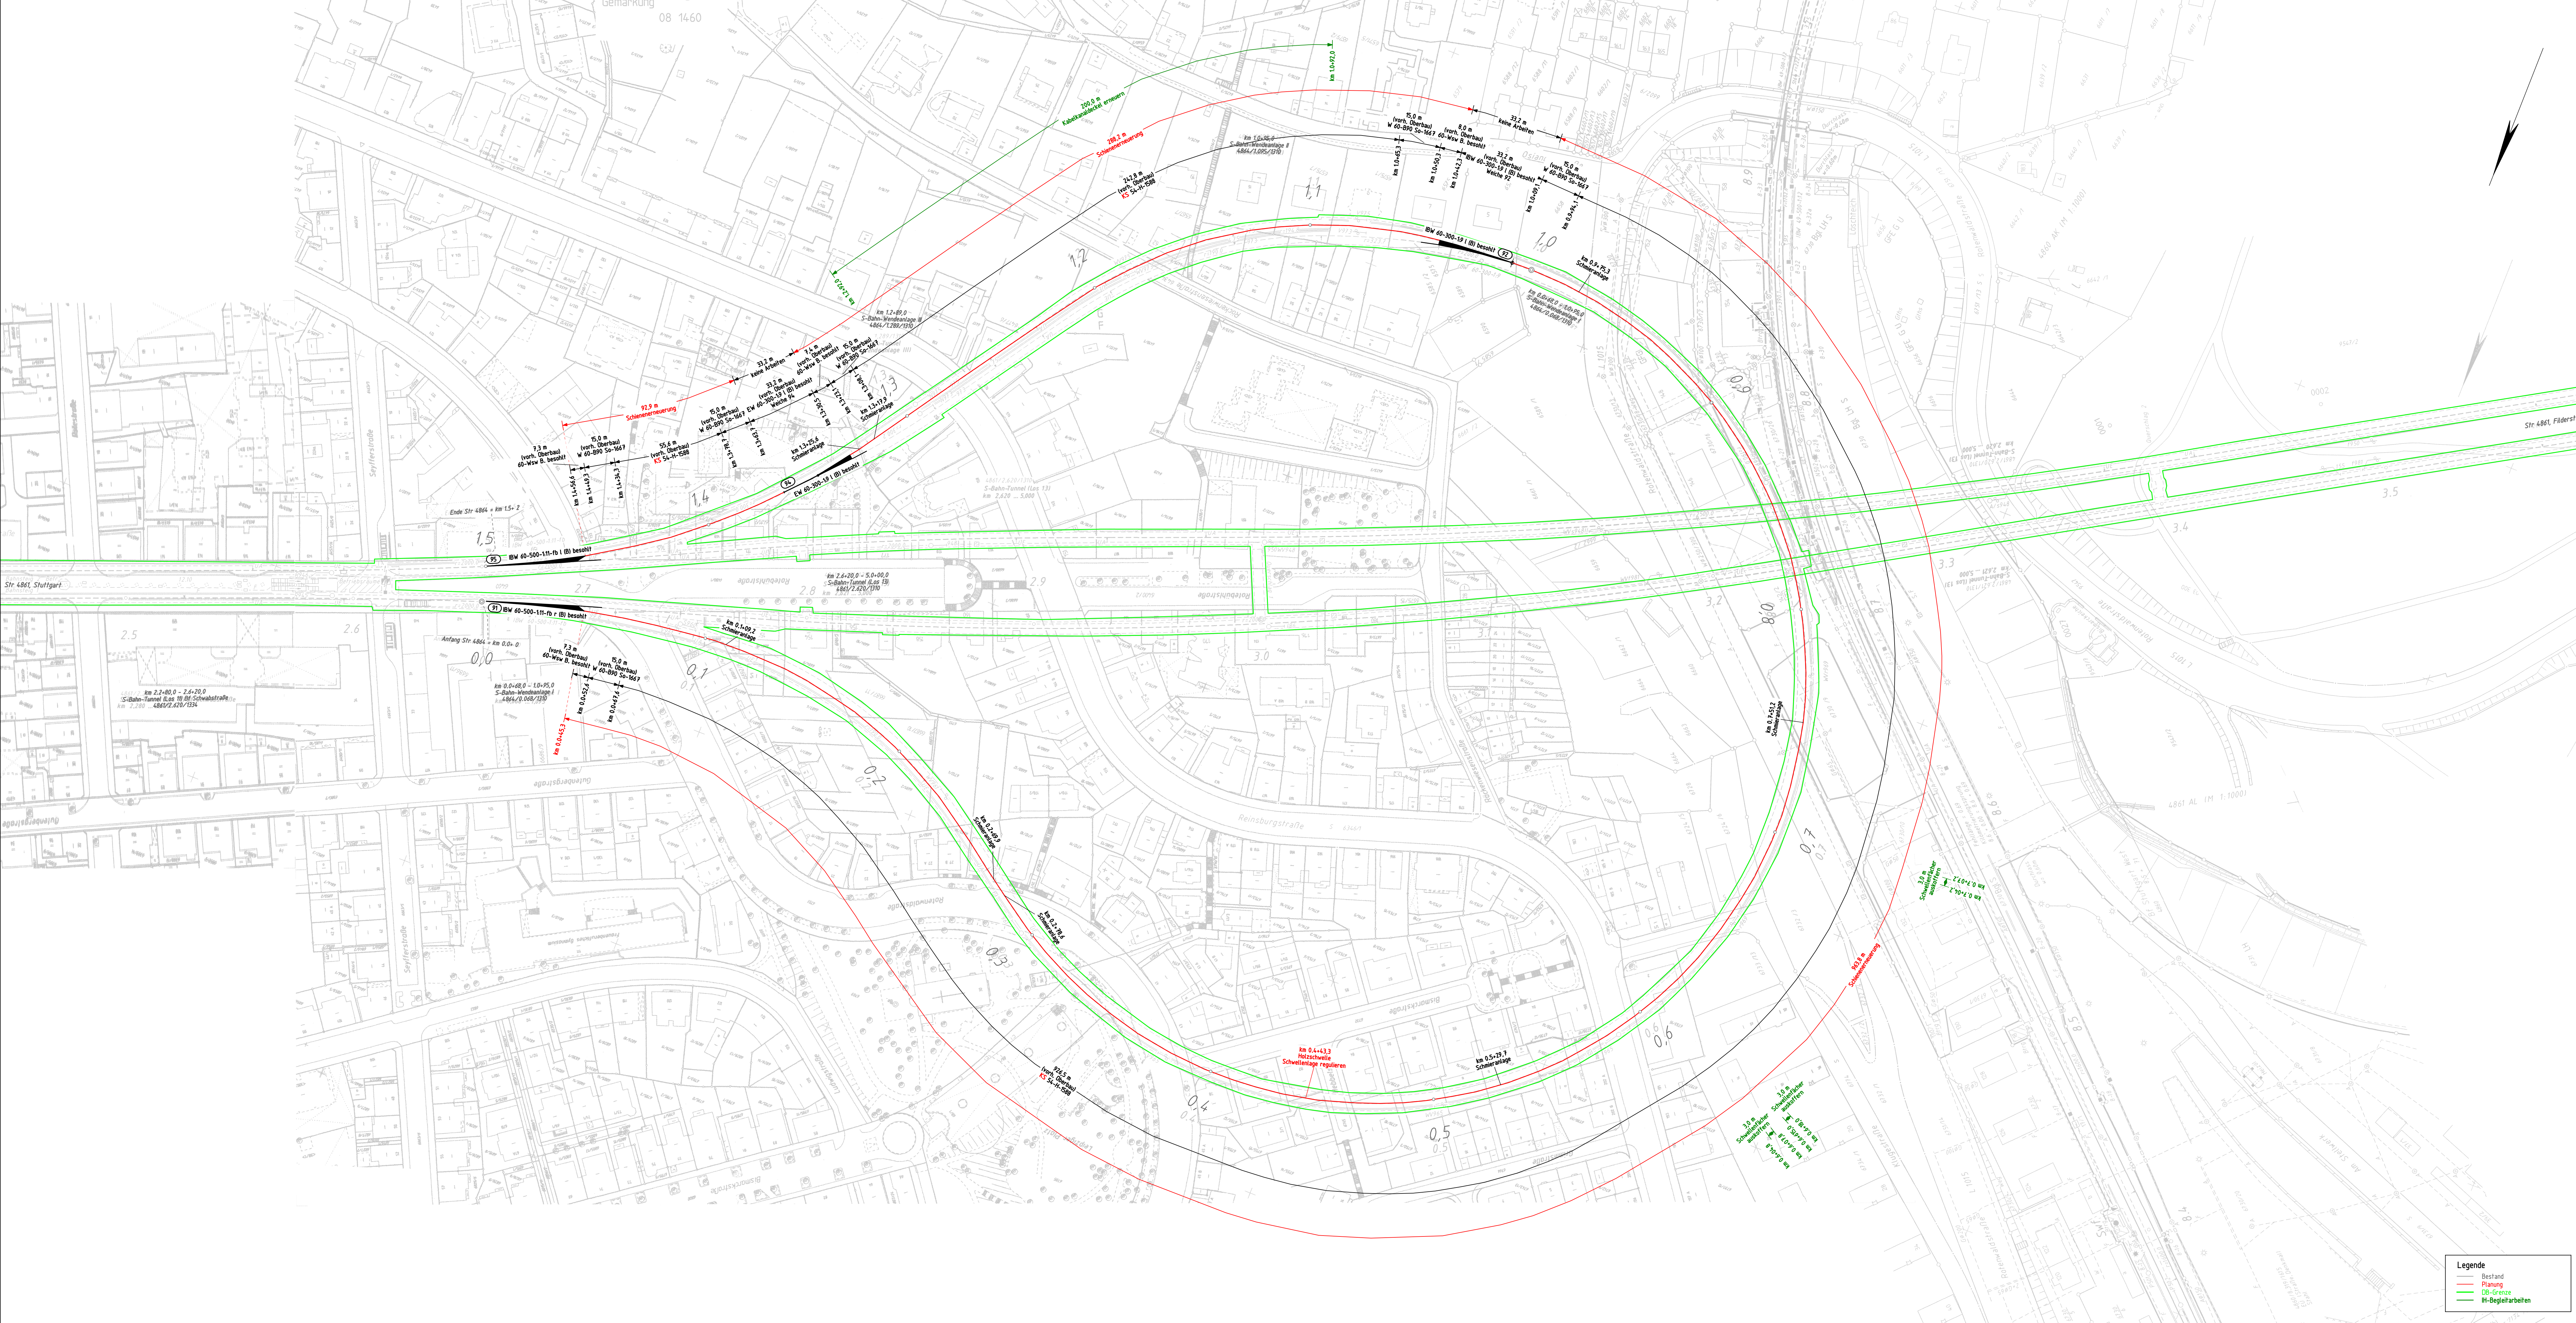

Legende

- Bestand
- Planung
- DB-Grenze
- H-Begleitarbeiten

Index: Änderungen bzw. Ergänzungen

Prüfvermerke

Name:

Datum:

Anlage zum Leistungsverzeichnis

Lagestizze

Auftragsdaten:

DB InfraGO AG

Region Südwest

Projektrealisierung Oberbau

Preussstraße 17

70391 Stuttgart

DB InfraGO

DB InfraGO AG

Region Südwest

Projektrealisierung Oberbau

Preussstraße 17

70391 Stuttgart

Planung

DB InfraGO

Plan-Nr.: LL-001-1000.PL.T

Planart: Lageplan

Planzeichen: 135.0 x 59.4

Blattgröße: 135.0 x 59.4

Erweiterungen (Lageplan):

Maststab: 1:1000

Lageplan 1 von 1

S-Bahn Wendeanlage

km 0.0+45,3 - km 1.4+56,6

Höhen- und Koordinatensystem

DHN 92 und DB-Ref

Projekt: Z6_SE2_Stg-Schwabsbrunn

Strecke: 4864: Stuttgart Schwabsbrunn, W91 - Stuttgart Schwabsbrunn, W95

Bauwerksnummer

Brückennr.

Kennzahl

Barcode

Planverfasser:

SPETTMMANN + KAHR

INGENIEURBÜRO

Schwabacher Weg 2, 70372 Metzingen, Telefon: 071430040-0

Hamburg, den 26.11.2025

Obj.-Ing. Kridemann

Anlagen-Nr.: Z3-2-044

Auftrag-Nr.: Z3-2-044

Datum: 26.11.2025

Gezeichnet: 26.11.2025

Gezeichnet: 26.11.2025

Lageplan: 26.11.2025

D:\Card_PL\Projekte\Z3-2-044_Z6_SE2_Stg-Schwabsbrunn\LL-001-1000.PL.T

26/11/2025