


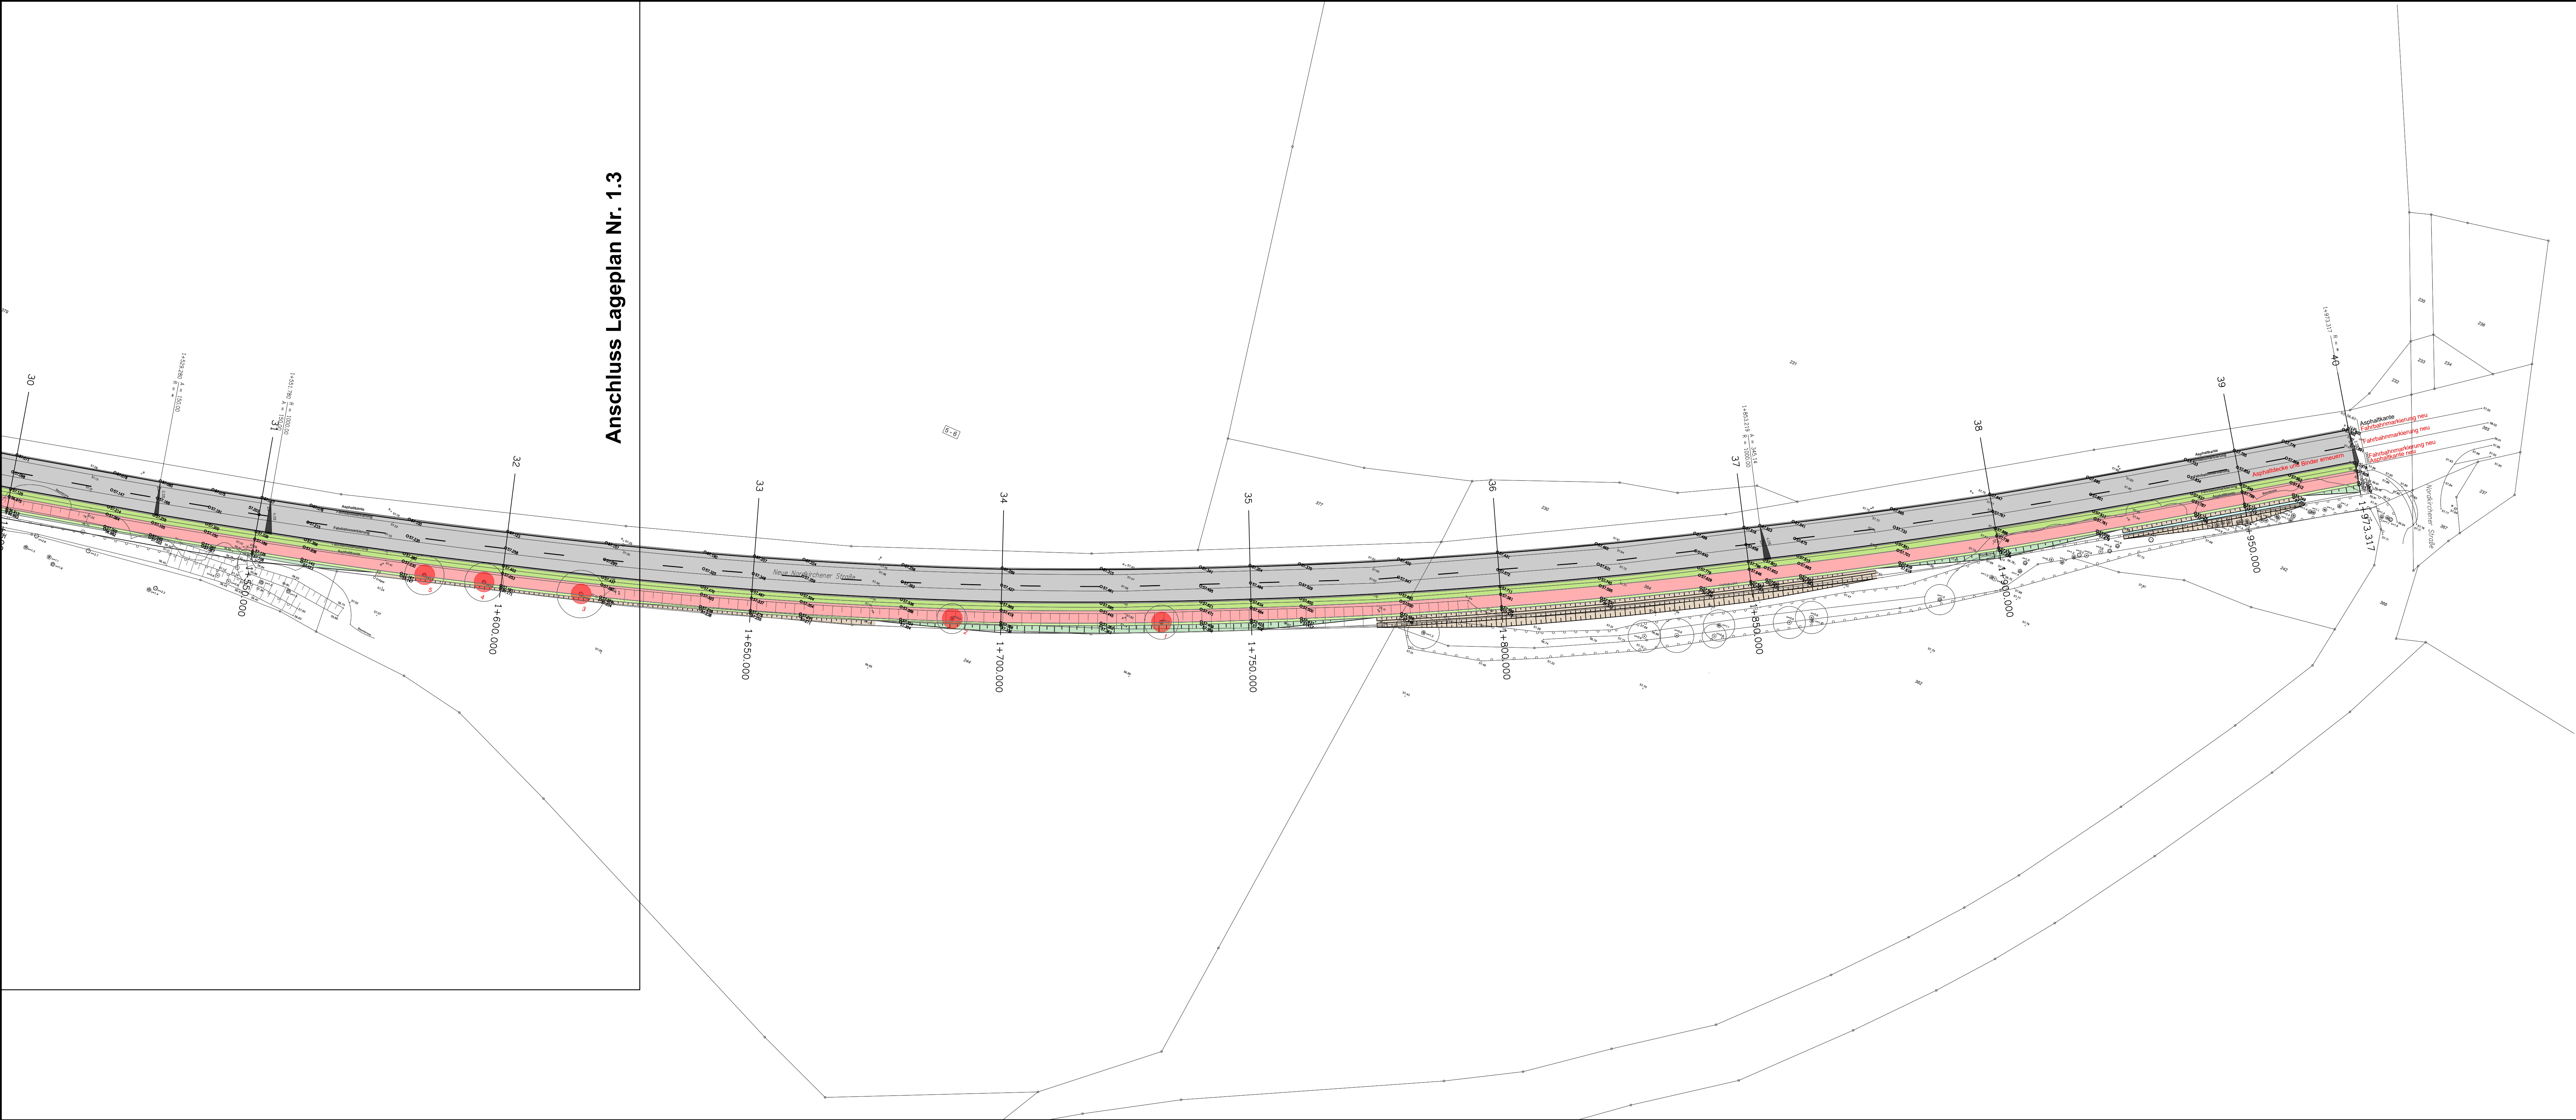

Anschluss Lageplan Nr. 1.3



Legende:

- Fahrbahn mit Fahrstreifenaufteilung
- Bankett
- Radweg
- Straßennebenflächen
- gepl. Radwegbrücke
- Radweg mit Zufahrt
- Bankett mit Zufahrt
- Straßennebenfläche mit Zufahrt
- Dammböschung
- Einschnittsböschung
- gepl. Höhe
- vorh. Höhe
- Baumfällung erforderlich
- Baum Erhalt
- Baum Nr.
- Querneigung

Ausführungsplanung

Nur zur Kalkulation

NR.		ÄNDERUNG	DATUM	NAME
AUFTRAGGEBER				
Kreis Unna				
Unterhaltung, Neubau und Erweiterung von Verkehrsflächen				
Friedrich-Ebert-Straße 17, 59425 Unna				
AUFTRAGNEHMER				
PROJEKT				
Neubau Radweg				
an der K2 (Neue Nordkirchener Straße) in Selm				
TITEL				
Lageplan Nr. 1.4				
DATUM			DATUM	
November 2025				
			BAUHERR	
NAME	GEZ.	BEARB.	GEPR.	MAISTAB
DATUM	24.11.2025			1: 250
				ANLAGE
				1
				BLATT
				1.4