



SCHNITT A - A

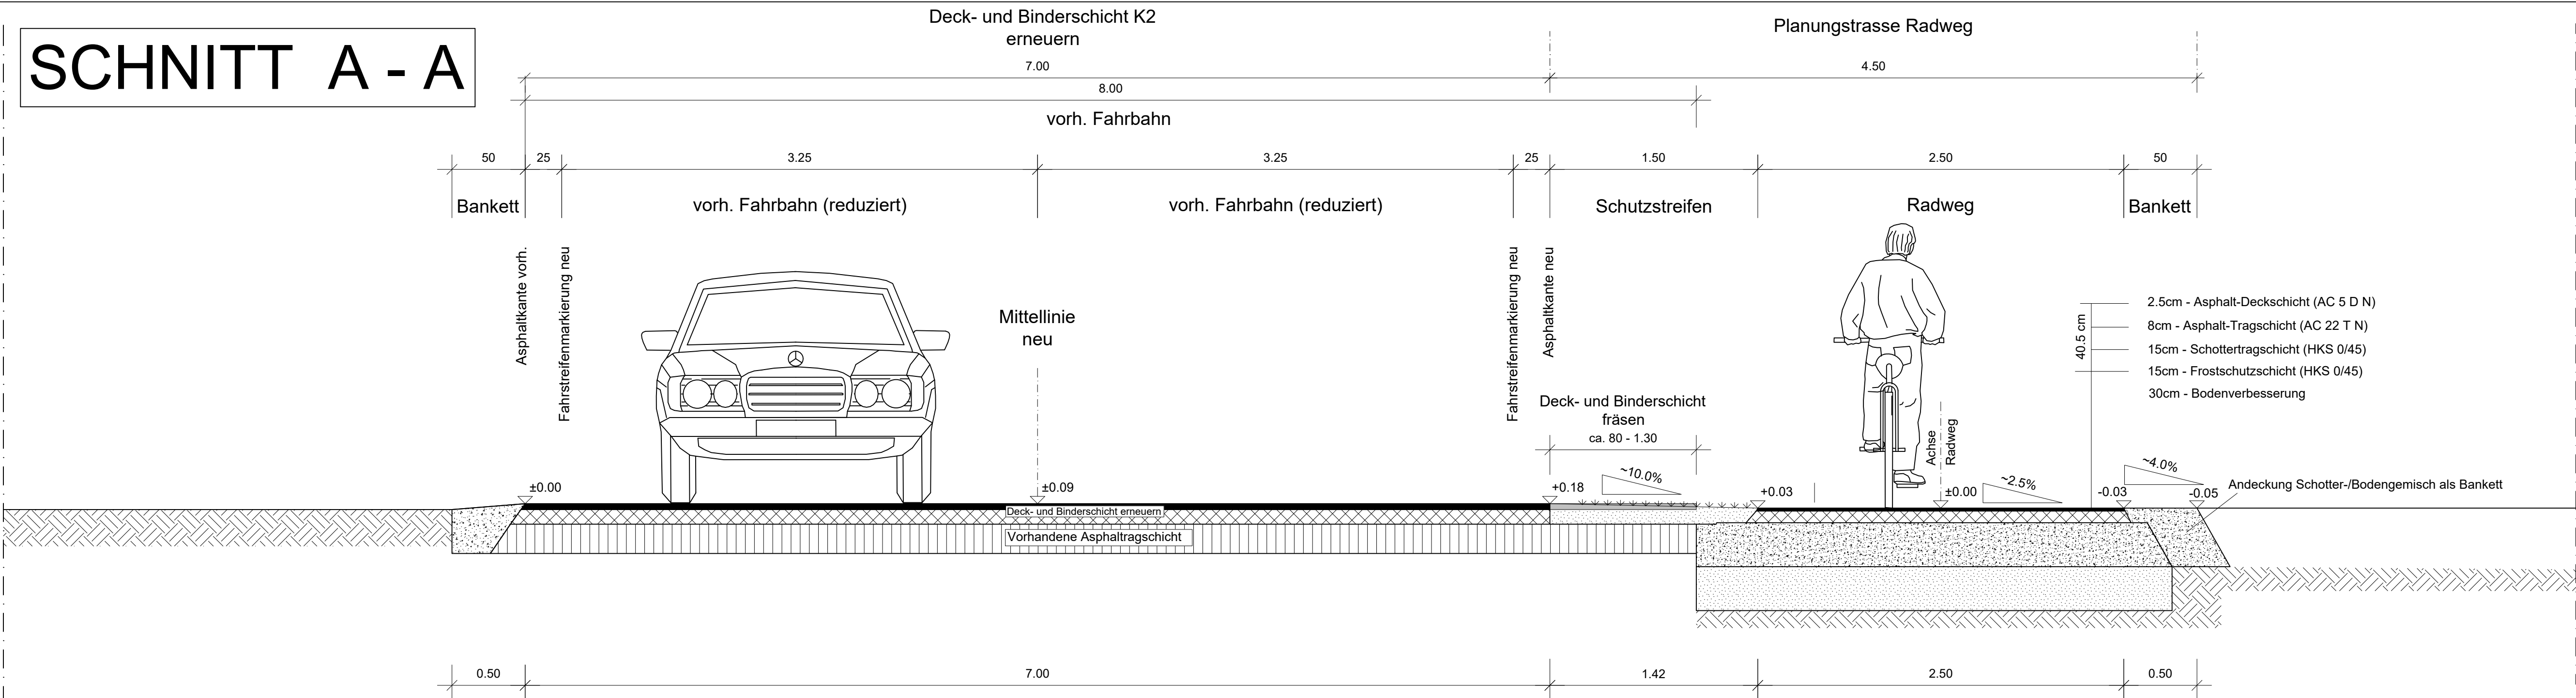

SCHNITT B - B

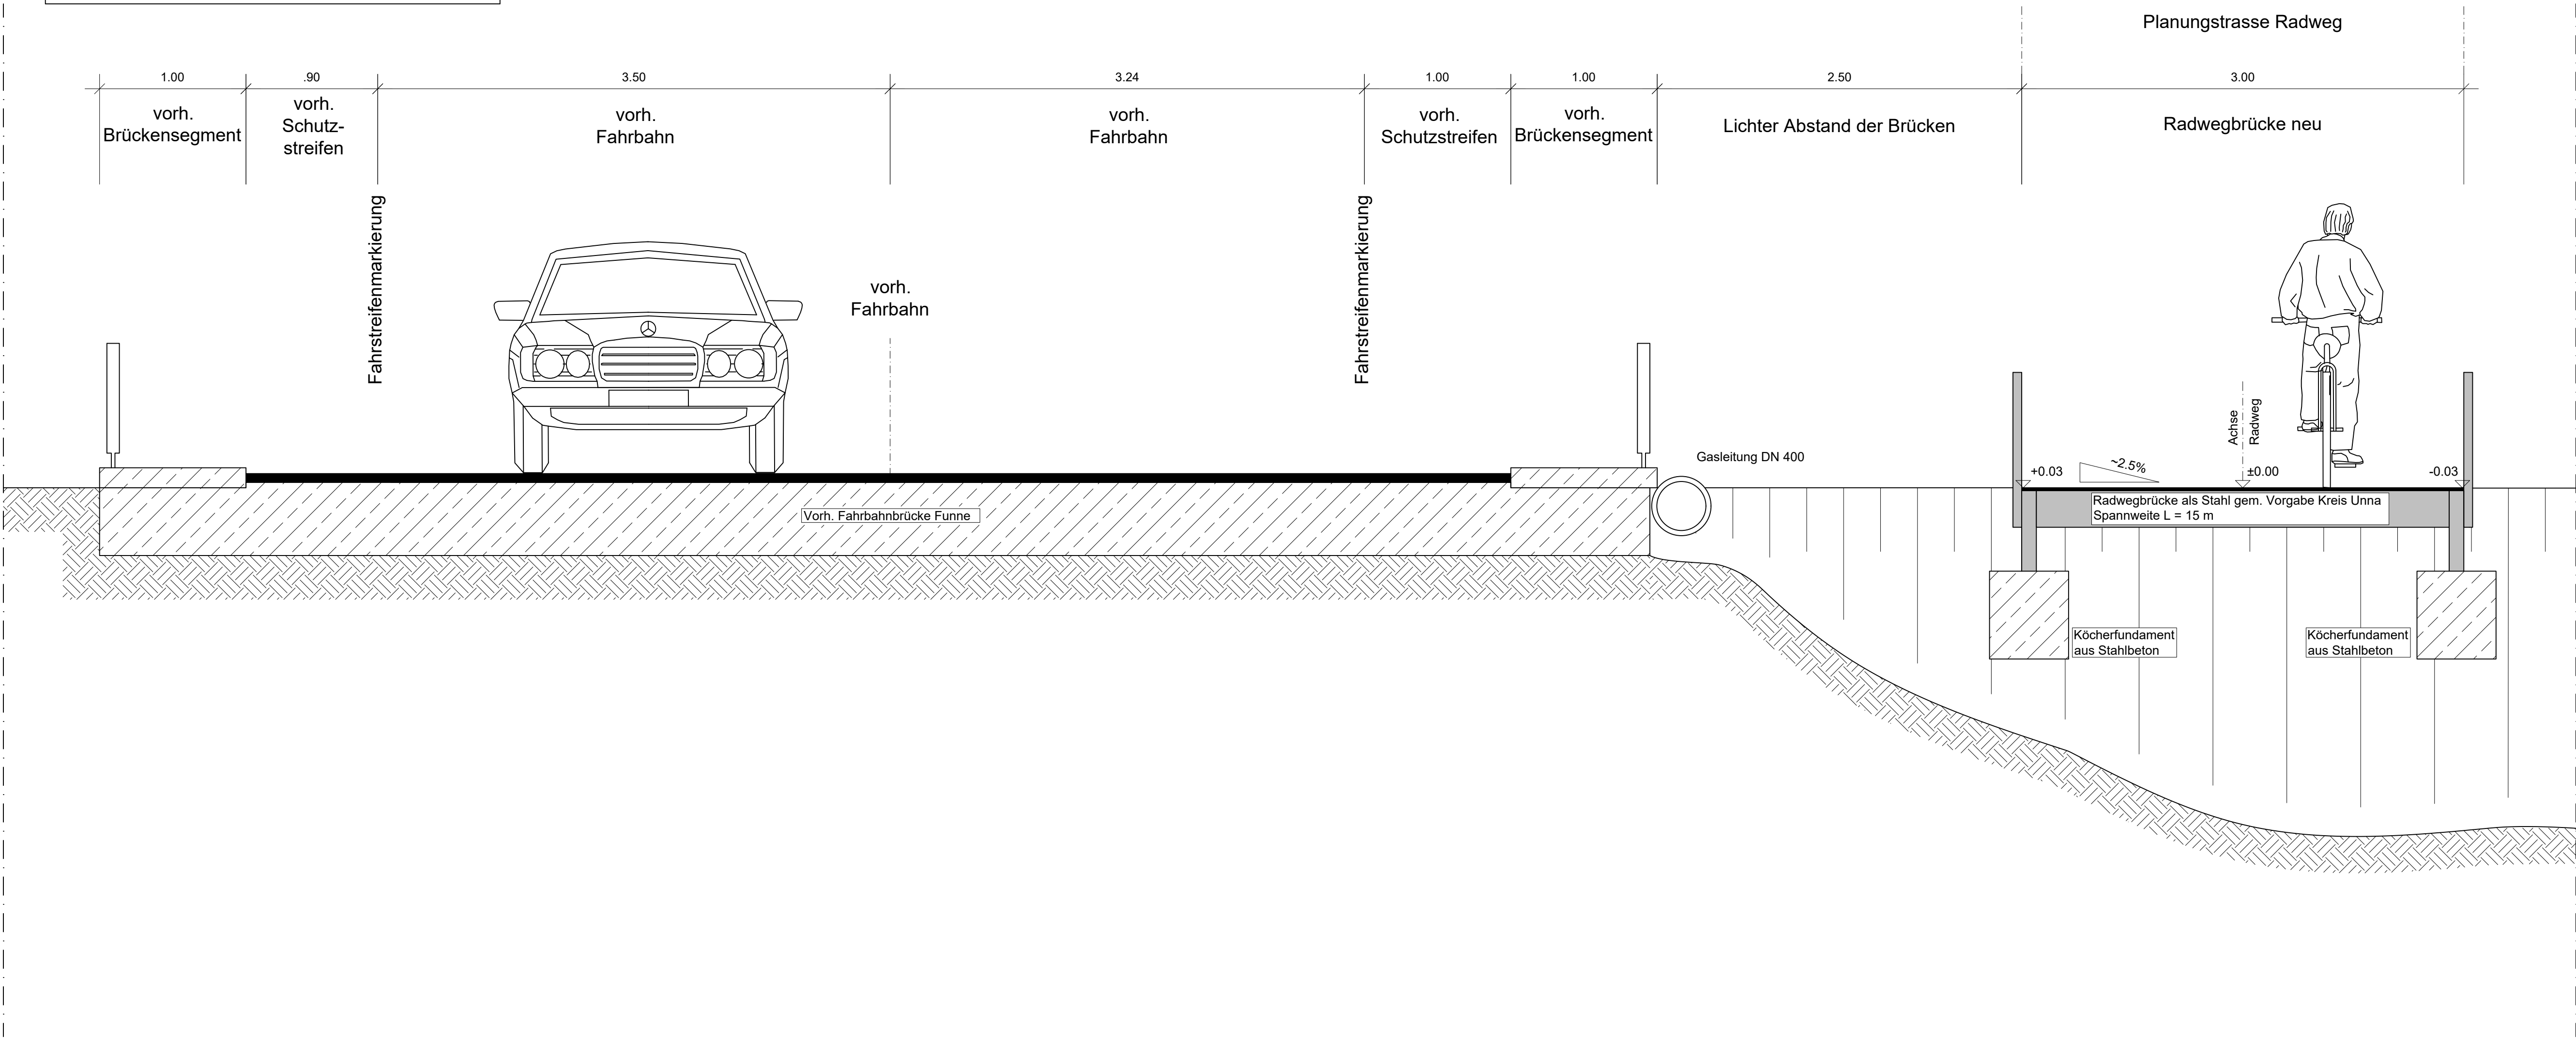

Ausführungsplanung				Nur zur Kalkulation		
NR.	ÄNDERUNG			DATUM	NAME	
AUFTRAGGEBER						
Kreis Unna						
Unterhaltung, Neubau und Erweiterung von Verkehrsflächen						
Friedrich-Ebert-Straße 17, 59425 Unna						
AUFTRAGNEHMER						
PROJEKT						
Neubau Radweg						
an der K2 (Neue Nordkirchener Straße) in Selm						
TITEL						
Schnitte A-A und B-B						
DATUM				DATUM		
Kamen, November 2025						
				BAUHERR		
				MAßSTAB		
				ANLAGE		
				BLATT		
NAME	GEZ	BEARB.	GEPR.	1: 25		
DATUM	BO/ BR			3		
	24.11.2025			3		