


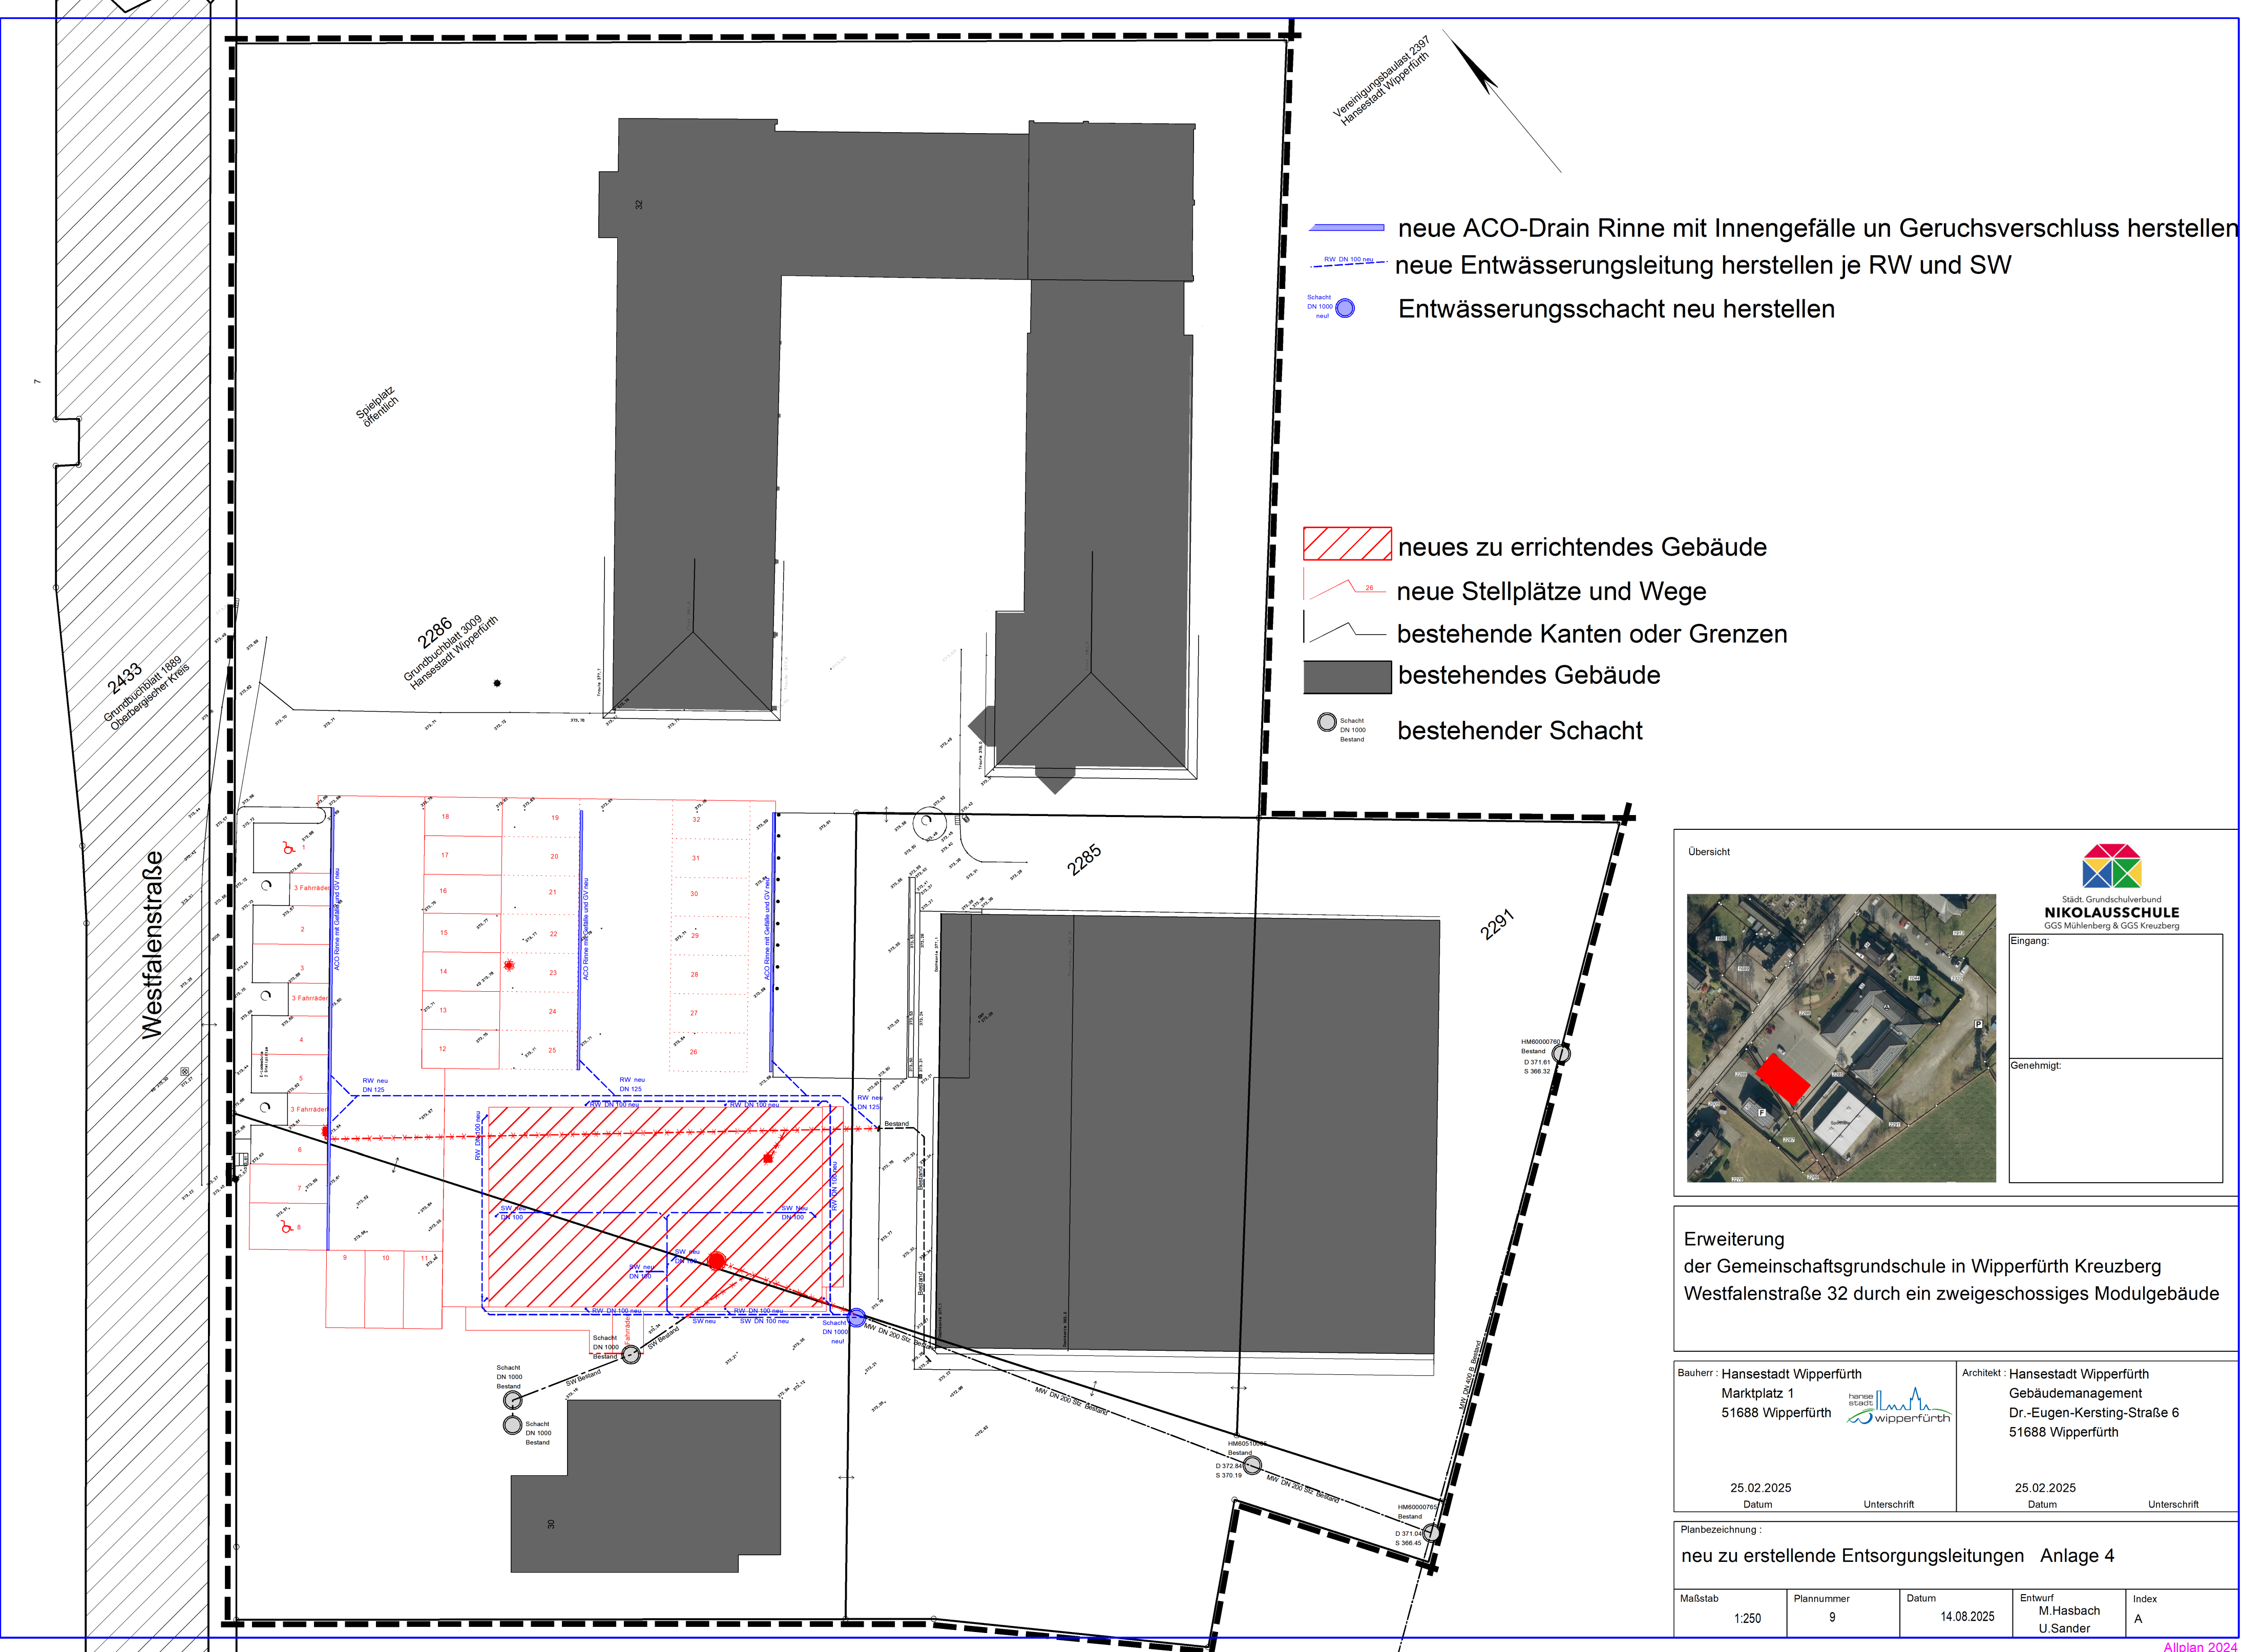

- neue ACO-Drain Rinne mit Innengefälle un Geruchsverschluss herstellen
- neue Entwässerungsleitung herstellen je RW und SW
- Entwässerungsschacht neu herstellen
- neues zu errichtendes Gebäude
- neue Stellplätze und Wege
- bestehende Kanten oder Grenzen
- bestehendes Gebäude
- bestehender Schacht

Übersicht

Städt. Grundschnulverbund
NIKOLAUSCHULE
GGS Mühlenberg & GGS Kreuzberg

Eingang:

Genehmigt:

Erweiterung
der Gemeinschaftsgrundschule in Wipperfürth Kreuzberg
Westfalenstraße 32 durch ein zweigeschossiges Modulgebäude

Bauherr : Hansestadt Wipperfürth
Marktplatz 1
51688 Wipperfürth

Architekt : Hansestadt Wipperfürth
Gebäudemanagement
Dr.-Eugen-Kersting-Straße 6
51688 Wipperfürth

25.02.2025
Datum

Unterschrift

25.02.2025
Datum

Unterschrift

Planbezeichnung :

neu zu erstellende Entsorgungsleitungen Anlage 4

Maßstab	Plannummer	Datum	Entwurf	Index
1:250	9	14.08.2025	M.Hasbach U.Sander	A