


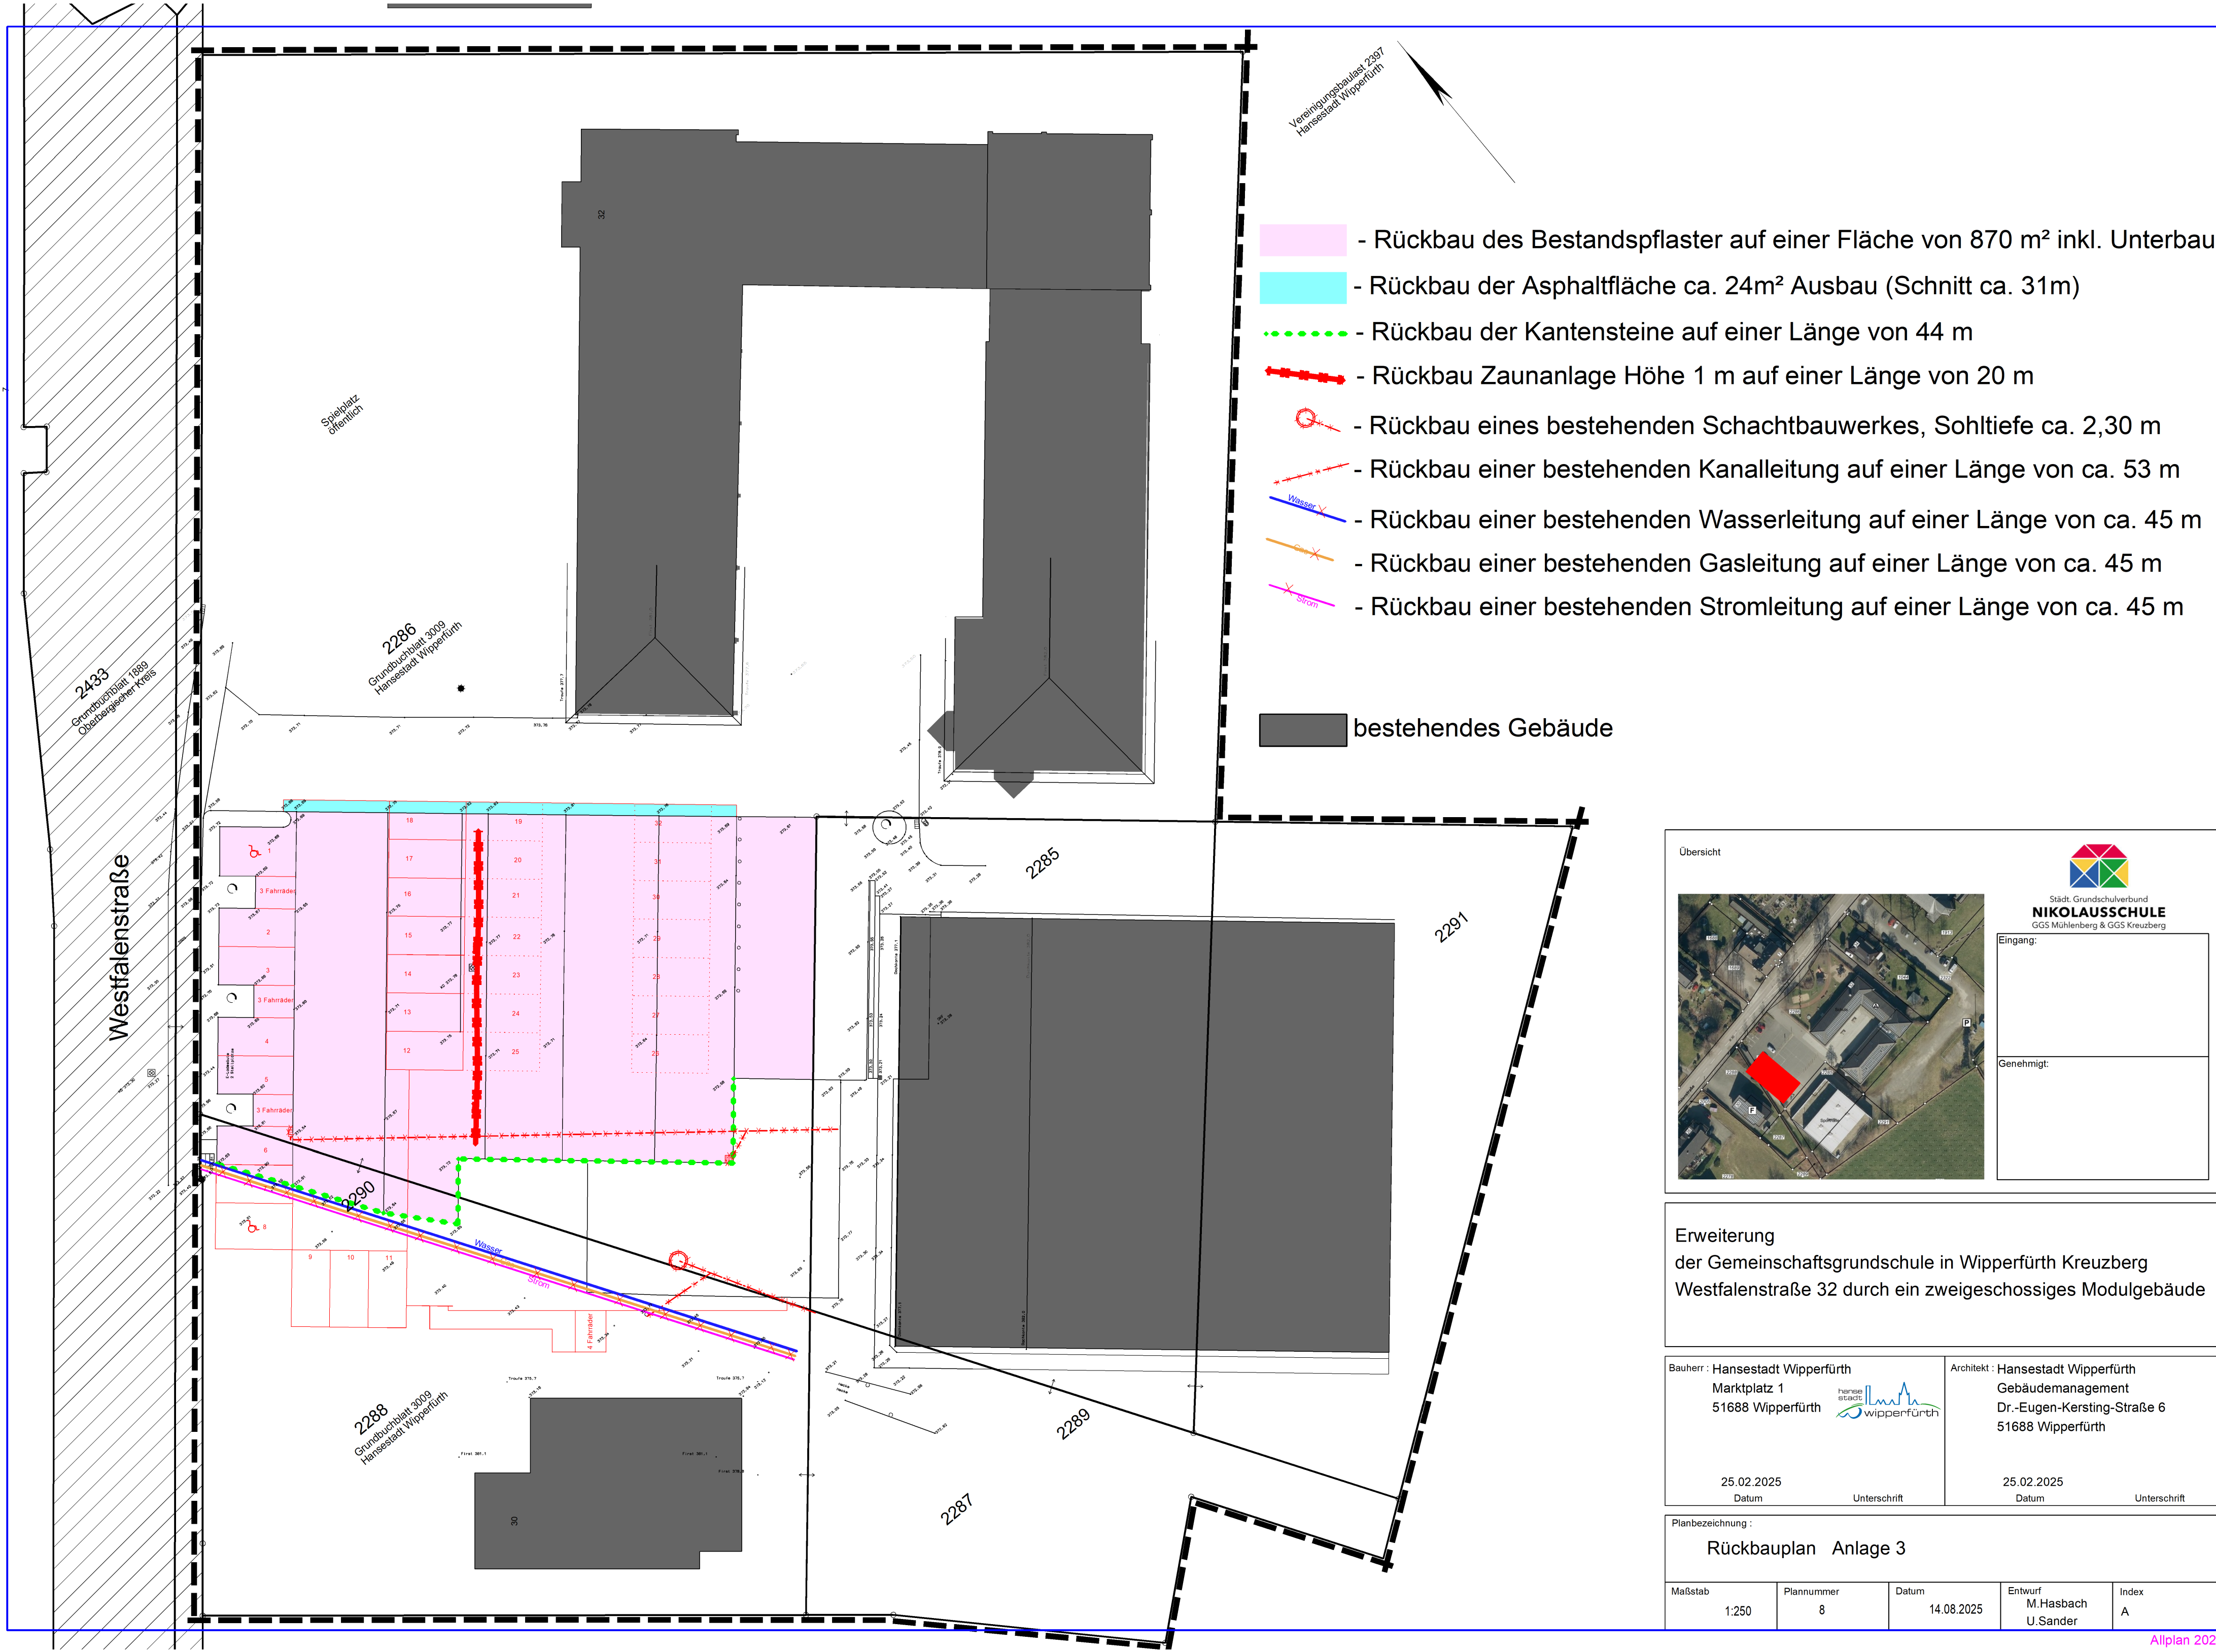

- Rückbau des Bestandspflaster auf einer Fläche von 870 m² inkl. Unterbau
- Rückbau der Asphaltfläche ca. 24m² Ausbau (Schnitt ca. 31m)
- Rückbau der Kantensteine auf einer Länge von 44 m
- Rückbau Zaunanlage Höhe 1 m auf einer Länge von 20 m
- Rückbau eines bestehenden Schachtbauwerkes, Sohltiefe ca. 2,30 m
- Rückbau einer bestehenden Kanalleitung auf einer Länge von ca. 53 m
- Rückbau einer bestehenden Wasserleitung auf einer Länge von ca. 45 m
- Rückbau einer bestehenden Gasleitung auf einer Länge von ca. 45 m
- Rückbau einer bestehenden Stromleitung auf einer Länge von ca. 45 m

bestehendes Gebäude

Übersicht

Städt. Grundschnulverbund
NIKOLAUSCHULE
GGS Mühlenberg & GGS Kreuzberg

Eingang:

Genehmigt:

Erweiterung
der Gemeinschaftsgrundschule in Wipperfurth Kreuzberg
Westfalenstraße 32 durch ein zweigeschossiges Modulgebäude

Bauherr : Hansestadt Wipperfurth Marktplatz 1 51688 Wipperfurth	Architekt : Hansestadt Wipperfurth Gebäudemanagement Dr.-Eugen-Kersting-Straße 6 51688 Wipperfurth
25.02.2025 Datum	25.02.2025 Datum
Unterschrift	Unterschrift

Planbezeichnung : Rückbauplan Anlage 3				
Maßstab 1:250	Plannummer 8	Datum 14.08.2025	Entwurf M.Hasbach U.Sander	Index A