


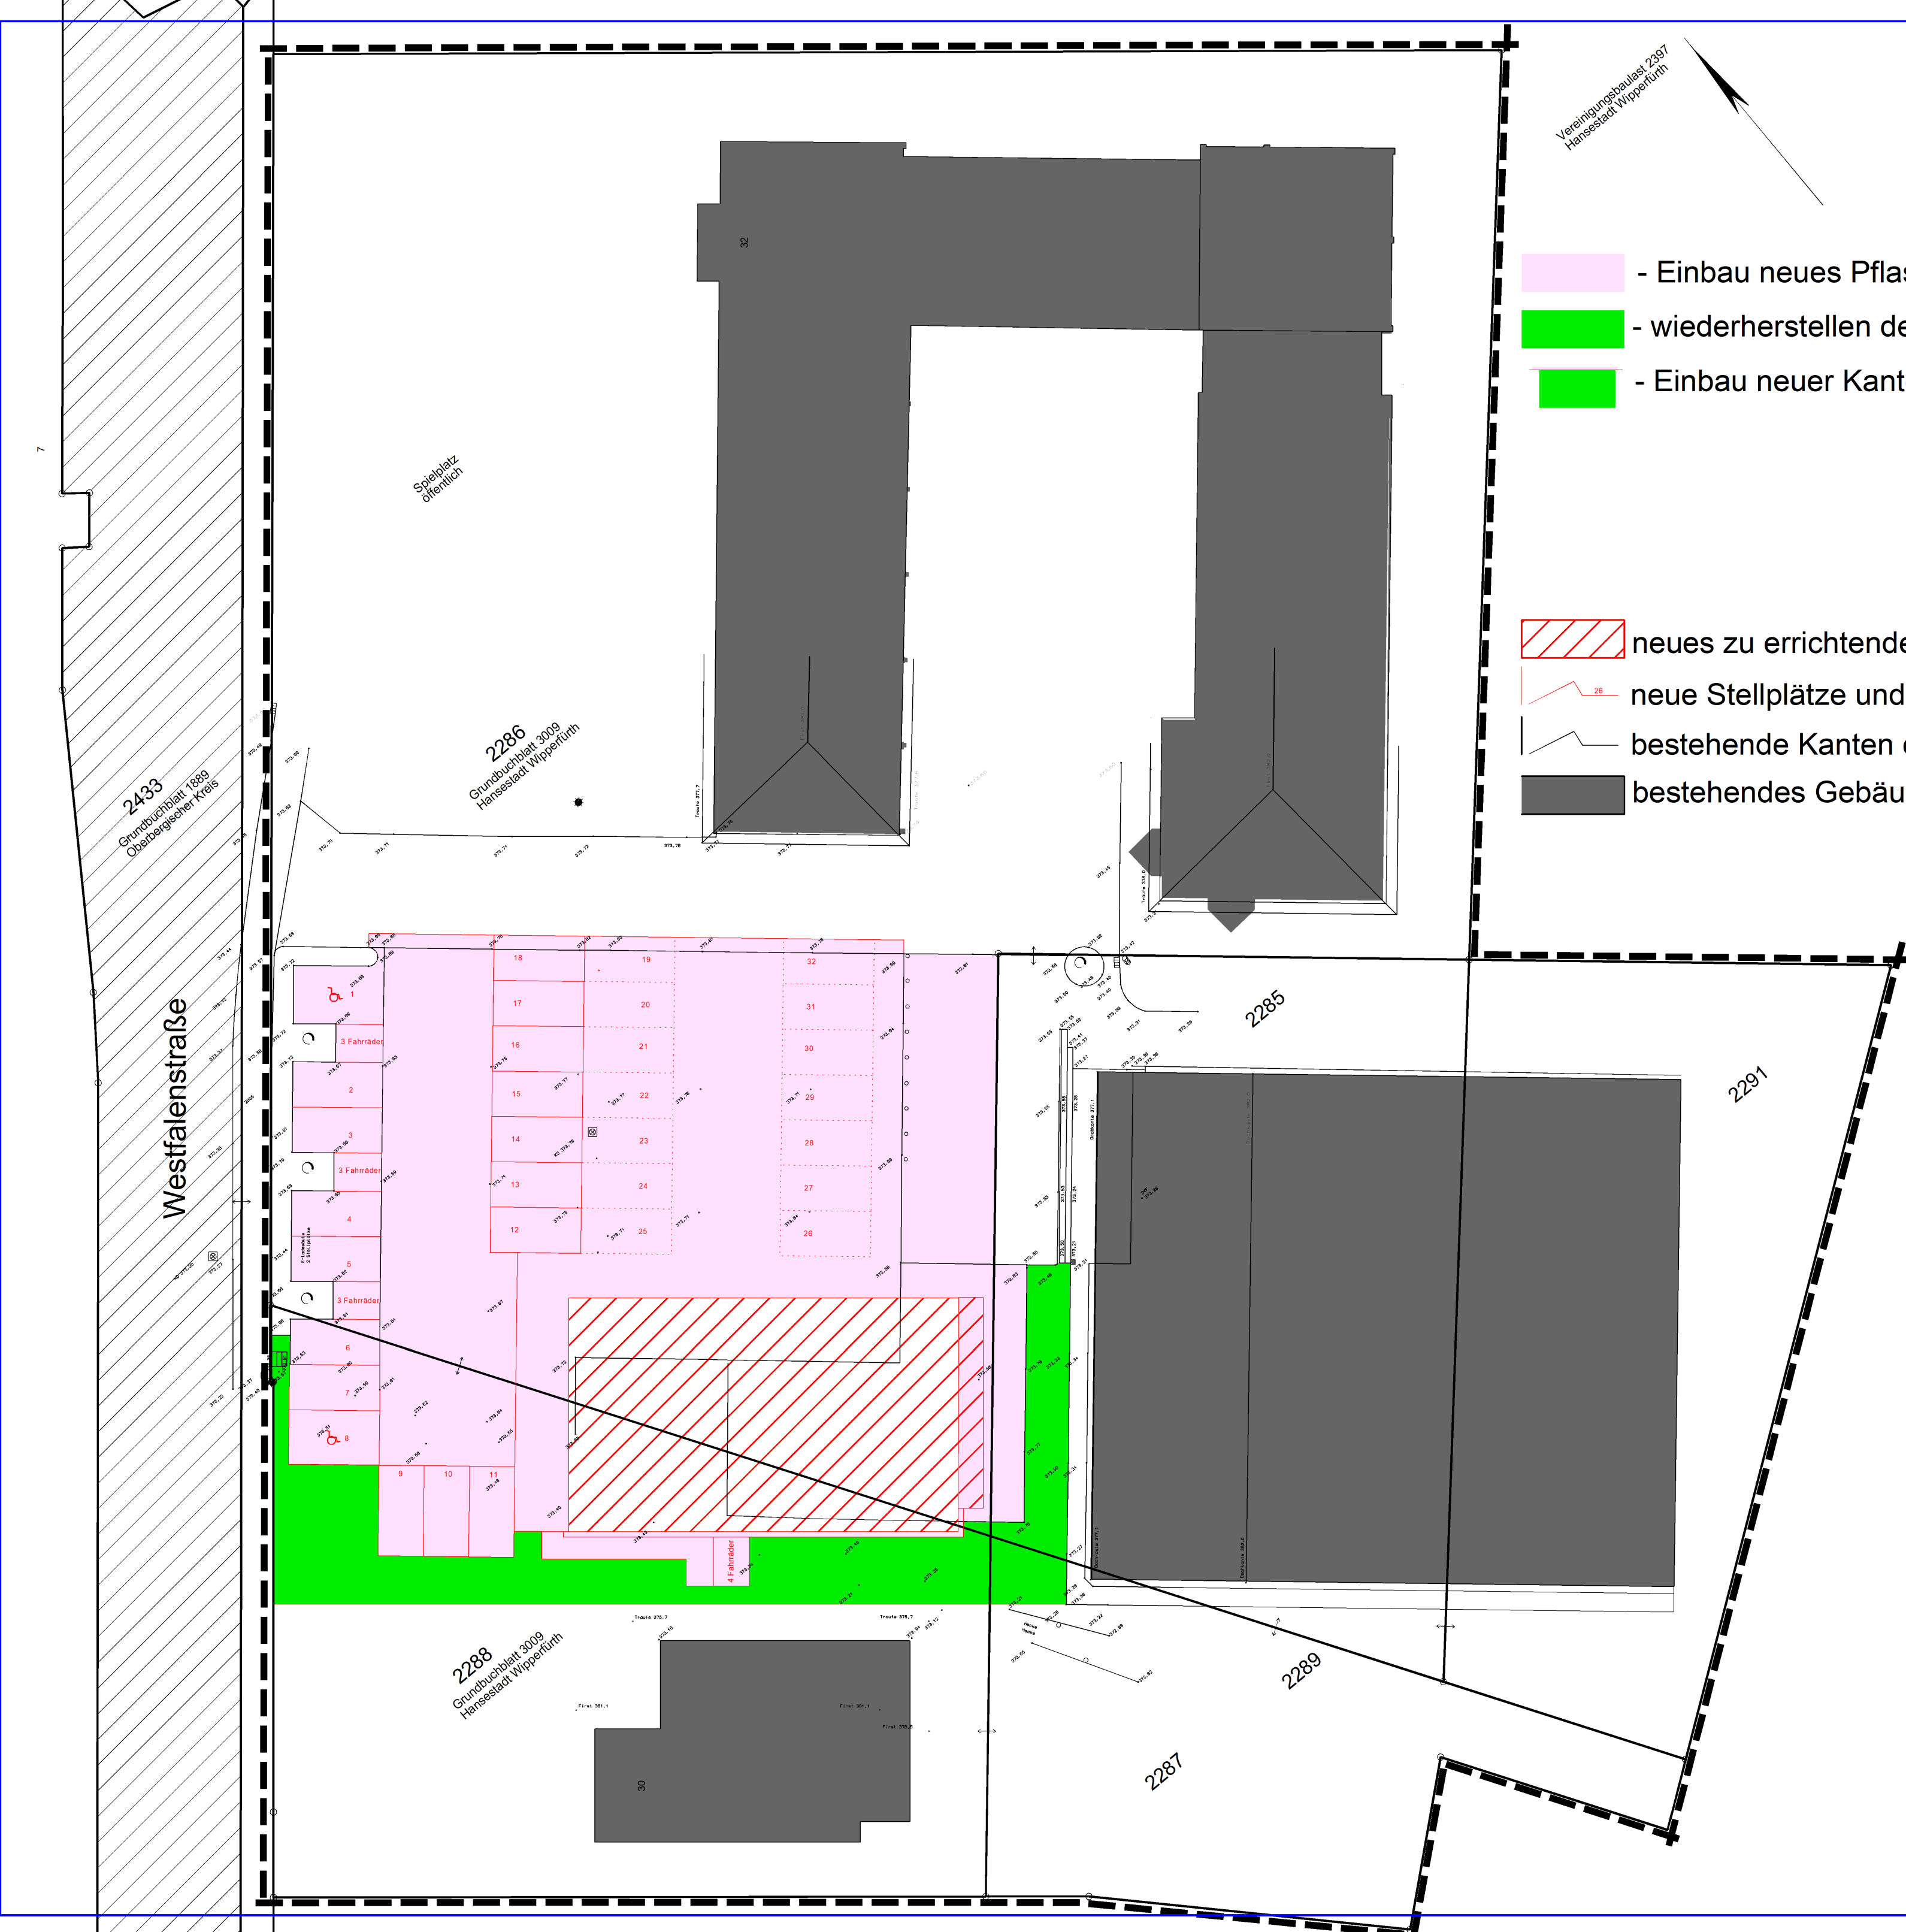

- Einbau neues Pflaster auf einer Fläche von ca.1.014 m² inkl. Unterbau
- wiederherstellen der Grünfläche ca. 205m²
- Einbau neuer Kantensteine auf einer Länge von ca. 75m

- neues zu errichtendes Gebäude
- neue Stellplätze und Wege
- bestehende Kanten oder Grenzen
- bestehendes Gebäude

Übersicht



Eingang:

Genehmigt:

Erweiterung
der Gemeinschaftsgrundschule in Wipperfurther Kreuzberg
Westfalenstraße 32 durch ein zweigeschossiges Modulgebäude

Bauherr : Hansestadt Wipperfurther Marktplatz 1 51688 Wipperfurther	Architekt : Hansestadt Wipperfurther Gebäudemanagement Dr.-Eugen-Kersting-Straße 6 51688 Wipperfurther
25.02.2025 Datum	25.02.2025 Datum
Unterschrift	Unterschrift

Planbezeichnung :
neu zu erstellende Flächen Anlage 6

Maßstab 1:250	Plannummer 9	Datum 14.08.2025	Entwurf M.Hasbach U.Sander	Index A
------------------	-----------------	---------------------	----------------------------------	------------