


Das Urheberrecht liegt bei der DB InfraGO AG
IPID-Portal - Kopie - nur zur Information

Für Planungen ist immer eine Datenabforderung bei
den regionalen Stellen der DB InfraGO AG notwendig

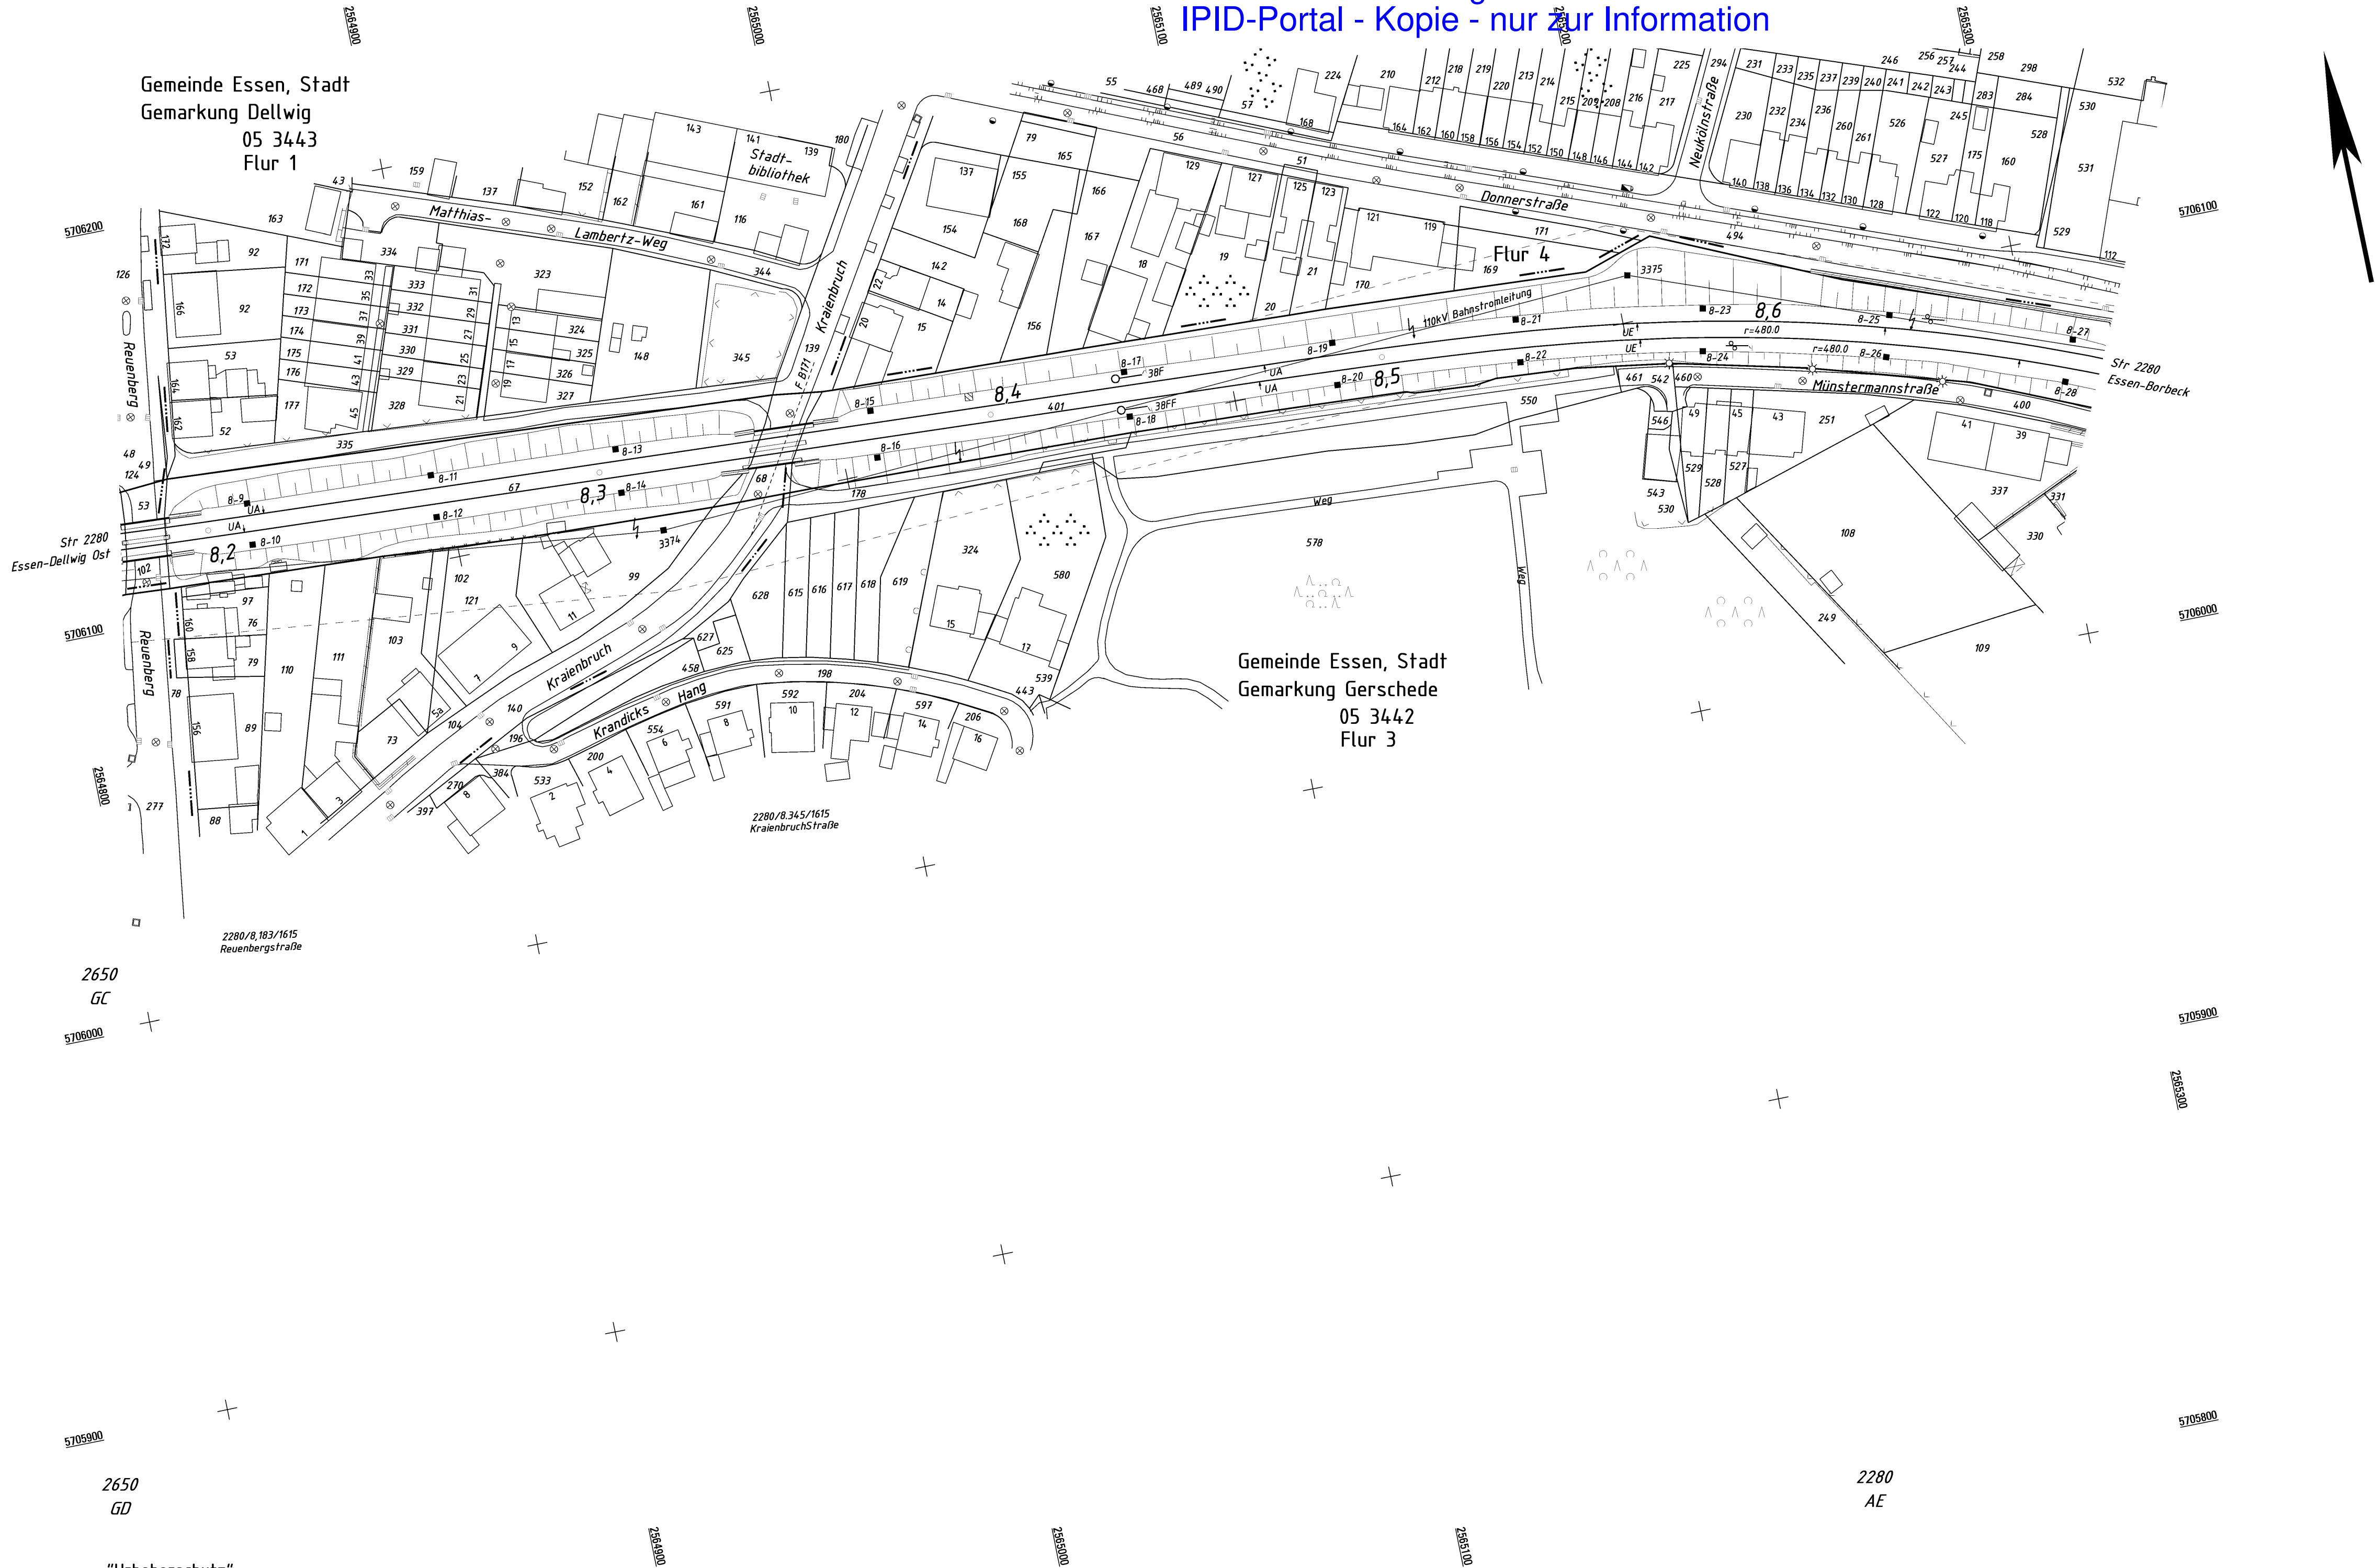

Zur Wahrung der Urheberrechte ist eine Weitergabe an andere Nutzer nicht statthaft

1044007070				DB InfraGO			Ivl 2280 AD		
				Region West ISO-WEST@DEUTSCHEBAHN.COM					
B	Strecke 2280	18.05.2010	Rs	Datum	Name		Str 2280 Oberhausen Walzw. - Essen West km 8,1 + 75 ... km 8,6 + 81		
A	DB_REF Umstellung	12.05.2010	Goe	Bearb.	9.1994	Aerowest			
				Gepf.	9.1994	Feldhausen			
				Norm	11.04.2024				
				Maßstab 1: 1000					
Zust.	Änderung	Datum	Name	Urspr.					Blatt 0 0 Bl.
								DB-REF	B

“Urheberschutz” –
alle Nutzungsrechte bei der DB InfraGO AG