


Für Planungen ist immer eine Datenanforderung bei den regionalen Stellen der DB Netz AG notwendig

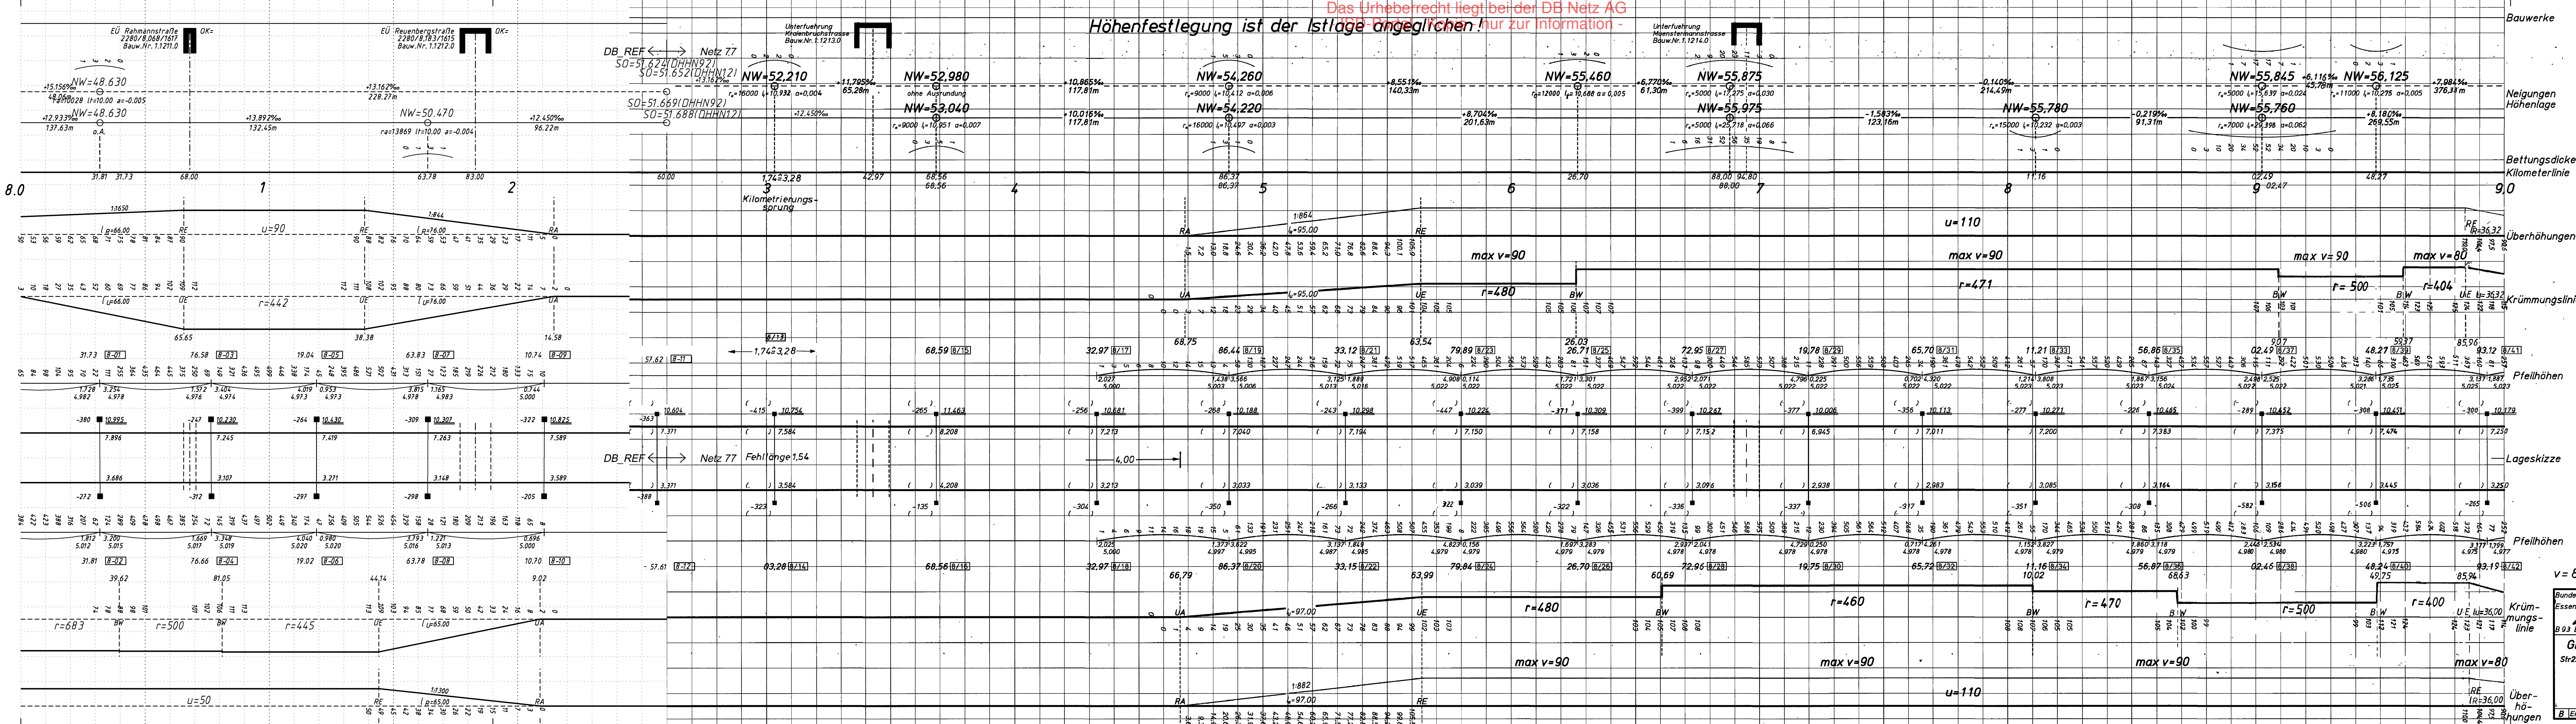

**Zeichenerklärung**

- ( ) eingeklammerte Werte: Ist-Gleislage
- Bolzen, z.B. in Fahrleitungsmasten, Fundamenten
- Stehbolzen auf Bahnsteigen, Bolzenvermarkung in Tunneln
- Bodenvermarkung
- ⊙ Richtpunkt (RP) = Laseraufstellpunkt

**Bauwerke**

**Neigungen Höhenlage**

**Bettungsdicken (m)**

**Kilometerlinie**

**Überhöhungen**

**Krümmungslinie**

**Pfeilhöhen**

**Lageskizze**

**Krümmungslinie**

**Überhöhungen**

Nr.	Name	Datum	Änderung
	Geist	01/2017	Gleiserneuerung Str 2280 km 7.626 - 7.964

**9,0 - 8,8 km**

**8,8 - 9,0 km**

**Zur Bauausführung freigegeben:**

**NP2 6 vom 18.05.1998**

**gez. Kuba**

**9,000 - 8,000 km**

**8,000 - 9,000 km**

**Zur Bauausführung freigegeben:**

**B 5.301 to 2280 v. 05.4.89**

**gez. Leisten**

**v = 80 km/h**

**Tägliche Gesamtzuglasten der Güterzüge (Ri) 6 476 t/Tag**

**(Gri) 4 098**

**Bundesbahndirektion Essen**

**Gesing**

**EDV**

**03.89**

**Bearb.**

**15.03.89**

**Gez.**

**22.1.89**

**Gepr.**

**Norm.**

**B 93 B 9412 lvmg 2280 AD2**

**Gleisvermarkungsplan**

**Str 2280: Oberhausen West, W 250**

**Essen West, W 487**

**km 8,0 ... 9,0**

**lvmg 2650 GC 2280 AD, AE**

**MDL 1:1000**

**B Ersatz für lvmg vom 07.84**

**Zustand 01.89**

**E**