


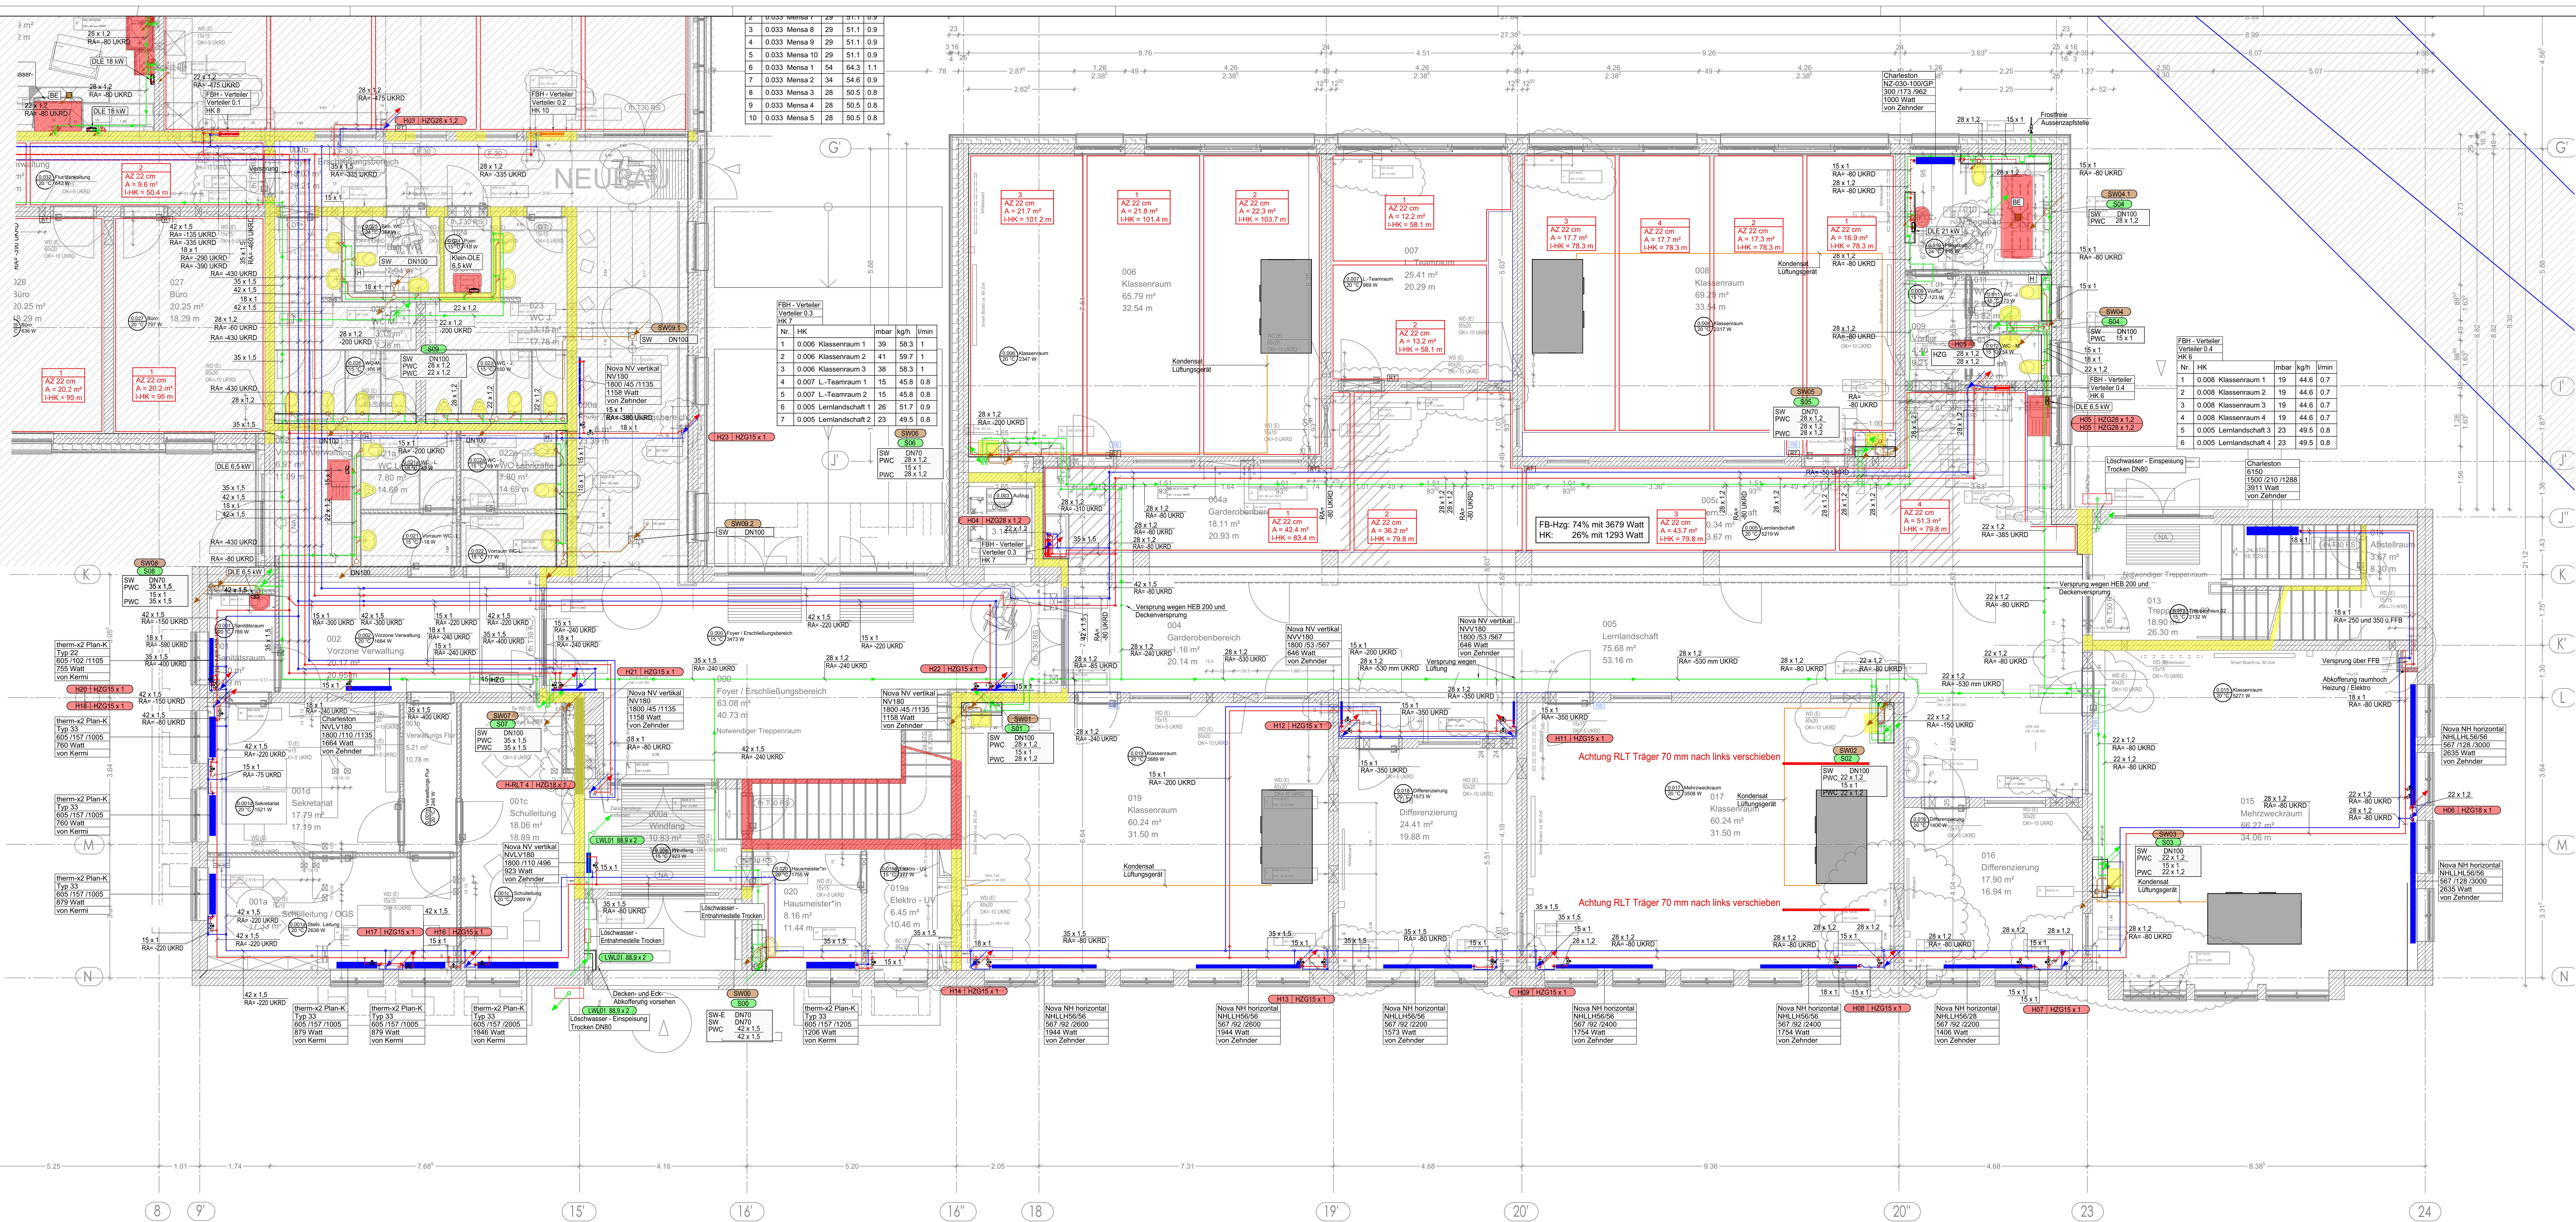

Legende	
	Schmutzwasser (SW)
	Regenwasser (RW)
	Heizungs-Vorlauf (HZG)
	Heizungs-Rücklauf (HZG)
	Kaltwasser (PWC)
	Warmwasser (PWH)
	Zirkulation (PWH-C)
	Absperorgan
	KFR-Ventil
	Überstromventil
	Vorwärtventil
	Antriebs durch Elektromotor
	Druckständer
	Absperklappe
	Wasserschalter
	Wärmemessschalter
	Gaszähler (Zweistufen)
	Gaszähler (Einschulzen)
	Schmelzleiter
	Reinigungsöffnung
	Filter
	Unter- und Überströmventil
	Wärmetauscher
	Ausdehnungsgefäß
	Wand F30
	SW-Druckleitung (SW-DL)
	Regenwasser (RW)
	Mischwasser (MW)
	Gasleitung (G)
	SW-Grundleitung (SW-GR)
	Leitungen im Boden
	Regulierventil
	Sicherheitsventil
	Überstromventil
	Kappenventil
	Kugelhahn
	Rückschlagklappe
	Rohrreiner
	Gasdruckregler
	Gasströmungswächter
	Absperrung mit korrek. TAE Befähigung
	Thermometer / Manometer
	Zonenventil
	Tauchfühler
	Schmelzsicherungsstromschalter
	Zapfstelle
	Bodenentwurf
	Raumbedienstat. - FB-Hz
	Raumbedienstat. - RL

Legende Fußbodenheizung	
	Heizungs-Vorlauf (HZG)
	Heizungs-Rücklauf (HZG)
	Anbindeleitung Vorlauf im Fußboden
	Anbindeleitung Rücklauf im Fußboden
	Anzahl Heizkreise / Raum Verlegungsart
	Heizkreis A2 + R2
	Blindfläche
	Stellfläche

Vor Arbeitsbeginn Rücksprache mit der Bauleitung

Architekturplanungsstand vom 02.01.2025

Plan-Nr.: 906 Index: 00

als Datei erhalten am 02.01.2025

Bestellung der Heizkörper nur nach örtlicher Kontrolle der Massangaben

Monteure auf Schallschutz achten

DIN - Bestimmungen einhalten

Plan gilt nur in Verbindung mit dem dem aktuellen Architektenplan

Plan gilt nur als Ausführungsplan Heizung/Sanitär

Sämtliche Arbeiten und Maße sind vor Beginn der Ausführung von der ausführenden Firma eigenverantwortlich zu überprüfen. Unstimmigkeiten sind sofort dem Planungsbüro oder der Bauleitung mitzuteilen. Änderungen die durch NICHTBEACHTUNG dieser VORSCHRIFT entstehen, gehen zu LASTEN des Auftragnehmers.	
D	Diese Unterlagen sind urheberrechtlich geschützt nach § 15 ff. Urheberrechtsgesetz (UrhG)
C	19.05.2026 - Überarbeitet.
B	26.01.2026 - Überarbeitet. Siehe Winkel!
A	04.02.2025 - Neue Architektur, Vorabzug neu u. Plan überarbeitet. Siehe Winkel
0	22.07.2024 - Planerstellung
Index	Datum Status Änderung
Planung	Asholt + Jaschinger Beratende Ingenieure PartG mbH Königsplatz 7, 51373 Leverkusen www.asholt-jaschinger.de
Projekt	GG5 Dependence Opladen Bestandsanierung und Erweiterung Hans-Schlehan-Straße 6, 51379 Leverkusen
Bauherr	Stadt Leverkusen Moskauer Str. 4a, 51373 Leverkusen
Planinhalt	Erdgeschoss - Altbau Ausführung Heizung / Sanitär
Projekt Nr.	Gewerk Planungsphase Planart Zeichnung Nummer Index Status Maßstab
18-160	HS AP GR EG 002.1 C - 1:50
Beauftragter	Datum Format Zeichnungs Nr.
NJ/MM/SK	19.05.2026 1569/841 18-160_HS_AP_GR_EG_002.1_C