


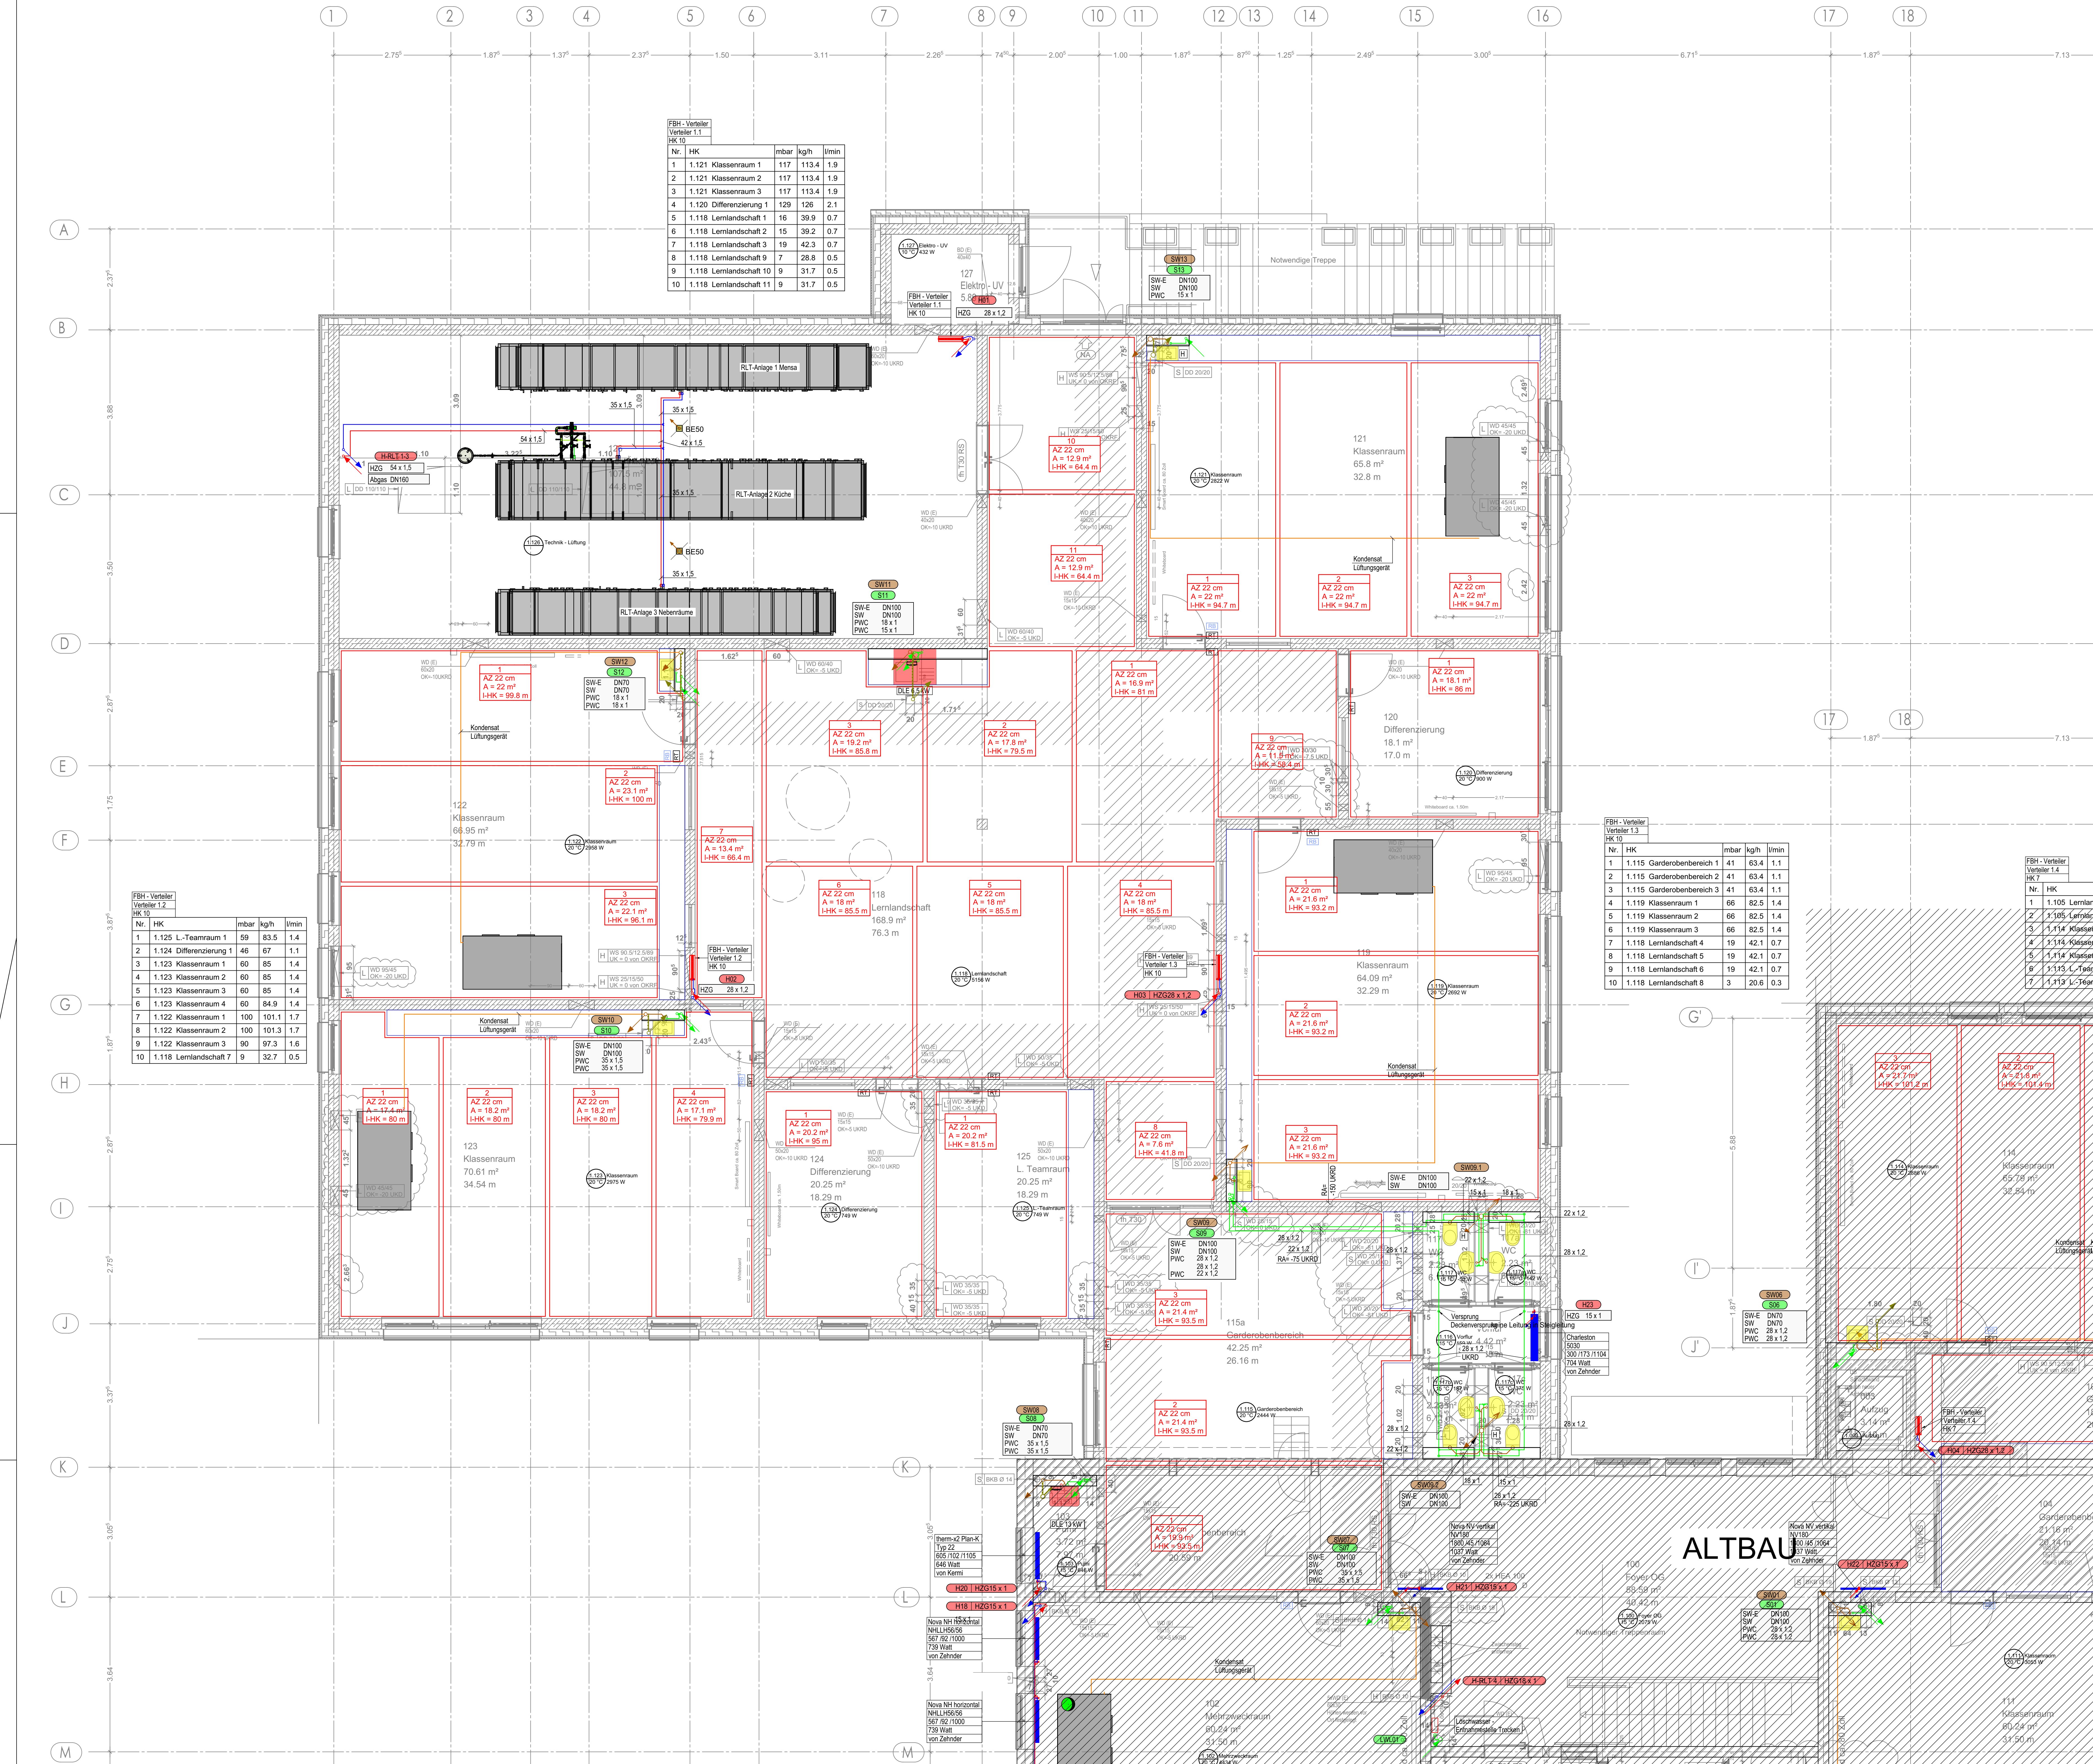

Legende			
	Schmutzwasser (SW)		SW-Druckleitung (SW-DL)
	SW-Entlüftung (SW-E)		Regenwasser (RW)
	Heizung-Vorlauf (HZG)		Mischwasser (MW)
	Heizung-Rücklauf (HZG)		Gasleitung (G)
	Kaltwasser (PWC)		SW-Grundleitung (SW-GR)
	Warmwasser (PWH)		Leitungen im Boden
	Zirkulation (PWH-C)		Absperrorgan
	KFR-Ventil		Sicherheitsventil
	Überströmventil		Kappenventil
	Antrieb durch Elektromotor		Kugelhahn
	Druckminderer		Rückschlagklappe
	Absperrklappe		Rohrrenner
	Wasserschalter		Gasdruckregler
	Wärmemengenzähler		Gasströmungswächter
	Gaszähler (Zweistutzen)		Absperrung mit komb. TAE Dichtung
	Gaszähler (Einstutzen)		Thermometer / Manometer
	Schmutzfänger		Zonenventil
	Pumpe		Tauchfühler
	Reinigungsöffnung		Sicherheitstemperaturwächter
	Filter		Zapfstelle
	Unter- und Übersichtsgerät		Bodenentwurf
	Wärmeaustauscher		Raumthermostat - FB-Hzg.
	Ausdehnungsgefäß		Raumbediengerät - RL-T
	Wand F30		Wand F90

Legende Fußbodenheizung			
	Heizung-Vorlauf (HZG)		Anbindeleitung Vorlauf im Fußboden
	Heizung-Rücklauf (HZG)		Anbindeleitung Rücklauf im Fußboden
	Anzahl Heizkörper / Raum		Heizkreis AZ + RZ
	Verlegetabstand		Blindfläche
	Fläche Heizkreis		Röhrenlage Heizkreis
	Verteiler Fußbodenheizung		Stellfläche

Vor Arbeitsbeginn Rücksprache mit der Bauleitung

Architekturplanungsstand vom 02.01.2025

Plan-Nr.: 907 Index: 00

als Datei erhalten am 02.01.2025

Bestellung der Heizkörper nur nach örtlicher Kontrolle der Massangaben

Monteure auf Schallschutz achten

DIN - Bestimmungen einhalten

Plan gilt nur in Verbindung mit dem dem aktuellen Architektenplan

Plan gilt nur als Ausführungsplan

Heizung/Sanitär

Sämtliche Arbeiten und Maße sind vor Beginn der Ausführung von der ausführenden Firma eigenverantwortlich zu überprüfen. Unstimmigkeiten sind sofort dem Planungsbüro oder der Bauleitung mitzuteilen. Änderungen die durch NICHTBEACHTUNG dieser VORSCHRIFT entstehen, gehen zu LASTEN des Auftragnehmers.

Datum	Status	Änderung
19.05.2026	-	Überarbeitet.
18.06.2025	-	Überarbeitet. Siehe Wolke!
04.02.2025	-	Neue Architektur. Vorabzug raus u. Plan überarbeitet. Siehe Wolke!
22.07.2024	VO	Planerstellung

Diese Unterlagen sind urheberrechtlich geschützt nach §§ 15 ff. Urheberrechtsgesetz (UrhG)									
Planung	 Asholt + Jaschinger Beratende Ingenieure PartG mbB Kämpchenstr. 7, 51373 Leverkusen www.asholt-jaschinger.de								
Projekt	GGs Dependence Opladen Bestandsanierung und Erweiterung Hans-Schlehn-Straße 6, 51373 Leverkusen								
Bauherr	Stadt Leverkusen Moskauer Str. 4a, 51373 Leverkusen								
Planinhalt	1.Obergeschoss - Neubau Ausführung Heizung / Sanitär								
Projekt Nr.	Gewerk	Planungsphase	Planart	Zeichnung	Nummer	Index	Status	Maßstab	
18-160	HS	AP	GR	OG1	003.2	C	-	1:50	
Bearbeiter	Datum	Format	Zeichnungs-Nr.						
NJ/MM/SK	19.05.2026	1189/841	18-160_HS_AP_GR_OG1_003.2_C						