
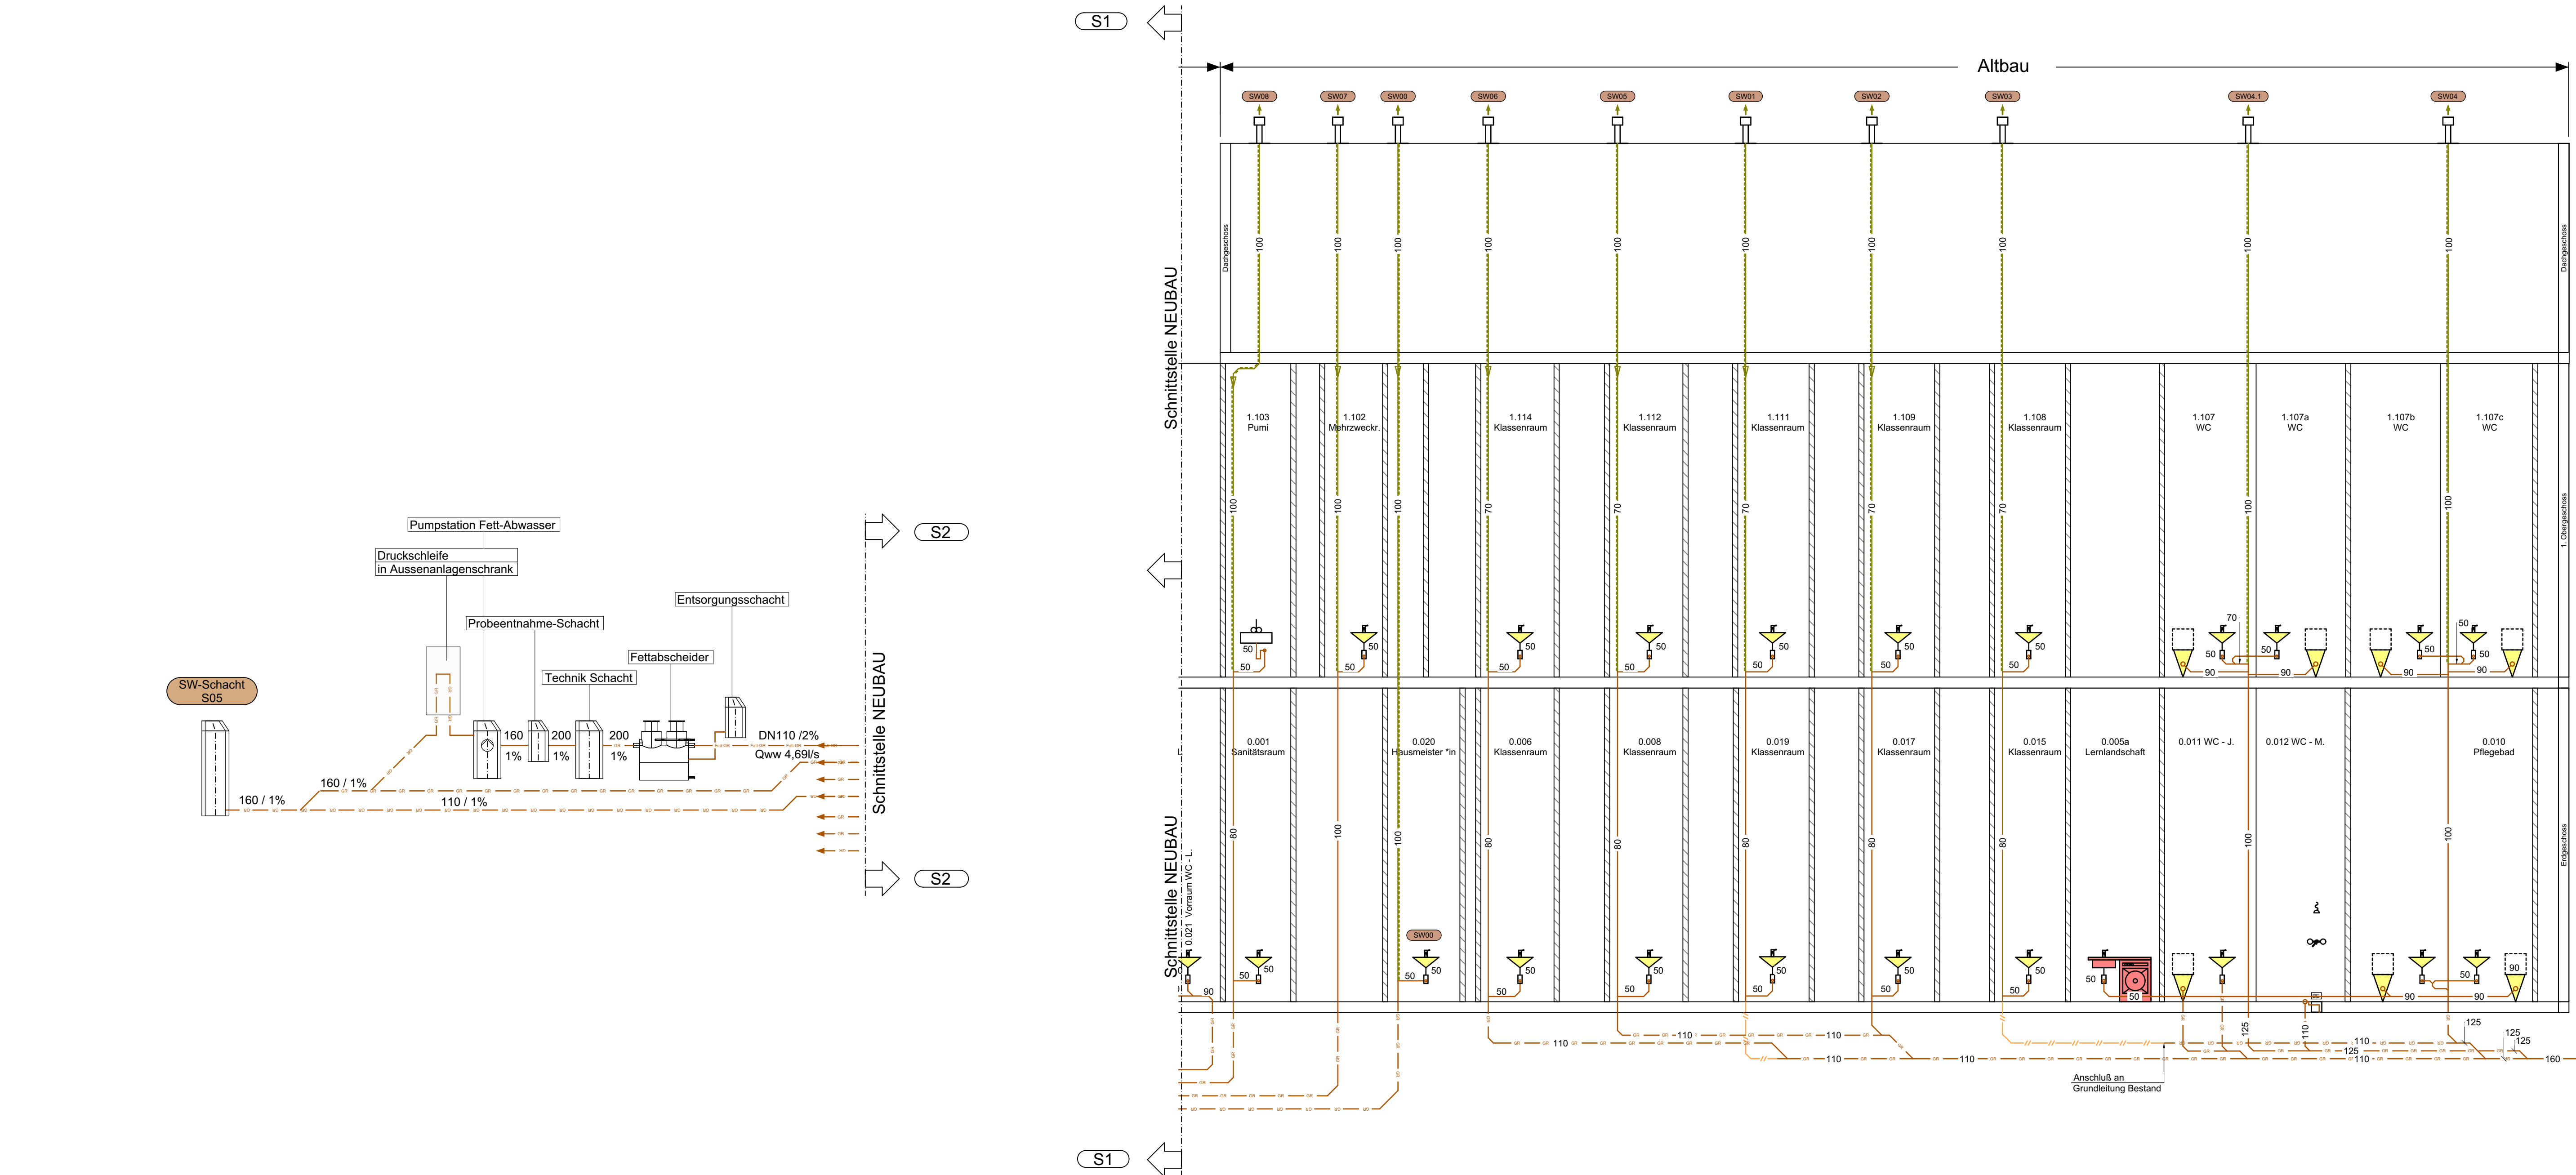


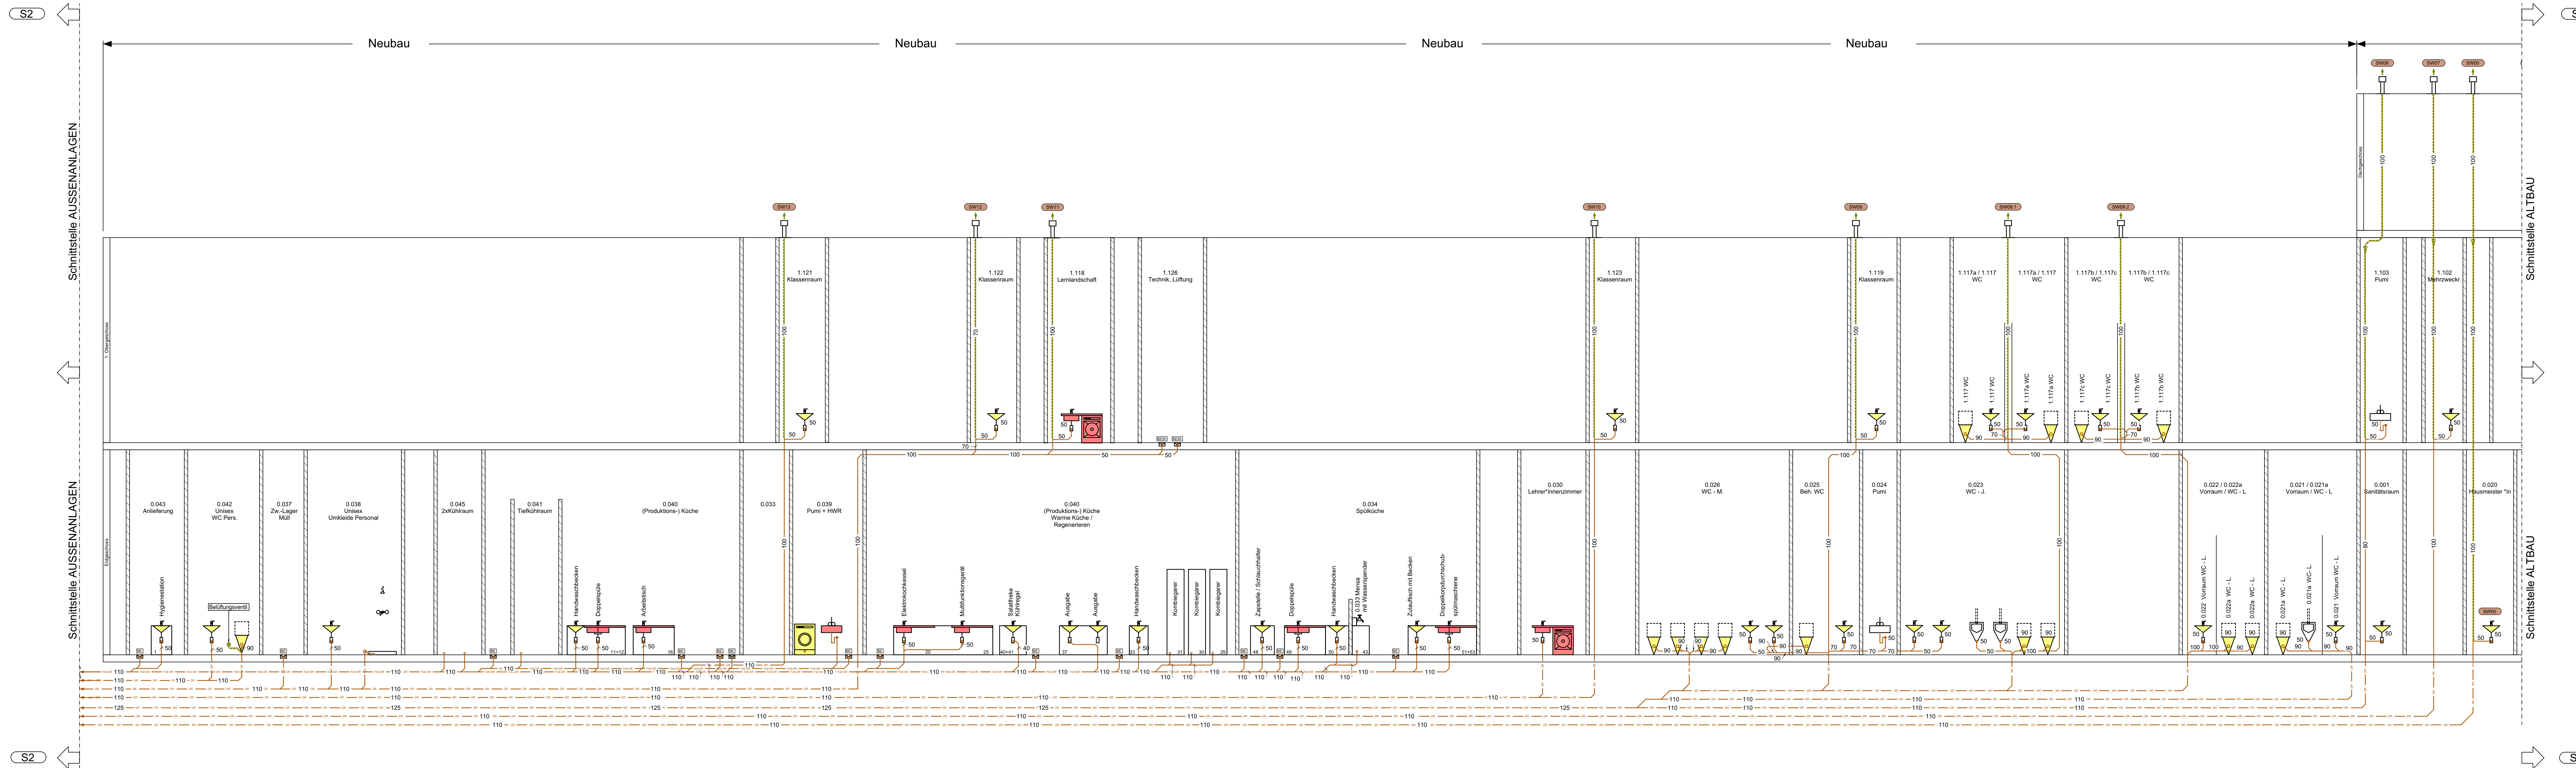

Legende			
	Schmutzwasser (SW)		Absperrorgan KFR-Ventil
	Fett (F)		Regulierventil
	SW-Druckleitung (SW-DL)		Sicherheitsventil
	SW-Entlüftung (E)		Druckminderer
	SW-Grundleitung (SW-GR)		Überströmventil
	Fett-Grundleitung (Fett-GR)		Rückschlagklappe
	Regenwasser (RW)		Absperrklappe
	Mischwasser (MW)		Rohrreisser
	Leitungen Bestand		Wasserschalter
	Waschtisch		Schmutzfänger
	Ausgussbecken		Pumpe
	Küchenspüle		Manometer
	Badewanne		Reinigungsöffnung
	WC		Filter
	Dusche		Kugelhahn
			Zapfstelle
			Wärmetauscher
			Reinigungsöffnung Bodenablauf
			Durchlauferhitzer / Unterflurgerät
			Bidet
			Urinal
			Waschmaschine
			Geschirrspülmaschine
			Auslaufventil
			Hauswasserstation
			Trinkwassererwärmer

Vor Arbeitsbeginn Rücksprache mit der Bauleitung

Monteure auf Schallschutz achten

DIN - Bestimmungen einhalten

Plan gilt nur als Ausführungsplan

Schmutzwasser

Sämtliche Arbeiten und Maße sind vor Beginn der Ausführung von der ausführenden Firma eigenverantwortlich zu überprüfen. Unstimmigkeiten sind sofort dem Planungsbüro oder der Bauleitung mitzuteilen. Änderungen die durch NICHTBEACHTUNG dieser VORSCHRIFT entstehen, gehen zu LASTEN des Auftragnehmers.

Index	Datum	Status	Änderung
D			
C	19.05.2026	-	Überarbeitet. Siehe Wolke!
B	26.03.2026	-	Überarbeitet. Siehe Wolke!
A	04.02.2025	-	Vorabzug rausgenommen und Überarbeitet. Siehe Wolke!
0	22.07.2024	VO	Planerstellung

Diese Unterlagen sind urheberrechtlich geschützt nach §§ 15 ff. Urheberrechtsgesetz (UrhG)

Planung

Asholt + Jaschinger
Beratende Ingenieure PartG mbB
Kämpchenstr. 7, 51373 Leverkusen
www.asholt-jaschinger.de

Projekt

GGs Dependence Opladen
Bestandssanierung und Erweiterung
Hans-Schlehn-Straße 6, 51379 Leverkusen

Bauherr

Stadt Leverkusen
Moskauer Str. 4a, 51373 Leverkusen

Planinhalt

Strangschema Schmutzwasser
Ausführung Sanitär

Projekt Nr.	Gewerk	Planungsphase	Planart	Zeichnung	Nummer	Index	Status	Maßstab
18-160	S_SW	AP	SM	XX	104	C	-	1:1%
Bearbeiter	Datum	Format	Zeichnungs-Nr.					
NJ / SK	19.05.2026	1189/841	18-160_S-SW_AP_SM_XX_104_C					