



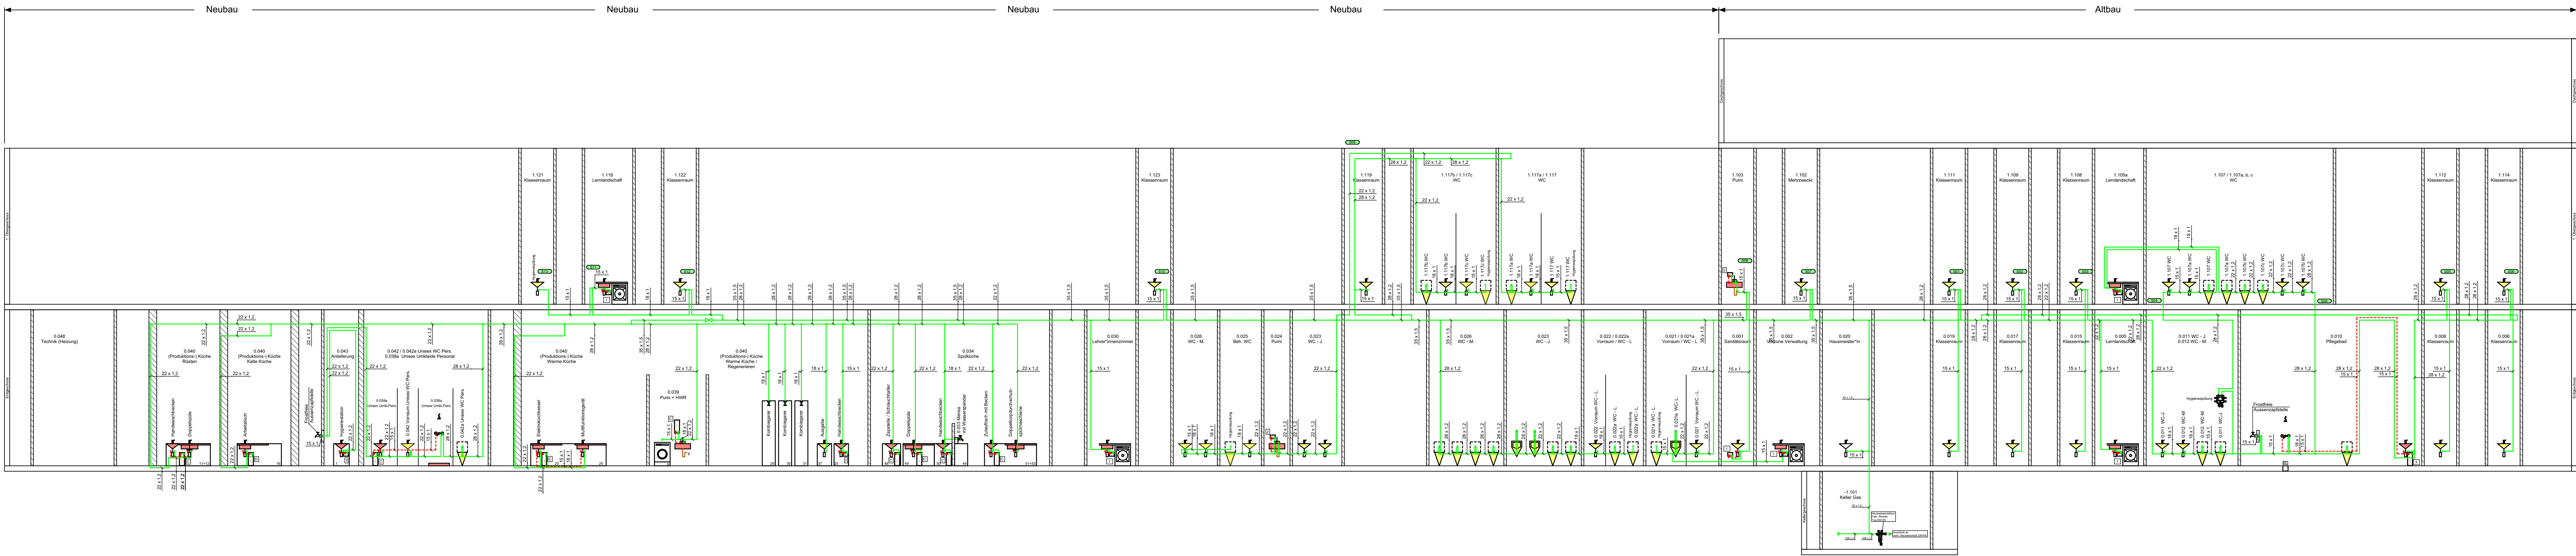

- Legende:**
- UT - Kleindurchlauferhitzer 6,5 kW
 - Durchlauferhitzer 13 kW
 - Durchlauferhitzer 24 kW
- Legende Küchenbereich:**
- Klein - Durchlauferhitzer 6 kW
 - Durchlauferhitzer 18 kW
 - Durchlauferhitzer 21 kW

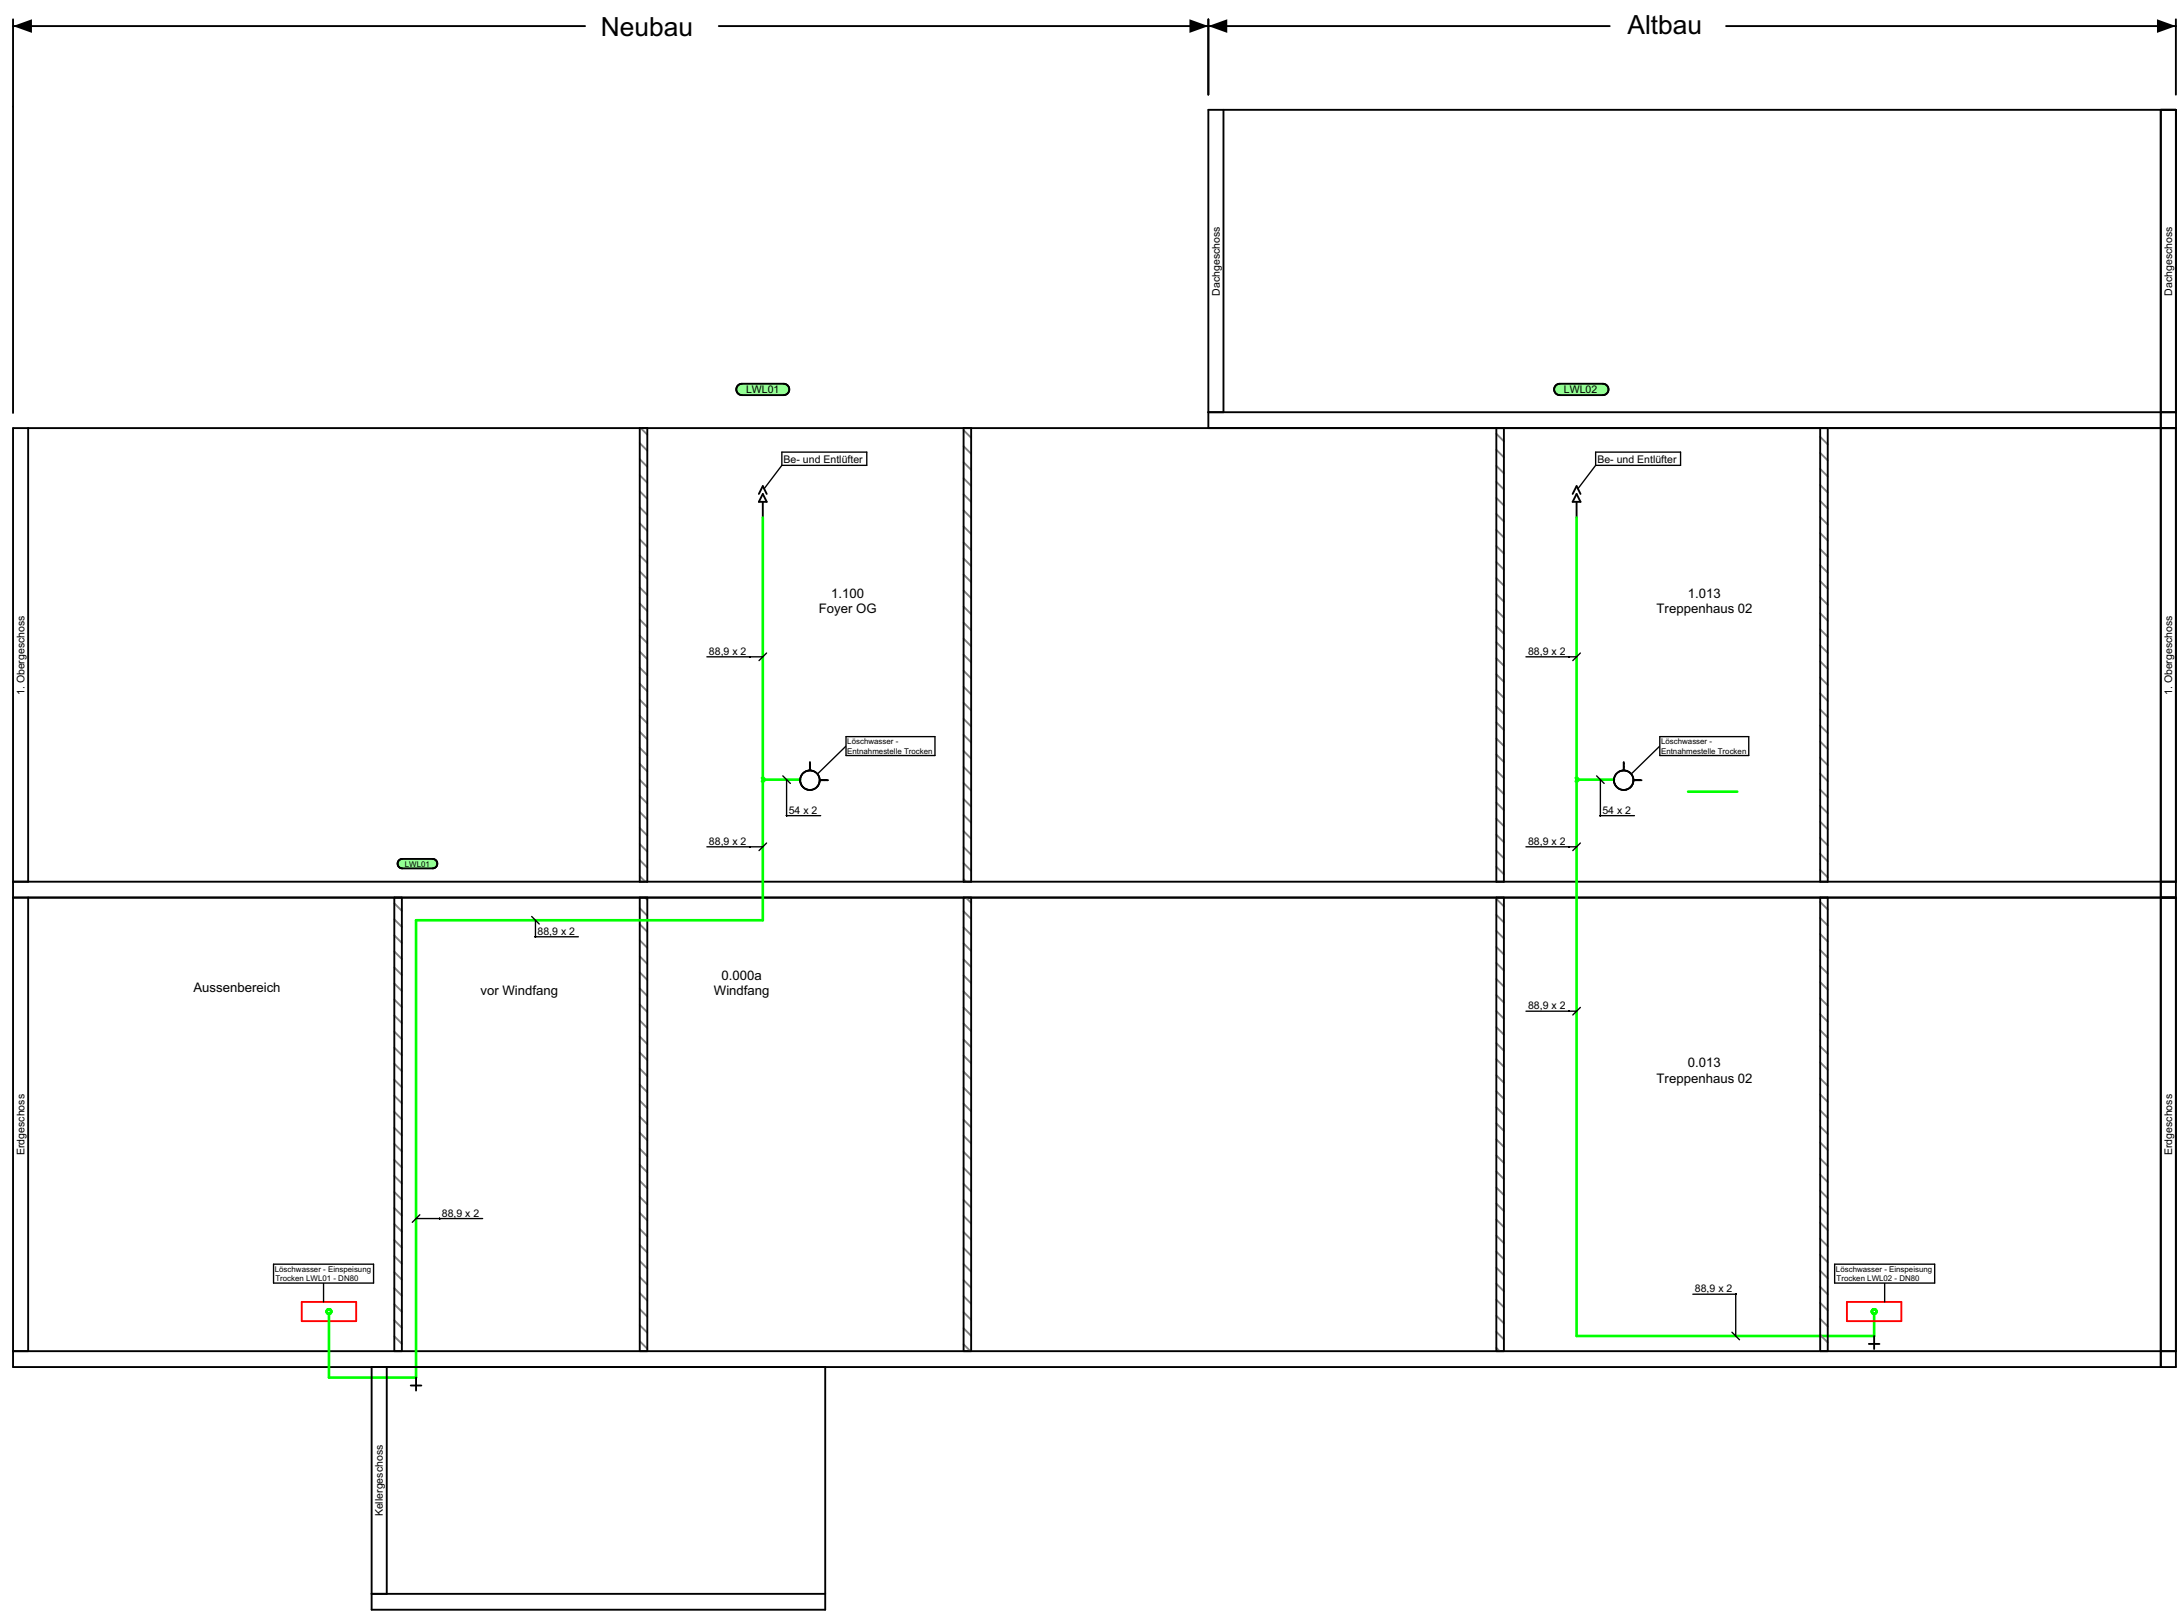

- Legende - Löschwasser**
- Löschwasser
 - Löschwasser-Entnahmestelle (Trocken)
 - Löschwasser-Einspeisung (Trocken)
 - Löschwasser-Entlüftung
 - Löschwasser-Entleerung

Legende	
	Schmutzwasser (SW)
	Fettwasser (SW-F)
	SW-Druckleitung (SW-DL)
	Regenwasser (RW)
	Mischwasser (MW)
	SW-Entlüftung (E)
	Kaltwasser (PWC)
	Warmwasser (PWH)
	Zirkulation (PWH-C)
	Leitungen Bestand
	Waschtisch
	Ausgussbecken
	Küchenspüle
	Badewanne
	WC
	Dusche
	Absperrorgan
	KFR-Ventil
	Regulerventil
	Sicherheitsventil
	Druckminderer
	Überströmventil
	Rückschlagklappe
	Absperrklappe
	Rohrtrenner
	Wasserzähler
	Schmutzfänger
	Pumpe
	Thermometer
	Manometer
	Reinigungsöffnung
	Filter
	Kugelhahn
	Zapfstelle
	Wärmetauscher
	Reinigungsöffnung Bodenablauf
	Durchlauferhitzer / Unterischgerät
	Bidet
	Urinal
	Waschmaschine
	Geschirrspülmaschine
	Auslaufventil
	Hauswasserstation
	Trinkwassererwärmer

Vor Arbeitsbeginn Rücksprache mit der Bauleitung

Monteure auf Schallschutz achten

DIN - Bestimmungen einhalten

Plan gilt nur als Ausführungsplan Sanitär

Sämtliche Arbeiten und Maße sind vor Beginn der Ausführung von der ausführenden Firma eigenverantwortlich zu überprüfen. Unstimmigkeiten sind sofort dem Planungsbüro oder der Bauleitung mitzuteilen. Änderungen die durch NICHTBEACHTUNG dieser VORSCHRIFT entstehen, gehen zu LASTEN des Auftragnehmers.

D	Datum	Status	Änderung
C	19.05.2026	-	Überarbeitet;
B	25.03.2026	-	Überarbeitet. Siehe Wolke
A	04.02.2025	-	Vorabzug rausgenommen
0	22.07.2024	VO	Planerstellung

Diese Unterlagen sind urheberrechtlich geschützt nach §§ 15 ff. Urheberrechtsgesetz (UrhG)

Planung

Asholt + Jaschinger
Beratende Ingenieure PartG mbB
Kämpchenstr. 7, 51379 Leverkusen
www.asholt-jaschinger.de

Projekt

GGs Dependence Opladen
Bestandssanierung und Erweiterung
Hans-Schlehahn-Straße 6, 51379 Leverkusen

Bauherr

Stadt Leverkusen
Moskauer Str. 4a, 51373 Leverkusen

Planinhalt

Strangschema Sanitär
Ausführung Sanitär

Projekt Nr.	Gewerk	Planungsphase	Planart	Zeichnung	Nummer	Index	Status	Maßstab
18-160	S	AP	SM	XX	102	C	-	1:1%
Bearbeiter	Datum	Format	Zeichnungs Nr.					
NJ / SK	19.05.2026	1189/594	18-160_S_AP_SM_XX_102_C					