



UV 1-Erdgeschoss


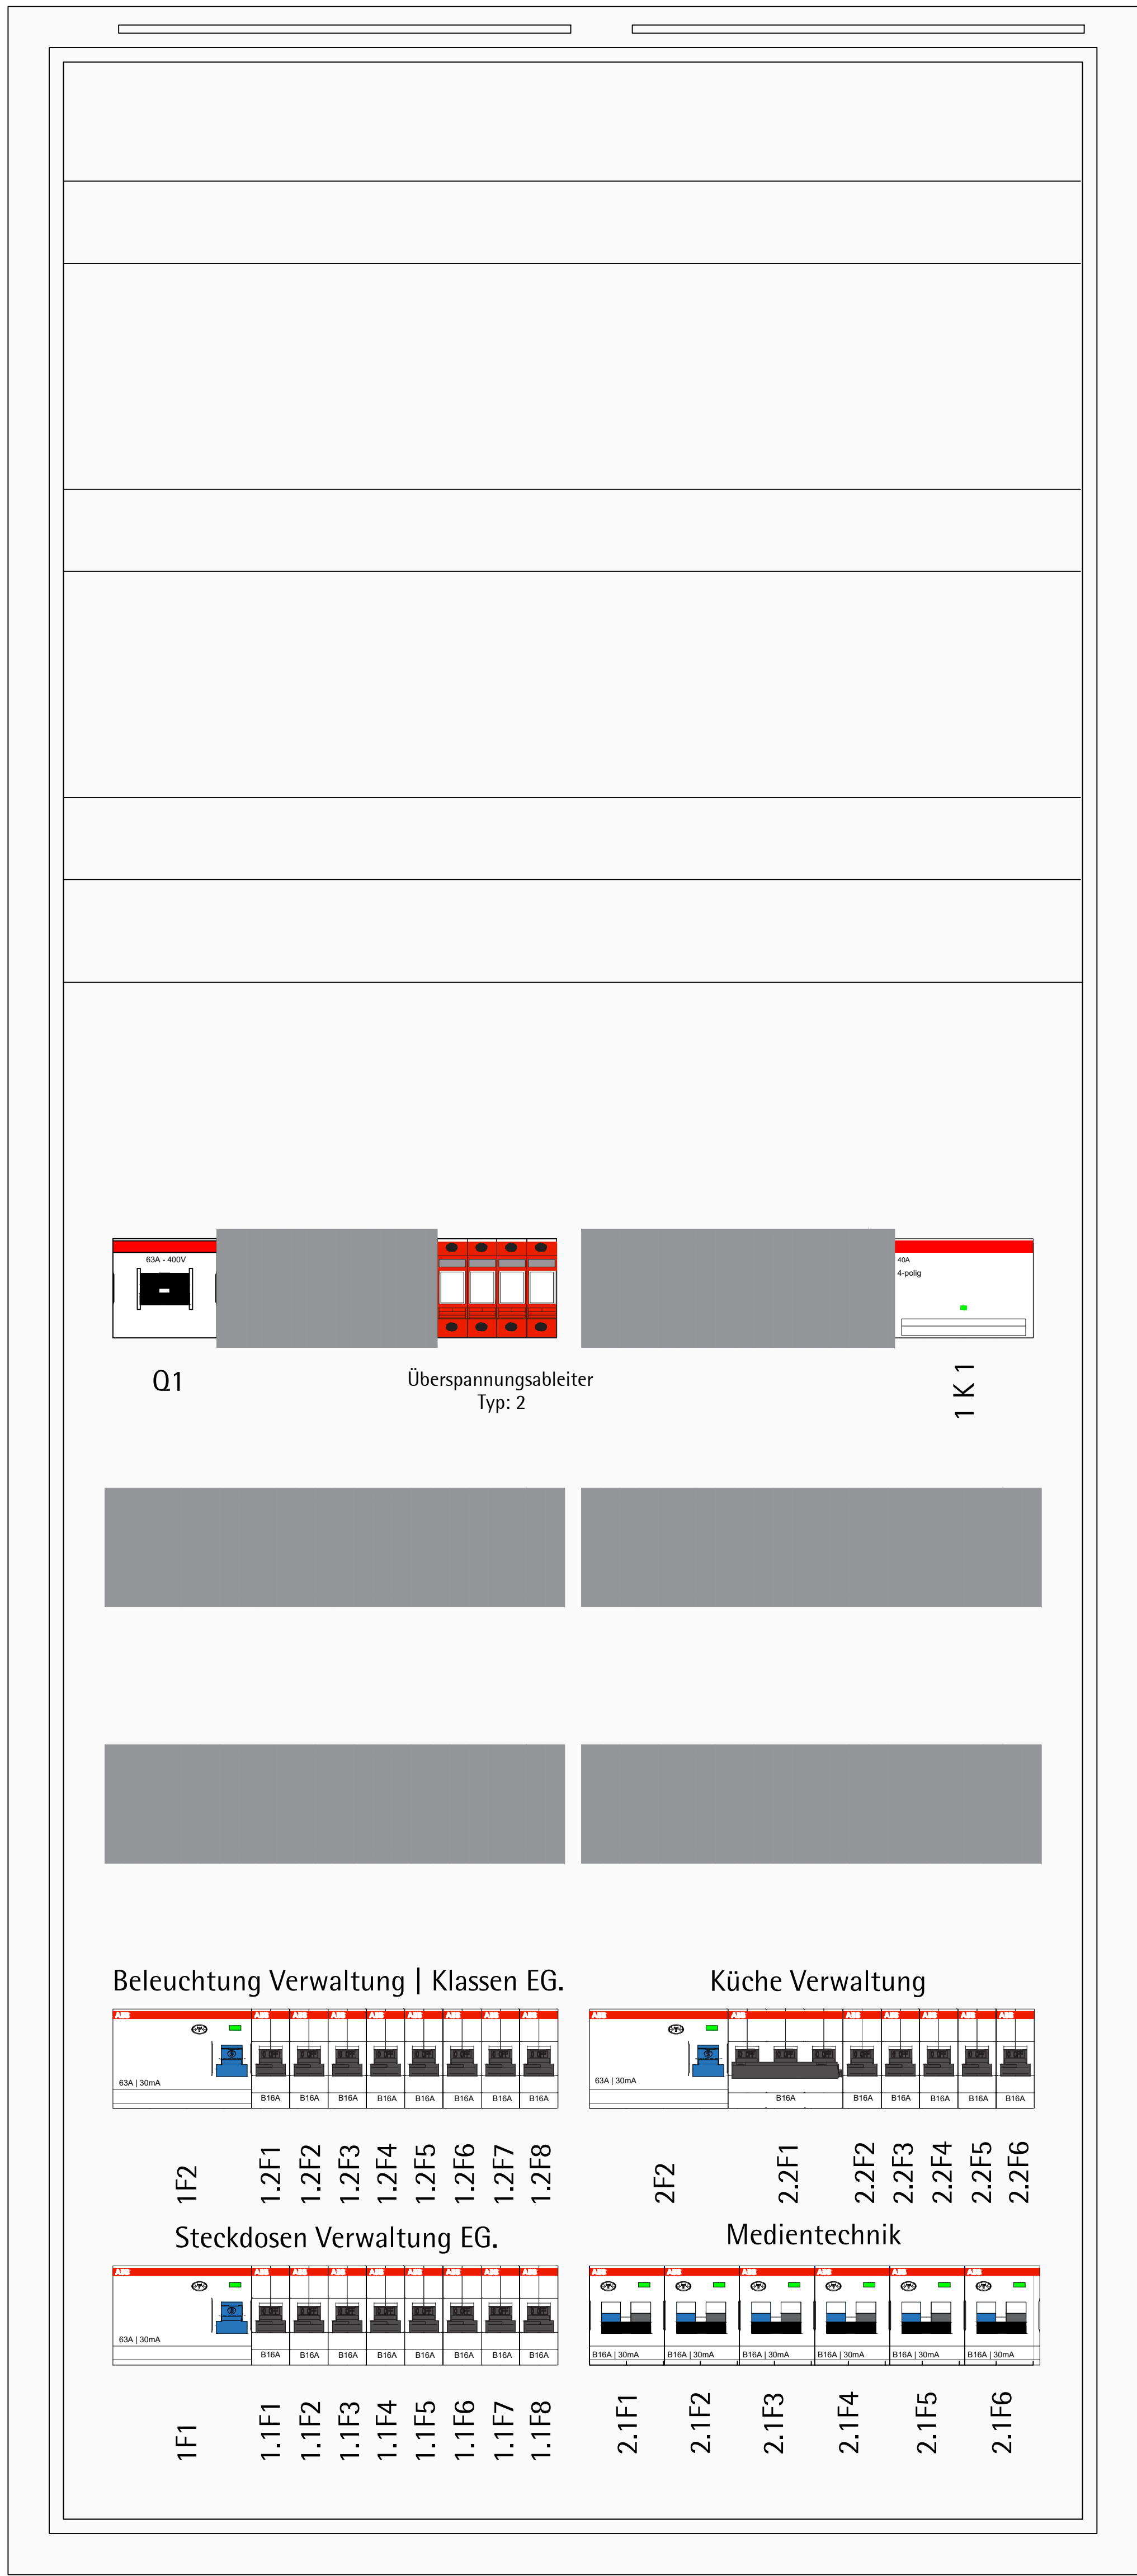


UV 2-Erdgeschoss

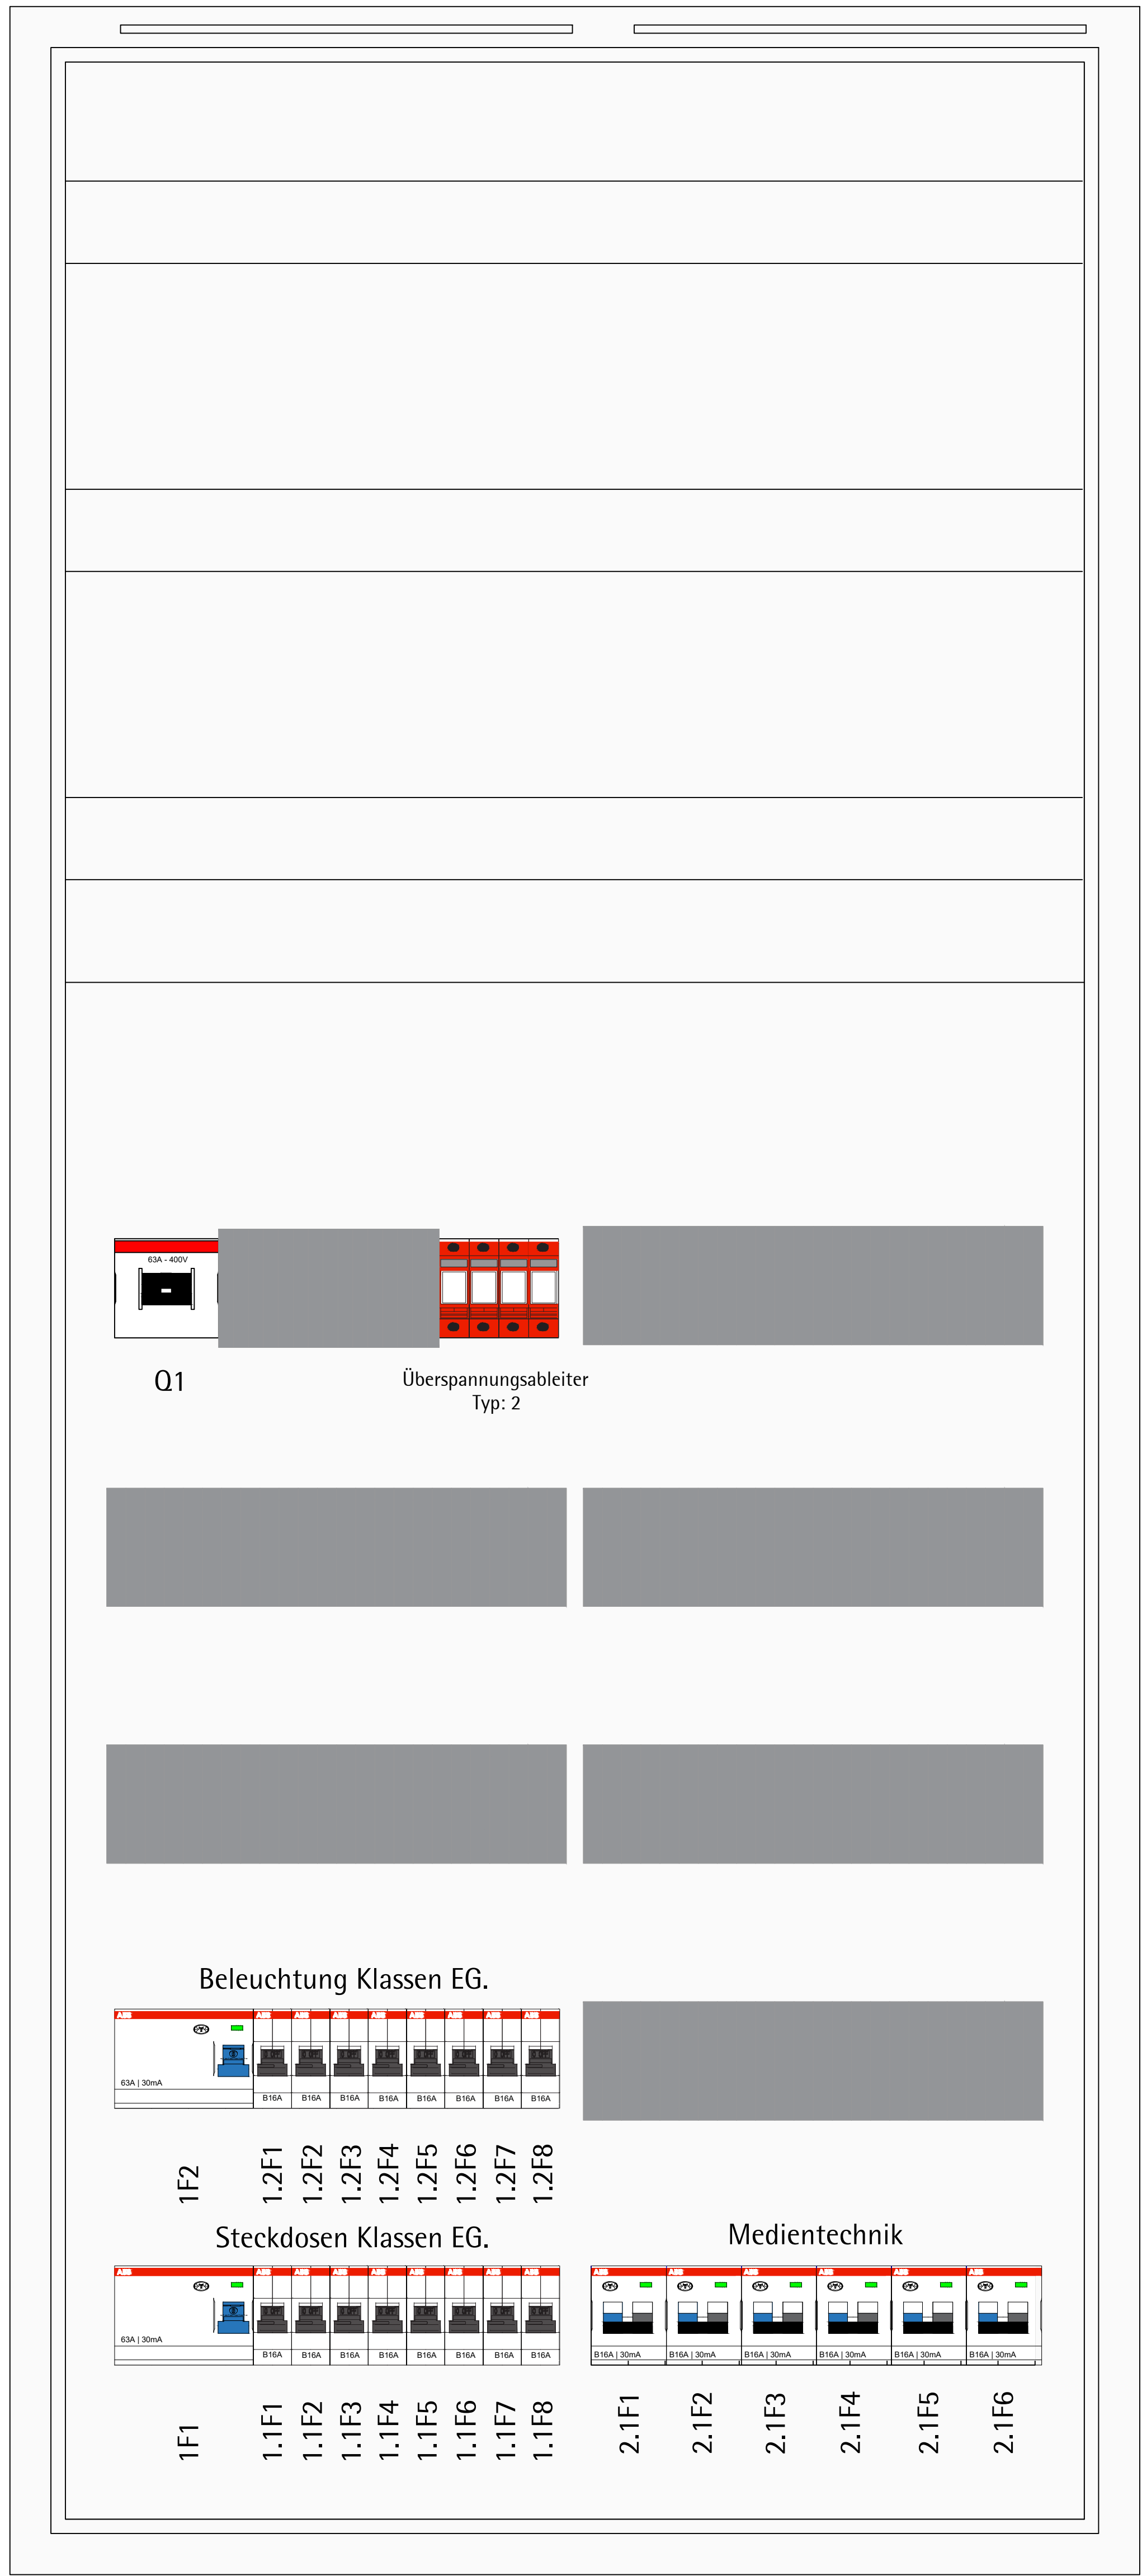

UV 3-1.Obergeschoss

UV 4-1.Obergeschoss

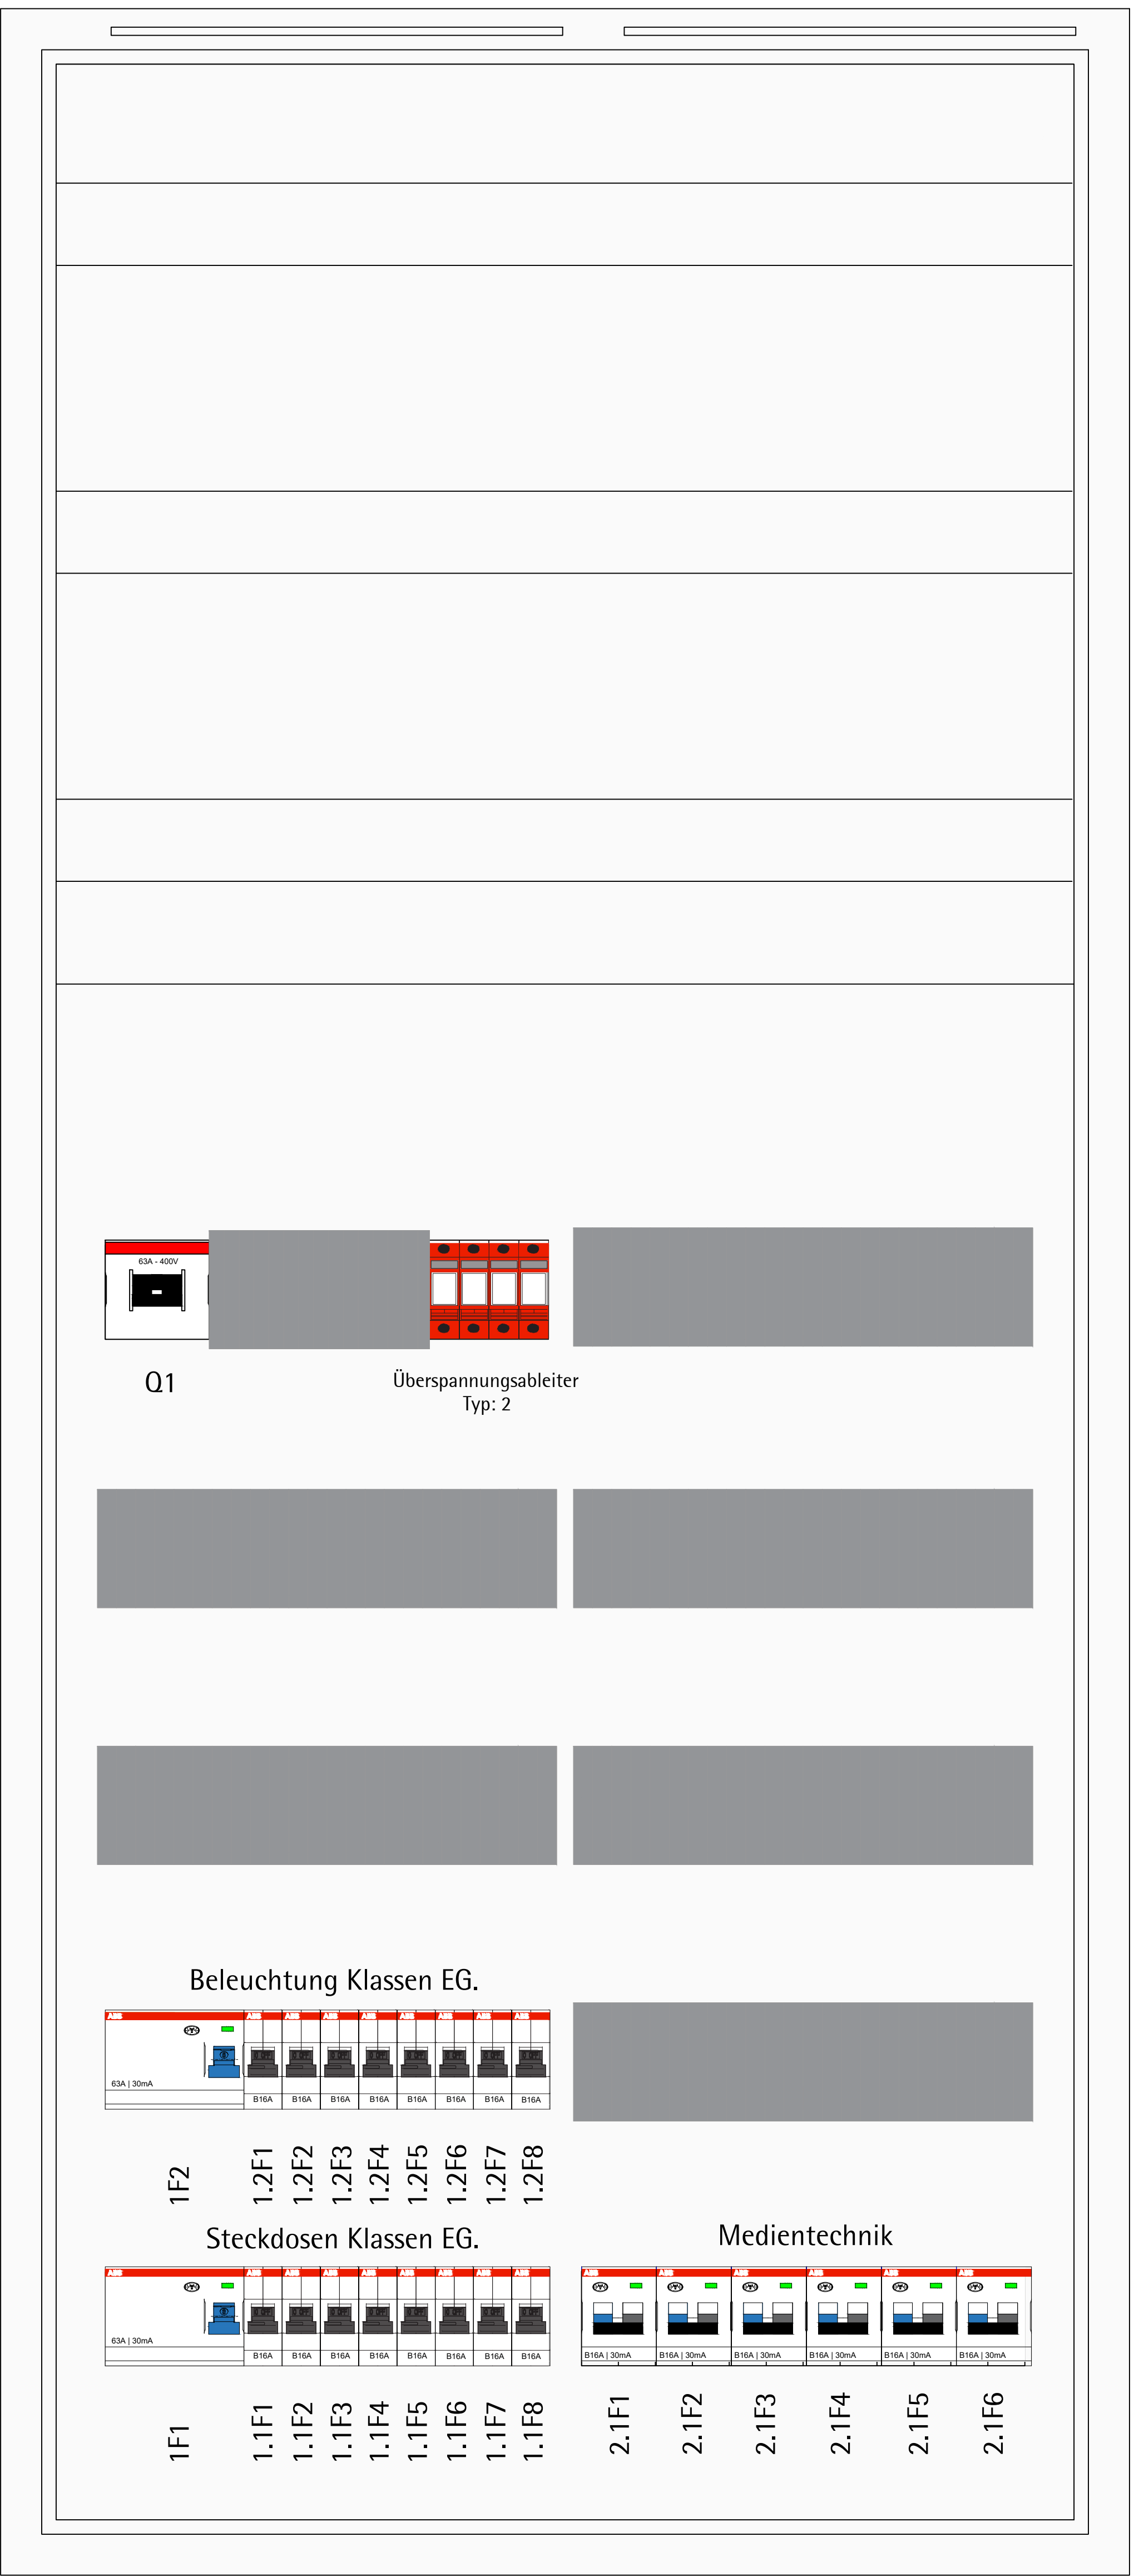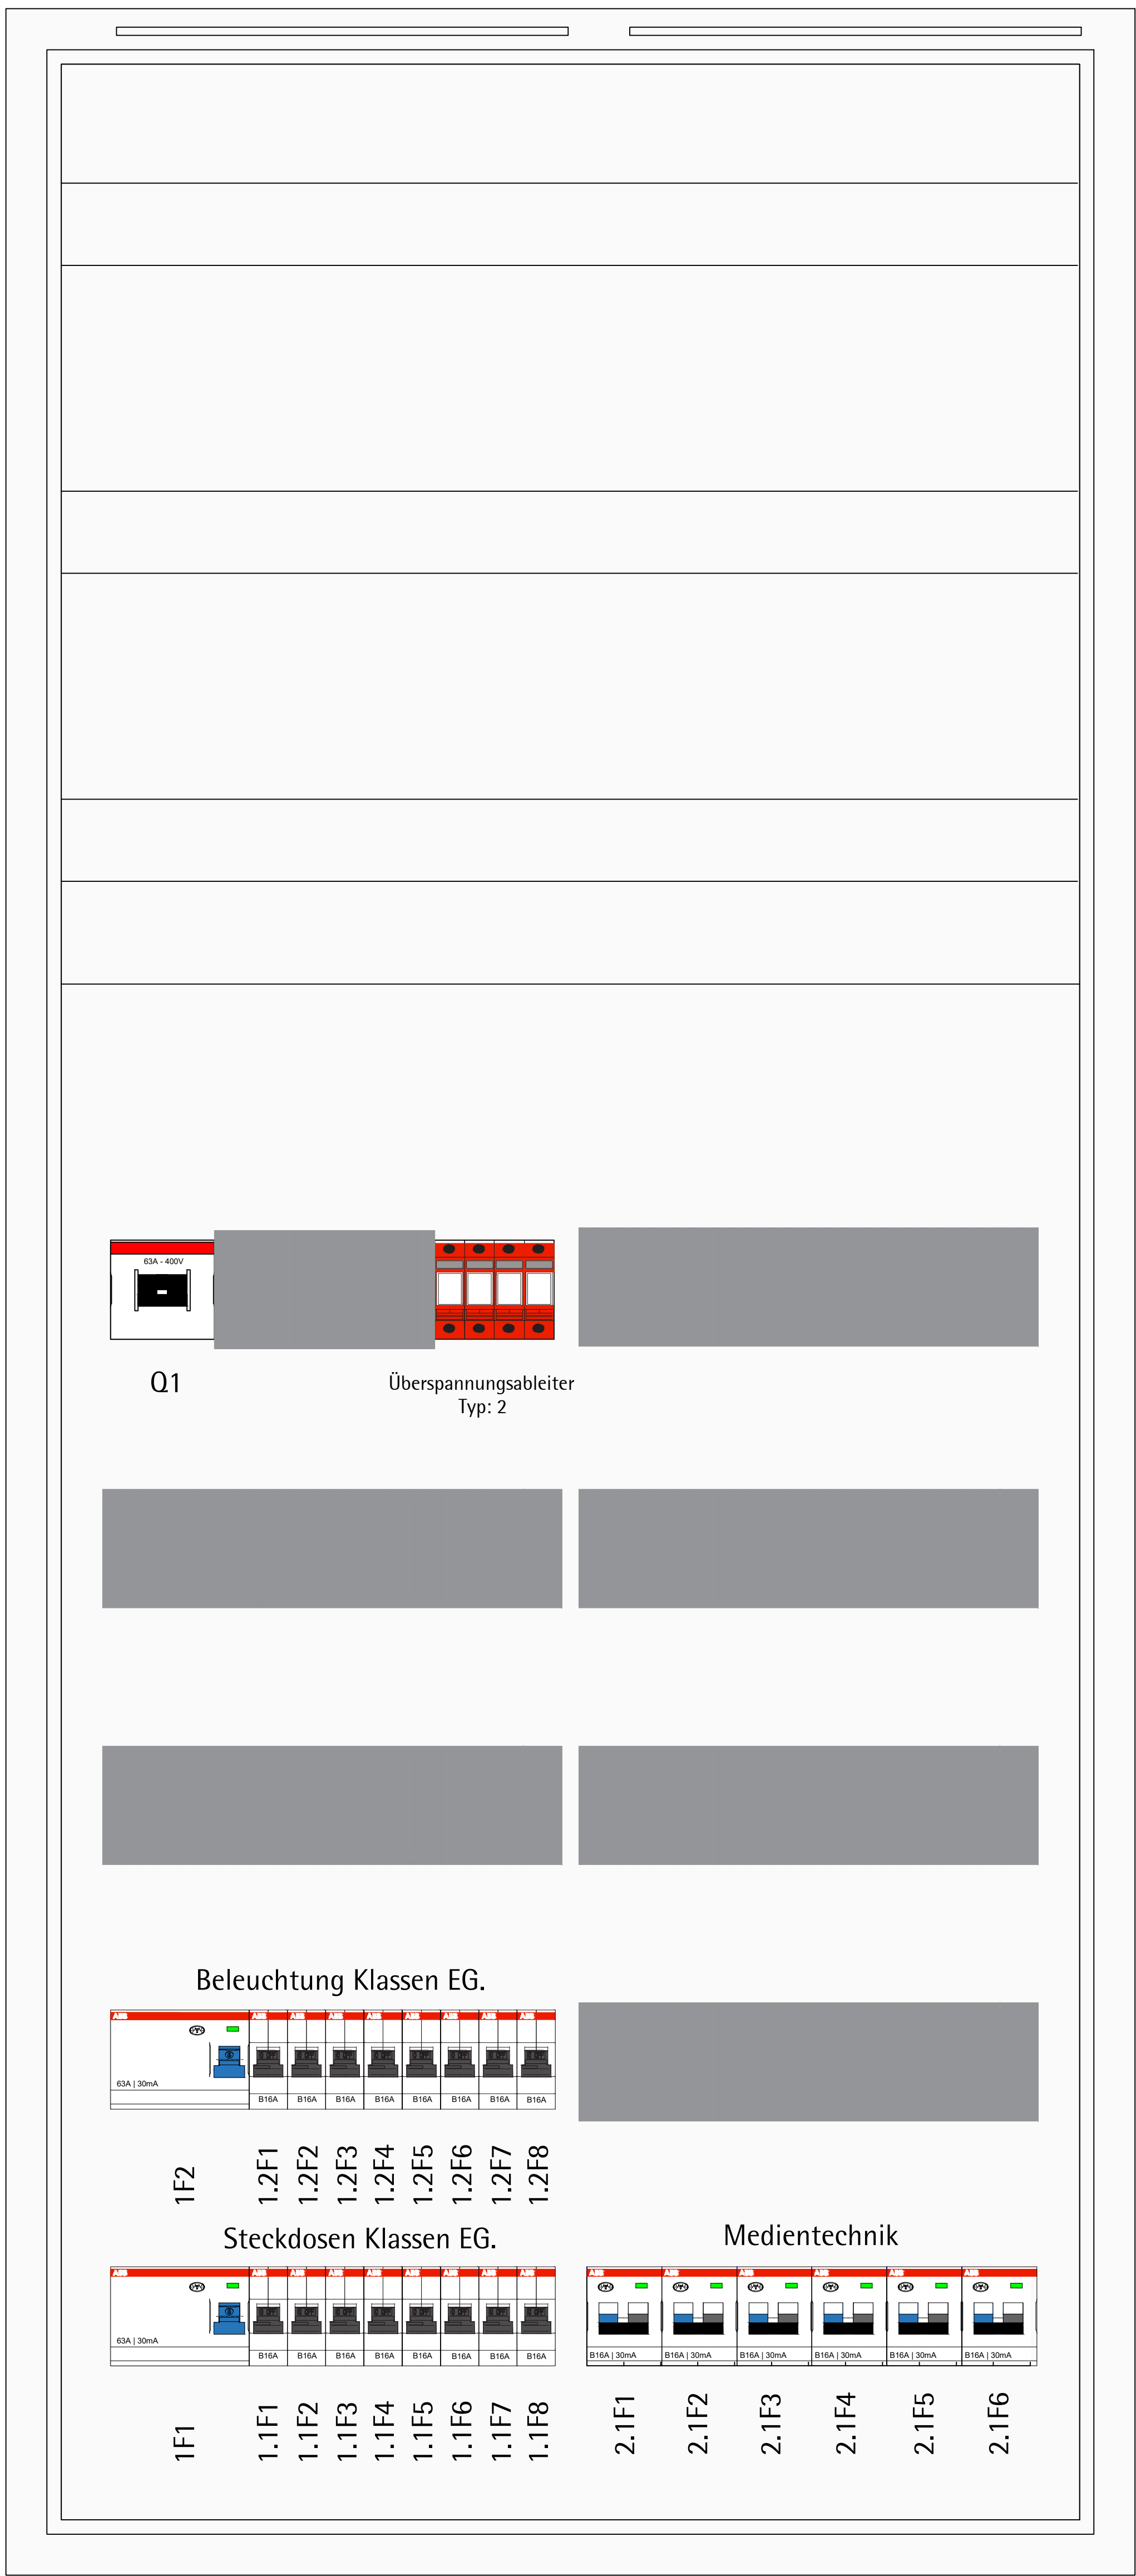

UV 5-Dachgeschoss

