

Schulgebäude alt
Bückmannshof 16

Untergeschoss



- LEGENDE
Elektroarbeiten
- Einlegeleuchte
LED Panel 620 x 620 mm
 - Einlegeleuchte im Anburahmen
LED Panel 620 x 620 mm
 - LED-FR Leuchte 1,50m a.P
 - LED - Anbauleuchte
LED Panel 620 x 620 mm
 - Taster
 - Ausschalter
 - Aus- / Wechselschalter
 - Serienschalter
 - Türöffner
 - Gruppentaster Beleuchtung
 - 1 - Fach Steckdose
 - 2 - Fach Steckdose
 - 3 - Fach Steckdose
 - Antennenanschluss
 - Präsenzmelder
 - Abzweigkasten
 - DH 24KW
 - Durchlauferhitzer
 - 230V
FSA
 - Feststellanlage
- LEGENDE
Sicherheitsbeleuchtung
- Zentralbatterieanlage
(Zentrale)
 - BS - Bereitschaftsleuchte
 - DS - Rettungswegkennzeichnung

???

Keller	
U01	
NF:	37,18 m ²
RH:	???? m

???

Keller	
U02	
NF:	43,61 m ²
RH:	???? m

???

Keller	
U03	
NF:	31,38 m ²
RH:	???? m

???

Keller	
U04	
NF:	53,03 m ²
RH:	???? m

???

Keller	
U05	
NF:	8,70 m ²
RH:	???? m

???

Keller	
U06	
NF:	2,23 m ²
RH:	???? m

???

Keller	
U07	
NF:	15,79 m ²
RH:	???? m

???

Keller	
U08	
NF:	8,89 m ²
RH:	???? m

???

Keller	
U09	
NF:	18,33 m ²
RH:	???? m

???

WC	
010	
NF:	5,67 m ²
RH:	???? m

???

WC	
U11	
NF:	6,09 m ²
RH:	???? m

???

Keller	
U12	
NF:	13,05 m ²
RH:	???? m

???

Keller	
U13	
NF:	4,03 m ²
RH:	???? m

???

Keller	
U14	
NF:	4,23 m ²
RH:	???? m

???

Keller	
U15	
NF:	42,36 m ²
RH:	???? m

Alle Maße sind vor Ort zu prüfen!

Schulgebäude alt
Bückmannshof 16

Erdgeschoss



???

Schlafzimmer	
H01	
NF:	12,77 m ²
RH:	???? m

???

Wohnzimmer	
H02	
NF:	12,68 m ²
RH:	???? m

???

Küche	
H03	
NF:	15,14 m ²
RH:	???? m

???

Schlafzimmer	
H04	
NF:	18,14 m ²
RH:	???? m

???

WC	
H05	
NF:	0,99 m ²
RH:	???? m

???

Flur	
H06	
NF:	4,62 m ²
RH:	???? m

???

Bad / WC	
H07	
NF:	9,05 m ²
RH:	???? m

???

Sozialraum	
A0.1	
NF:	5,69 m ²
RH:	???? m

???

Speiseraum	
A0.2	
NF:	21,01 m ²
RH:	???? m

???

Spülküche	
A0.3	
NF:	32,70 m ²
RH:	???? m

???

Betreuung	
A0.4	
NF:	60,42 m ²
RH:	???? m

???

Putzraum	
A0.5	
NF:	3,23 m ²
RH:	???? m

???

Betreuung	
A0.6	
NF:	55,72 m ²
RH:	???? m

???

WC	
A0.7	
NF:	6,06 m ²
RH:	???? m

???

Flur	
A0.8	
NF:	4,27 m ²
RH:	???? m

???

Werkstatt	
A0.9	
NF:	8,87 m ²
RH:	???? m

???

Betreuung	
A0.10	
NF:	55,71 m ²
RH:	???? m

???

WC	
A0.11	
NF:	6,06 m ²
RH:	???? m

???

WC	
A0.12	
NF:	6,06 m ²
RH:	???? m

???

Flur	
A0.13	
NF:	70,32 m ²
RH:	???? m

???

Flur	
A0.14	
NF:	25,94 m ²
RH:	???? m

???

Treppe	
A0.15	
NF:	4,62 m ²
RH:	???? m

???

Flur	
A0.16	
NF:	4,27 m ²
RH:	???? m


???

Eingang	
A0.17	
NF:	8,85 m ²
RH:	???? m

Alle Maße sind vor Ort zu prüfen!

Schulgebäude alt
Bückmannshof 16

Obergeschoss

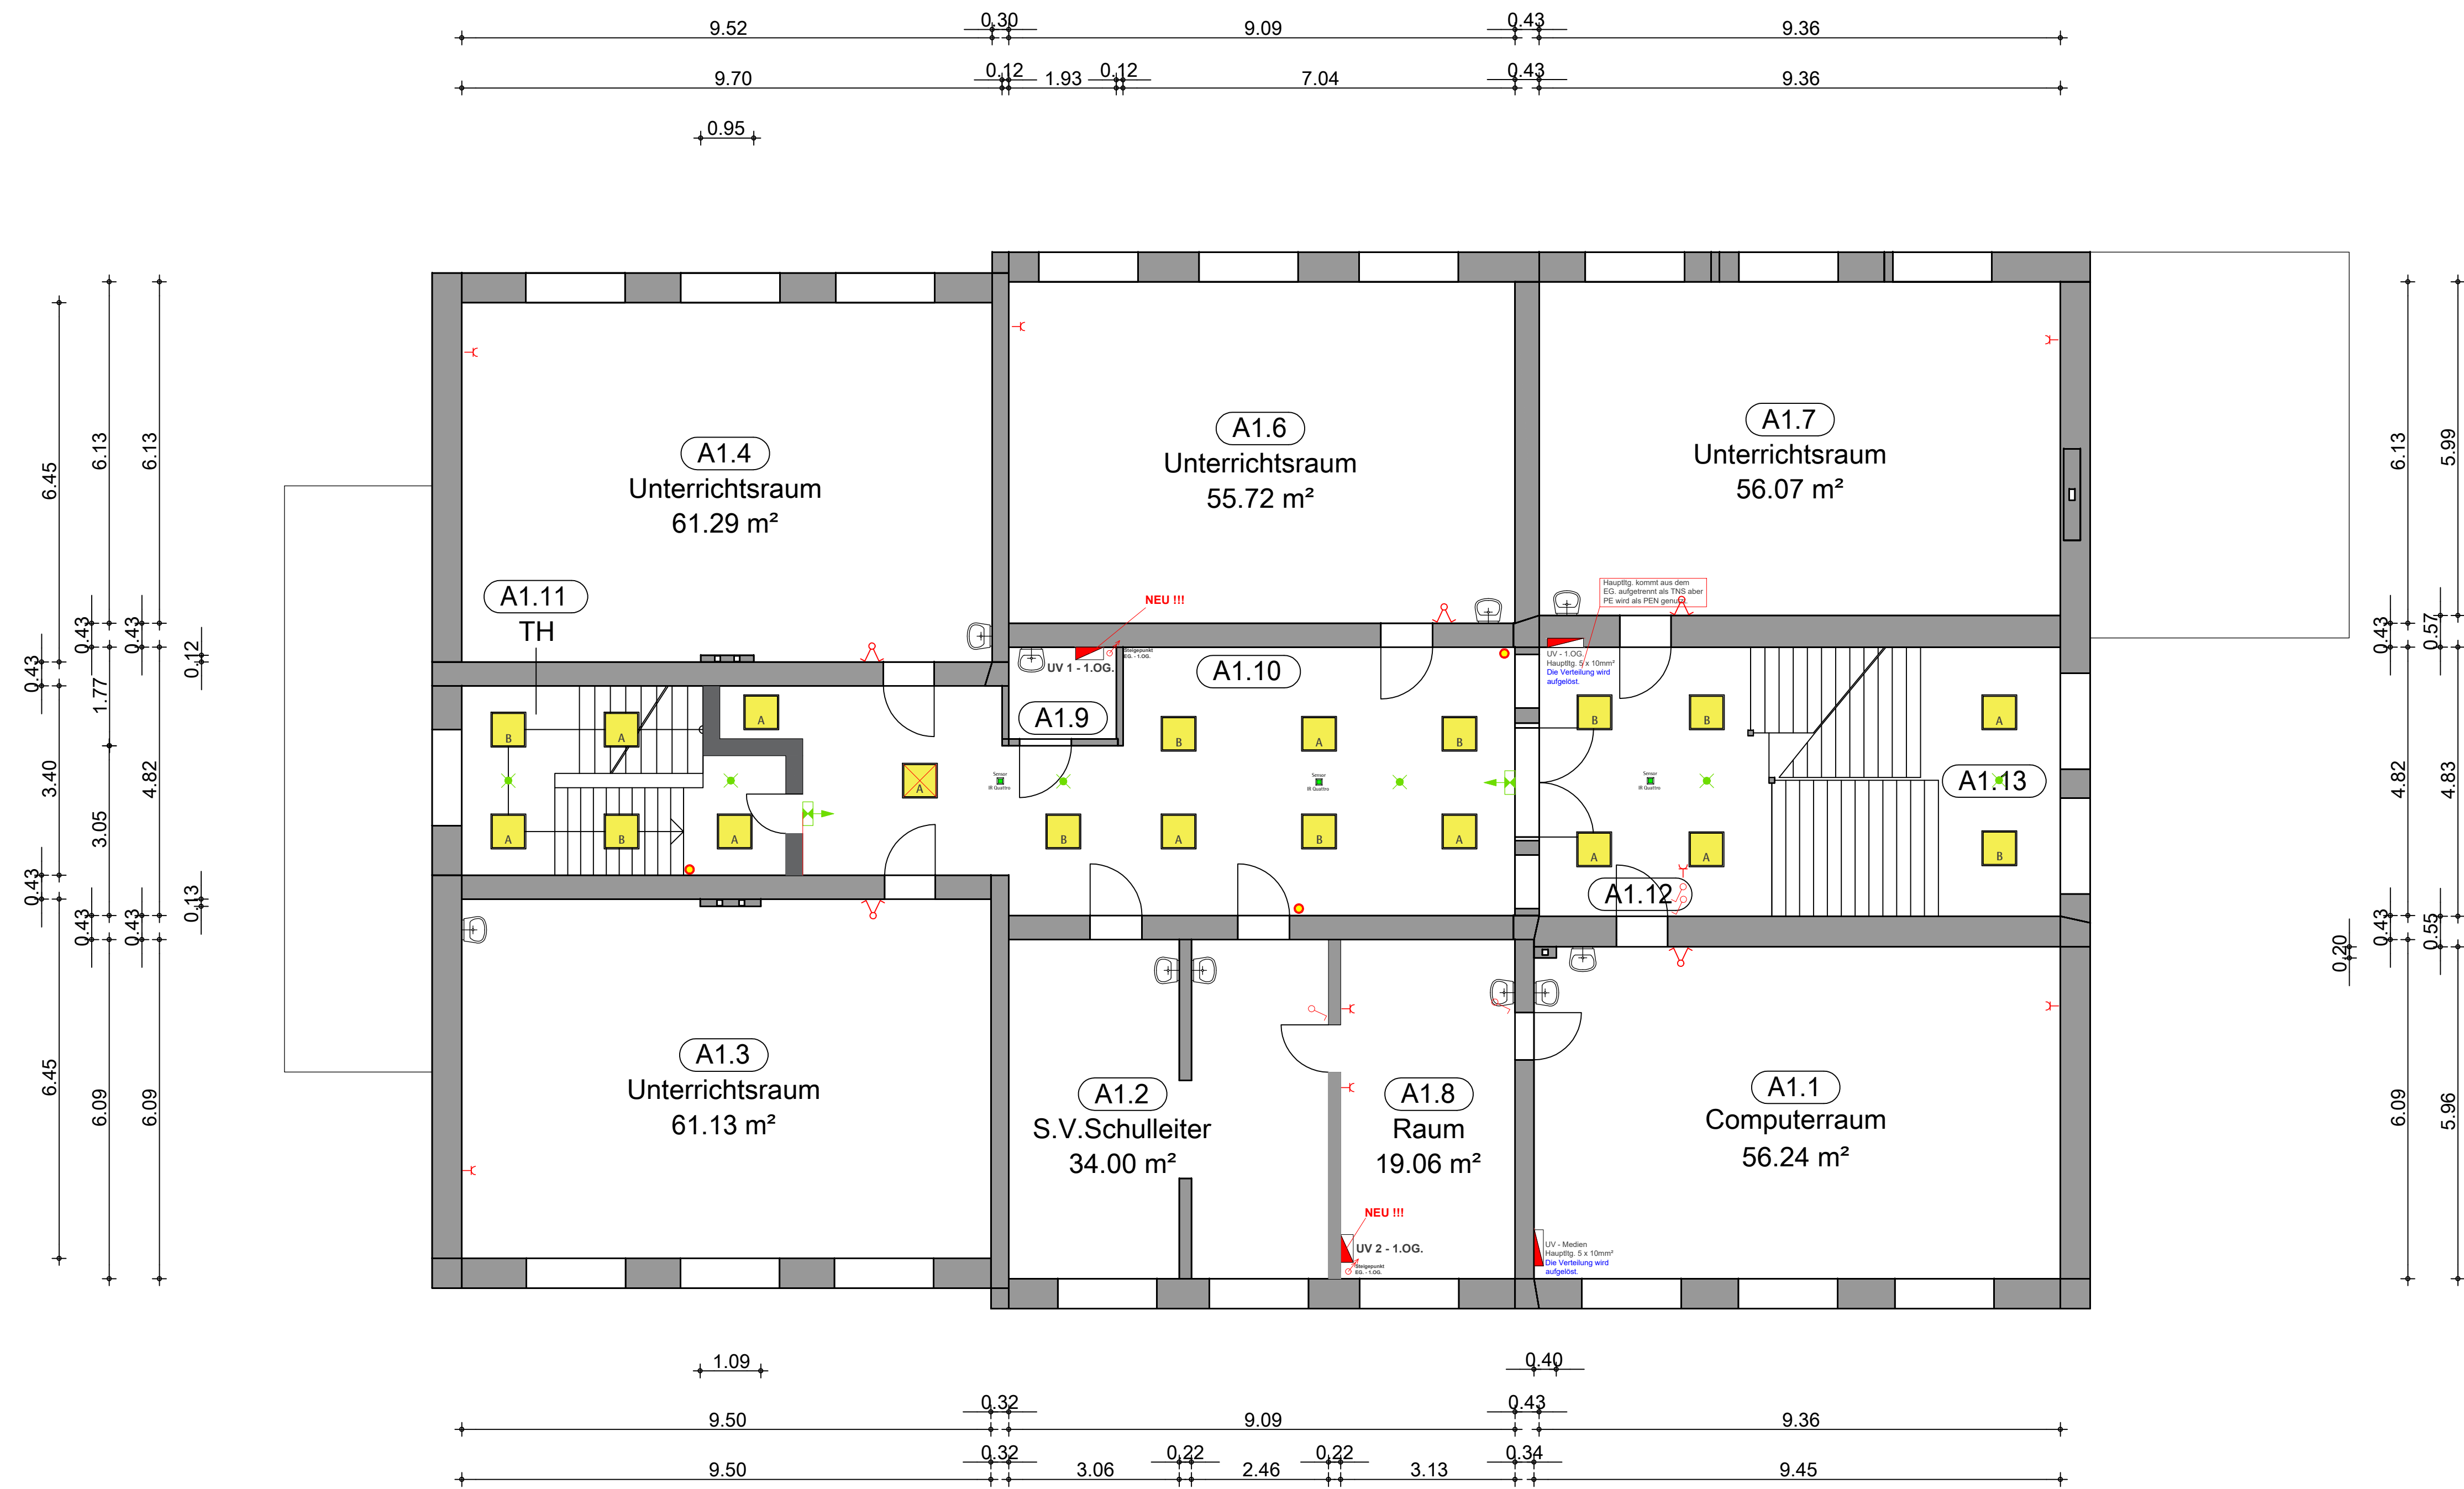

LEGENDE
Elektroarbeiten

- Einlegeleuchte
LED Panel 620 x 620 mm
- Einlegeleuchte im Anburahmen
LED Panel 620 x 620 mm
- LED-FR Leuchte 1,50m a.P
- LED - Anbauleuchte
LED Panel 620 x 620 mm
- Taster
- Ausschalter
- Aus- / Wechselschalter
- Serienschalter
- Türöffner
- Gruppentaster Beleuchtung
- 1 - Fach Steckdose
- 2 - Fach Steckdose
- 3 - Fach Steckdose
- Antennenanschluss
- Präsenzmelder
- Abzweigkasten
- DH 24KW Durchlauferhitzer
- 230V FSA Feststellanlage

LEGENDE
Sicherheitsbeleuchtung

- Zentralbatterieanlage (Zentrale)
- BS - Bereitschaftsleuchte
- DS - Rettungswegkennzeichnung

???

Computerraum	
A1.1	
NF:	56,24 m ²
RH:	???? m

???

S.V. Schulleiter	
A1.2	
NF:	34,00 m ²
RH:	???? m

???

Unterrichtsraum	
A1.3	
NF:	61,13 m ²
RH:	???? m

???

Unterrichtsraum	
A1.4	
NF:	61,29 m ²
RH:	???? m

???

???	
A1.5	
NF:	??? m ²
RH:	???? m

???

Unterrichtsraum	
A1.6	
NF:	55,72 m ²
RH:	???? m

???

Unterrichtsraum	
A1.7	
NF:	56,07 m ²
RH:	???? m

???

Raum	
A1.8	
NF:	19,06 m ²
RH:	???? m

???

Putzraum	
A1.9	
NF:	3,18 m ²
RH:	???? m

???

Flur	
A1.10	
NF:	59,27 m ²
RH:	???? m

???

Treppenhaus	
A1.11	
NF:	??? m ²
RH:	???? m

???

Flur	
A1.12	
NF:	19,56 m ²
RH:	???? m

???


Treppenhaus	
A1.13	
NF:	??? m ²
RH:	???? m

Alle Maße sind vor Ort zu prüfen!

STADT ESSEN		IMMOBILIENWIRTSCHAFT Technische Gebäudeausrüstung		STADT ESSEN	
SIA. 60-4-2-3		Elektro- und Sicherheitstechnik			
Elektr. Unterverteilungen + SiBe Bückmannshofschule Nebengeb. Bückmannshof 16 45326 Essen-Altenessen 1. Obergeschoss VORENTWURF Elektroinstallationsarbeiten				MAßSTAB	
				1 :	
				BLATT-NR. :	
				3	
				DATUM :	
				23.02.2026	
F-BEREICHSLEITERIN		ABT.-LEITERIN		SACHBEARBEITERIN	
Hr. Dr. Agu		Hr. Kranz		Sascha Rostack	
				88-60561	
				TECHN. ZEICHNERIN	
				88-60	

Schulgebäude alt
Bückmannshof 16

Dachgeschoss

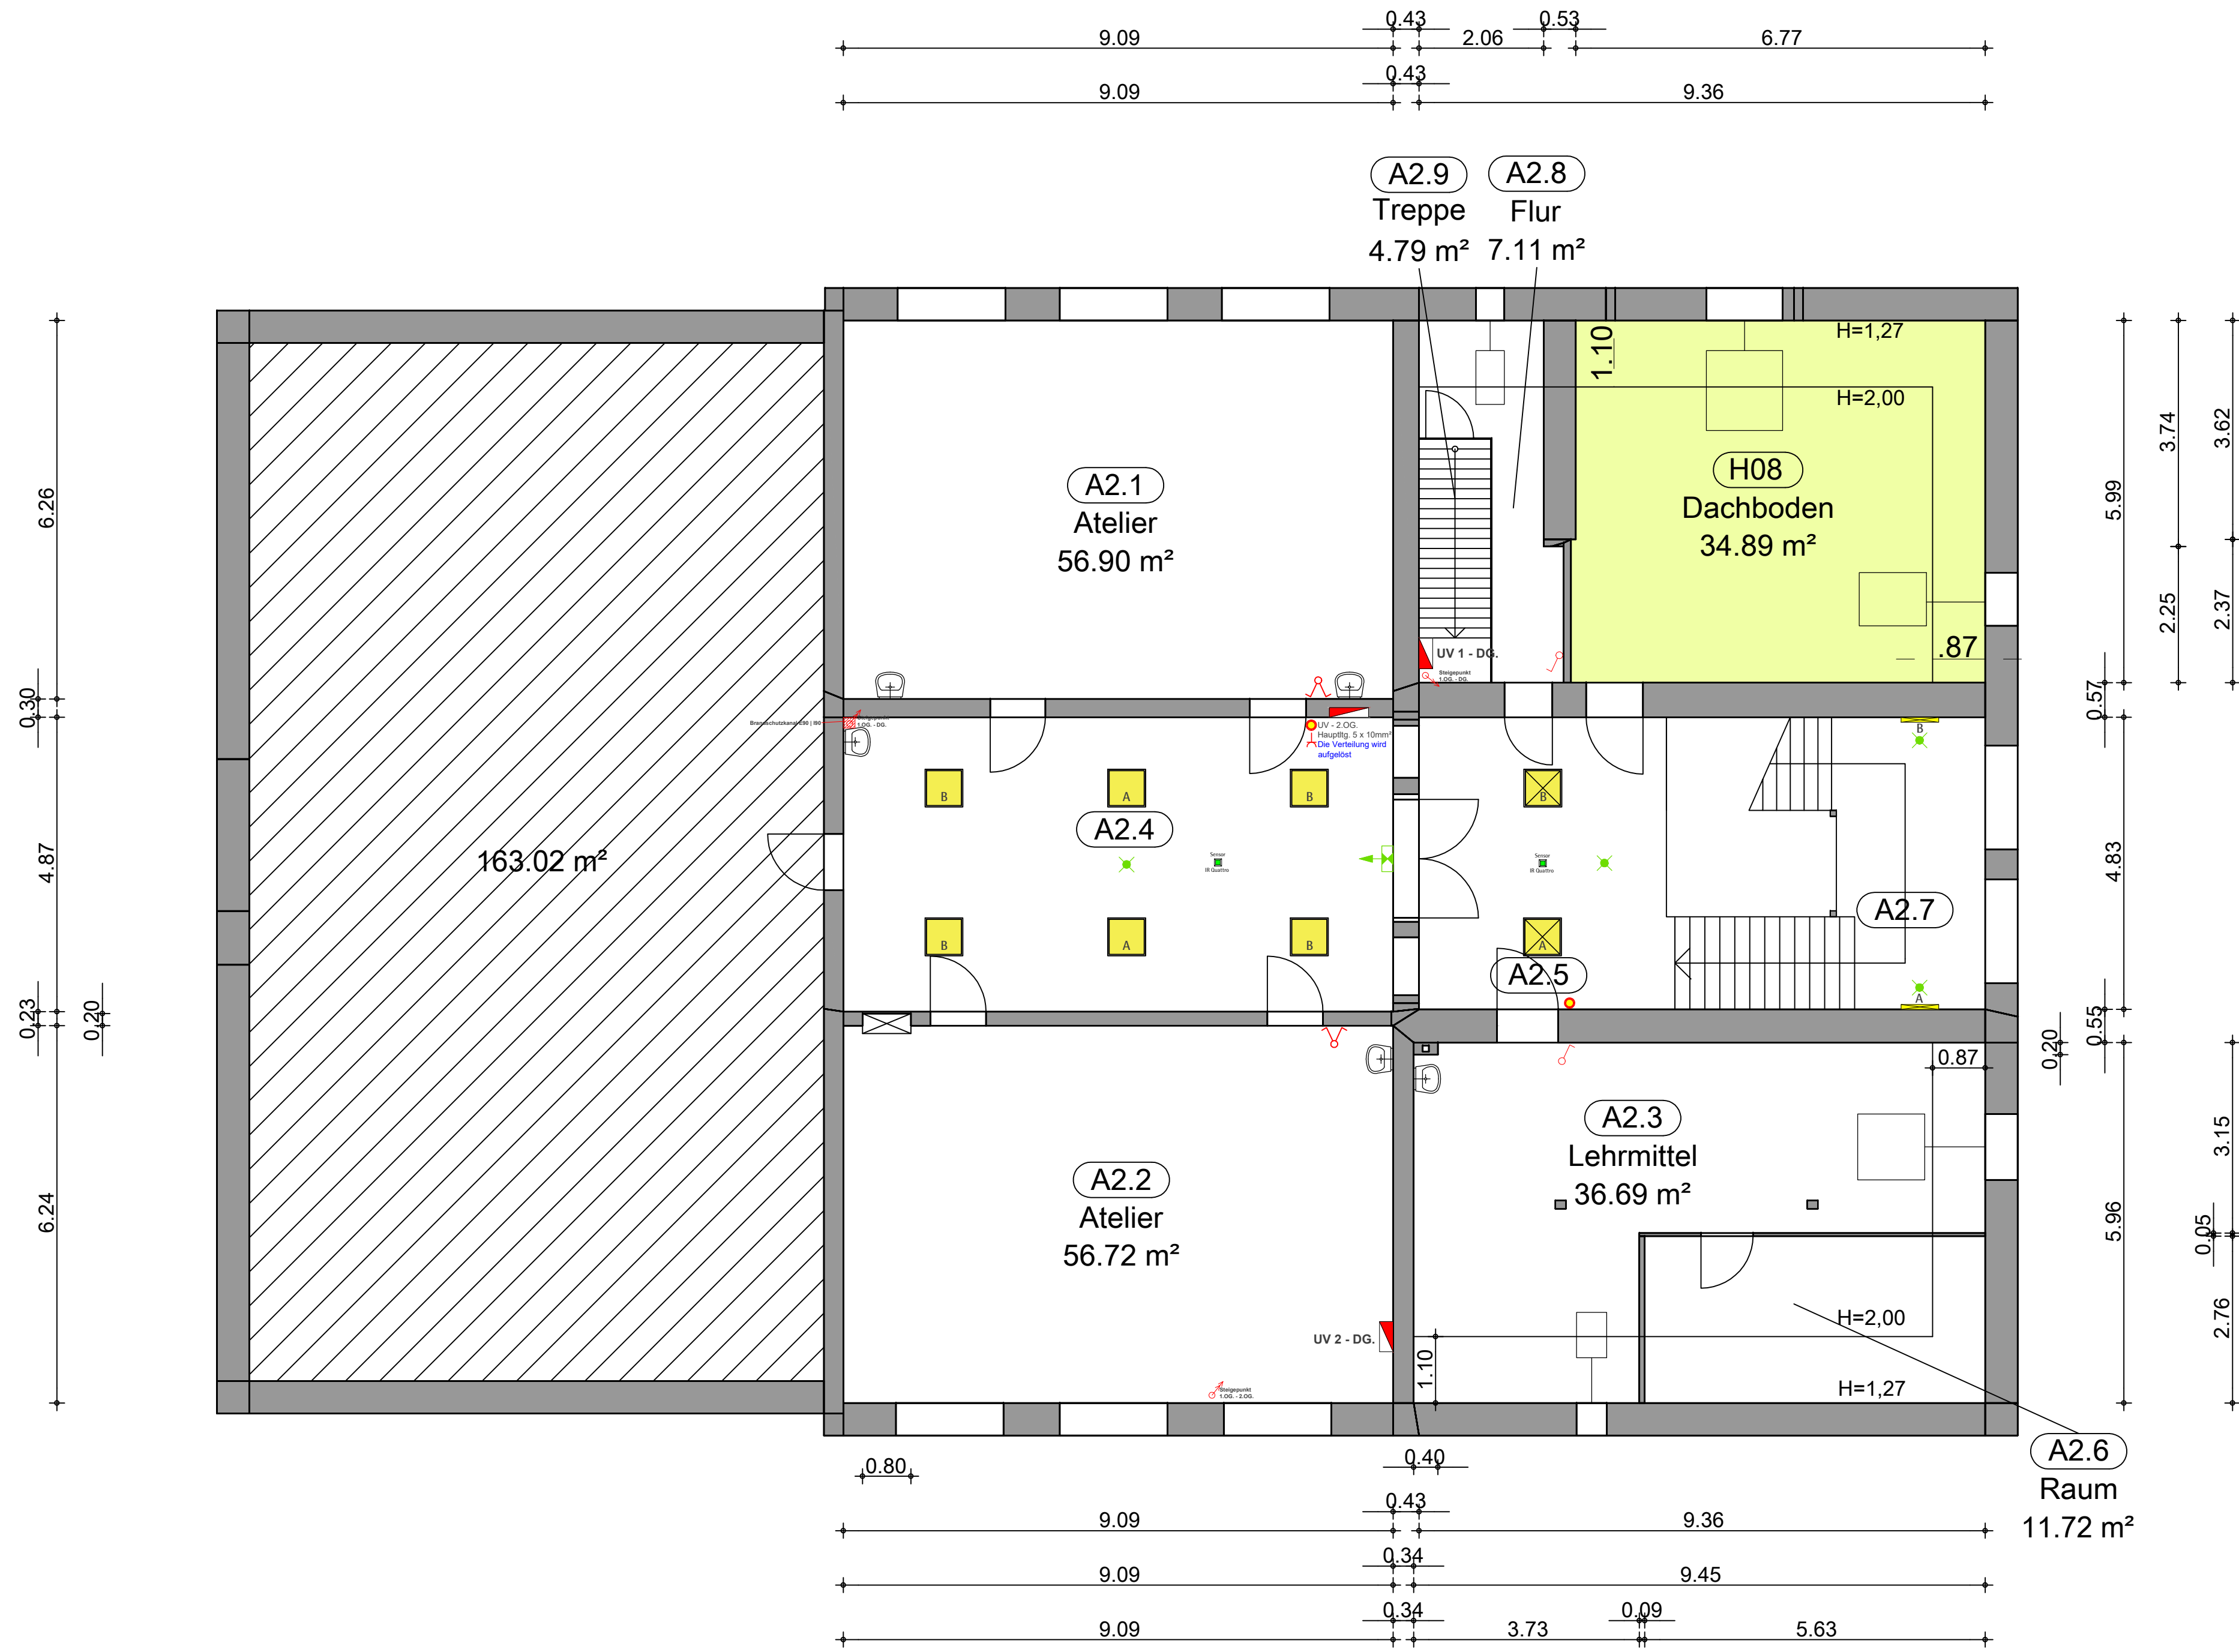

LEGENDE
Elektroarbeiten

- Einlegeleuchte
LED Panel 620 x 620 mm
- Einlegeleuchte im Anbrahmen
LED Panel 620 x 620 mm
- LED-FR Leuchte 1,50m a.P
- LED - Anbauleuchte
LED Panel 620 x 620 mm
- Taster
- Aus- / Wechselschalter
- Aus- / Wechselschalter
- Serienschalter
- Türöffner
- Gruppentaster Beleuchtung
- 1 - Fach Steckdose
- 2 - Fach Steckdose
- 3 - Fach Steckdose
- Antennenanschluss
- Präsenzmelder
- Abzweigkasten
- DH 24KW
- Durchlauferhitzer
- 230V
FSA
- Feststellanlage

LEGENDE
Sicherheitsbeleuchtung

- Zentralbatterieanlage
(Zentrale)
- BS - Bereitschaftsleuchte
- DS - Rettungswegkennzeichnung

???

Dachboden

H08	
NF:	34,89 m ²
RH:	???? m

???

Atelier

A2.1	
NF:	56,90 m ²
RH:	???? m

???

Atelier

A2.2	
NF:	56,72 m ²
RH:	???? m

???

Lehrmittel

A2.3	
NF:	36,69 m ²
RH:	???? m

???

Flur

A2.4	
NF:	44,27 m ²
RH:	???? m

???

Flur

A2.5	
NF:	19,95 m ²
RH:	???? m

???

Raum

A2.6	
NF:	11,72 m ²
RH:	???? m

???

Treppenhaus

A2.7	
NF:	4,35 m ²
RH:	???? m

???

Flur

A2.8	
NF:	7,11 m ²
RH:	???? m

???

Treppe

A2.9	
NF:	4,79 m ²
RH:	???? m

Alle Maße sind vor Ort zu prüfen!