


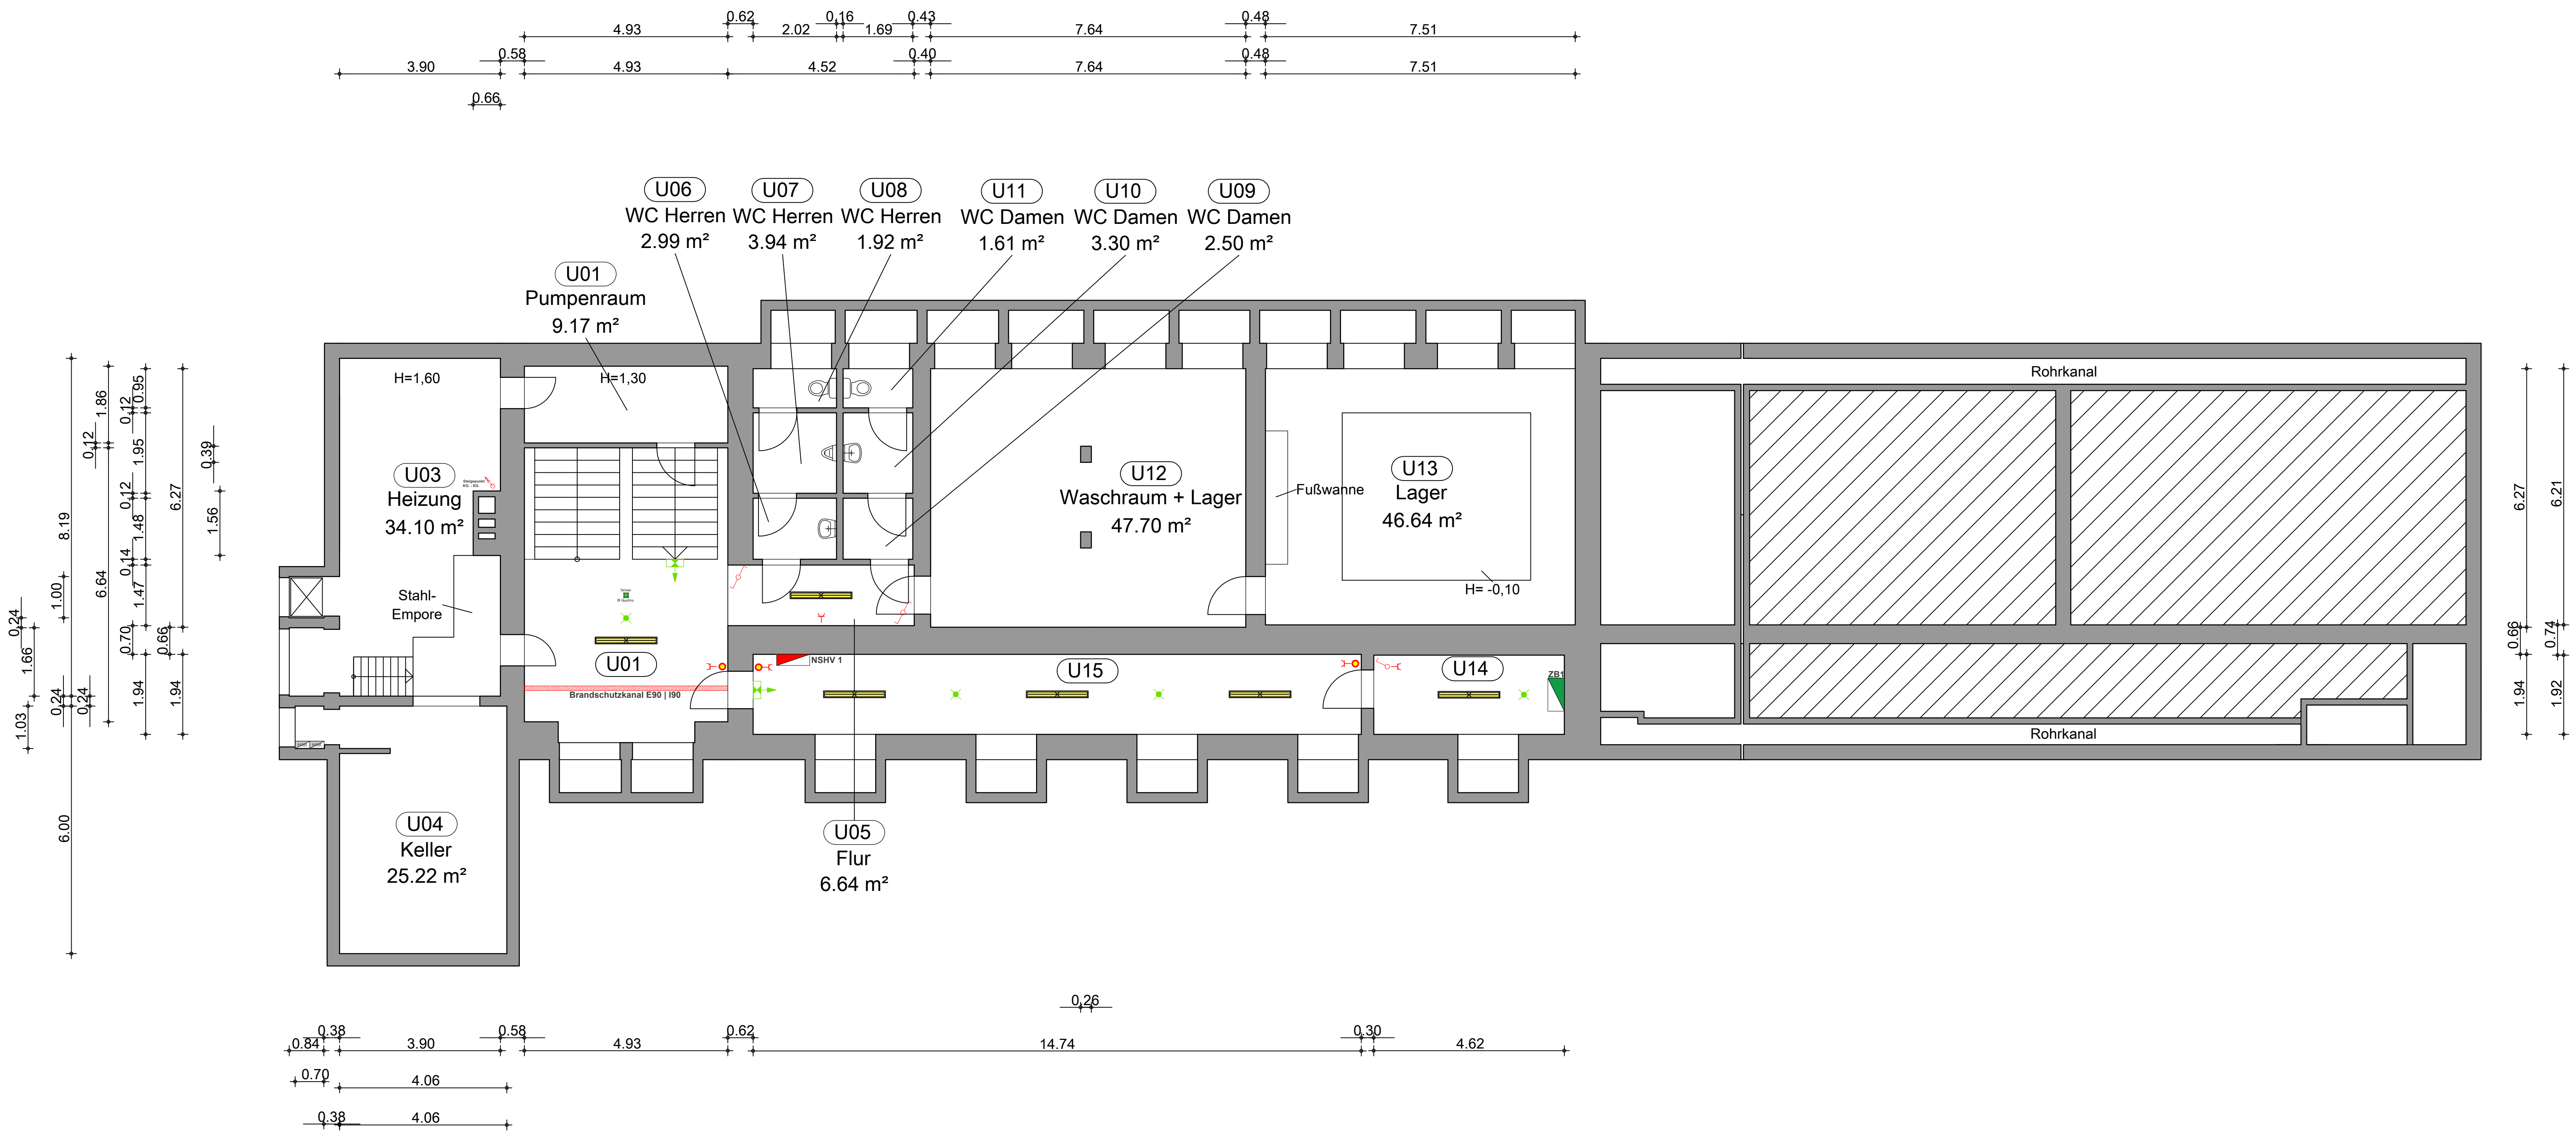

- LEGENDE
Elektroarbeiten


 - Einlegeleuchte
LED Panel 620 x 620 mm
 - Einlegeleuchte im Anburahmen
LED Panel 620 x 620 mm
 - LED-FR Leuchte 1,50m a.P
 - LED - Anbauleuchte
LED Panel 620 x 620 mm
 - Taster
 - Ausschalter
 - Aus- / Wechselschalter
 - Serienschalter
 - Türöffner
 - Gruppentaster Beleuchtung
 - 1 - Fach Steckdose
 - 2 - Fach Steckdose
 - 3 - Fach Steckdose
 - Antennenanschluss
 - Präsenzmelder
 - Abzweigkasten
 - DH 2HKW Durchlauferhitzer
 - FSA Feststellanlage
- LEGENDE
Sicherheitsbeleuchtung

 - Zentralbatterieanlage (Zentrale)
 - BS - Bereitschaftsleuchte
 - DS - Rettungswegkennzeichnung

Keine Abhangdecke	Keine Abhangdecke	Keine Abhangdecke	Keine Abhangdecke	Keine Abhangdecke	Abhangdecke Metall Lamellen	Abhangdecke Metall Lamellen	Abhangdecke Metall Lamellen
Flur	Pumpenraum	Heizung	Keller	Flur	WC - Herren	WC - Herren	WC - Herren
U01	U02	U03	U04	U05	U06	U07	U08
NF: 33,73 m²	NF: 9,17 m²	NF: 34,10 m²	NF: 25,22 m²	NF: 6,64 m²	NF: 2,99 m²	NF: 3,94 m²	NF: 1,92 m²
RH: ??? m	RH: ??? m	RH: ??? m	RH: ??? m	RH: ??? m	RH: ??? m	RH: ??? m	RH: ??? m

Abhangdecke Metall Lamellen	Abhangdecke Metall Lamellen	Abhangdecke Metall Lamellen	Keine Abhangdecke	Keine Abhangdecke	Keine Abhangdecke	Keine Abhangdecke
WC - Damen	WC - Damen	WC - Damen	Waschraum + Lager	Lager	Zentralbatterieanlage	Materialraum
U09	010	U11	U12	U13	U14	U15
NF: 2,50 m²	NF: 3,30 m²	NF: 1,61 m²	NF: 47,70 m²	NF: 46,64 m²	NF: 8,87 m²	NF: 28,60 m²
RH: ??? m	RH: ??? m	RH: ??? m	RH: ??? m	RH: ??? m	RH: ??? m	RH: ??? m

Alle Maße sind vor Ort zu prüfen!

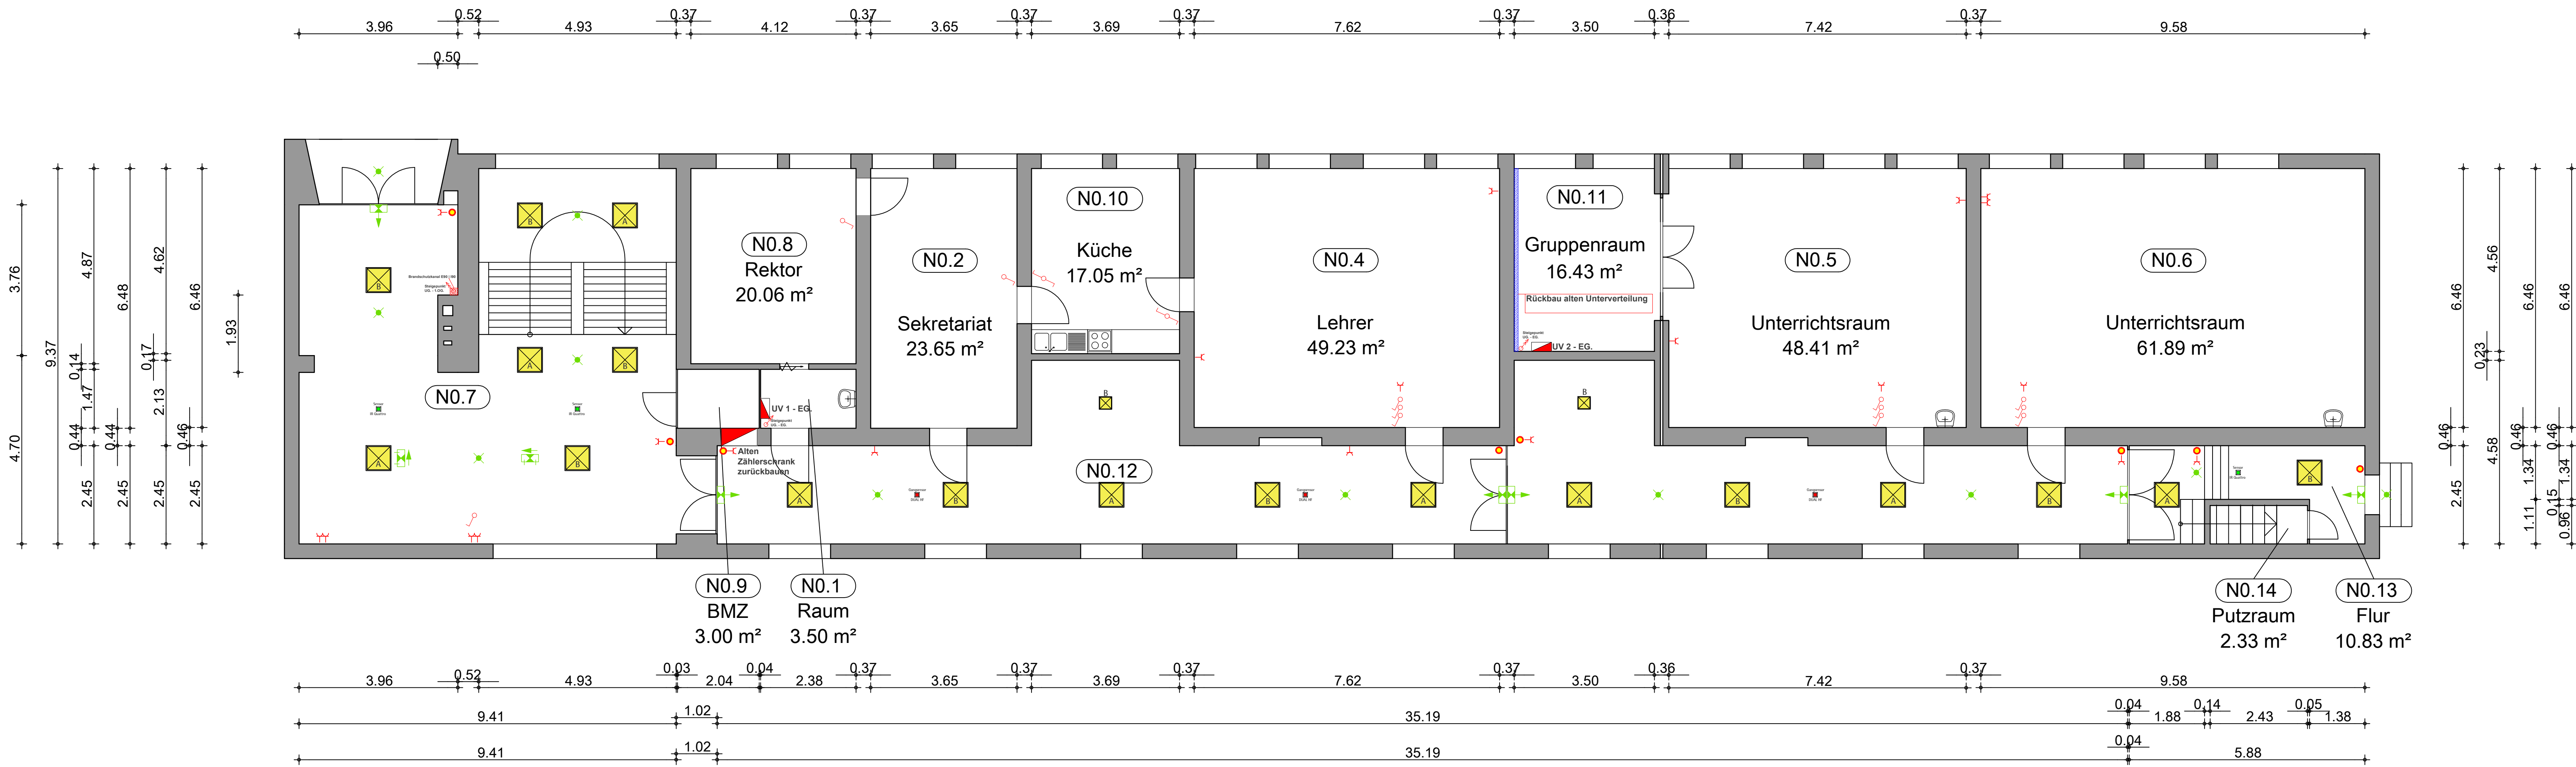

???

Raum	
N01	
NF:	3,50 m ²
RH:	???? m

???

Sekretariat	
N02	
NF:	34,00 m ²
RH:	???? m

???

???	
N03	
NF:	??? m ²
RH:	???? m

???

Lehrer	
N04	
NF:	49,23 m ²
RH:	???? m

???

Unterrichtsraum	
N05	
NF:	48,41 m ²
RH:	???? m

???

Unterrichtsraum	
N06	
NF:	61,89 m ²
RH:	???? m

???

Flur	
N07	
NF:	62,29 m ²
RH:	???? m

???

Rektor	
N08	
NF:	20,06 m ²
RH:	???? m

???

BMZ	
N09	
NF:	3,00 m ²
RH:	???? m

???

Küche	
N010	
NF:	17,05 m ²
RH:	???? m

???

Gruppenraum	
N011	
NF:	16,43 m ²
RH:	???? m

???

Flur	
N012	
NF:	101,84 m ²
RH:	???? m

???


Flur	
N013	
NF:	10,83 m ²
RH:	???? m

???

Putzraum	
N014	
NF:	2,33 m ²
RH:	???? m

- LEGENDE
Elektroarbeiten
- Einlegeleuchte
LED Panel 620 x 620 mm
 - Einlegeleuchte im Anburahmen
LED Panel 620 x 620 mm
 - LED-FR Leuchte 1,50m a.P
 - LED - Anbauleuchte
LED Panel 620 x 620 mm
 - Taster
 - Ausschalter
 - Aus- / Wechselschalter
 - Serienschalter
 - Türöffner
 - Gruppentaster Beleuchtung
 - 1 - Fach Steckdose
 - 2 - Fach Steckdose
 - 3 - Fach Steckdose
 - Antennenanschluss
 - Präsenzmelder
 - Abzweigkasten
 - Durchlauferhitzer
 - Feststellanlage
- LEGENDE
Sicherheitsbeleuchtung
- Zentralbatterieanlage
(Zentrale)
 - BS - Bereitschaftsleuchte
 - DS - Rettungswegkennzeichnung


Alle Maße sind vor Ort zu prüfen!

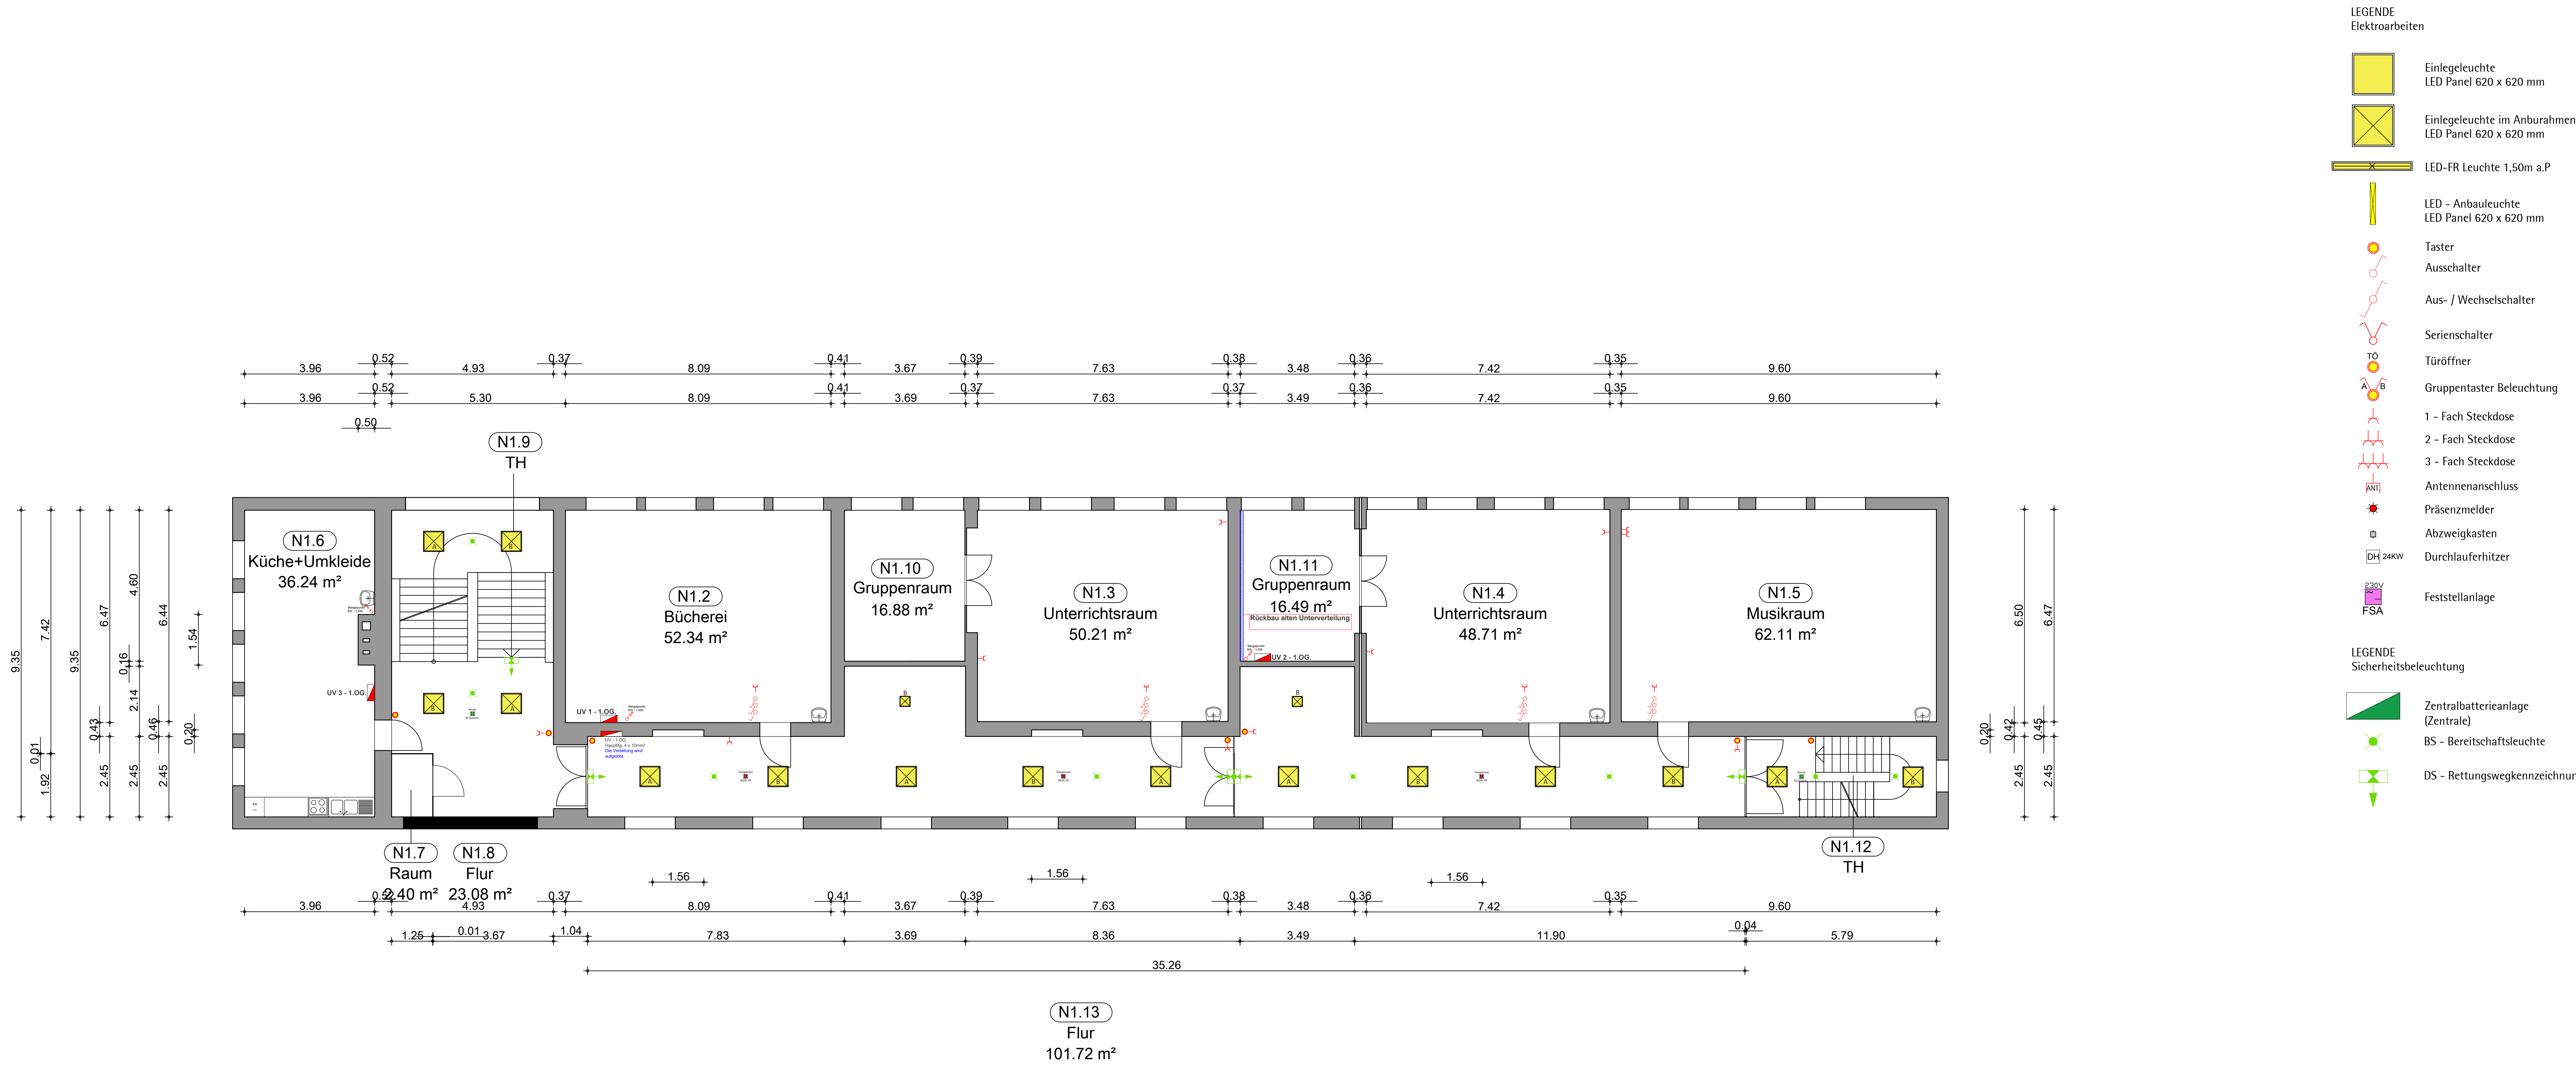

???	???	???	???	???	???	???
???	Bücherei	Unterrichtsraum	Unterrichtsraum	Musikraum	Küche + Umkleide	Raum
N1.1	N1.2	N1.3	N1.4	N1.5	N1.6	N1.7
NF: 32,12 m²	NF: 52,34 m²	NF: 50,21 m²	NF: 48,71 m²	NF: 62,11 m²	NF: 36,24 m²	NF: 2,40 m²
RH: ??? m	RH: ??? m	RH: ??? m	RH: ??? m	RH: ??? m	RH: ??? m	RH: ??? m

???	???	???	???	???	???
Flur	Treppenhaus	Gruppenraum	Gruppenraum	Treppenhaus	Flur
N1.8	N1.9	N1.10	N1.11	N1.12	N1.13
NF: 23,08 m²	NF: ??? m²	NF: 16,88 m²	NF: 16,49 m²	NF: ??? m²	NF: 101,72 m²
RH: ??? m	RH: ??? m	RH: ??? m	RH: ??? m	RH: ??? m	RH: ??? m

Alle Maße sind vor Ort zu prüfen!

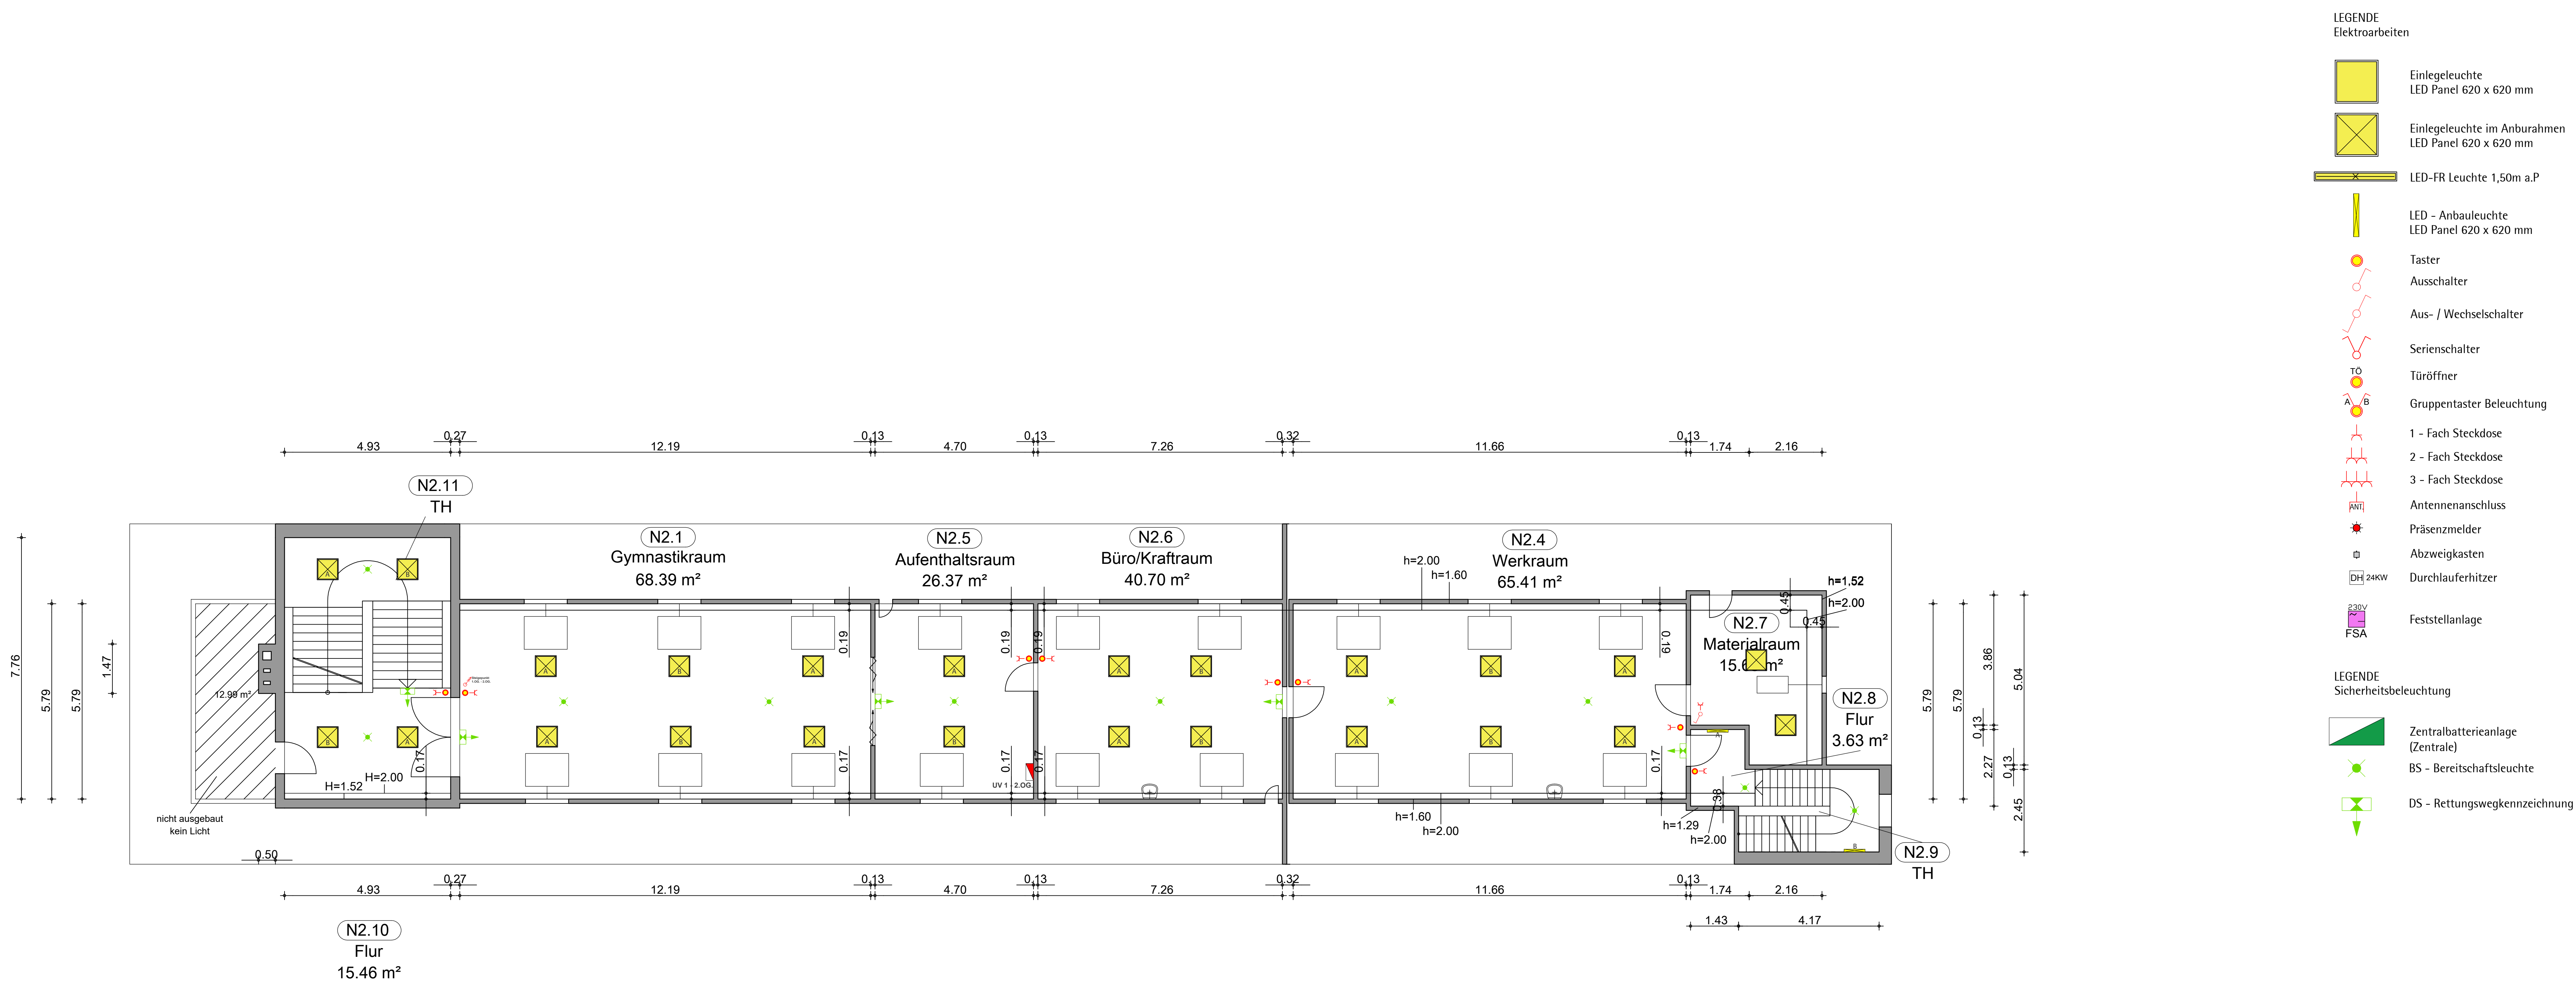

???

Gymnastikraum	
N2.1	
NF:	68,39 m²
RH:	???? m

???

???	
N2.2	
NF:	??? m²
RH:	???? m

???

???	
N2.3	
NF:	??? m²
RH:	???? m

???

Werkraum	
N2.4	
NF:	65,41 m²
RH:	???? m

???

Aufenthaltsraum	
N2.5	
NF:	26,37 m²
RH:	???? m

???

Büro/Kraftraum	
N2.6	
NF:	40,70 m²
RH:	???? m

???

Materialraum	
N2.7	
NF:	15,69 m²
RH:	???? m

???

Flur	
N2.8	
NF:	3,63 m²
RH:	???? m

???

Treppenhaus	
N2.9	
NF:	??? m²
RH:	???? m

???

Flur	
N2.10	
NF:	15,46 m²
RH:	???? m

???

Treppenhaus	
N2.11	
NF:	??? m²
RH:	???? m

Alle Maße sind vor Ort zu prüfen!