

Nummer für Notfall oder Kontakt: 05021-9820



Wasserverband Nienburger Land
Regenwasserplan


Straße: Müslingen-Stolzenau B215, Blatt 1
 Kreis: Nienburg (Weser)
 Gemeinde: STOLZENAU
 Gemarkung: MÜSLERINGEN
 Flur: 2
 Flurstück: 120/3

Maßstab: 1:1.000
 Bearbeiter: HI



Entwässerungsunterlagen!
 Vor Beginn der Planung von Grundstücks-
 entwässerungsanlagen sind die Maße der
 Anschlussstelle und -tiefe örtlich zu prüfen!
 Hinweis: Bei Erdarbeiten im Bereich der
 Verbandsanlagen ist eine Handschachtung
 durchzuführen. Bei Bedarf erfolgt eine Ein-
 weisung durch Mitarbeiter des Kreisverbandes.
 4 Wochen nach Erstellung verliert dieser Plan
 seine Gültigkeit. Datum: 05.06.2025
 Quelle: Auszug aus den Geobasisdaten der
 Niedersächsischen Vermessungs-
 und Katasterverwaltung, (c) 2021

Achtung
e Baumaßnahme!!!

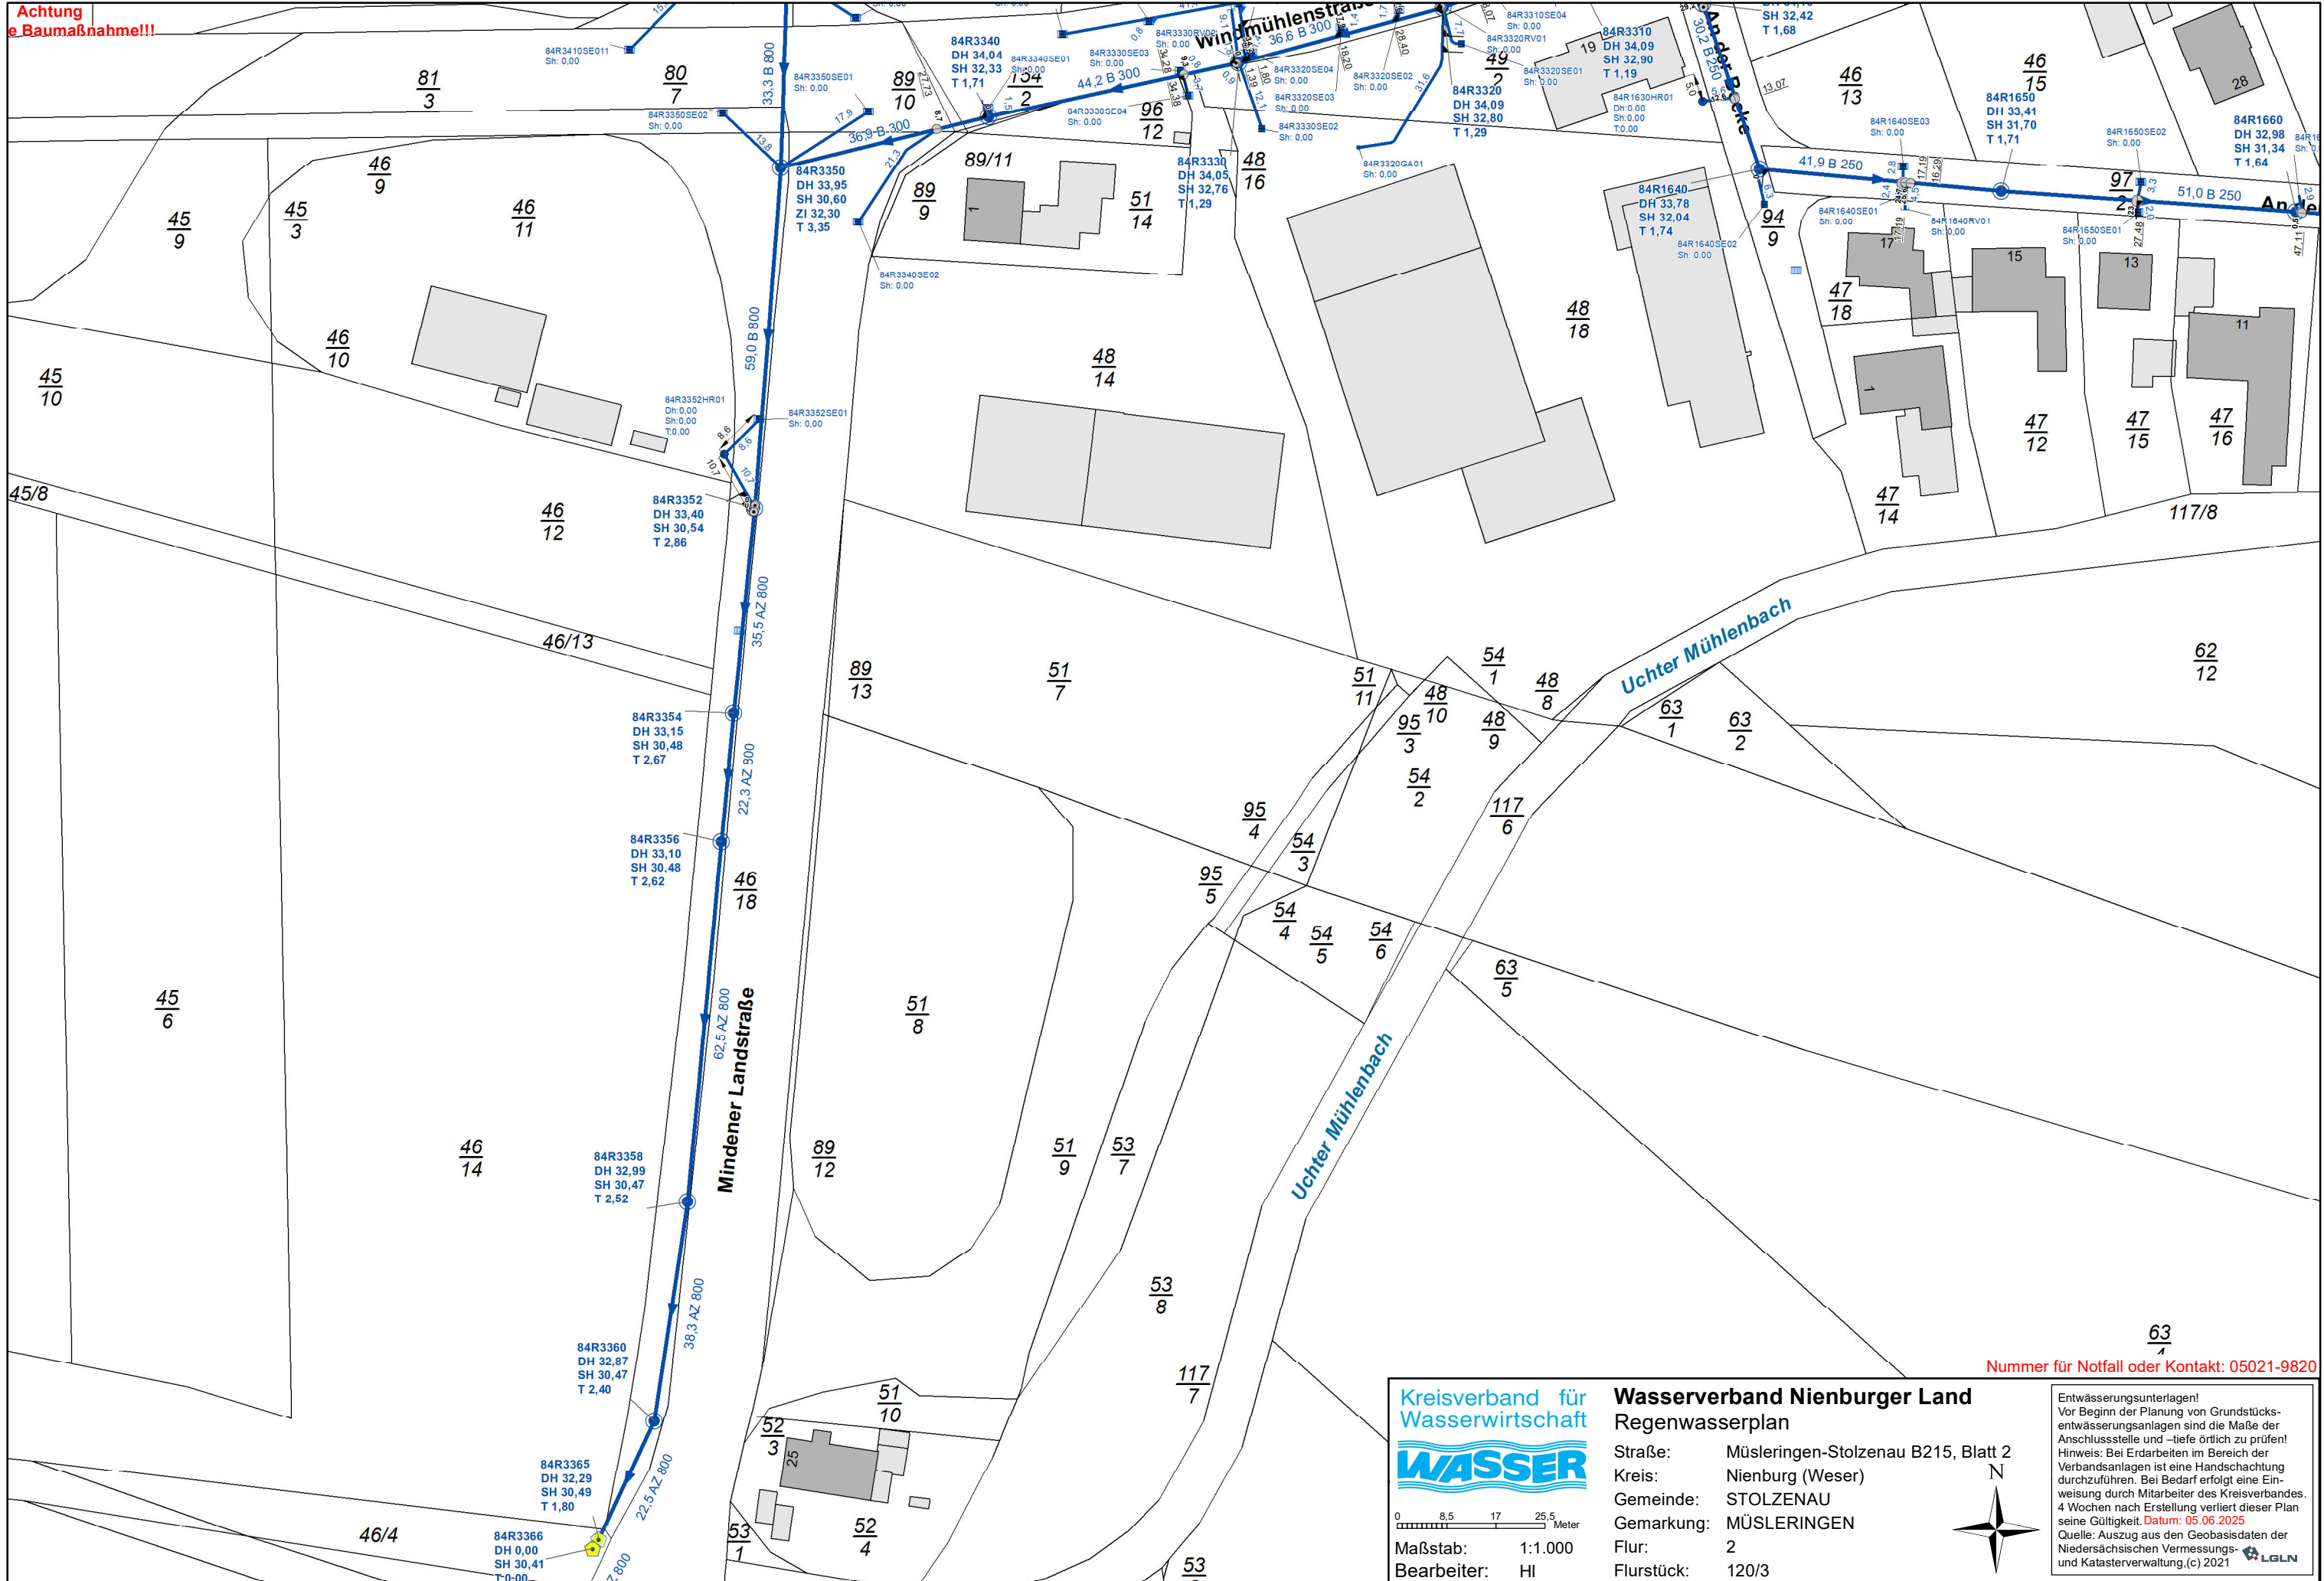

Nummer für Notfall oder Kontakt: 05021-9820

Kreisverband für
Wasserwirtschaft
WASSER

0 8,5 17 25,5
Meter

Maßstab: 1:1.000
Bearbeiter: HI

Wasserverband Nienburger Land
Regenwasserplan

Straße: Müsleringen-Stolzenau B215, Blatt 2
Kreis: Nienburg (Weser)
Gemeinde: STOLZENAU
Gemarkung: MÜSLERINGEN
Flur: 2
Flurstück: 120/3



Entwässerungsunterlagen!
Vor Beginn der Planung von Grundstücks-
entwässerungsanlagen sind die Maße der
Anschlussstelle und -tiefe örtlich zu prüfen!
Hinweis: Bei Erdarbeiten im Bereich der
Verbandsanlagen ist eine Handschachtung
durchzuführen. Bei Bedarf erfolgt eine Ein-
weisung durch Mitarbeiter des Kreisverbandes.
4 Wochen nach Erstellung verliert dieser Plan
seine Gültigkeit. Datum: 05.06.2025
Quelle: Auszug aus den Geobasisdaten der
Niedersächsischen Vermessungs-
und Katasterverwaltung, (c) 2021