

Neigungen

Strecke 6118
Bf Michendorf

Lageskizze

Krümmungsbild und Überhöhungen

km Stationen

| | | |
|--|----|----|
| Arbeiten an der Bettung | BE | BR |
| Belüftungsgraben / Mittelkern | | |
| Gradientenveränderung (+/- [cm]), Verschwenkungen vorh. Bettungsdicke ab OK Schwelle Unterbau (Ub) Untergrundverb. (Ugv.), Planumsquern. | | |

| | |
|------------------------|--|
| vorh. Oberbauanordnung | |
|------------------------|--|

| |
|---------|
| Rückbau |
|---------|

neue Oberbauanordnung

Verlegung

| | | | | | | |
|-----------------|-------|--|---------|--|----|--|
| Oberbauarbeiten | GE/GA | | SIE/SIA | | SW | |
|-----------------|-------|--|---------|--|----|--|

Gleis- und Weichenisolierung Pufferlängen, Wanderschutz



| |
|----------------------|
| Verdichtungsstopfung |
|----------------------|

2019/03/26 10:00

| |
|---------------------------------|
| Entwässerungsanlagen bahnrechts |
|---------------------------------|

| |
|-----------------------------|
| Rand- und Rangierwege links |
| |

Confidentiality of the data was maintained throughout the study.

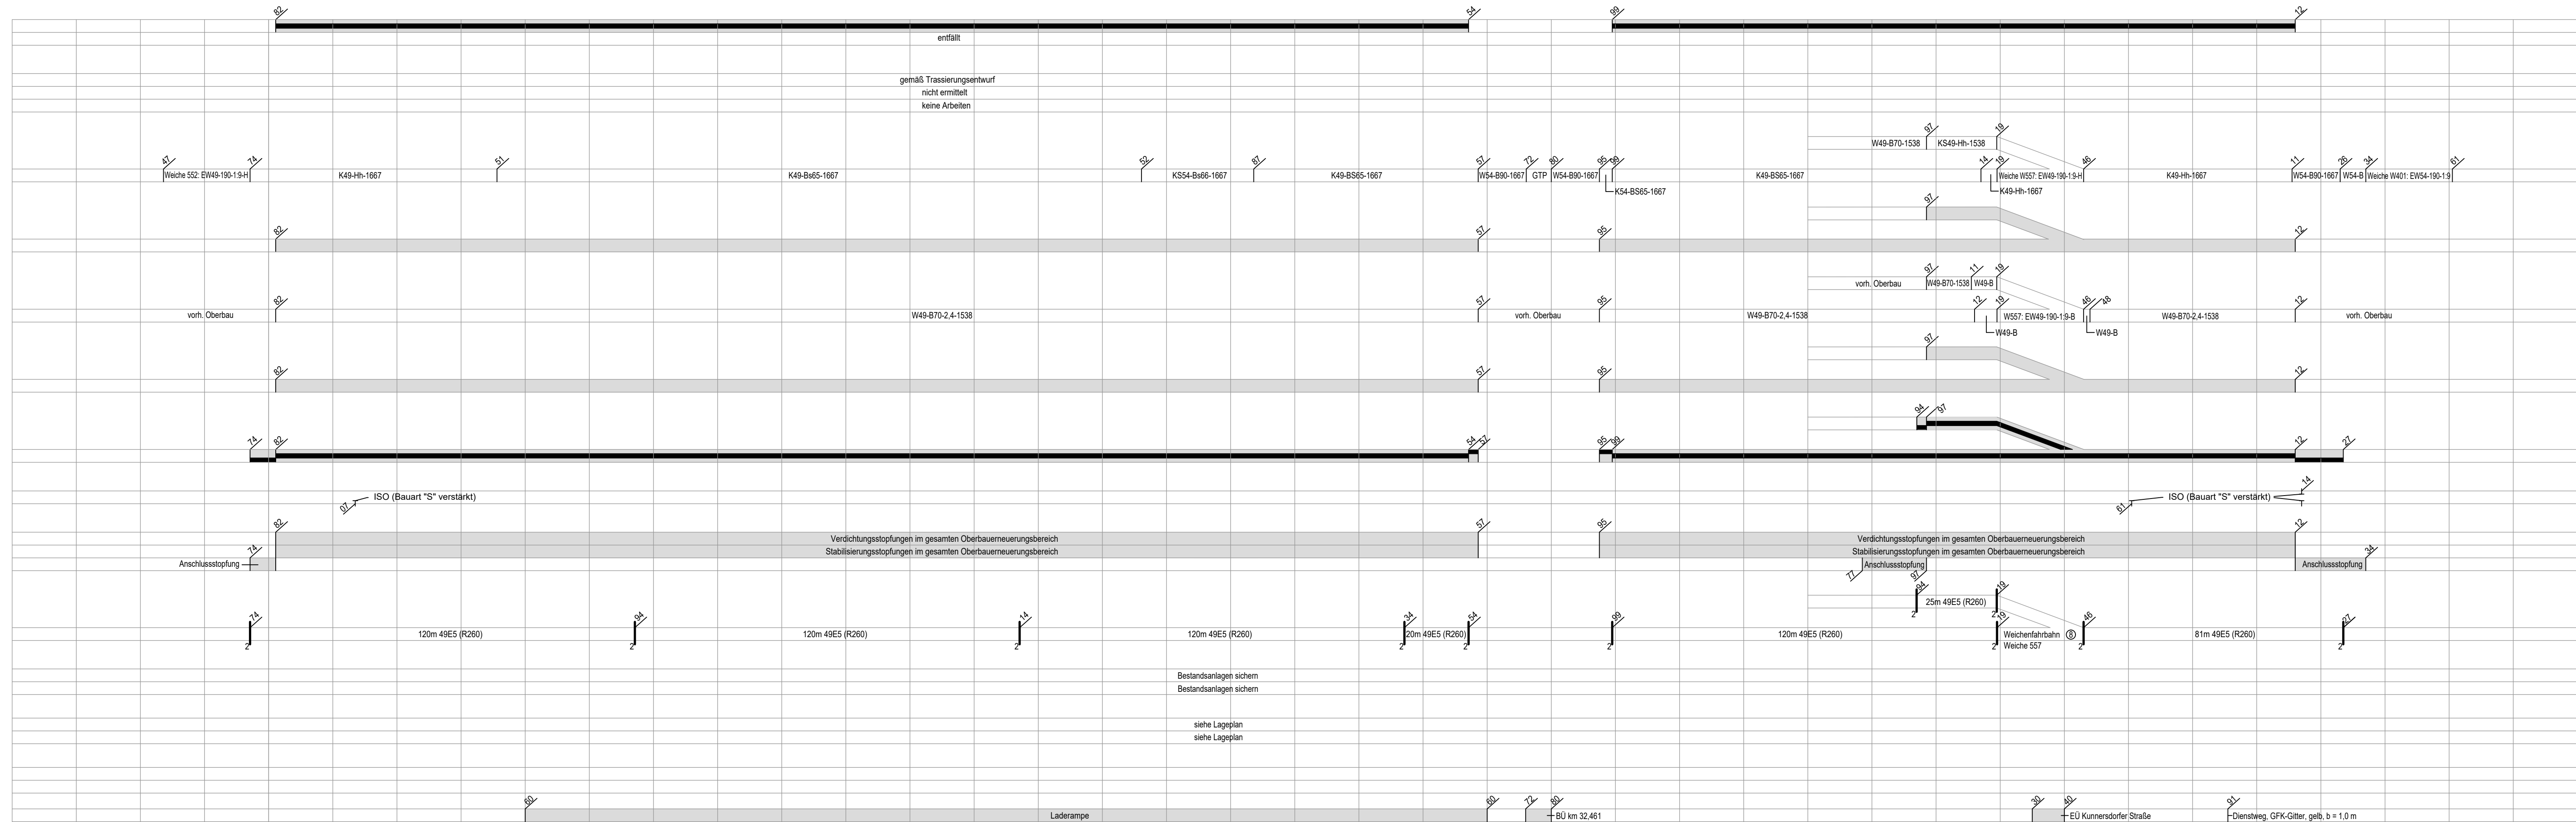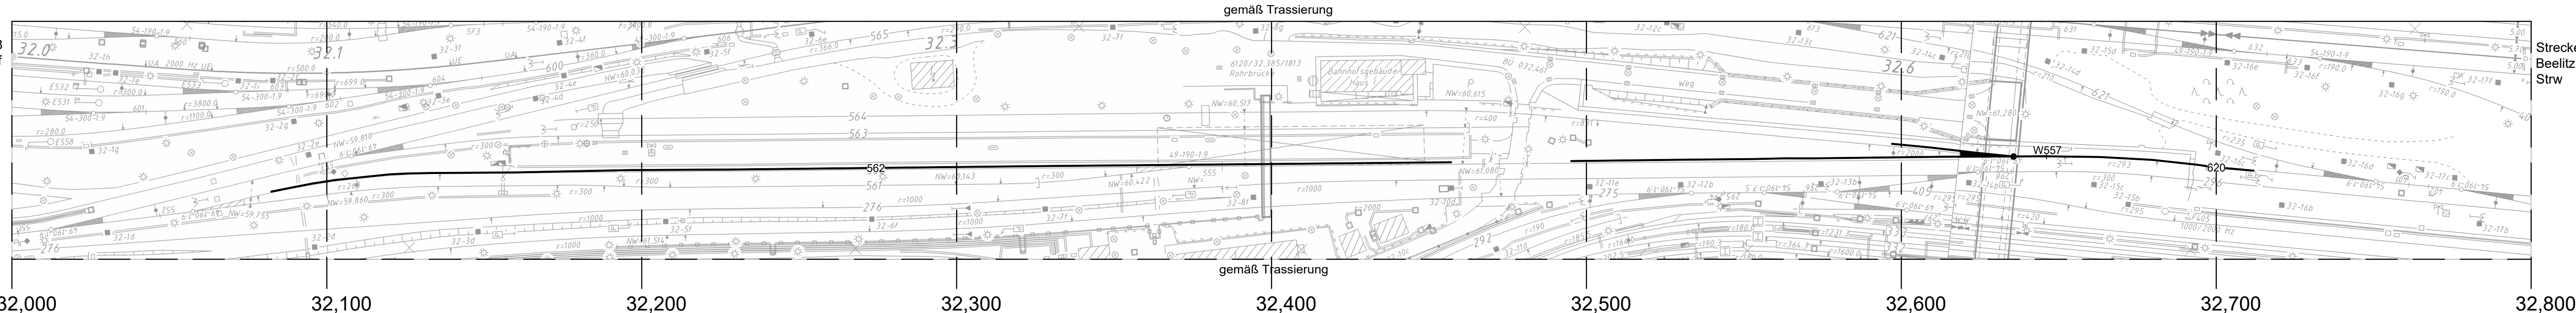


| Nr. | Bauart | Schwellenart | Bemerkungen |
|-----|----------------|--------------|-------------|
| 557 | EW49-190-1-9-B | B | |
| | | | |
| | | | |
| | | | |
| | | | |

| Nr. | Bauart | Schwellenart | Bemerkungen |
|-----|----------------|--------------|-------------|
| 557 | EW49-190-1.9-H | H | |
| | | | |
| | | | |
| | | | |
| | | | |
| | | | |

Für die Bauausführung nur gültig in Verbindung mit
gleisgeometrischen Ausführungsunterlagen.

| | |
|--------------|--|
| BE / BR / VP | Bettungserneuerung / Bettungsreinigung / Verlegeplanum |
| GE / GA | Gleiserneuerung / Gleisauswechslung |
| SiE / SiA | Schienenenerneuerung / Schienenauswechslung |
| SW | Schwellenwechsel |

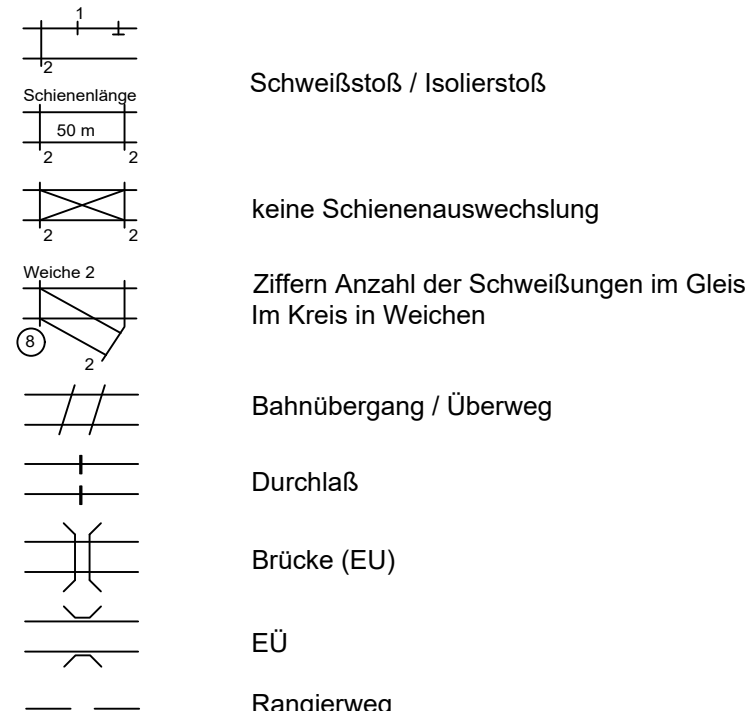

| | | | | |
|---|-----------------------------|--------------|---|--------|
| Index: | Änderungen bzw. Ergänzungen | Prüfvermerke | Name: | Datum: |
| die Übereinstimmung der Zeichnung mit der Ausführung bestätigt: | | | Freigabe zur bautechnischen Prüfung | |
| für den Auftragnehmer: <div>Ort, Datum, Unterschrift</div> | | | <div>Ort, Datum, Unterschrift</div> Prüfingenieur | |
| für den Planverfasser: <div>Ort, Datum, Unterschrift</div> | | | | |
| interoperabilität geprüft (benannte Stelle), Name | | | | |
| Datum | geprüft / genehmigt | | | |
| Datum | geprüft / genehmigt | | | |
| Datum | geprüft / genehmigt | | | |
| Eisenbahn-Bundesamt | | | gleichgestellt mit freigegebenen Exemplaren | |
| | | | Dresden, den xx.xx.202x gez. xxx | |
| | | | Freigabe der Ausführungsunterlagen <input type="checkbox"/> mit Regelungen durch den BVB DB InfraGO | |
| | | | Freigabe-Nr.: | |
| | | | <div>Ort, Datum, Unterschrift (BVB)</div> <div>Genehmigung zur Bauausführung</div> | |
| | | | <div>Ort, Datum, Unterschrift</div> | |
| Lagekizze | | | | |
| | | | | |
| | | | | |
