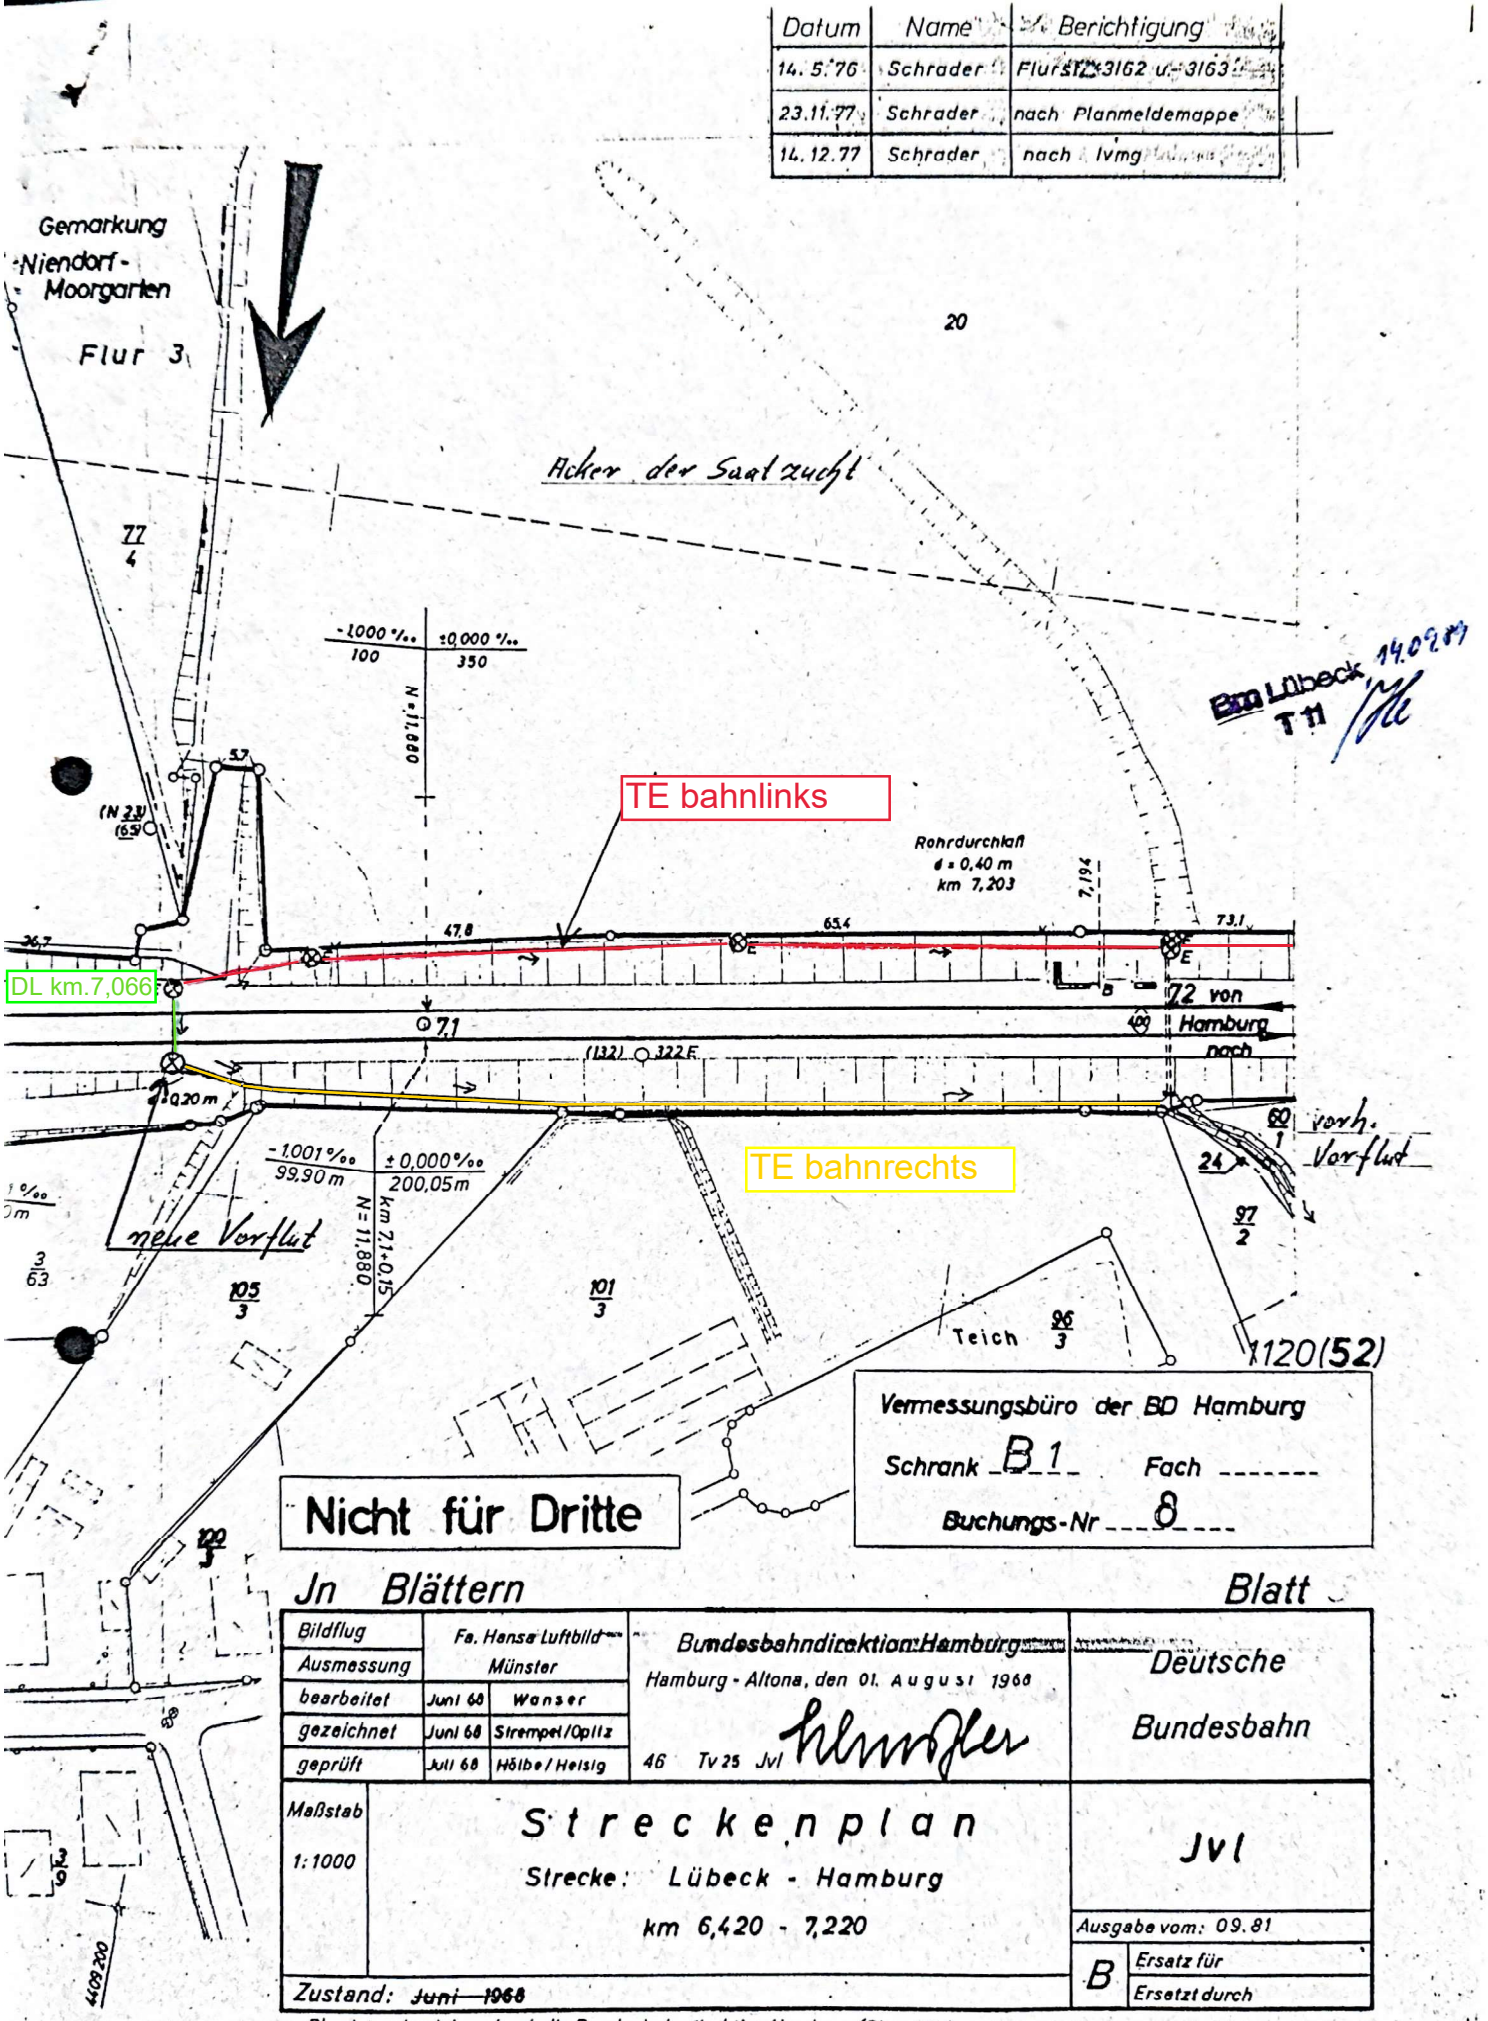Datum	Name	Berichtigung
14. 5. 76	Schrader	Flurstz. 3162 u. 3163
23.11.77	Schrader	nach Planmeldemappe
14. 12. 77	Schrader	nach lvmg