


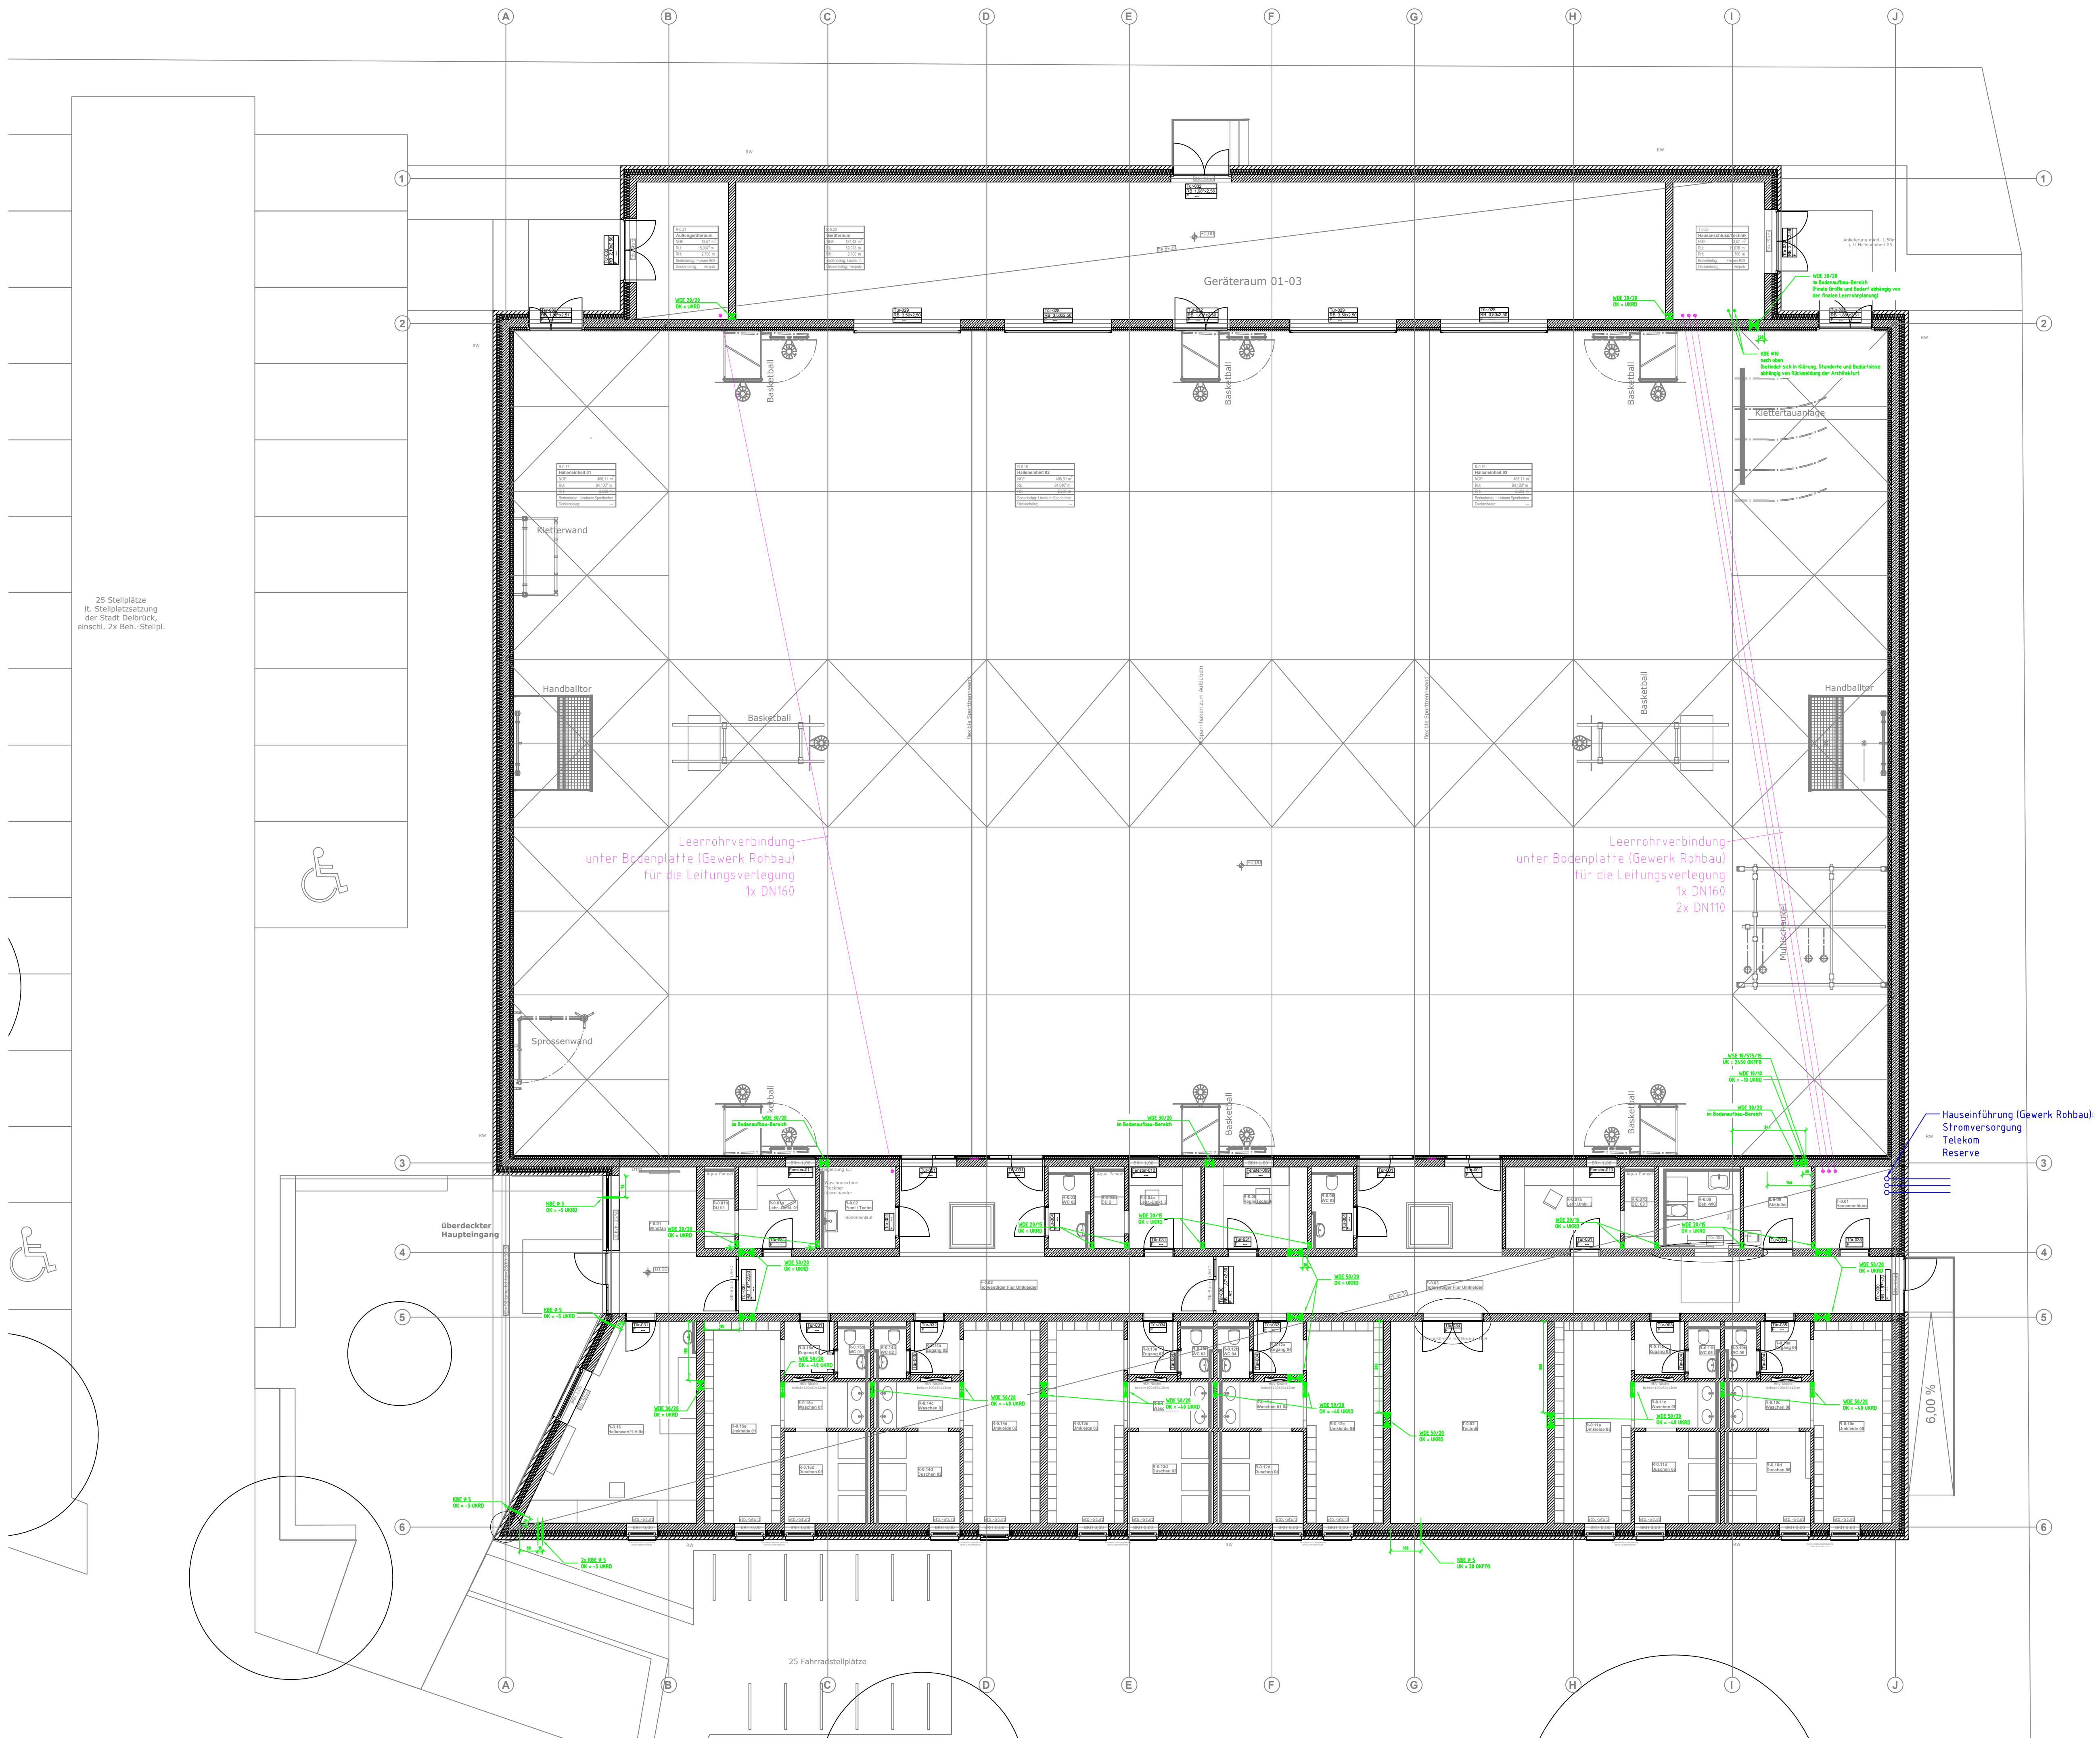

Legende Verlegearten			
	Bestandsstrasse		Brüstungskanal
	Kabeltrasse		Kunststoffkanal
	Kabeltrasse E30		Unterflurkanal
	Kabeltrasse E90		Sammelhalter
	Stromschiene		
	Steigtrasse Bestand		Versprung Bestand
	Steigtrasse		Versprung
	Steigtrasse E30		Versprung E30
	Steigtrasse E90		Versprung E90
			Versprung Stromschiene

Legende Durchbrüche Elektro	
	Wanddurchbruch Breite/Durchbruchhöhe/Wandstärke OK Durchbruch = unterhalb UKRD
	Deckendurchbruch Breite/Länge
	Bosdenndurchbruch Breite/Länge
	Kernbohrung Wand Ø (Durchmesser)/Wandstärke OK Durchbruch = unterhalb UKRD
	Kernbohrung Decke Ø (Durchmesser)
	Kernbohrung Boden Ø (Durchmesser)
	Wandschlitz Breite/Schlitzhöhe/Tiefe OK Schlitz = unterhalb UKRD
OKRB	Oberkante Rohboden
UKRD	Unterkante Rohdecke
UKFD	Unterkante Fertigdecke
OKFF	Oberkante Fertigfußboden
Alle Durchbruchangaben in cm	
Alle Vermaßungen in cm	
allgemeine Hinweise - LP-Installationen in Betonwänden gen. Leerrohrplanung - Wandschlitz in Ziegelmauerwerkenden (ohne statischen Nachweis) gen. DIN 953-1	

GERD ALTERAUGE INGENIEURBÜRO FÜR ELEKTROTECHNIK GMBH & CO. KG		Rathausplatz 2 59846 Sundern info@ib-alterauge.de www.ib-alterauge.de	Fon 0 29 33 - 82 422 - 0 Fax 0 29 33 - 82 422 - 10
Bauvorhaben: 23062 Neubau Sporthalle Delbrück		LPH: S-Ausführungsplanung Ebene: -EG Bezeichnung: Bauaufgaben Planart: Grundriss	
Index	Datum	Bearbeiter	Änderung
1	26.09.2025	DG AR	Zeichnungserstellung
2	02.10.2025	DG AR	Ergänzung um WD-Schlitz in Achse 3/I-J
3	09.10.2025	DG AR	Anpassung WD-Schlitztiefe und WD-Höhen (Achse 3-4)
4	24.10.2025	DG AR	Anpassung Wandschlitz Elektro
5			
6			
7			
8			
9			
10			
11			
12			
13			
14			
15			
Ersteller:	AR	Maßstab:	1:100
Erstellungsdatum:	26.09.2025	Blattgröße:	DIN A0
Architektur:	Stand 20.10.2025	Baufeld:	---
Zeichnungsnummer: 23062-5-GR---EG-SUD-4-0			
Genehmigt Name:	DG	Folgende Angaben beziehen sich auf 1m im jeweiligen Maßstab	
Genehmigt Datum:			Blatt: 1